


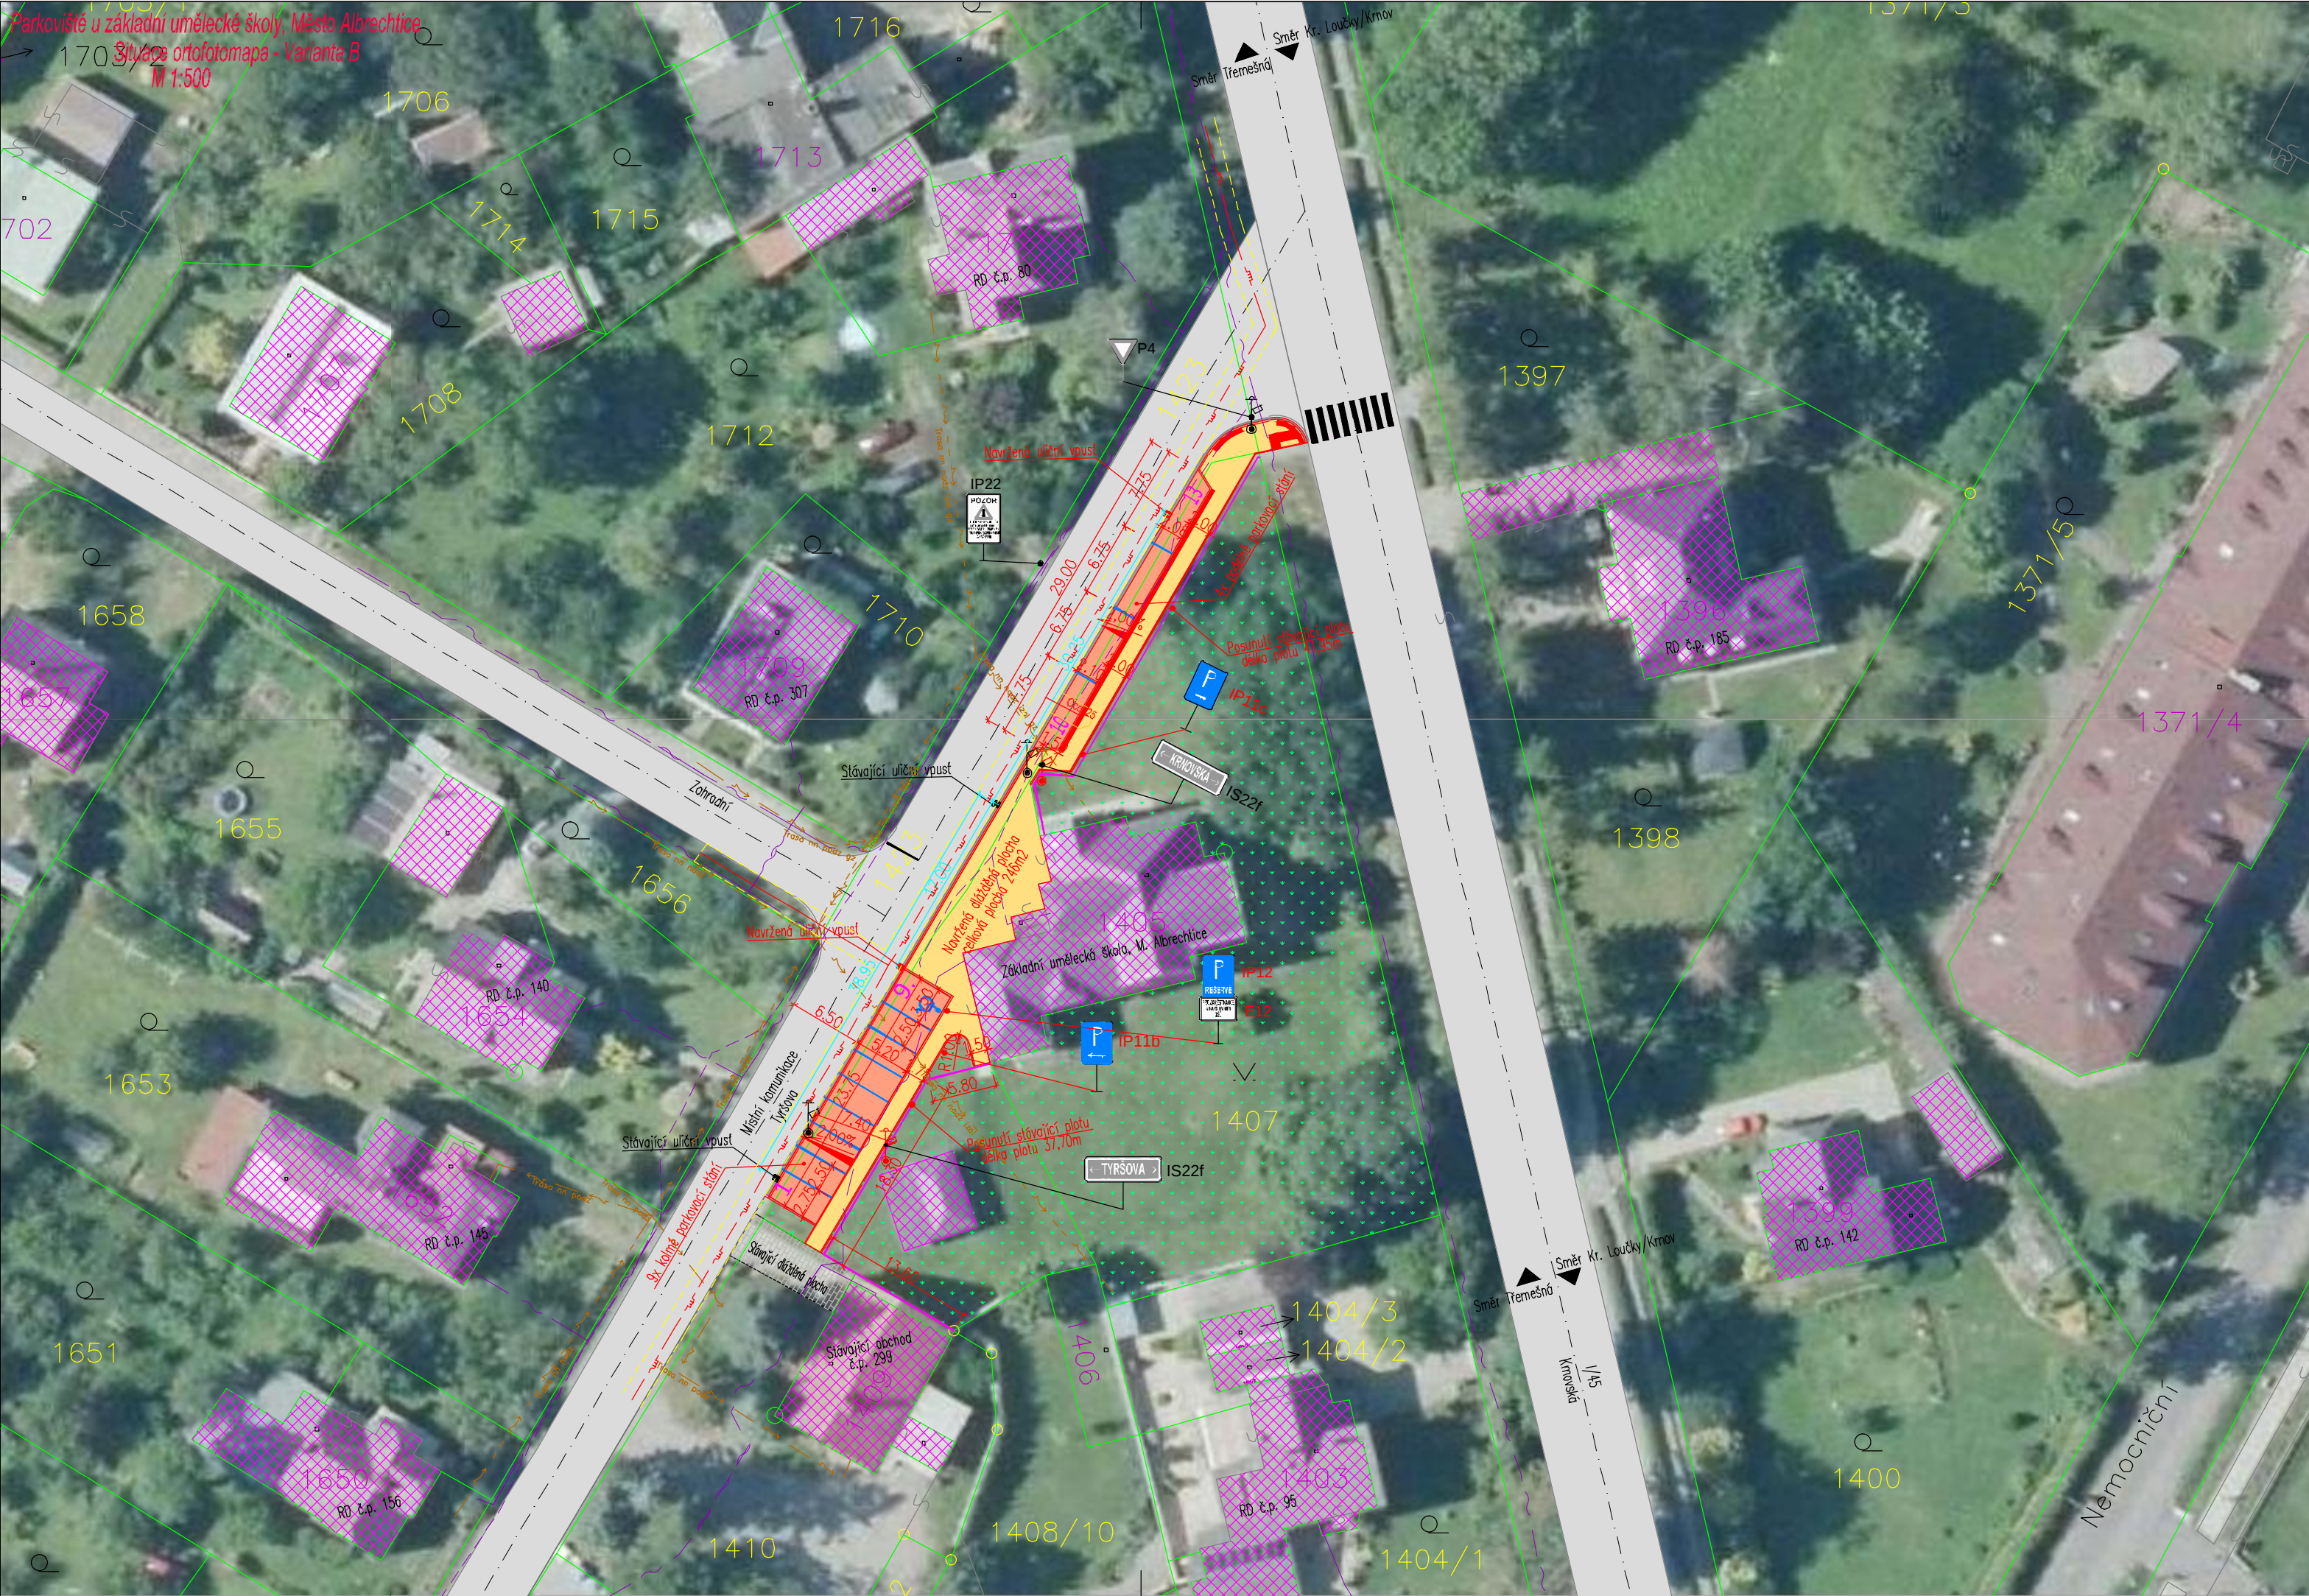

Legenda:

- Čáry :
- hranice katastru
 - vnitřní kresba katastru
 - osy stávajících komunikací
 - obrysy nově navržených staveb

- 16.19
16.19
- kóty zpevněných ploch
 - kóty dešťové kanalizace

Legenda stávajících objektů a ploch :

- zástavba RD v okolí ZŠ
- stávající dopravní infrastruktura –místní komunikace, silnice I/45
- stávající dlážděné plochy
- travnaté plochy

Legenda navrhovaných objektů a ploch:

- SO 101–Parkovací plocha
- parkovací plocha–povrch z betonové zámkové dlažby tl. 80 mm
 - vodorovné dopravní značení
 - přídlažba–dvořádek z žulových kostek
- SO 102–Chodník a zpevněné chodníkové plochy
- navržený chodník a manipulační plochy –povrch dlažba tl. 60 mm

Legenda stávajících sítí:

- Stávající plynovod STL – RWE, s.r.o. (včetně ochranného pásma plynu)
- stávající vodovod – podzemní vedení
- El. vedení slaboproud (CETIN, a.s.)
- El. vedení slaboproud – neprovozované(CETIN, a.s.)
- stávající vedení NN podzemní (ČEZ, a.s.)
- stávající vedení NN nadzemní (ČEZ, a.s.)
- stávající sloupy VO (Město Albrechtice)
- stávající uliční vpusti

Legenda navržených sítí:

- Navržená uliční sorboční vpust

Legenda přeložení stávajících sítí:

- přeložení sloupu VO (Město Albrechtice)

Legenda dopravních značek:

- P4 stávající svislé značky
- IP11c navržené svislé značky

Souřadnicový systém: S–JTSK
Výškový systém: B.p.v.

PROJEKTANT	KONTROLA	ZODP.PROJEKTANT		
Ing. Guňka	Ing. Albrecht	Ing. Barandovski		
INVESTOR: Město Albrechtice,nám. ČSA 27/10 793 95 Město Albrechtice				
KRAJ:	Moravskoslezský	KATASTR. ÚZEMÍ: Město Albrechtice		
STAVBA:			FORMÁT	3x44
Parkoviště u základní umělecké školy, Město Albrechtice Varianta B			DATUM	06/2016
			ZAKÁZKA ČÍSLO	42402
			STUNPEŇ	Studie
OBSAH:	Situace ortofotomapa		MĚŘÍTKO : 1:500	ČÍSLO VÝKRESU: B.2.