



## Úprava sklonu příkopových tvárníc pro snížení rychlosti proudění vody

## Úprava sklonu příkopových tvárníc pro snížení rychlosti proudění vody

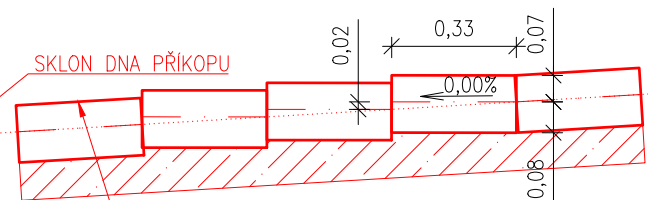

BET. PŘÍKOPOVÁ TVÁRNICE š. 0,60 m  
V BET. LOŽÍ TL. 100 mm  
HLOUBKA 0,10 – 0,75 m od  
vnější hrany nezpevněné krajnice

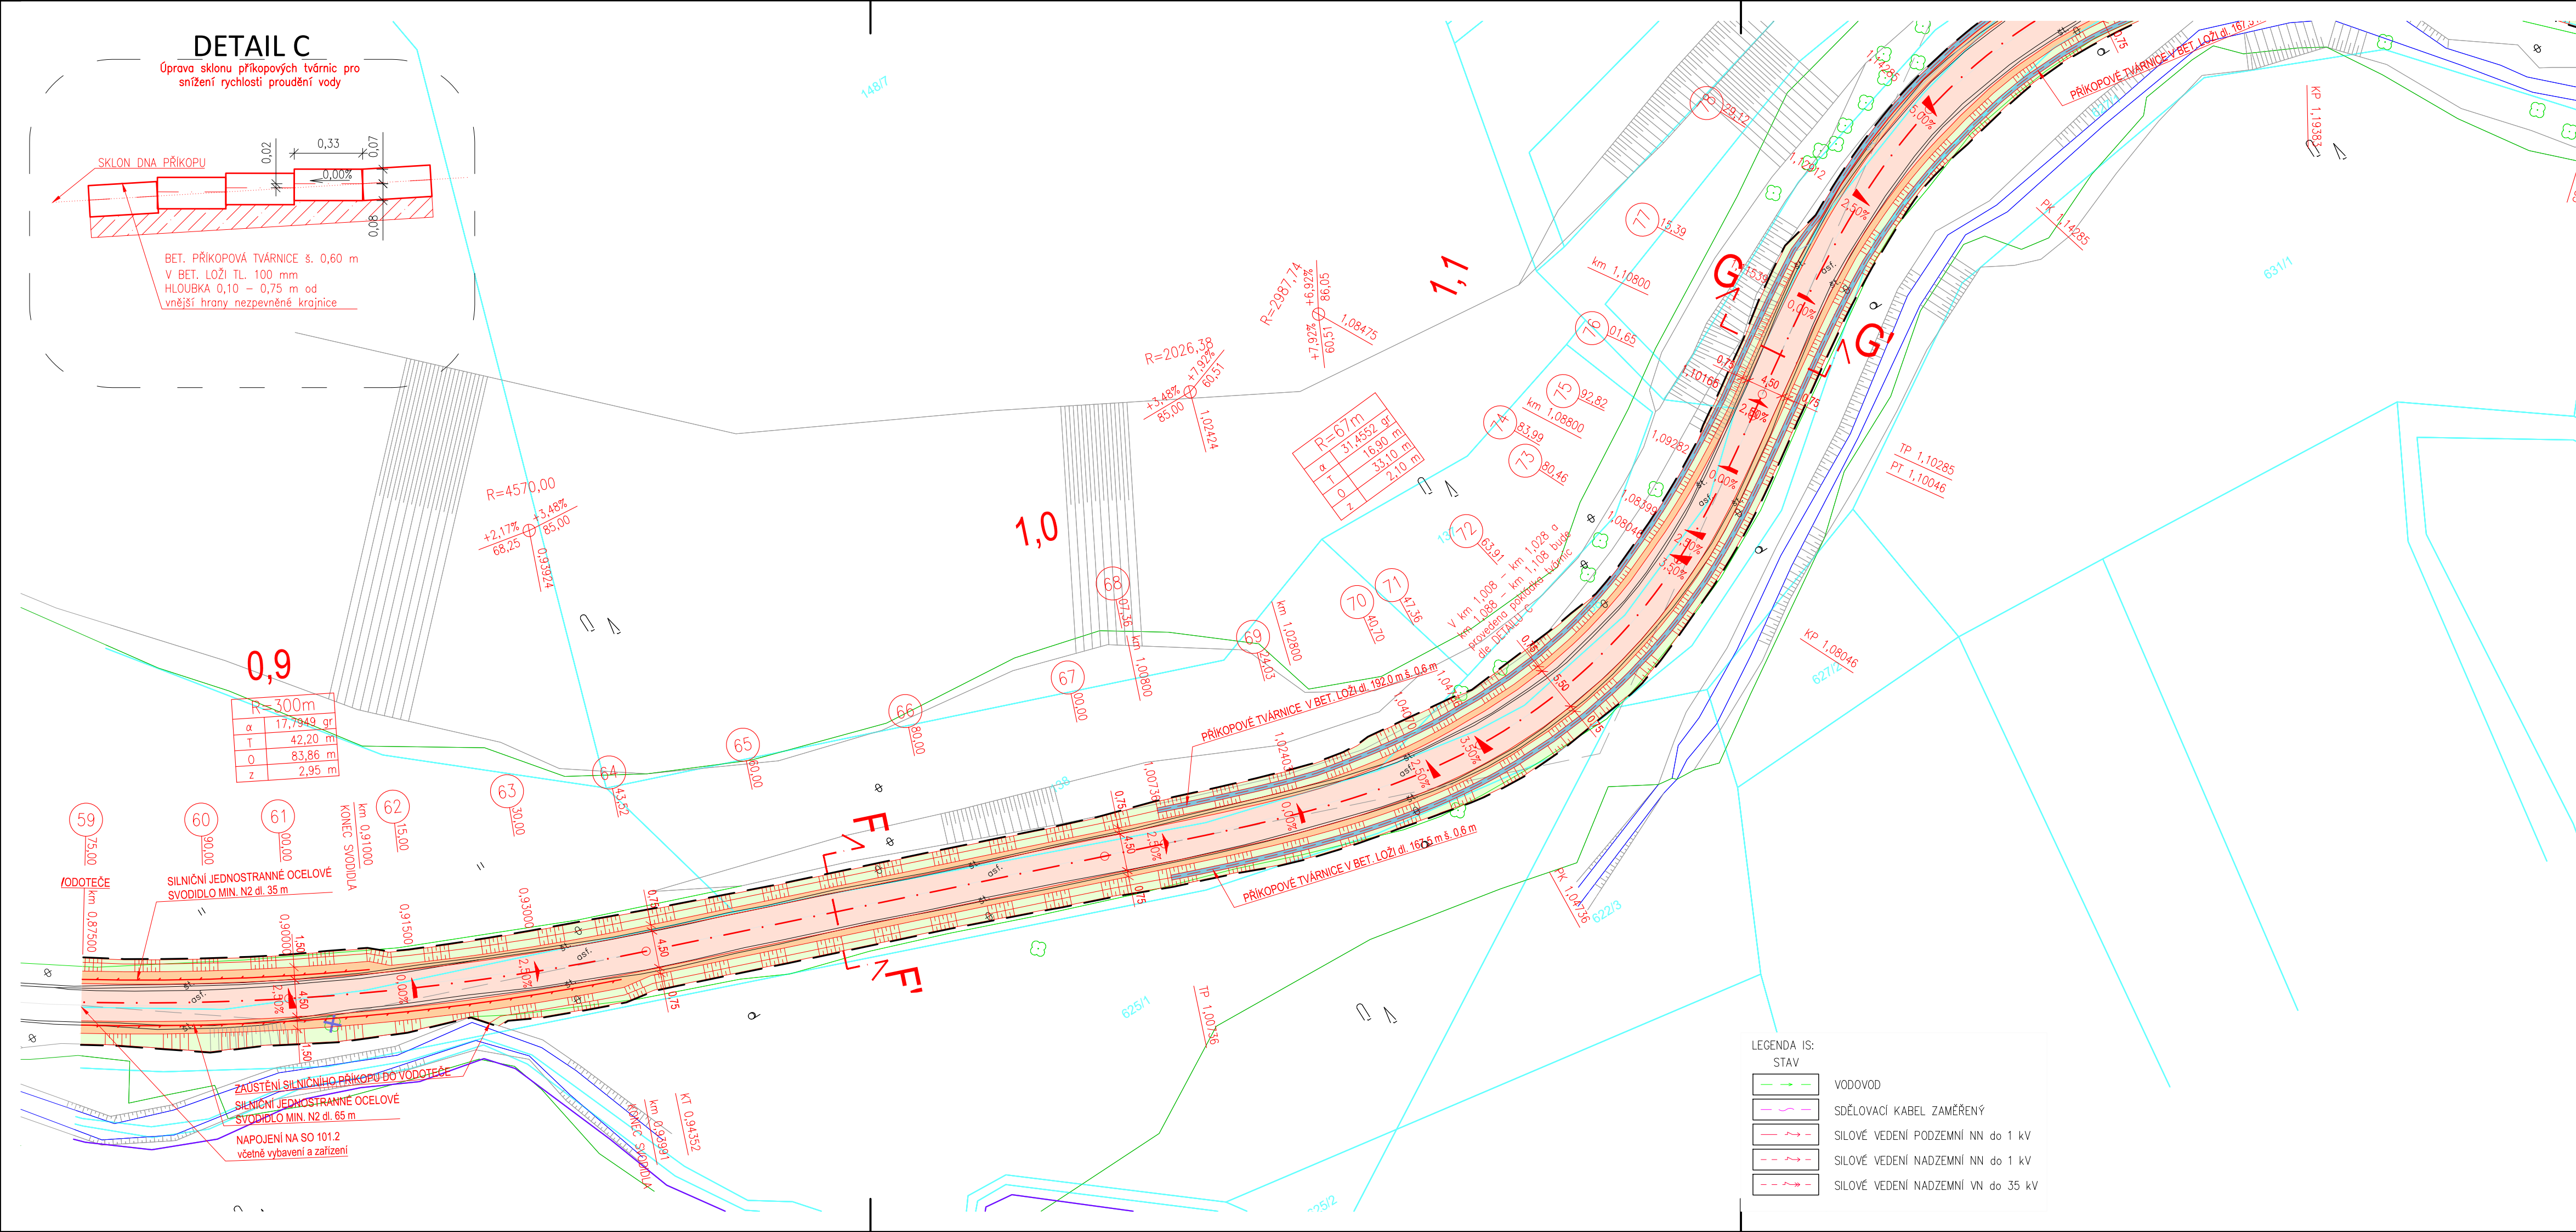

LEGENDA

STAV

## NÁVR

|                                                                                     |                                                                                     |
|-------------------------------------------------------------------------------------|-------------------------------------------------------------------------------------|
|  |  |
|  |  |
## ZAMĚŘENÍ – VÝŠKOPIS, POLOHOPIS

KN – DIGITALIZOVANÝ

TĚLESO POZEMNÍ KOMUNIKACE

PRACOVNÍ SPÁRA

HRANICE STAVBY

## SILNIČNÍ OCELOVÉ SVODIDLO

SILNIČNÍ OBRUBA/BET. PALISÁDA V BET. LOŽ

ODVODŇOVACÍ POTRUBÍ PVC/PP DN150 – DN400 SN16

DRENÁŽ ZEMNÍHO TĚLESA – DN150, VYÚSTĚNÍ ZPEVNĚNO LOMOVÝM KAMENEM V BET. LOŽI

KRYT VOZOVKY – ASFALTOVÝ BETON ACO 11

NEZPEVNĚNÁ KRAJNICE – R-MAT

ZEMNÍ TĚLESO SILNICE – ZEMINA OSETA TRAVNÍM SEMENENEM

NAPOJENÍ NEZPEVNĚNÝCH SJEZDŮ – R-MAT

NAPOJENÍ ZPEVNĚNÝCH KOMUNIKACÍ – ACO 11, ACL 16

DLAŽBA Z LOMOVÉHO KAMENE V BET. LOŽI

POHOZ Z LOMOVÉHO KAMENE

PRVKY Z MONOLITICKÉHO BETONU

ZPEVNĚNÝ PŘÍKOP Z BET. TVÁRNIC

ODVODŇOVACÍ PROUŽEK ZE ŽUL. KOSTEK V BET. LOŽI

ODVODŇOVACÍ PROUŽEK MONOLITICKÝ ŽLAB CURB-KING

ULIČNÍ VPUSŤ MŘÍŽ 500x500


HORSKÁ VPUSŤ

STROMY STÁVAJÍCÍ/KE KÁCENÍ

! Vytyčení IS je orientační. Před  
započetím stavebních prací je nutné  
požádat správce IS o jejich vytyčení. !

S-JTSK

Výškový systém B.p.v.
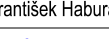
|   |   |   |   |                    |
|---|---|---|---|--------------------|
| PROJEKTANT:<br>Ing. Michal Švarc<br>                                                           | VYPRACOVAL:<br>Ing. Michal Švarc<br> | KONTROLOVAL:<br>Ing. František Haburaj, Ph.D.<br> | ZPRACOVATEL:<br> |                    |
| INVESTOR: Správa a údržba silnic Pardubického kraje, Doubravice 98, 533 53 Pardubice<br>KRAJ/OBEC: Pardubický kraj / Anenská Studánka                                               |   |   | ČÍSLO ZAKÁZKY:                                                                                        | FORMÁTY:<br>5 x A4 |
| STAVBA:<br>OPRAVA SILNICE III/36812 ANENSKÁ STUDÁNKA -<br>KŘÍŽ. I/43<br>STAVEBNÍ OBJEKT:<br>SO 101.3                                                                                |   |   | DATUM: 09.2020                                                                                        | PARÉ:              |
|   |   |   | STUPEŇ: DUSP                                                                                          |                    |
|   |   |   | MĚŘÍTKO: 1:500                                                                                        |                    |
| NÁZEV PŘÍLOHY:<br>SITUACE POZEMNÍ KOMUNIKACE   |   |   | ČÁST:<br>D.1.4                                                                                        | PŘÍL. Č.:<br>2.1   |
| DOKUMENTACI JE UŽÍVAT POUZE VE SMYSLU PŘÍSLUŠNÉ SMLOUVY O DÍLO, VÝKRES, ČI JEHO ČÁST, MUŽE BÝT KOPIROVÁN, NEBO JINÝM ZPŮSOBEM ROZŠÍŘOVÁN, POUŽE PO PŘEDCHOZÍM SOHLASU ZPRACOVATELE. |   |   |   |                    |

