




PŮDORYS OPĚRNÉ ZDI
M 1:250

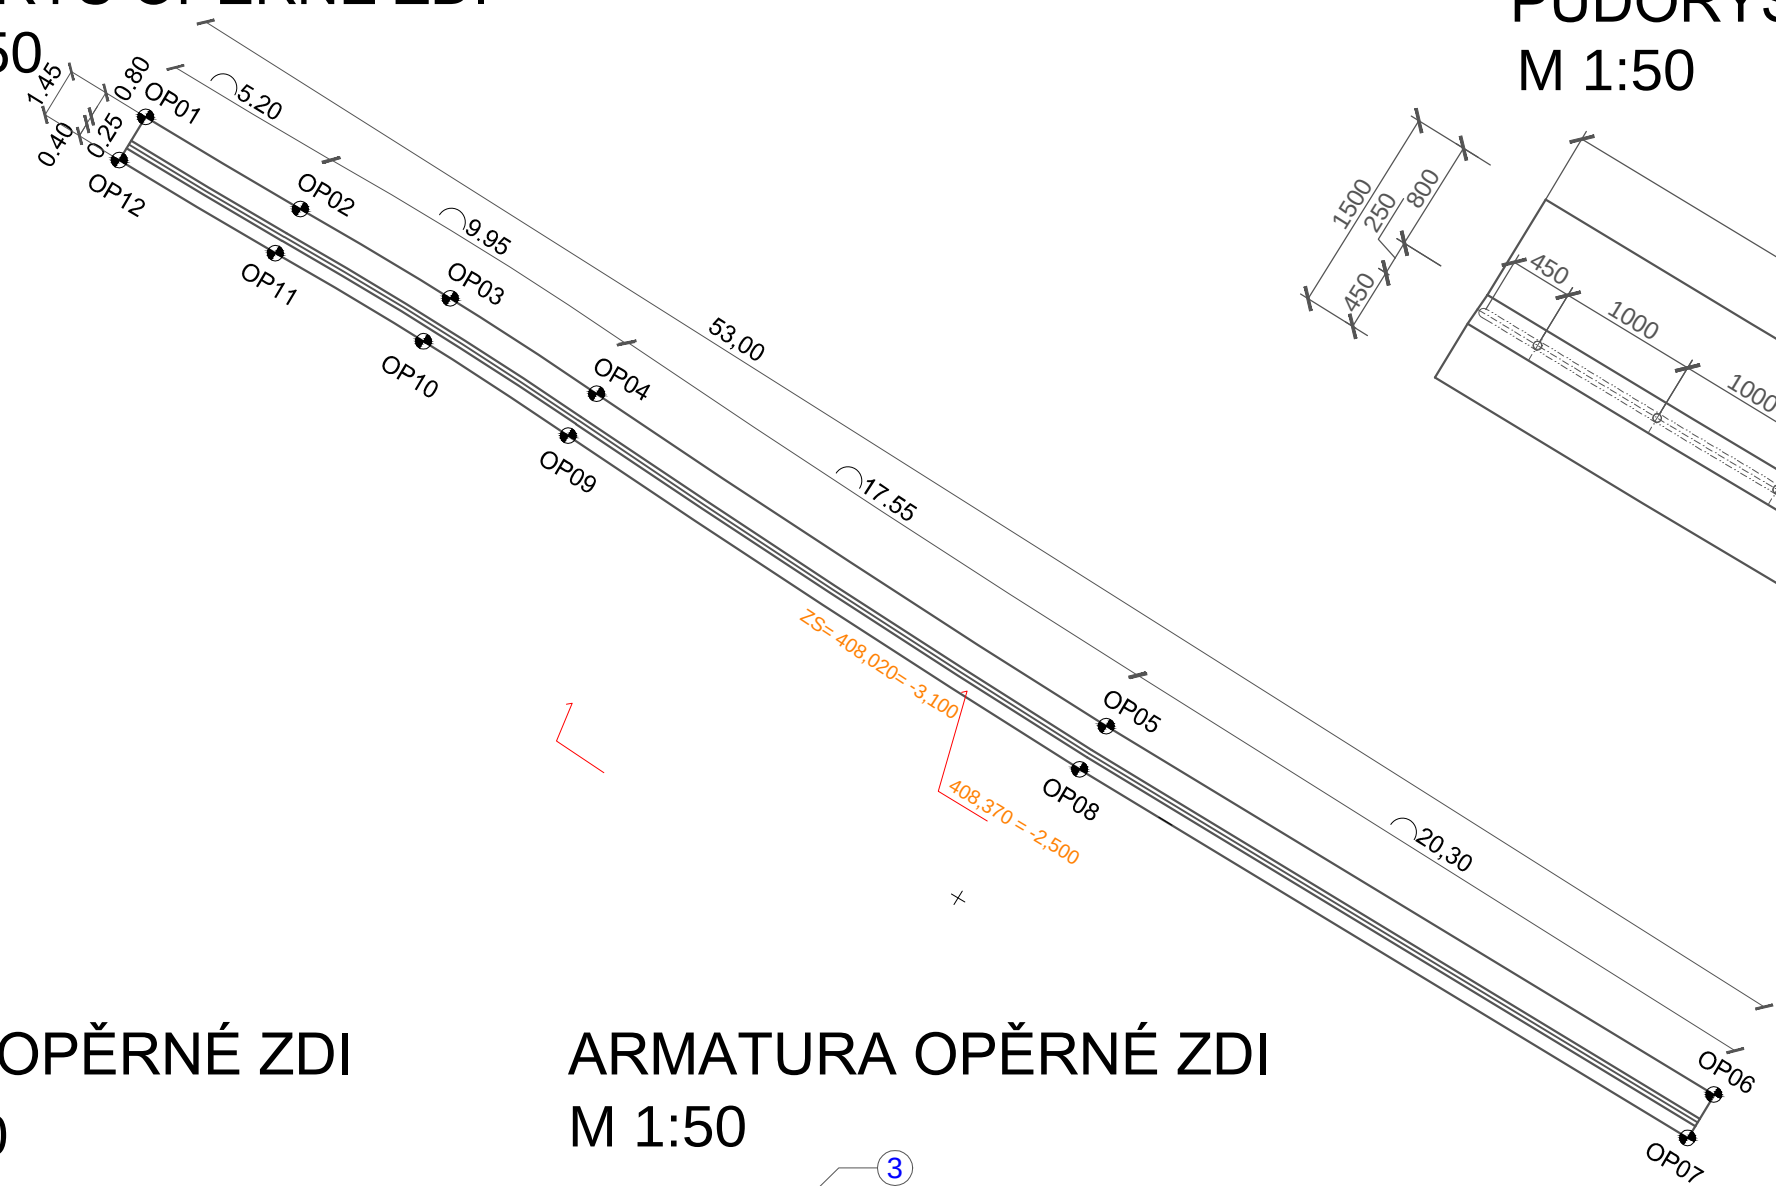


PŮDORYS OPĚRNÉ ZDI - KOTVENÍ ZÁBRADLÍ
M 1:50

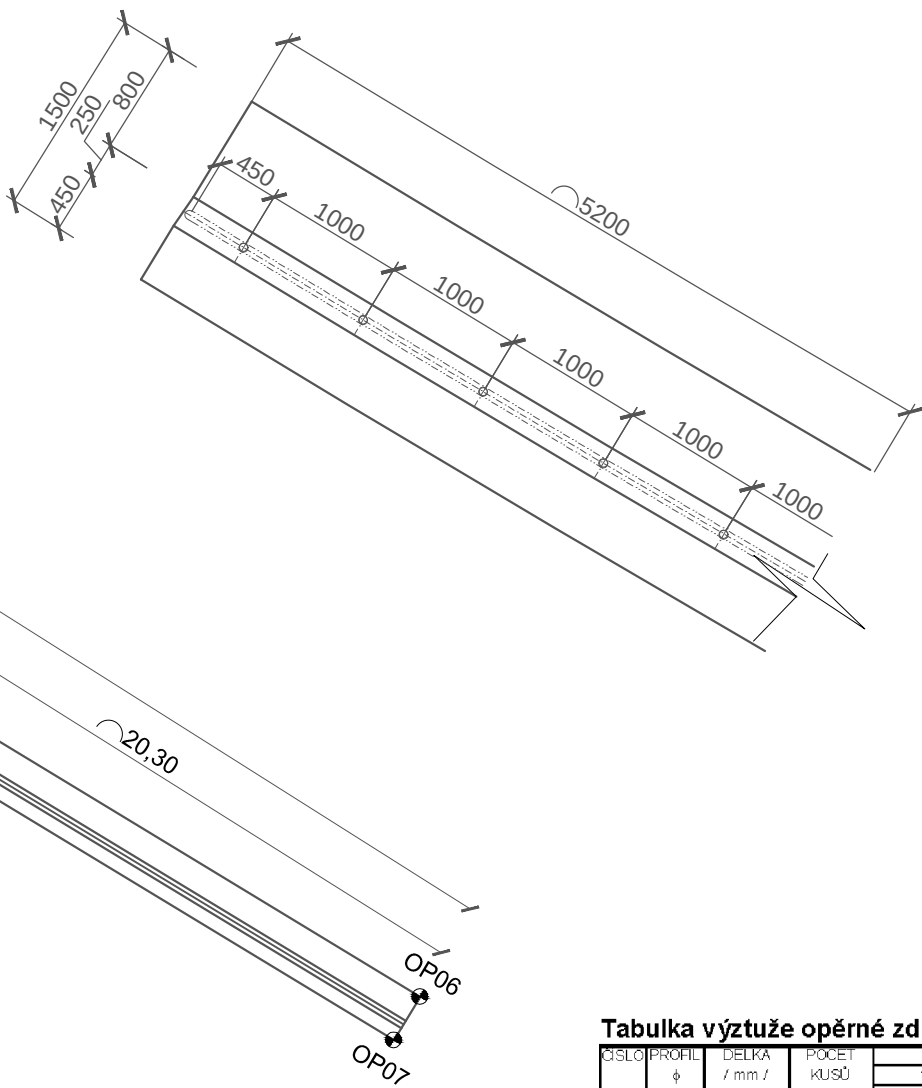


PŘÍČNÝ ŘEZ OPĚRNOU ZDÍ
M 1:50

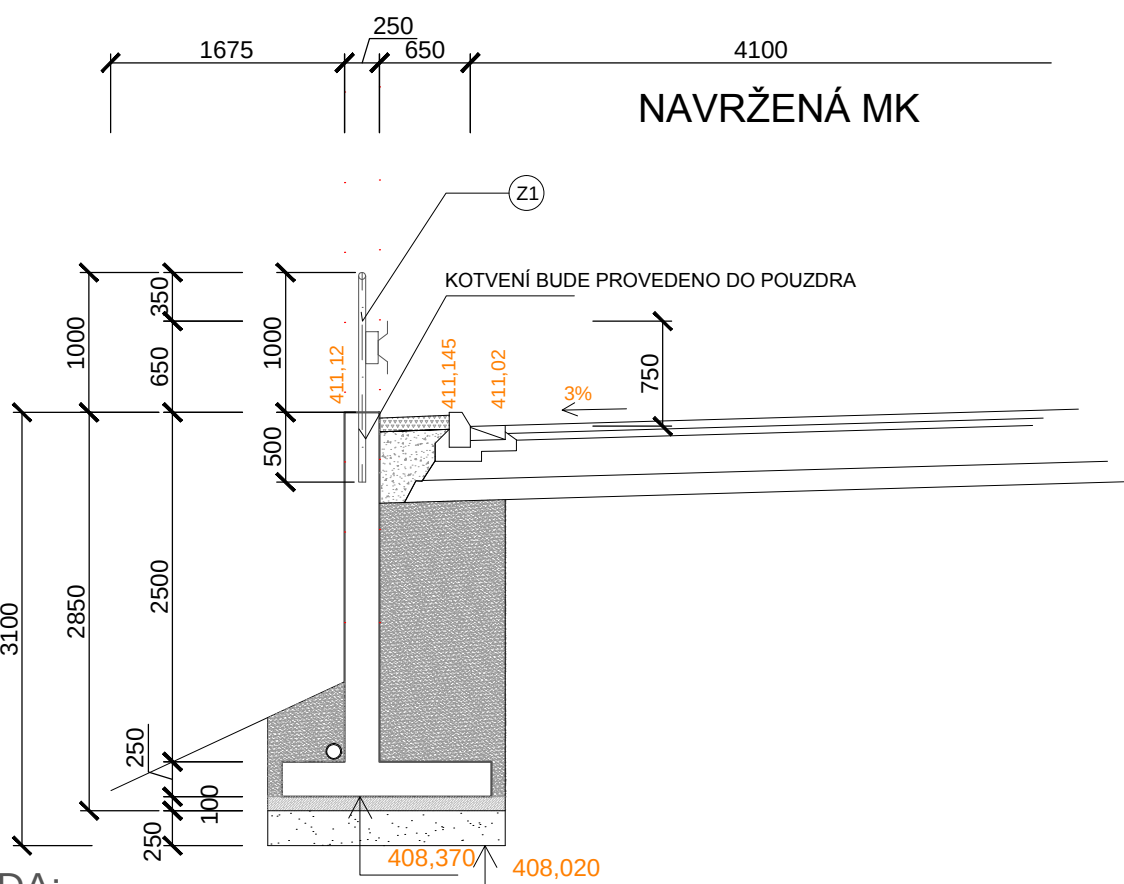

TVAR OPĚRNÉ ZDI
M 1:50

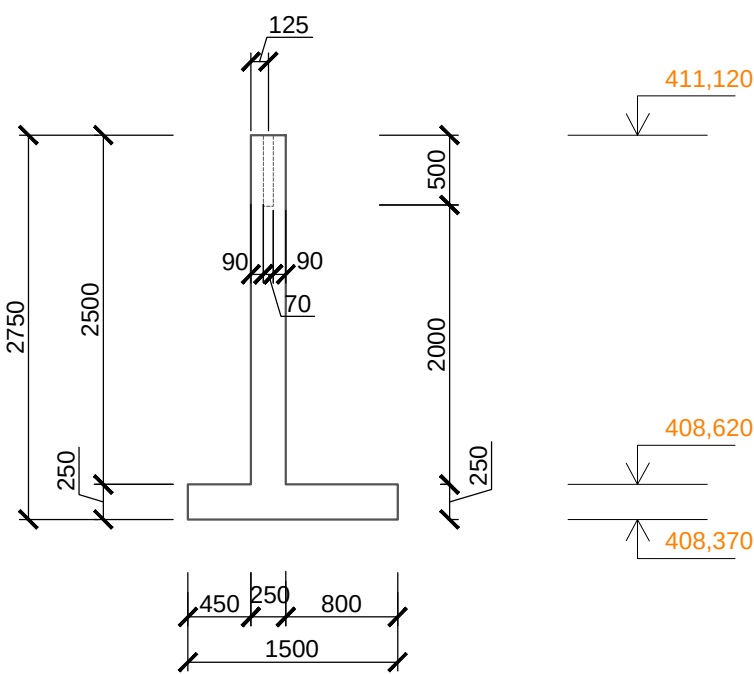

ARMATURA OPĚRNÉ ZDI
M 1:50

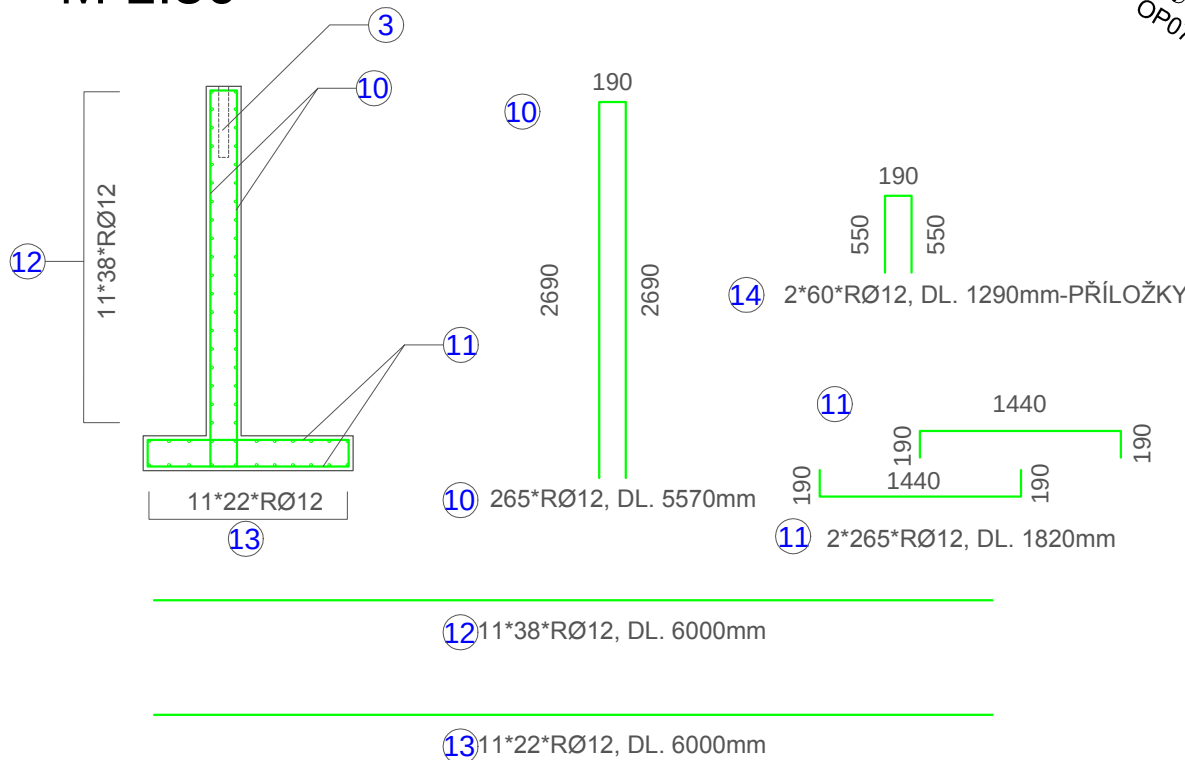

Tabulka výztuže opěrné zdi

ČÍSLO PRŮHL.	φ	CELKOVÁ / mm /	POČET KUSŮ CELKEM	OCEL 10335; 10 216			
				10 216 / E 1	E 12	R 8	10 505 / R 7
10	12	5 570	265				1 476,05
11	12	1 820	530				984,80
12	12	6 000	416				2 508,00
13	12	6 000	242				1 452,00
14	12	1 290	120				154,80
CELKEM	m						8 555,45
	kg/m						0,887
	kg ± 7%						6221,71
	kg						6 221,71

VÝPIS MATERIÁLU OK ZÁBRADLÍ Z1

ČÍSLO	POČET KUSŮ	PRŮŘEZ	JEDNOTLIVÉ (mm)	CELKOVÁ		CELKEM
				b	m	
1	53	SLOUPKY Ø 80,3x5,0	1 500	79,50	6,82	542,18
2	1	MAČLO Ø 80,3x5,0	53 000	53,00	6,82	361,46
3	53	POUZDRO Ø 25,0 x 0	500	26,50	11,30	312,70
4	14	SVODNICE NH4	4 000	56,00	72,52	662,68
CELKEM		kg ± 5%				1 869,03
		kg				1 962,48

VEŠKERÉ ROZMĚRY A POKYBY POUŽÍVAT NA STAVBĚ

LEGENDA:

NAVRŽENO DLE ČSN 73 1201, ČSN EN 206-1
OPĚRNÁ ZEĎ BUDE PROVEDENA Z BETONU XF4(C30/37)
PODKLADNÍ BETON BUDE PROVEDEN Z BETONU XC1(C20/25)
KRYTÍ VÝZTUŽE 30mm, VÝZTUŽ PŘI SPODNÍM OKRAJI
OCEL 10 505
ELEKTRODY E 44.83
Distanční profily
POMOCNÝ A SPOJOVACÍ MATERIÁL
VÝROBKY OK BUDOU OPATŘENY OCHRANNÝM NÁTĚREM
SYSTÉMU ZINGA DLE TECHNOLOGICKÉHO PŘEDPISU VÝROBCE

Zákazník / Client MĚSTO HANUŠOVICE Hlavní 92, 788 33 Hanušovice		Dodavatel / Contractor KN PROJECT Na Řádkách 3, 789 01 ZÁBŘEH tel.: 583 416 476, mob.: 605 265 754 petr.knappek@knproject.cz	
Vypracoval / Elaborated by Ing. B. Zapletalova		Podpis / Sign Ing. Petr Knápek	
Název stavby / Site Name Stavební úpravy místní komunikace na p.č.798/1 v k.ú. Hanušovice		Měřítko / Scale 1 : 50	Datum / Date 01/2015
Adresa stavby / Address par.č.798/1 v k.ú. Hanušovice		Zakázka / Contract 2015-314	
Název výkresu / Title PŮDORYS A ŘEZ OPĚRNOU ZDÍ		Číslo výkresu / Dwg No. SO 200/1201	Oprava Revision