


HANUŠOVICE, MK UL. SPORTOVNÍ

Zakázkové číslo 1038-20/dz

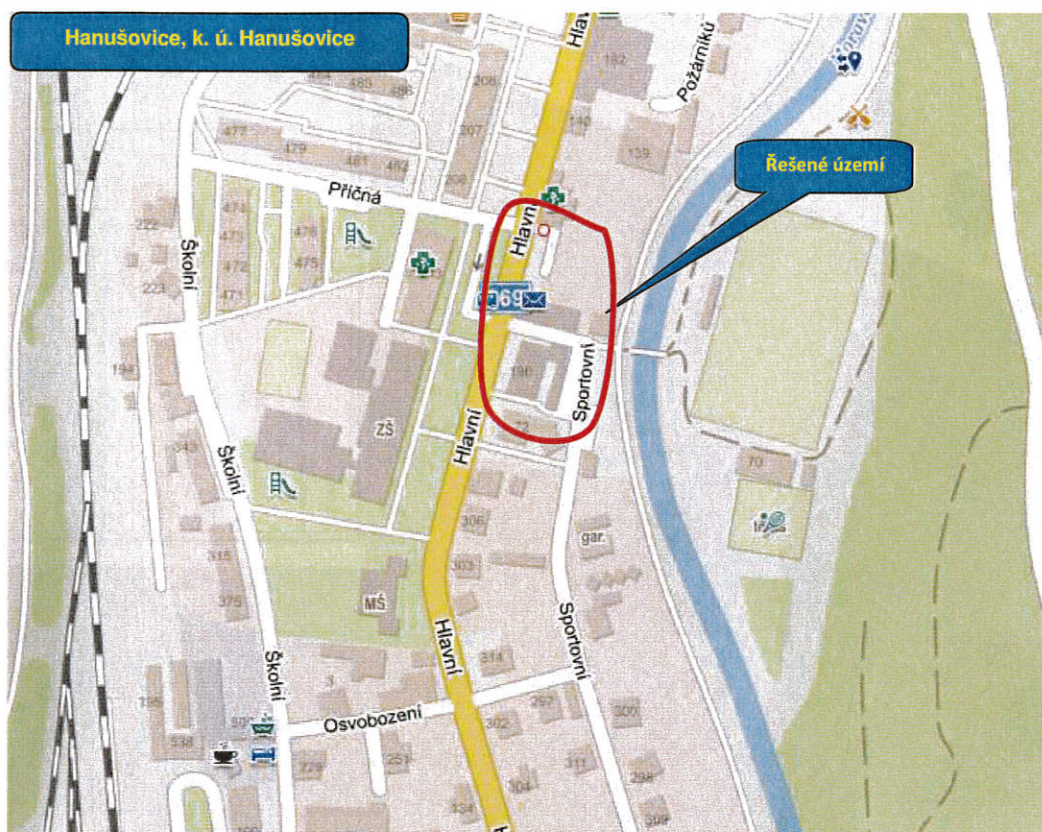

STUPEŇ:

DOPRAVNÍ ZNAČENÍ (DZ)

OBJEDNATEL:

Město Hanušovice

Hlavní 92, 788 33 Hanušovice

PROJEKTANT:

Cekr CZ s.r.o.



Mazalova 57/2, 787 01 Šumperk
IČO: 27821251, DIČ: CZ27821251

DATUM: ÚNOR 2021

PARÉ:

LEGENDA

HRANY KN

NÁVRH VZD

C 4a

NAVRH SDZ



STANOVENO

TVR 4272/2022

ZNAČKA

12.1.2022

DATUM


MĚSTSKÝ ÚŘAD

ŠUMPERK

ODBOR DOPRAVY

PODPIS


[Signature]

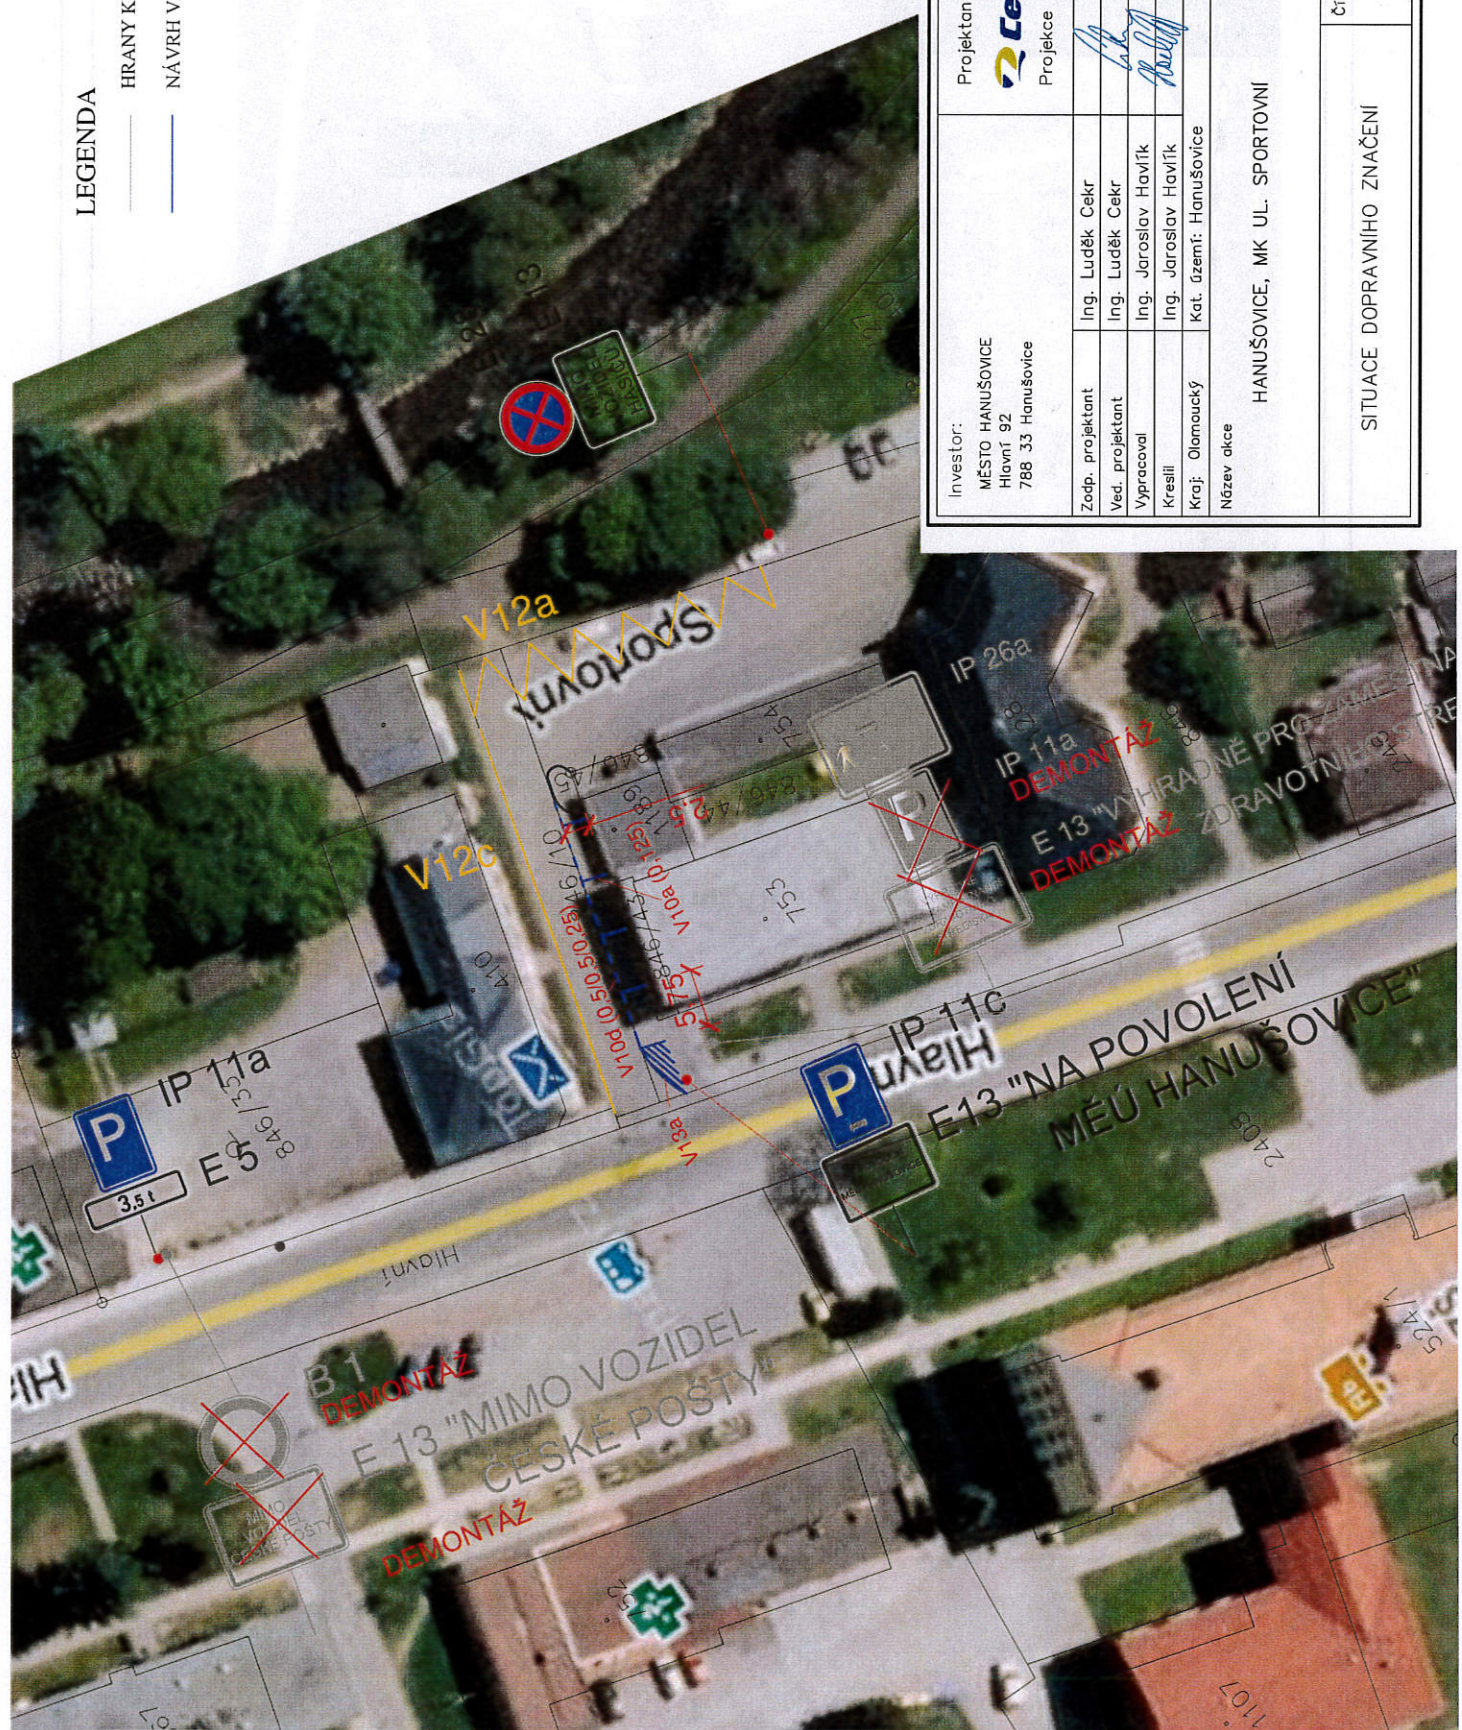

Investor: MĚSTO HANUŠOVICE Hlavní 92 788 33 Hanušovice		Projektant: Cekrcz Projekce / inženýring / stavby	
Zodp. projektant Ing. Luděk Cekr	Ved. projektant Ing. Luděk Cekr	Cekrcz s.r.o. Mazalova 57/2, 787 01 Šumperk IČ: 27821251 Tel: 588 517 980 email: info@cekrcz.eu	
Vypracoval Ing. Jaroslav Havřík	Kreslil Ing. Jaroslav Havřík	Formát 2A4	
Kraj: Olomoucký	Kat. území: Hanušovice	Měřítko 1:500	
Název akce HANUŠOVICE, MK UL. SPORTOVNÍ		Datum II/2021	
		Stupeň DZ	
		Zak. číslo 1038-20/dz	
SITUACE DOPRAVNÍHO ZNAČENÍ		Číslo výkresu 03	Číslo paré

HANUŠOVICE, DZ UL. ŠKOLNÍ, OSVOBOZENÍ

Zakázkové číslo 1076-21/dz

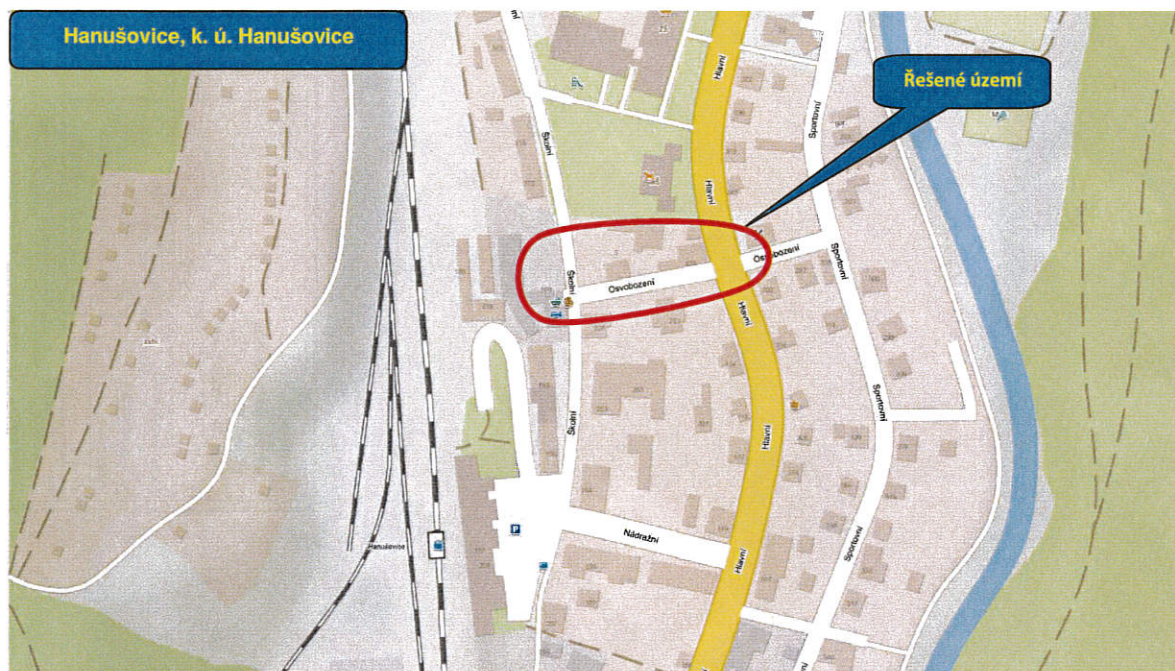

STUPEŇ:

DOPRAVNÍ ZNAČENÍ (DZ)

OBJEDNATEL:

Město Hanušovice

Hlavní 92, 788 33 Hanušovice

PROJEKTANT:


Cekr CZ s.r.o.



Mazalova 57/2, 787 01 Šumperk
IČO: 27821251, DIČ: CZ27821251

DATUM: ŘÍJEN 2021

PARÉ:

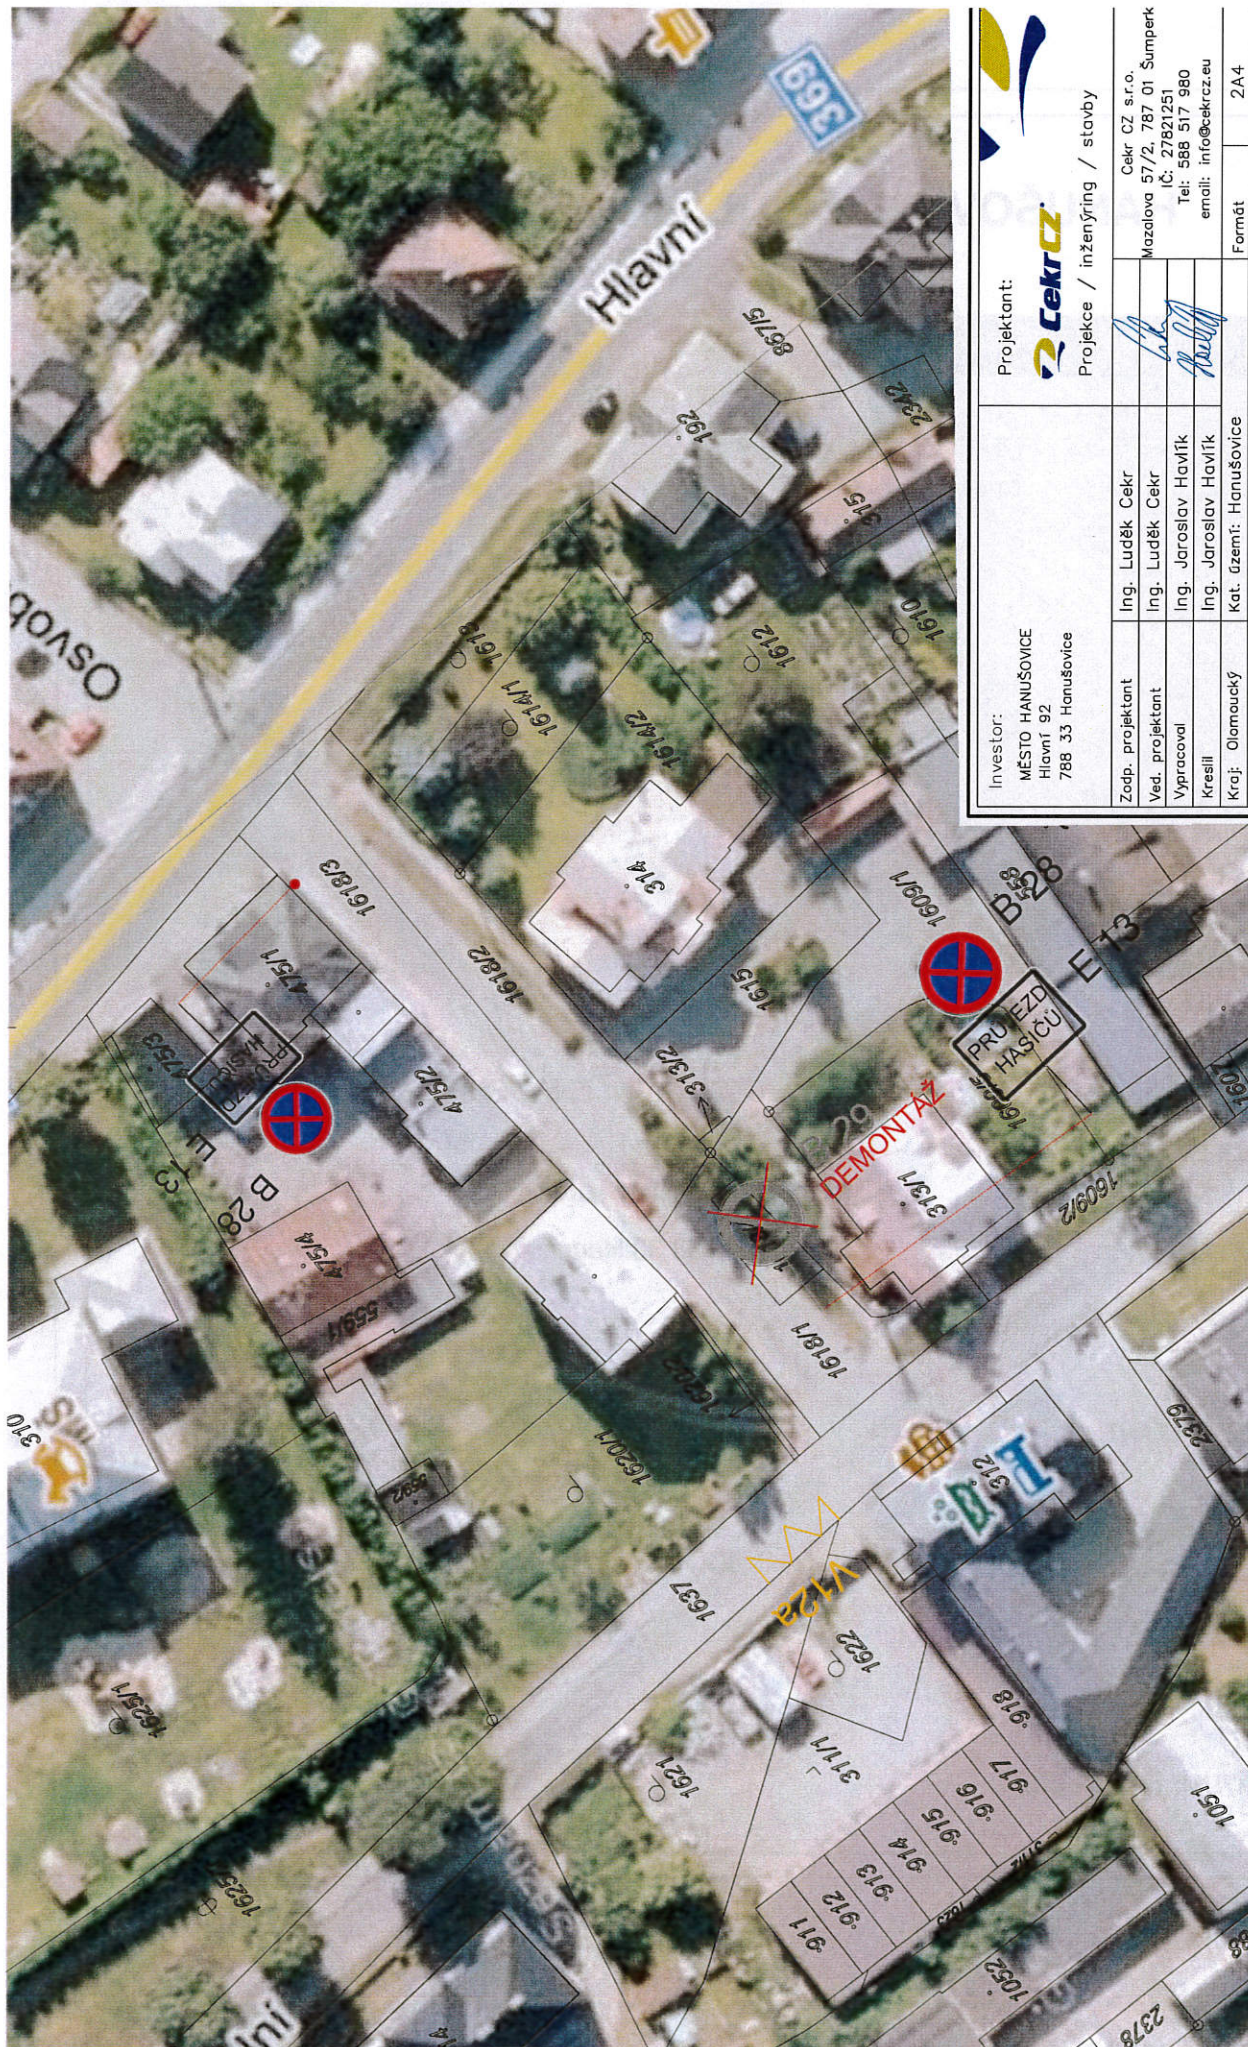

MĚSTSKÝ ÚŘAD
ŠUMPERK
ODBOR DOPRAVY
STANOVNO
ZNÁČKA
12.1.2022
DATUM



LEGENDA
HRANY KN
NÁVRH VDDZ

Investor: MĚSTO HANUŠOVICE Hlavní 92 788 33 Hanušovice		Projektant: cekr.cz Projekce / inženýring / stavby	
Zodp. projektant	Ing. Luděk Cěk	Cekr CZ s.r.o. Mazalova 57/2, 787 01 Šumperk IČ: 27821251 Tel: 588 517 980 email: info@cekr.cz	Formát 2A4
Ved. projektant	Ing. Luděk Cěk		Měřítko 1:500
Vypracoval	Ing. Jaroslav Havlík		Datum X/2021
Kreslil	Ing. Jaroslav Havlík		Stupeň DZ
Kraj: Olomoucký	Kat. území: Hanušovice		Zak. číslo 1076-21/dz
Název akce HANUŠOVICE, DZ UL. ŠKOLNÍ, OSVOBOZENÍ		Číslo výkresu 03	
SITUACE DOPRAVNÍHO ZNAČENÍ		Číslo paré	