

Komunikace - asfaltový beton
Komunikace- zázubení asf. vrstev
Přerovnání stávající dlažby
Chodník - dlažba tl. 60mm
Reliéfni dlažba

SILNIČNÍ OBRUBNÍK
podstupnice s výškovým rozdílem 10cm
přírodní - povrch standard - 150x250x500


SILNIČNÍ OBRUBNÍK - PŘEJZDOVÝ
podstupnice s výškovým rozdílem 2cm
přírodní - povrch standard - 150x150x500

SILNIČNÍ OBRUBNÍK - V NÁBEHU
přírodní - povrch standard - 150x150-250x500

Vodorovné dopravní značení

Verejné osvetlení

VO	VO	
		Vodovod
		Kanalizace
		Kabel el. NN
		Sáňovací síť
		Plynovod
		Kanalizace dešťová
		Kabel el. VN

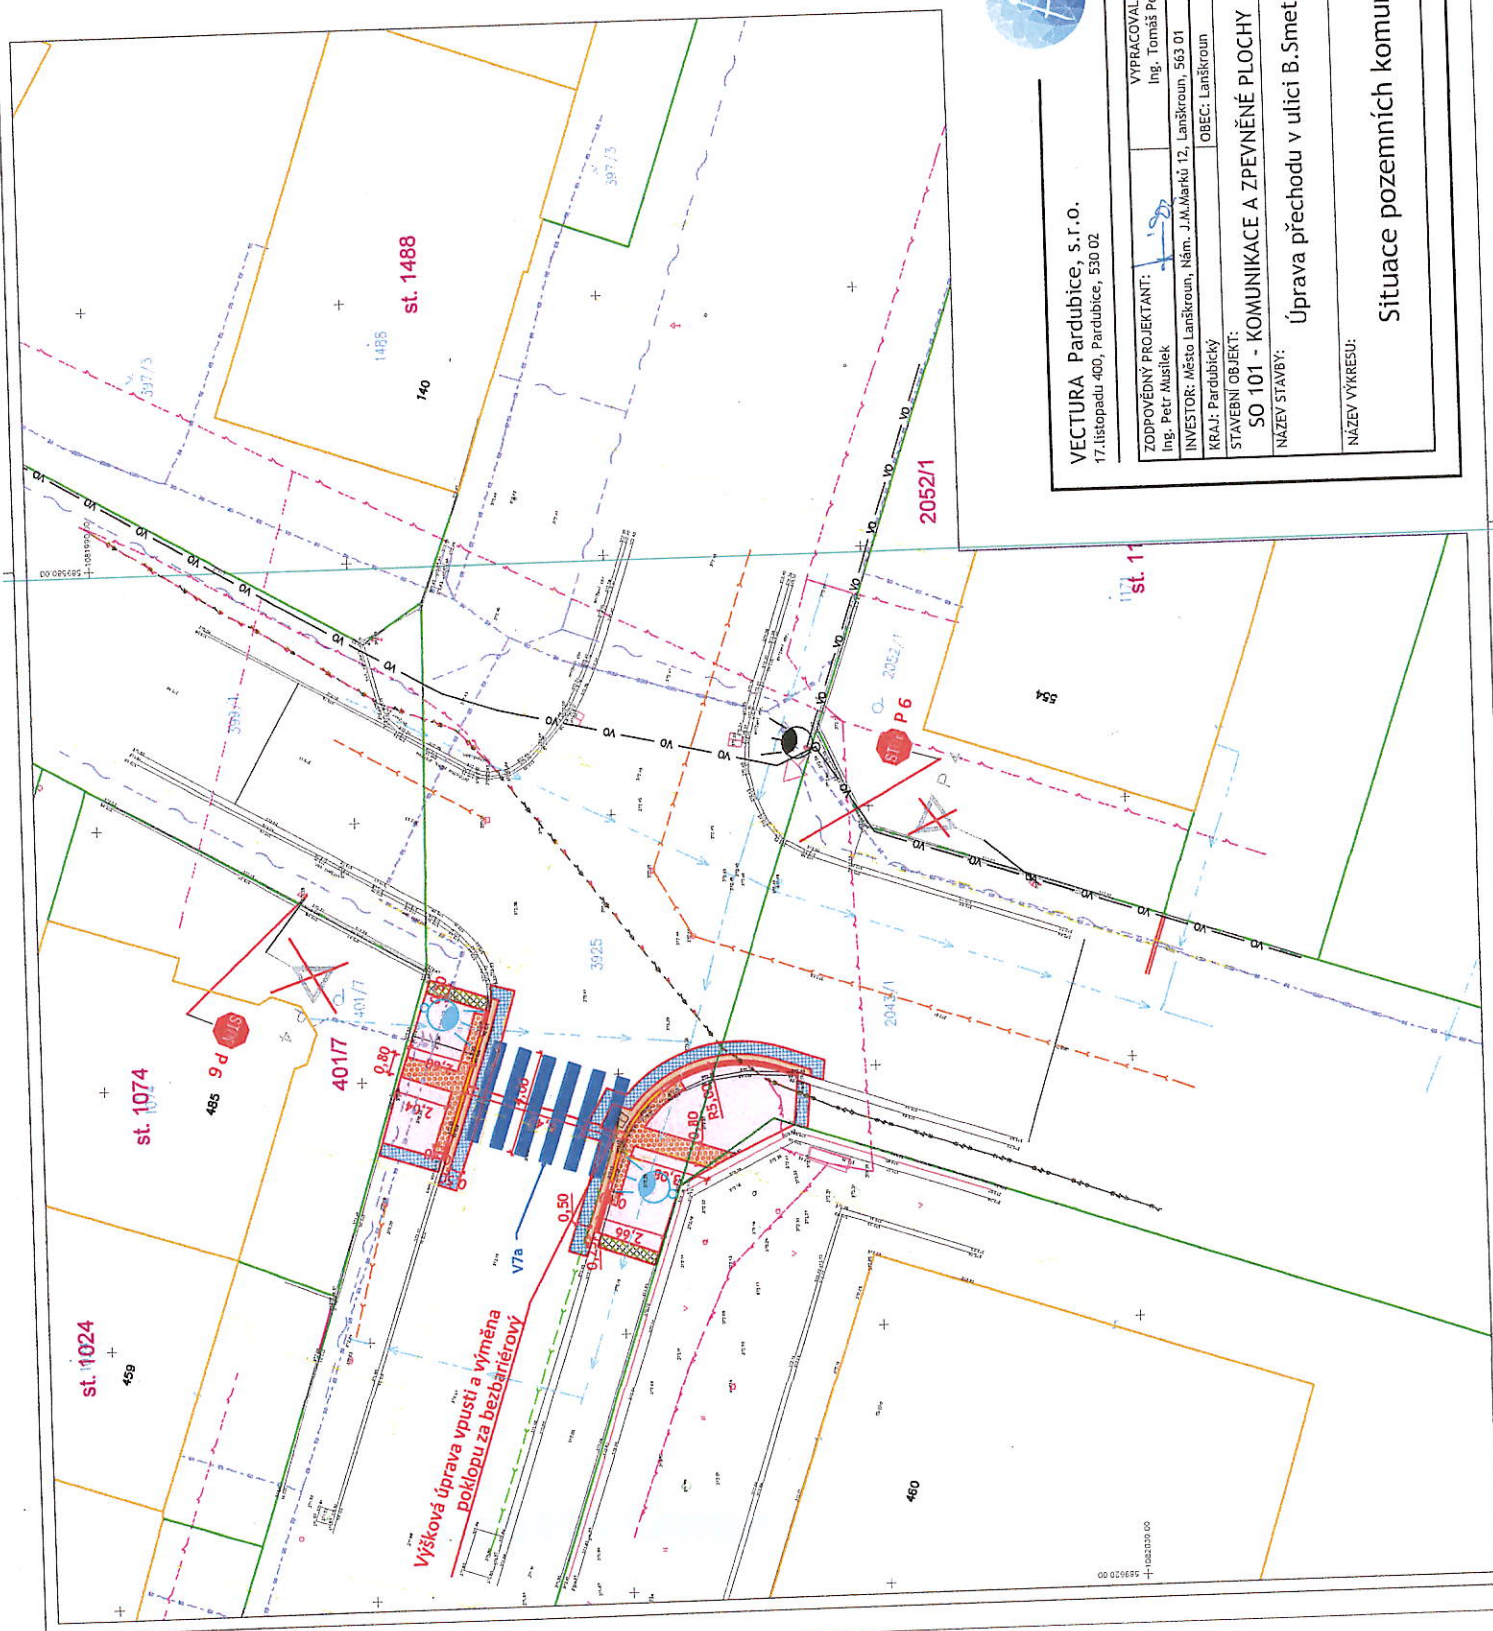

tel.: 777 736 644
www.vecturapardubice.cz
email: info@vecturapardubice.cz

VECTURA Pardubice, s.r.o.
17.listopadu 400, Pardubice, 530 02

17. listopadu 400, Pardubice, 530 02

ZODPOVĚDNÝ PROJEKTANT: Ing. Petr Músilek		VYPRACOVAL: Ing. Tomáš Pospíšil		KONTROLOVAL: Ing. Ondřej Kvaček	
INVESTOR: Město Lanškroun, Nám. J.M. Vavrouka 12, Lanškroun, 563 01		KRAJ: Pardubický		DATUM: 4/2/2018	
STAVEBNÍ OBJEKT: SO 101 - KOMUNIKACE A ZPEVNĚNÉ PLOCHY		OBEČ: Lanškroun		FORMÁT: A3	
NÁZEV STAVBY: Úprava přechodu v ulici B.Smetaný		Úprava přechodu v ulici B.Smetaný		MĚŘÍTKO: 1:200	
				STUPEŇ: DSP+DP5	
				ČÍSLO ZAKÁZKY: 268-18	
				ČÍSLO SOUPRAVY:	
NÁZEV VÝKRESU: Situace pozemních komunikací				C.1.2.1	

Situace pozemních komunikací