


SITUACE - CHODNÍK LESNÍ BRÁNA
změna místní úpravy - úprava dopravního značení

M 1:250

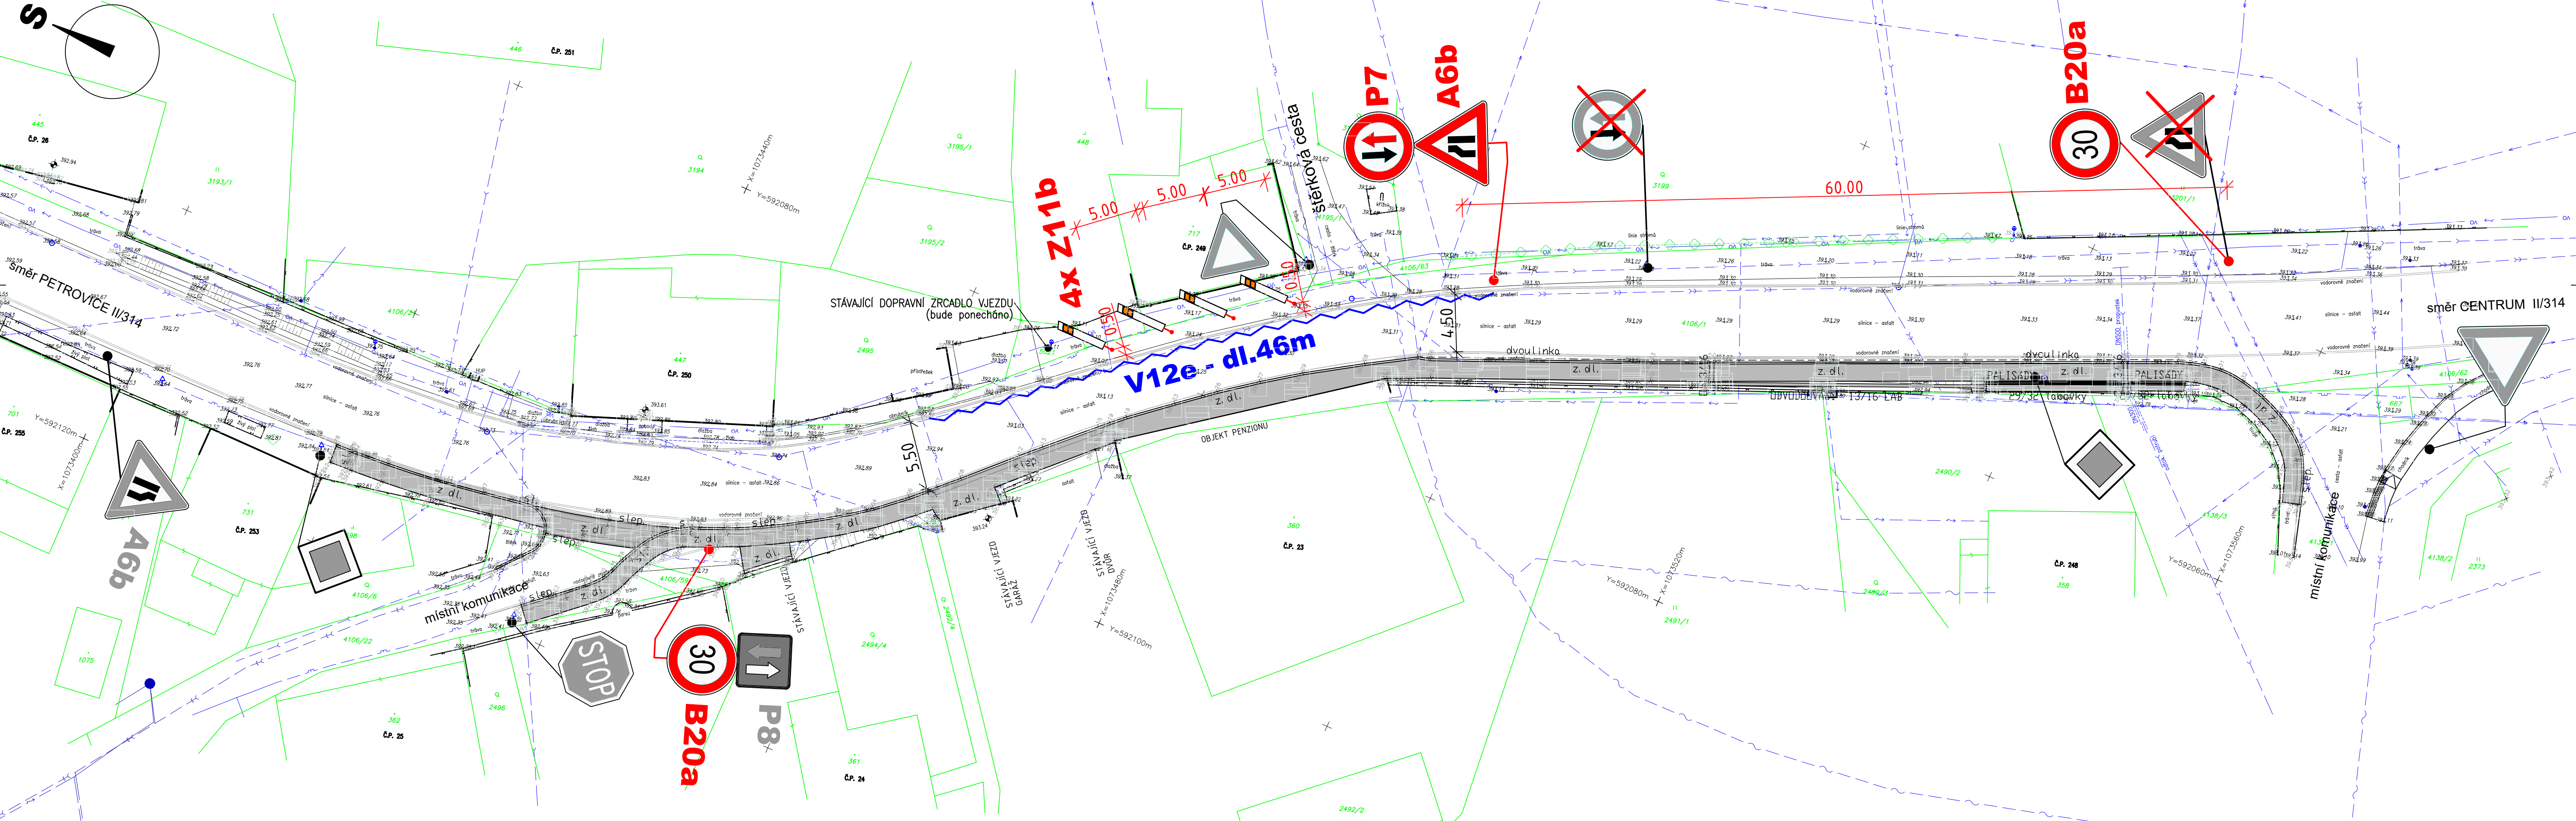

LEGENDA :

- hranice parcel KN
- obvodové zábradloví budov
- vchod, vstup, vjezd
- zaměřené linie
- kovový plot
- elektrické vedení
- vodovodní šoupe
- vpust, kanalizační šachta
- strom, keř
- dopravní značka
- nivelační značka
- betonový sloup, lampa

REALIZOVANÁ STAVBA CHODNÍKŮ:

- CHODNÍKY - dlažba betonová 200/100 tl.60mm
- BETONOVÉ OBRUBNÍKY 150/250/1000, NÁJEZDOVÉ OBRUBNÍKY 150/150/1000 (SNIŽENÁ HRANA VE VJEZDU A VSTUPU NA VOZOVKU)
- BETONOVÉ OBRUBNÍKY 100/250/1000 - PO OBVODU VJEZDŮ
- BETONOVÉ OBRUBNÍKY 50/220/1000 a 50/300/1000 - VNĚJŠÍ HRANA CHODNÍKU - UMĚLÁ VODÍČÍ LIE - +6cm
- ZÁBRADLÍ min. výšky 1,1m nad úroveň plochy chodníku
- PALISÁDY 120/180/1000
- PŘÍKOPOVÉ TVÁRNICE - žlabovky
- OBNOVA VODOROVNEHO DOPRAVNÍHO ZNAČENÍ V4 (0,125)

STÁVAJÍCÍ INŽENÝRSKÉ SÍTĚ:

- KANALIZACE, PROPUSTKY
- KANALIZACE - GRAVITAČNÍ
- KANALIZACE - TLAKOVÁ
- KANALIZACE
- PLYNOVOD STL PE DN160
- VODOVOD
- SDĚLOVACÍ VEDENÍ
- SÍLOVÉ VEDENÍ - NADZEMNÍ
- SÍLOVÉ VEDENÍ - PODZEMNÍ
- VEŘEJNÉ OSVĚTLENÍ

NÁVRH - SVISLÉ A VODOROVNÉ DOPRAVNÍ ZNAČENÍ

- NOVÉ A NOVÉ PŘEMÍSTĚNÉ SVISLÉ DOPRAVNÍ ZNAČENÍ
- STÁVAJÍCÍ SVISLÉ DOPRAVNÍ ZNAČENÍ (SDZ BUDE ZACHOVÁNO - NEMĚNNÉ)
- STÁVAJÍCÍ SVISLÉ DOPRAVNÍ ZNAČENÍ - URČENÉ K PŘEMÍSTĚNÍ DO NOVÉ POLOHY

VODOROVNÉ DOPRAVNÍ ZNAČENÍ V4 (0,125) A V2b (1,5/1,5/0,125)

- NOVÉ SMĚROVÉ SLOUPKY - Z11b

Petr
Helekal
Digitálně podepsal Petr Helekal
Datum: 2021.11.22 12:47:23 +01'00'

UPOZORNĚNÍ:
ZÁKRESY ZNAČKŮ A POLOHA INŽENÝRSKÝCH SÍTÍ JSOU ORIENTAČNÍ, NEMOHOU SLOUŽIT JAKO VYTÝČOVACÍ SCHÉMA. INVESTOR MUSÍ NECHAT PŘED ZAHÁJENÍM STAVBY VŠECHNY PODZEMNÍ SÍTĚ VYTÝČIT. VEŠKERÉ ZEMNÍ PRÁCE V OCHRANNÉM PÁSMU MOHOU BÝT PROVÁDĚNY POUZE SE SOUHLASEM SPRÁVCE A PODLE JEHO POKYNU.

HLAVNÍ INŽENÝR PROJEKTU: Ing. Jan Eibl Pod Lipami 2564/27, 130 00 Praha 3 tel. +420 775 134 665 IČO: 735 21 442 email: honza.eibl@gmail.com	HLAVNÍ PROJEKTANT (HIP): Ing. Jan Eibl, ČKAIT 0012325	PROJEKTANTI ČÁSTI (SO): Ing. Jan Eibl
NÁZEV STAVBY: CHODNÍK LESNÍ BRÁNA DOLNÍ ČERMNÁ		DATUM: 11/2021 MĚŘÍTKO: 1:250 STUPEŇ PD: -
OBJEDNATEL: MĚSTYS DOLNÍ ČERMNÁ Dolní Čermná 78, 561 53 Dolní Čermná Tel. 465 393 125, IČ. 002 78 734		Č. PARE: -
OBSAH VÝKRESU: SITUACE - ÚPRAVA DOPRAVNÍHO ZNAČENÍ		Č. VÝKRESU: 1.