


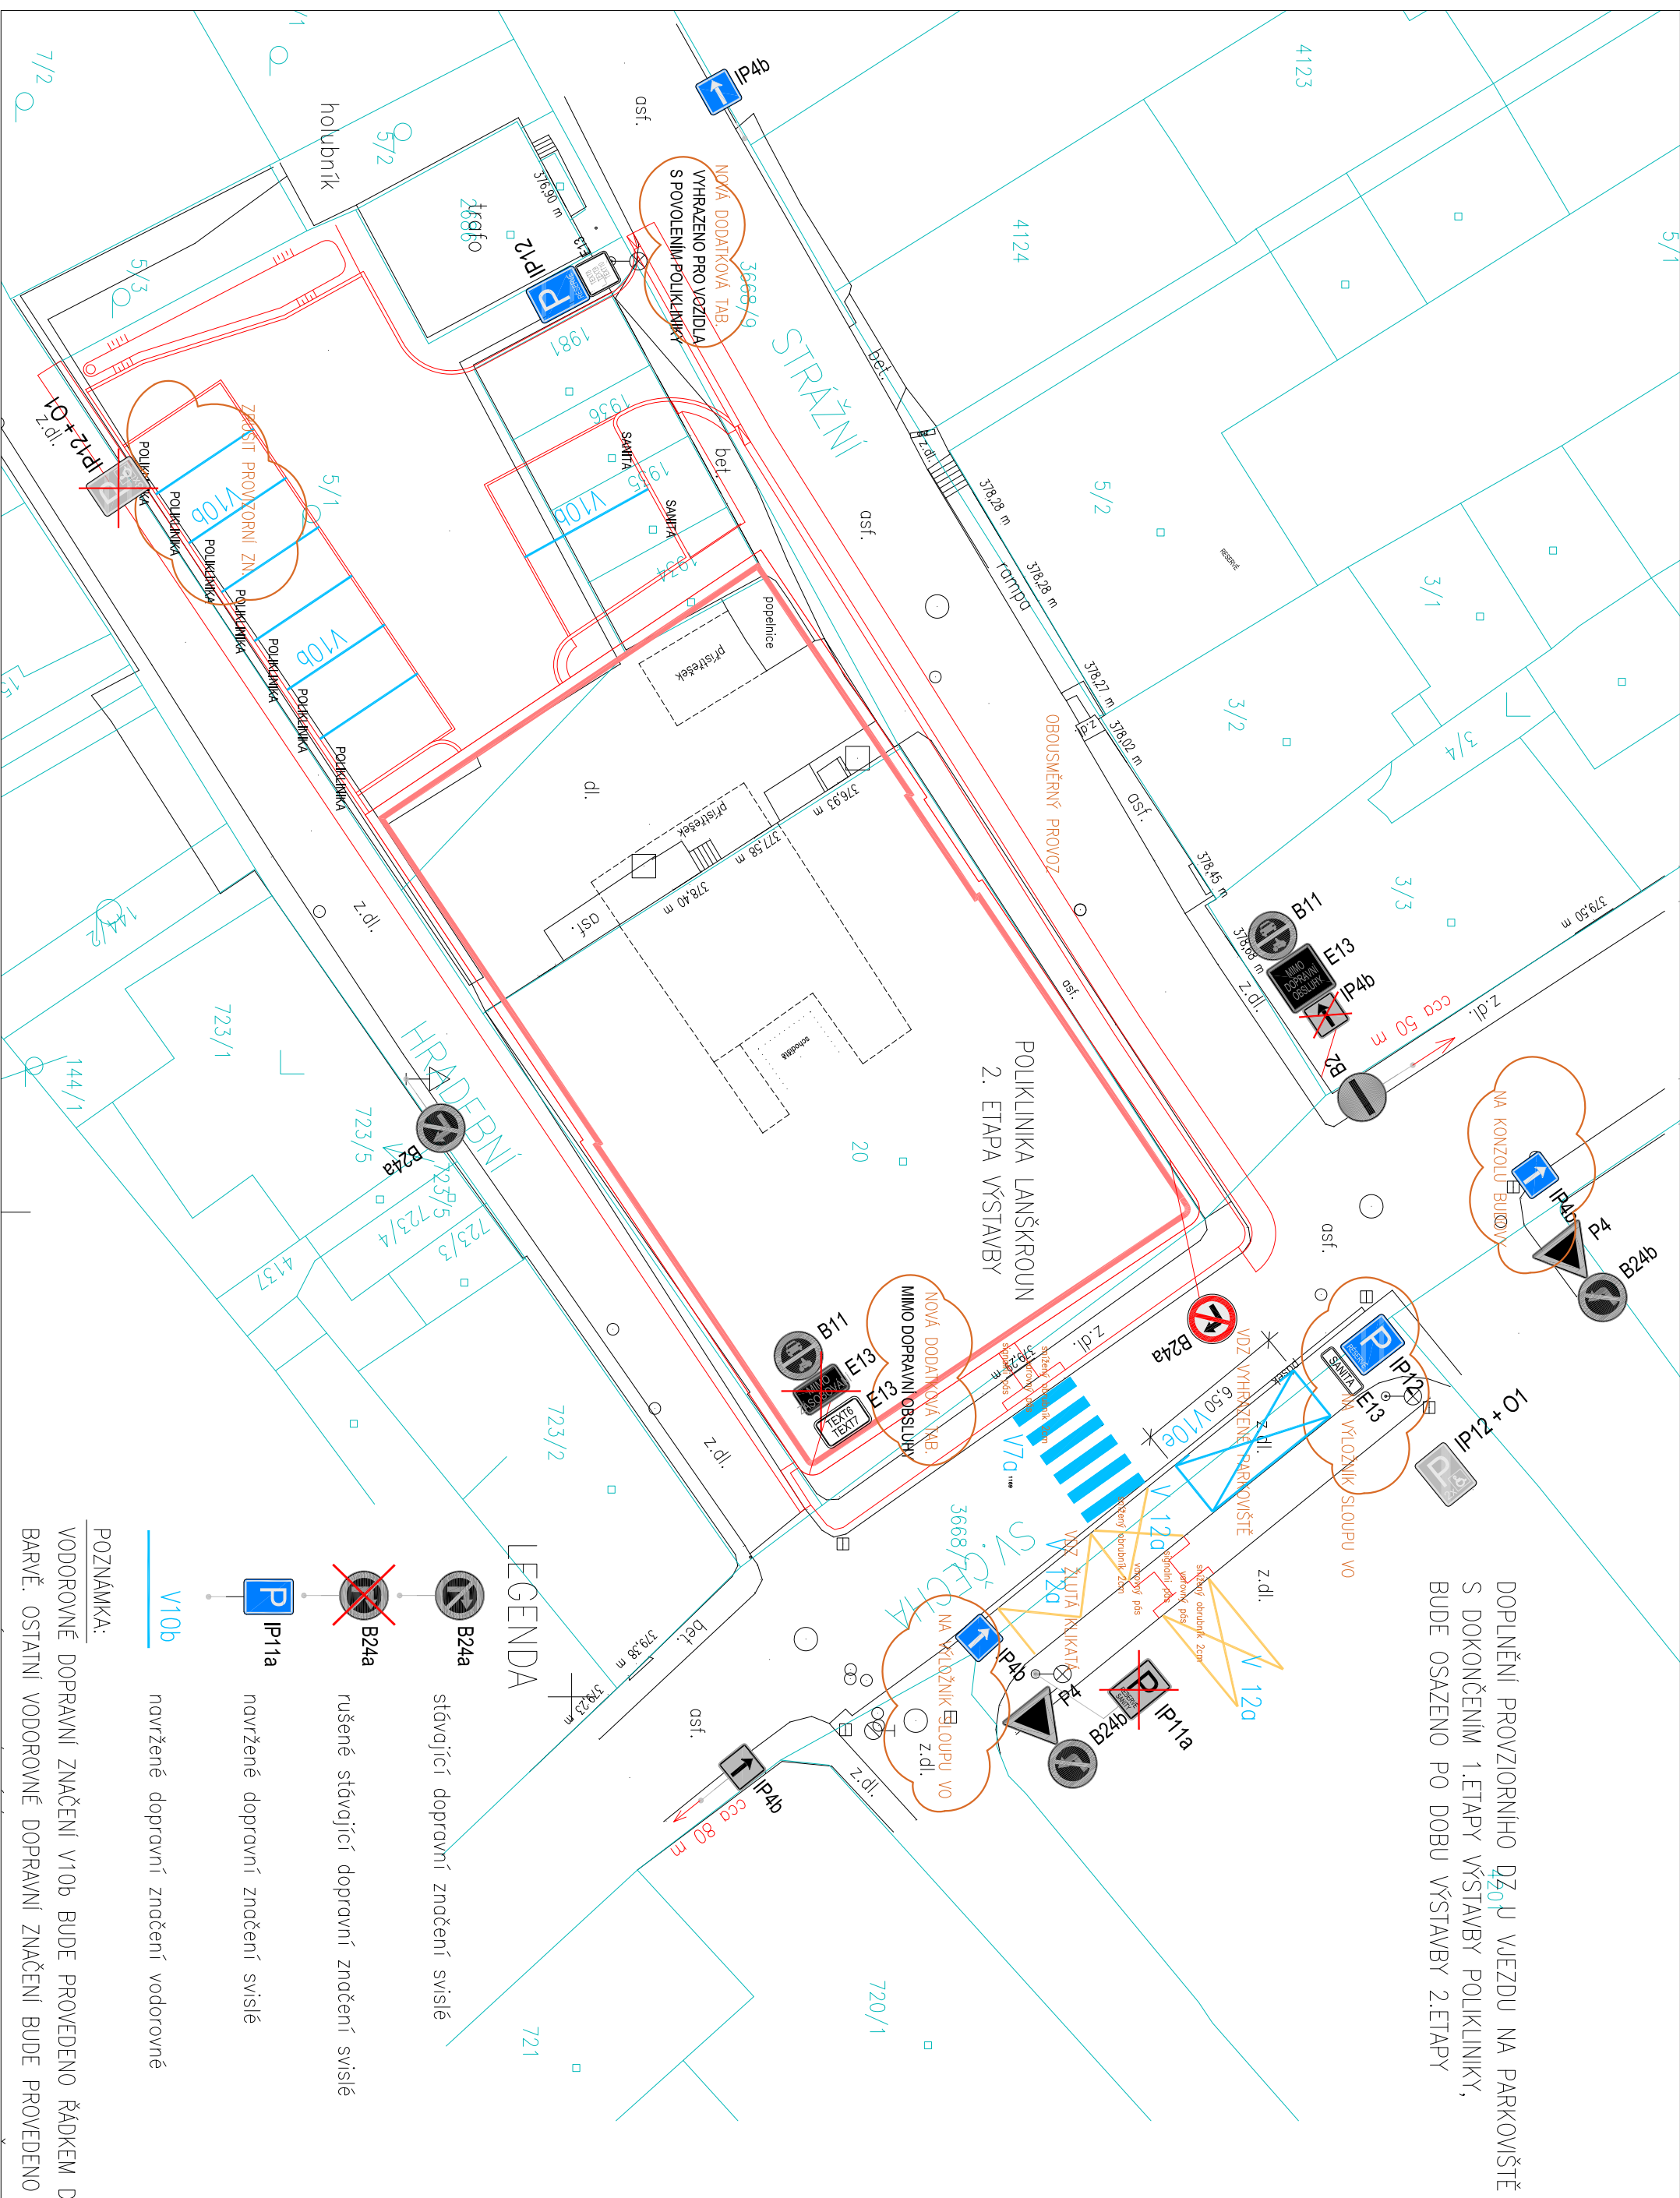

DOPLNĚNÍ PROVIZIORNÍHO DZ U VJEZDU NA PARKOVIŠTĚ
S DOKONČENÍM 1.ETAPY VÝSTAVBY POLIKLINIKY,
BUDE OSAŽENO PO DOBU VÝSTAVBY 2.ETAPY

V10b navržené dopravní značení vodorovné


IP11a navržené dopravní značení svislé

B24a rušené stávající dopravní značení svislé

B24a stávající dopravní značení svislé

LEGENDA

POZNÁMKA:
VODOROVNÉ DOPRAVNÍ ZNAČENÍ V10b BUDE PROVEDENO ŘÁDKEM DLAŽBY V KONTRASTNÍ
BARVĚ. OSTATNÍ VODOROVNÉ DOPRAVNÍ ZNAČENÍ BUDE PROVEDENO NÁTĚREM BILÉ BARVY.

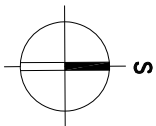

±0,000 = 379,310 m n.m.
SOUB. SYSTÉM S-JISK / GRID SYSTEM S-JISK.
VÝŠKOVÝ SYSTÉM BPV / VERTICAL SYSTEM BPV

GENERÁLNÍ PROJEKTANT / HEAD DESIGNER

OBJEDNATEL / CLIENT

OBERMEYER
BERANOVÝCH 65
P.O.BOX 4, 199 21 PRAHA 9
TEL.: +420 281 097 222
EMAIL: info@obermeyer.cz

MĚSTO LANŠKROUN

Město Lanškroun,
nám. J. M. Marku 12
Lanškroun - Vnitřní Město,
56 301 Lanškroun

PROJEKTANT / DESIGNER

VYPRACOVAL / DRAWN BY

KONTROLOVAL / CHECKER

ADVISA
projekty a řízení dopravních staveb

ADVISA, s.r.o.
Pernerova 659/31a
Praha 8 - Karlín, 186 00
www.advisa.cz
+420 730 190 190

Bc. Marek Sedláček
ZODP. PROJEKTANT / RESPONSIBLE
Ing. Miroslav Větrovský

Ing. Miloš Němec
SCHVÁLIL / APPROVER
Ing. Miroslav Větrovský

NÁZEV ZAKÁZKY / PROJECT NAME
POLIKLINIKA LANŠKROUN

STUPĚŇ PD / PROJECT STAGE
DOKUMENTACE PRO PROVEDENÍ STAVBY
MĚŘÍTKO / SCALE
1:250
DATUM VYDÁNÍ / DATE OF ISSUE
05/2022
POČET A4 / NUMBER OF A4
3 A4

NÁZEV OBJEKTU SMO / OBJECT NAME
DOPRAVNÍ ŘEŠENÍ SO600

NÁZEV PROFESNÍHO DÍLU / PROFESSION PART
601 OBJEKTY POZEMNÍCH KOMUNIKACÍ

NÁZEV DOKUMENTU / DOCUMENT NAME

SITUACE DOPRAVNÍHO ZNAČENÍ

NÁZEV SOUBORU / FILE NAME

KÓPE / COPY

DPS _ D _ 600 _ 601 _ _ 203 _ 02

ČÍSLO PROJEKTU
PROJECT NUMBER
STUPĚŇ PD
PROJECT STAGE
OBCHODNÍ SOUBOR
BUSINESS PART
ČÁST
PART
SO / IO
PROFESNÍ DÍL
DILATATION
ČÍSLO DOKUMENTU
DOCUMENT NUMBER
REVIZE
REVISION