


VÝPRACHTICE ROZŠÍŘENÍ KANALIZACE MALÁ STRANA, HOBLOVNA A NA DOLE

M 1: 10 000

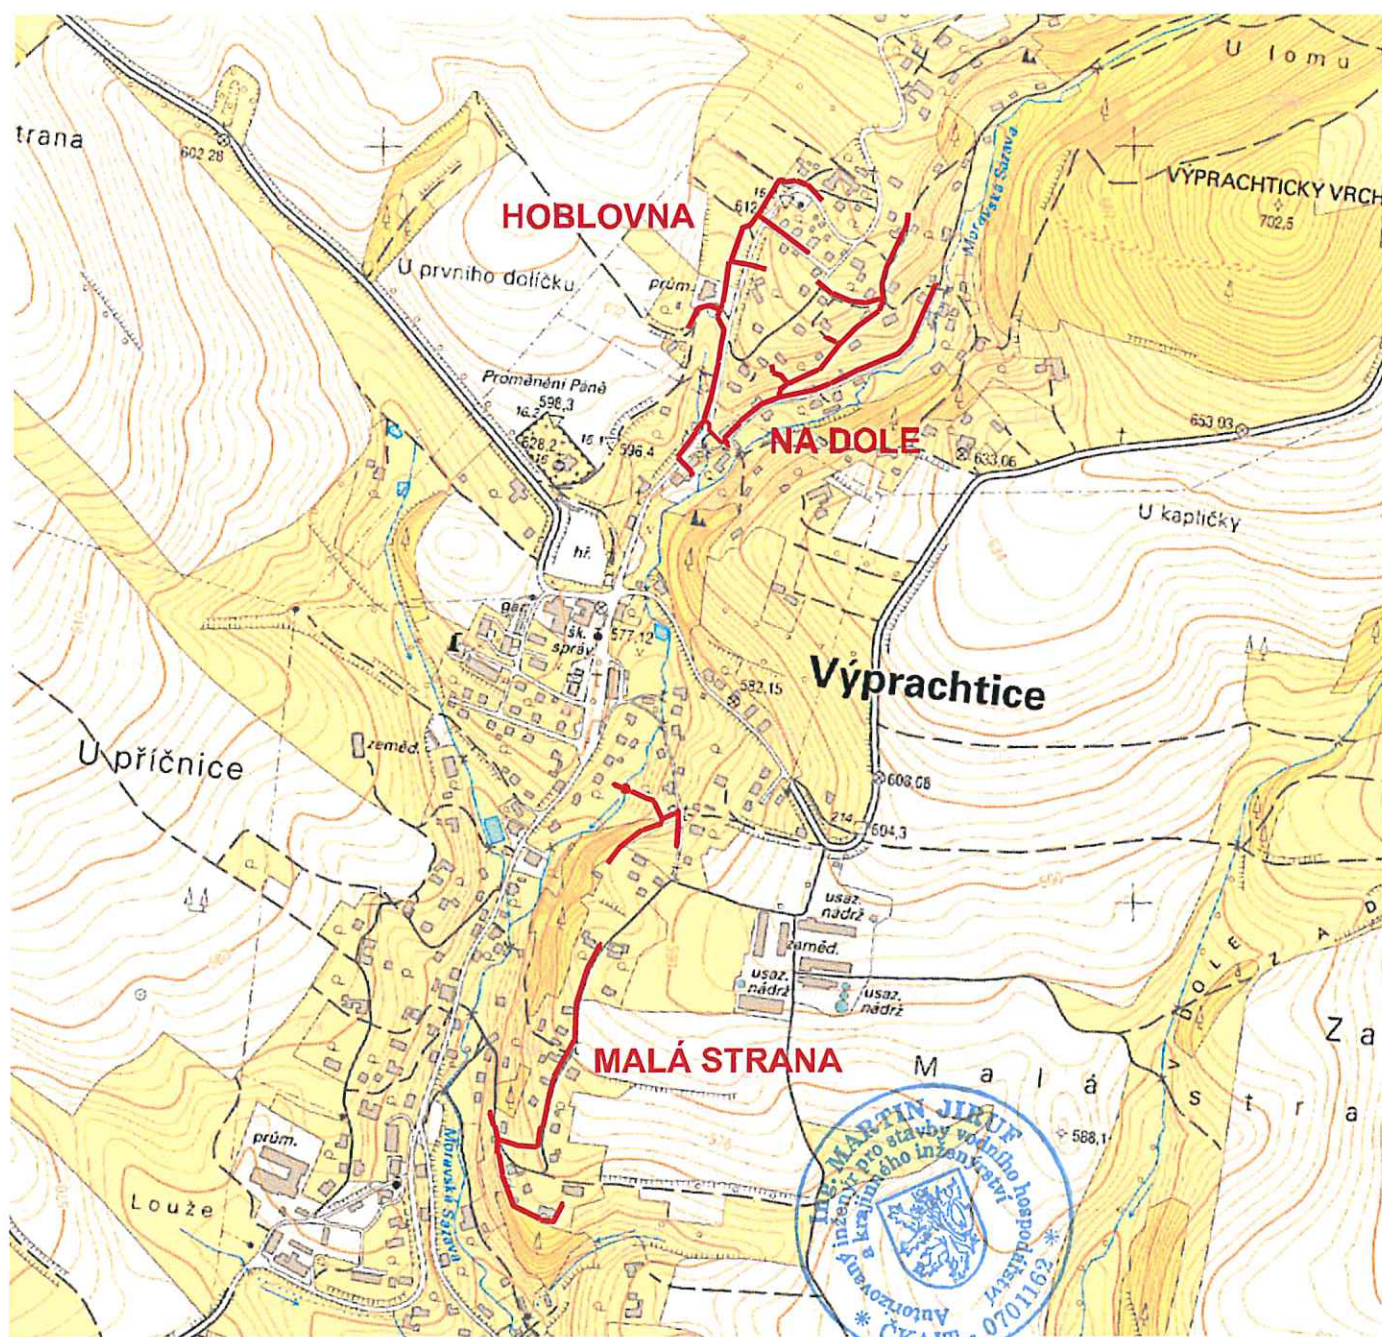

**VODOVODY A KANALIZACE
JABLONNÉ NAD ORLICÍ, a.s.**

Úsek obnovy a rozvoje

Slezská 350, 561 64 Jablonné nad Orlicí
tel. 725 495 461 email: hanus@vak.cz

Vypracoval
Ing. Ondřej Hanuš

Zodp. Projektant
Ing. Martin Jiruf

Investor Obec Výprachtice

Kraj Pardubický

Obec Výprachtice

Akce

**VÝPRACHTICE - ROZŠÍŘENÍ KANALIZACE
MALÁ STRANA, HOBLOVNA A NA DOLE**

Formát

1x A4

Měřítko

1:10000

Stupeň

DSP

Příloha

SITUACE ŠIRŠÍCH VZTAHŮ

Datum

12/2021

Příloha

C.1

TENTO VÝKRES A JEHO PŘÍLOHY JSOU NAŠIM DUŠEVNÍM VLASTNICTVÍM, NESMÍ BÝT BEZ NAŠEHO PŘEDCHOZÍHO PÍSEMNÉHO SOUHLASU KOPIROVÁNY, ROZMNOŽOVÁNY ANI ZPŘÍSTUPNĚNY JINÝM OSOBÁM NEBO FIRMÁM, TOTO SE NETYKÁ ORGÁNŮ STÁTNÍ SPRÁVY.

Číslo paré:

4