


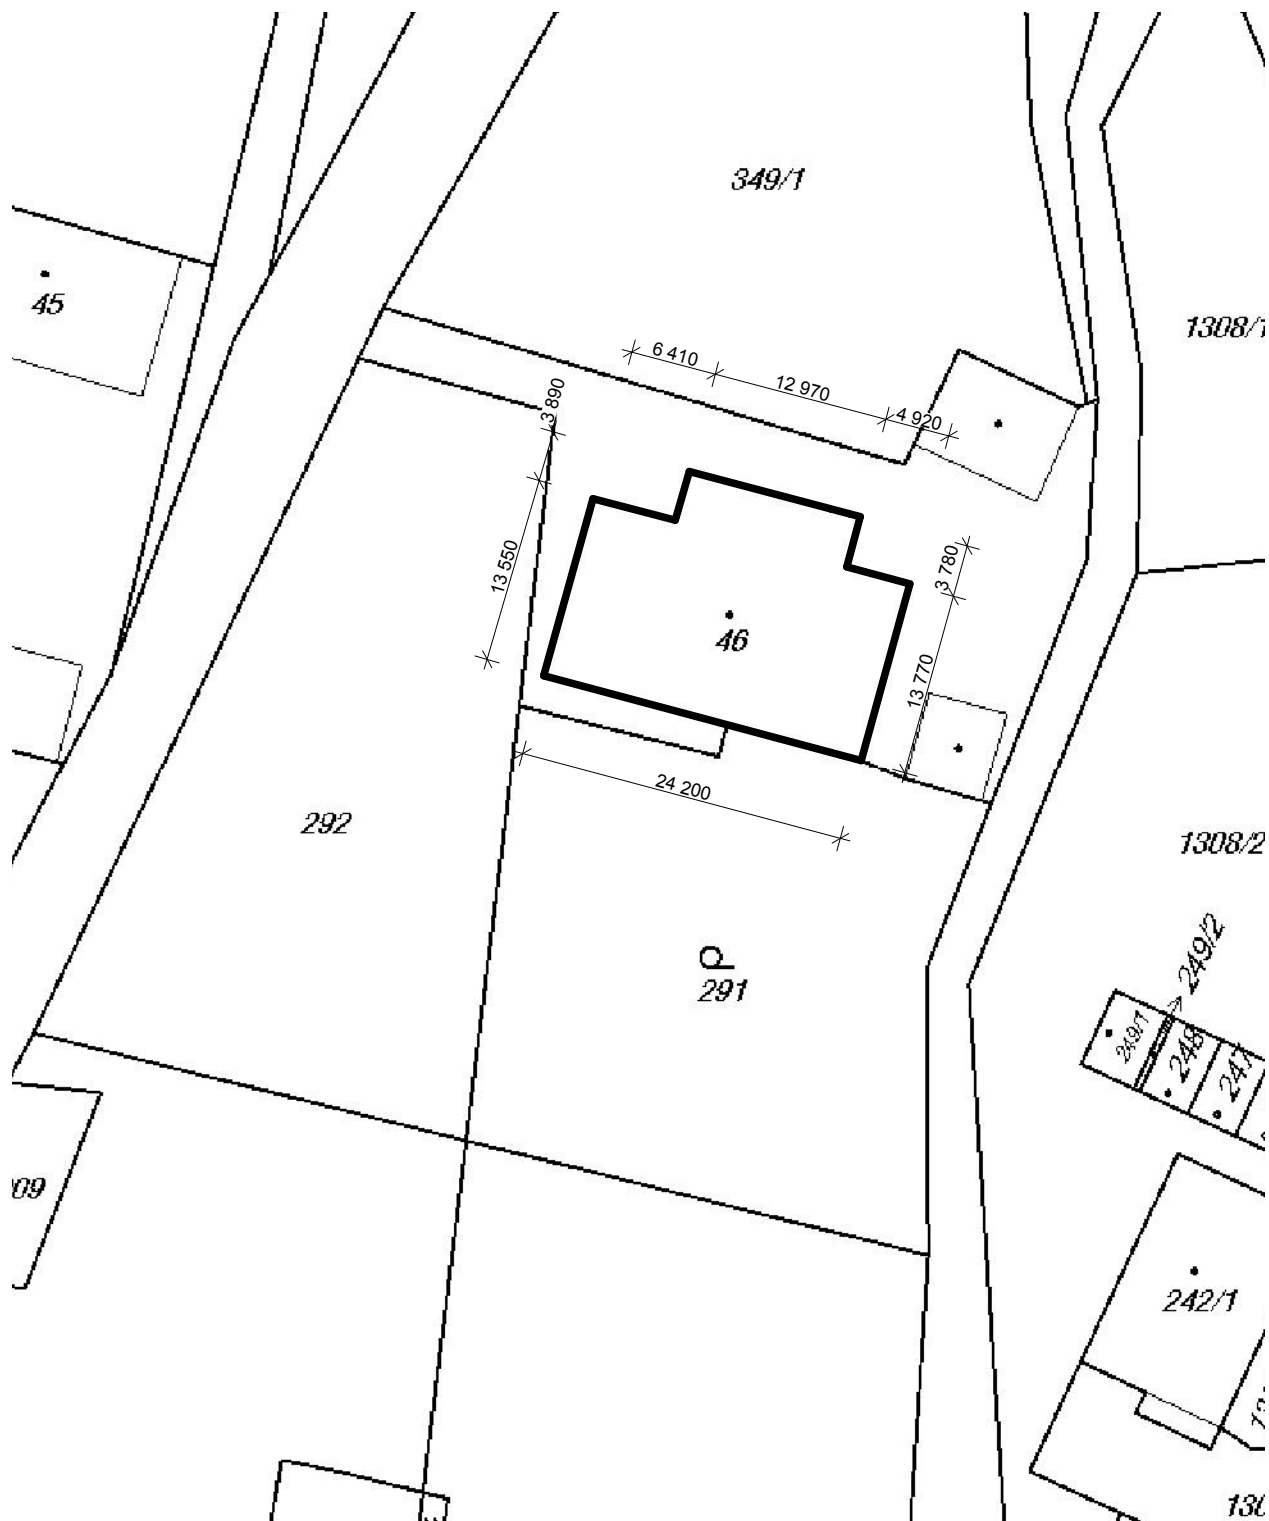

KATASTRÁLNÍ ÚZEMÍ: MALÁ MORAVA (690155)
 OBEC: MALÁ MORAVA (540331)
 PARCELNÍ ČÍSLO: st. 46
 ČÍSLO LV: 10001

ZODPOVĚDNÝ PROJEKTANT	VYPRACOVAL	STAVEBNÍ PROJEKCE ROZPOČTY	
Ing. Václav Hoplíček	Ing. Petr Pohl		
INVESTOR obec Malá Morava		Ing. Petr Pohl Tel.: 777 757 596	
ADRESA Vysoký Potok 2, Hanušovice 788 33			
Rekonstrukce střešní konstrukce na ZŠ Malá Morava		FORMÁT	A4
		DATUM	KVĚTEN 2015
		STUPEŇ	DPS
		Č. ZAKÁZKY	9/15
Situace		MĚŘÍTKO 1:500	Č. VÝKRESU C 1