



PŘEHLEDNÁ SITUACE STAVBY

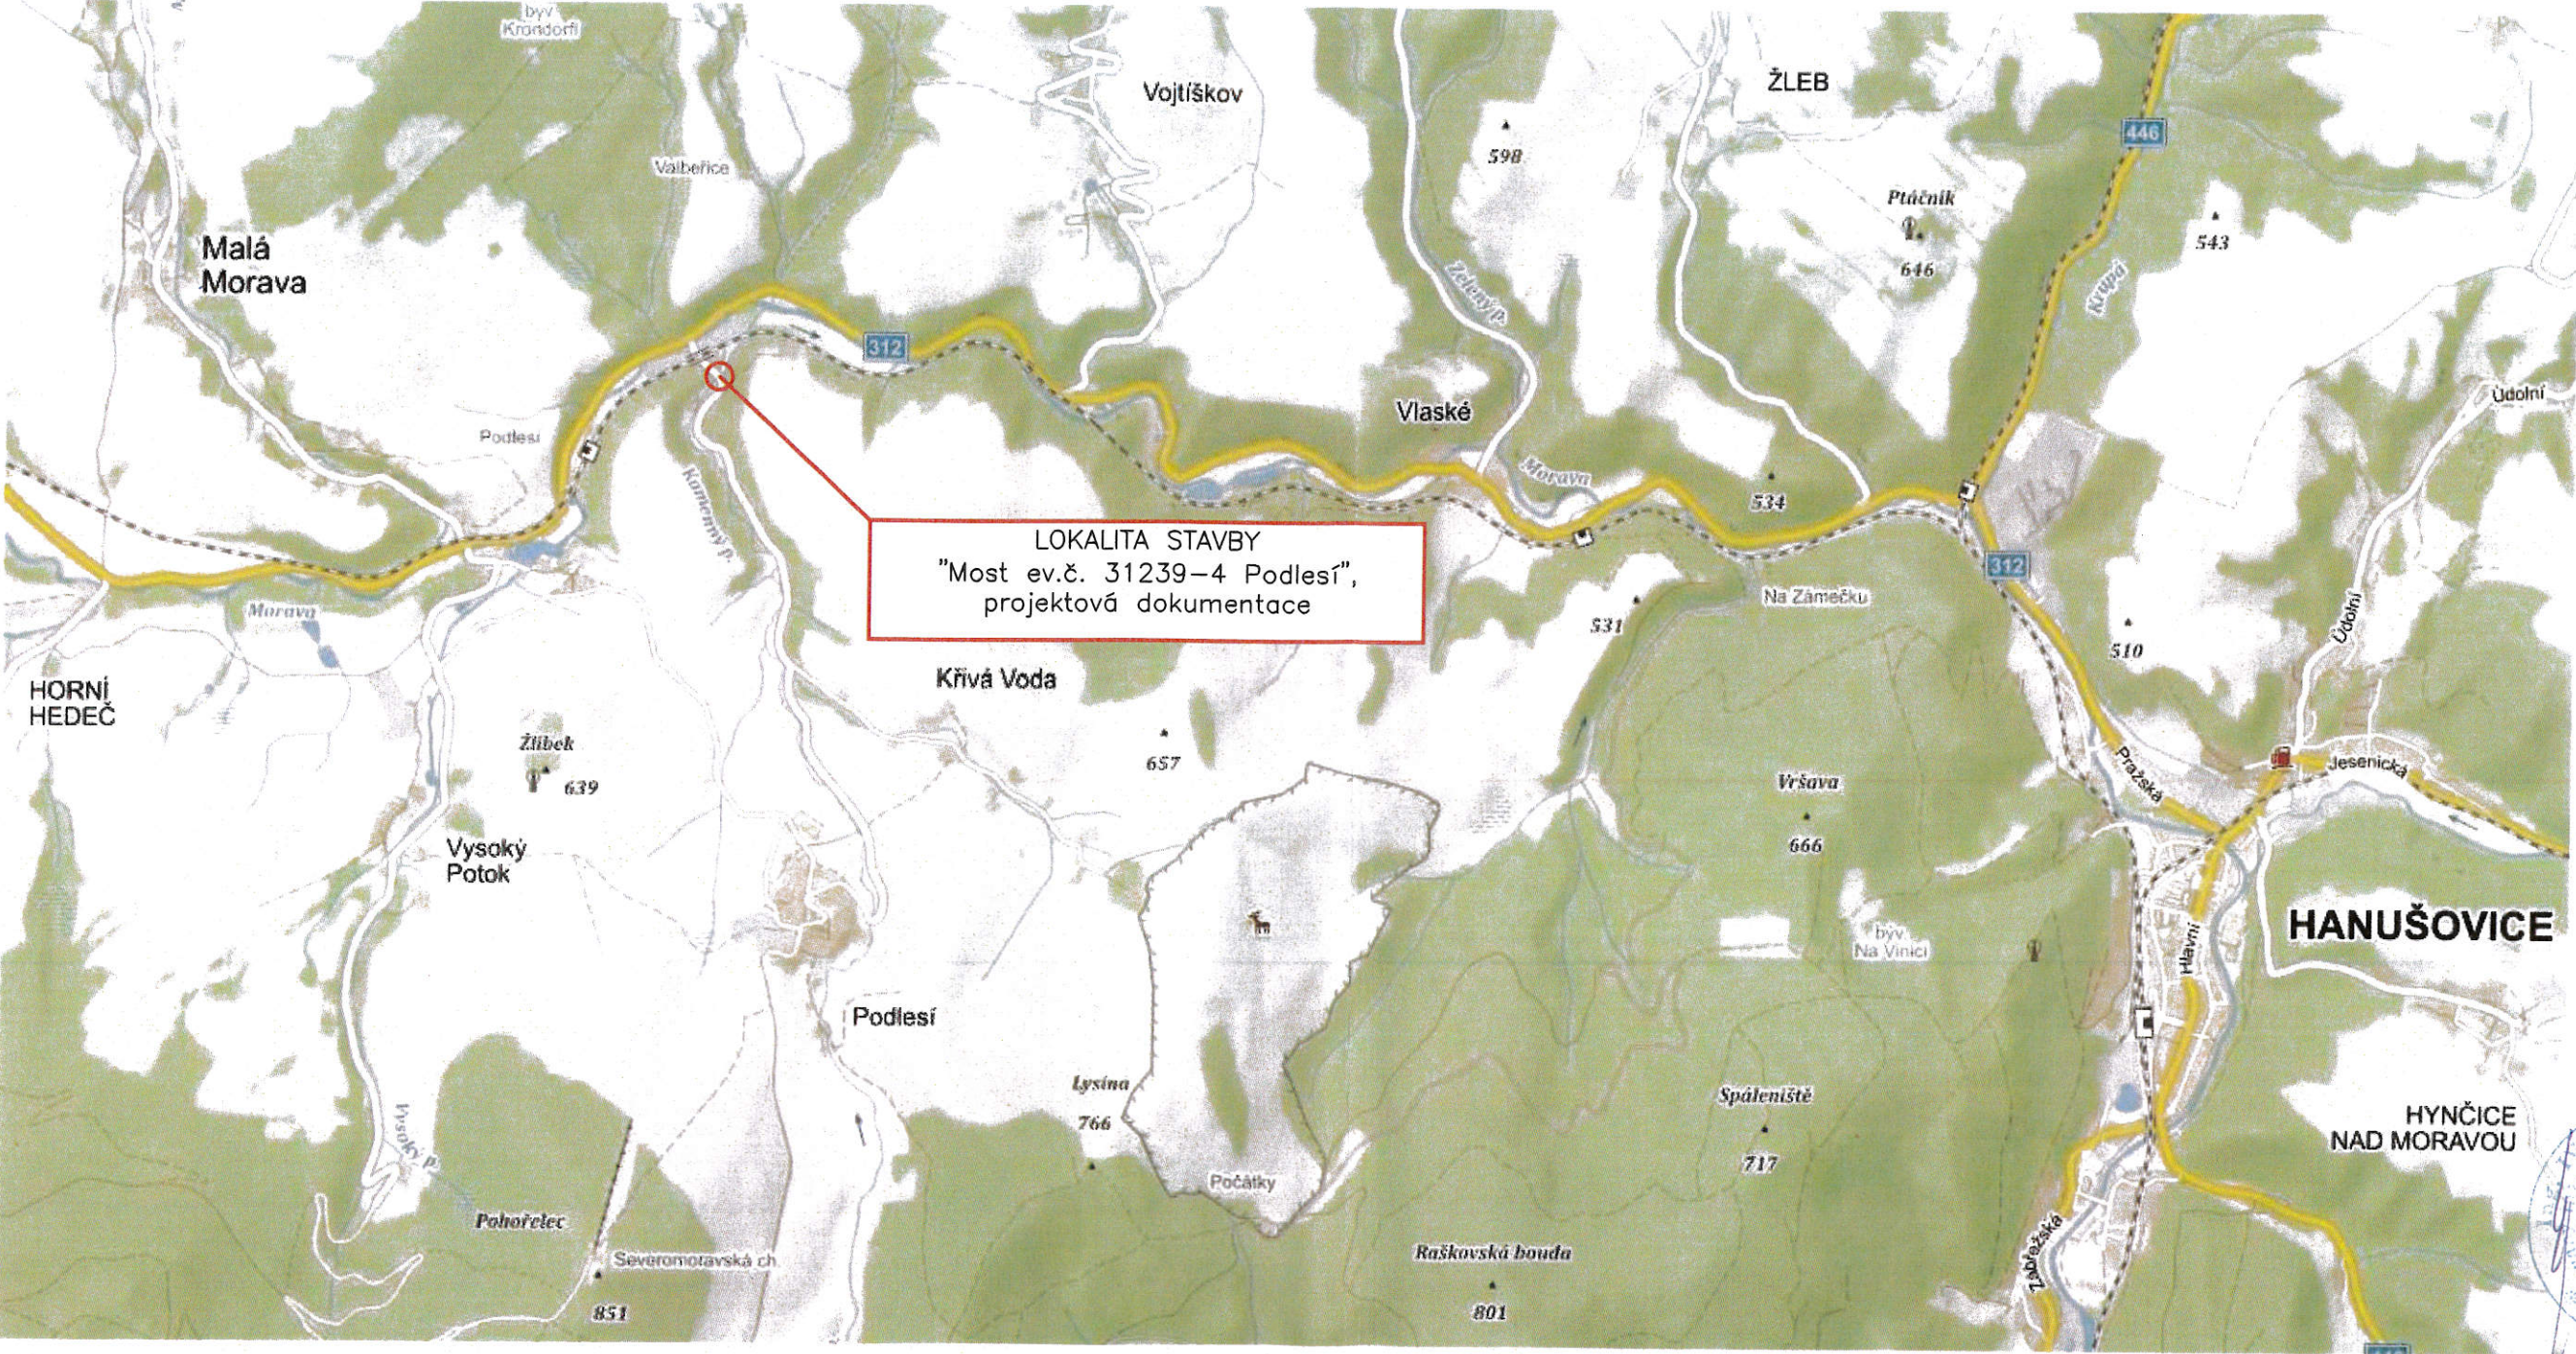

SOUŘADNICOVÝ SYSTÉM: S-JTSK
VÝŠKOVÝ SYSTÉM: BpV

ZMĚNA		DATUM		PROVEDL		PODPIS			
ZODPOVĚDNÝ PROJEKTANT		VYPRACOVAL		KONTROLOVAL		PROKOP MOSTY s.r.o. Slavičková 1a, 638 00 BRNO mobil: 602 557 857 IČO: 277 31 405 DIČ: CZ 277 31 405			
ING. PROKOP IVO		ING. ZEMÁNEK TOMÁŠ		ING. PROKOP IVO					
									
INVESTOR				SPRÁVA SILNIC OLOMOUCKÉHO KRAJE, p.o.				STAVEBNÍ ÚŘAD	ŠUMPERK
STAVBA				Most ev.č. 31239-4 Podlesí, projektová dokumentace				DATUM	PROSINEC 2018
				B CELKOVÁ SITUACE				FORMÁT	2 A4
								MĚŘÍTKO	
								STUPEŇ	DSP, PDPS
								ČÍSLO ZAKÁZKY	PD/006/8
OBSAH PŘÍLOHY				PŘEHLEDNÁ SITUACE STAVBY				ČÍSLO PŘÍLOHY	ČÍSLO PARÉ
								01	4

MĚŘÍTKO 1:100

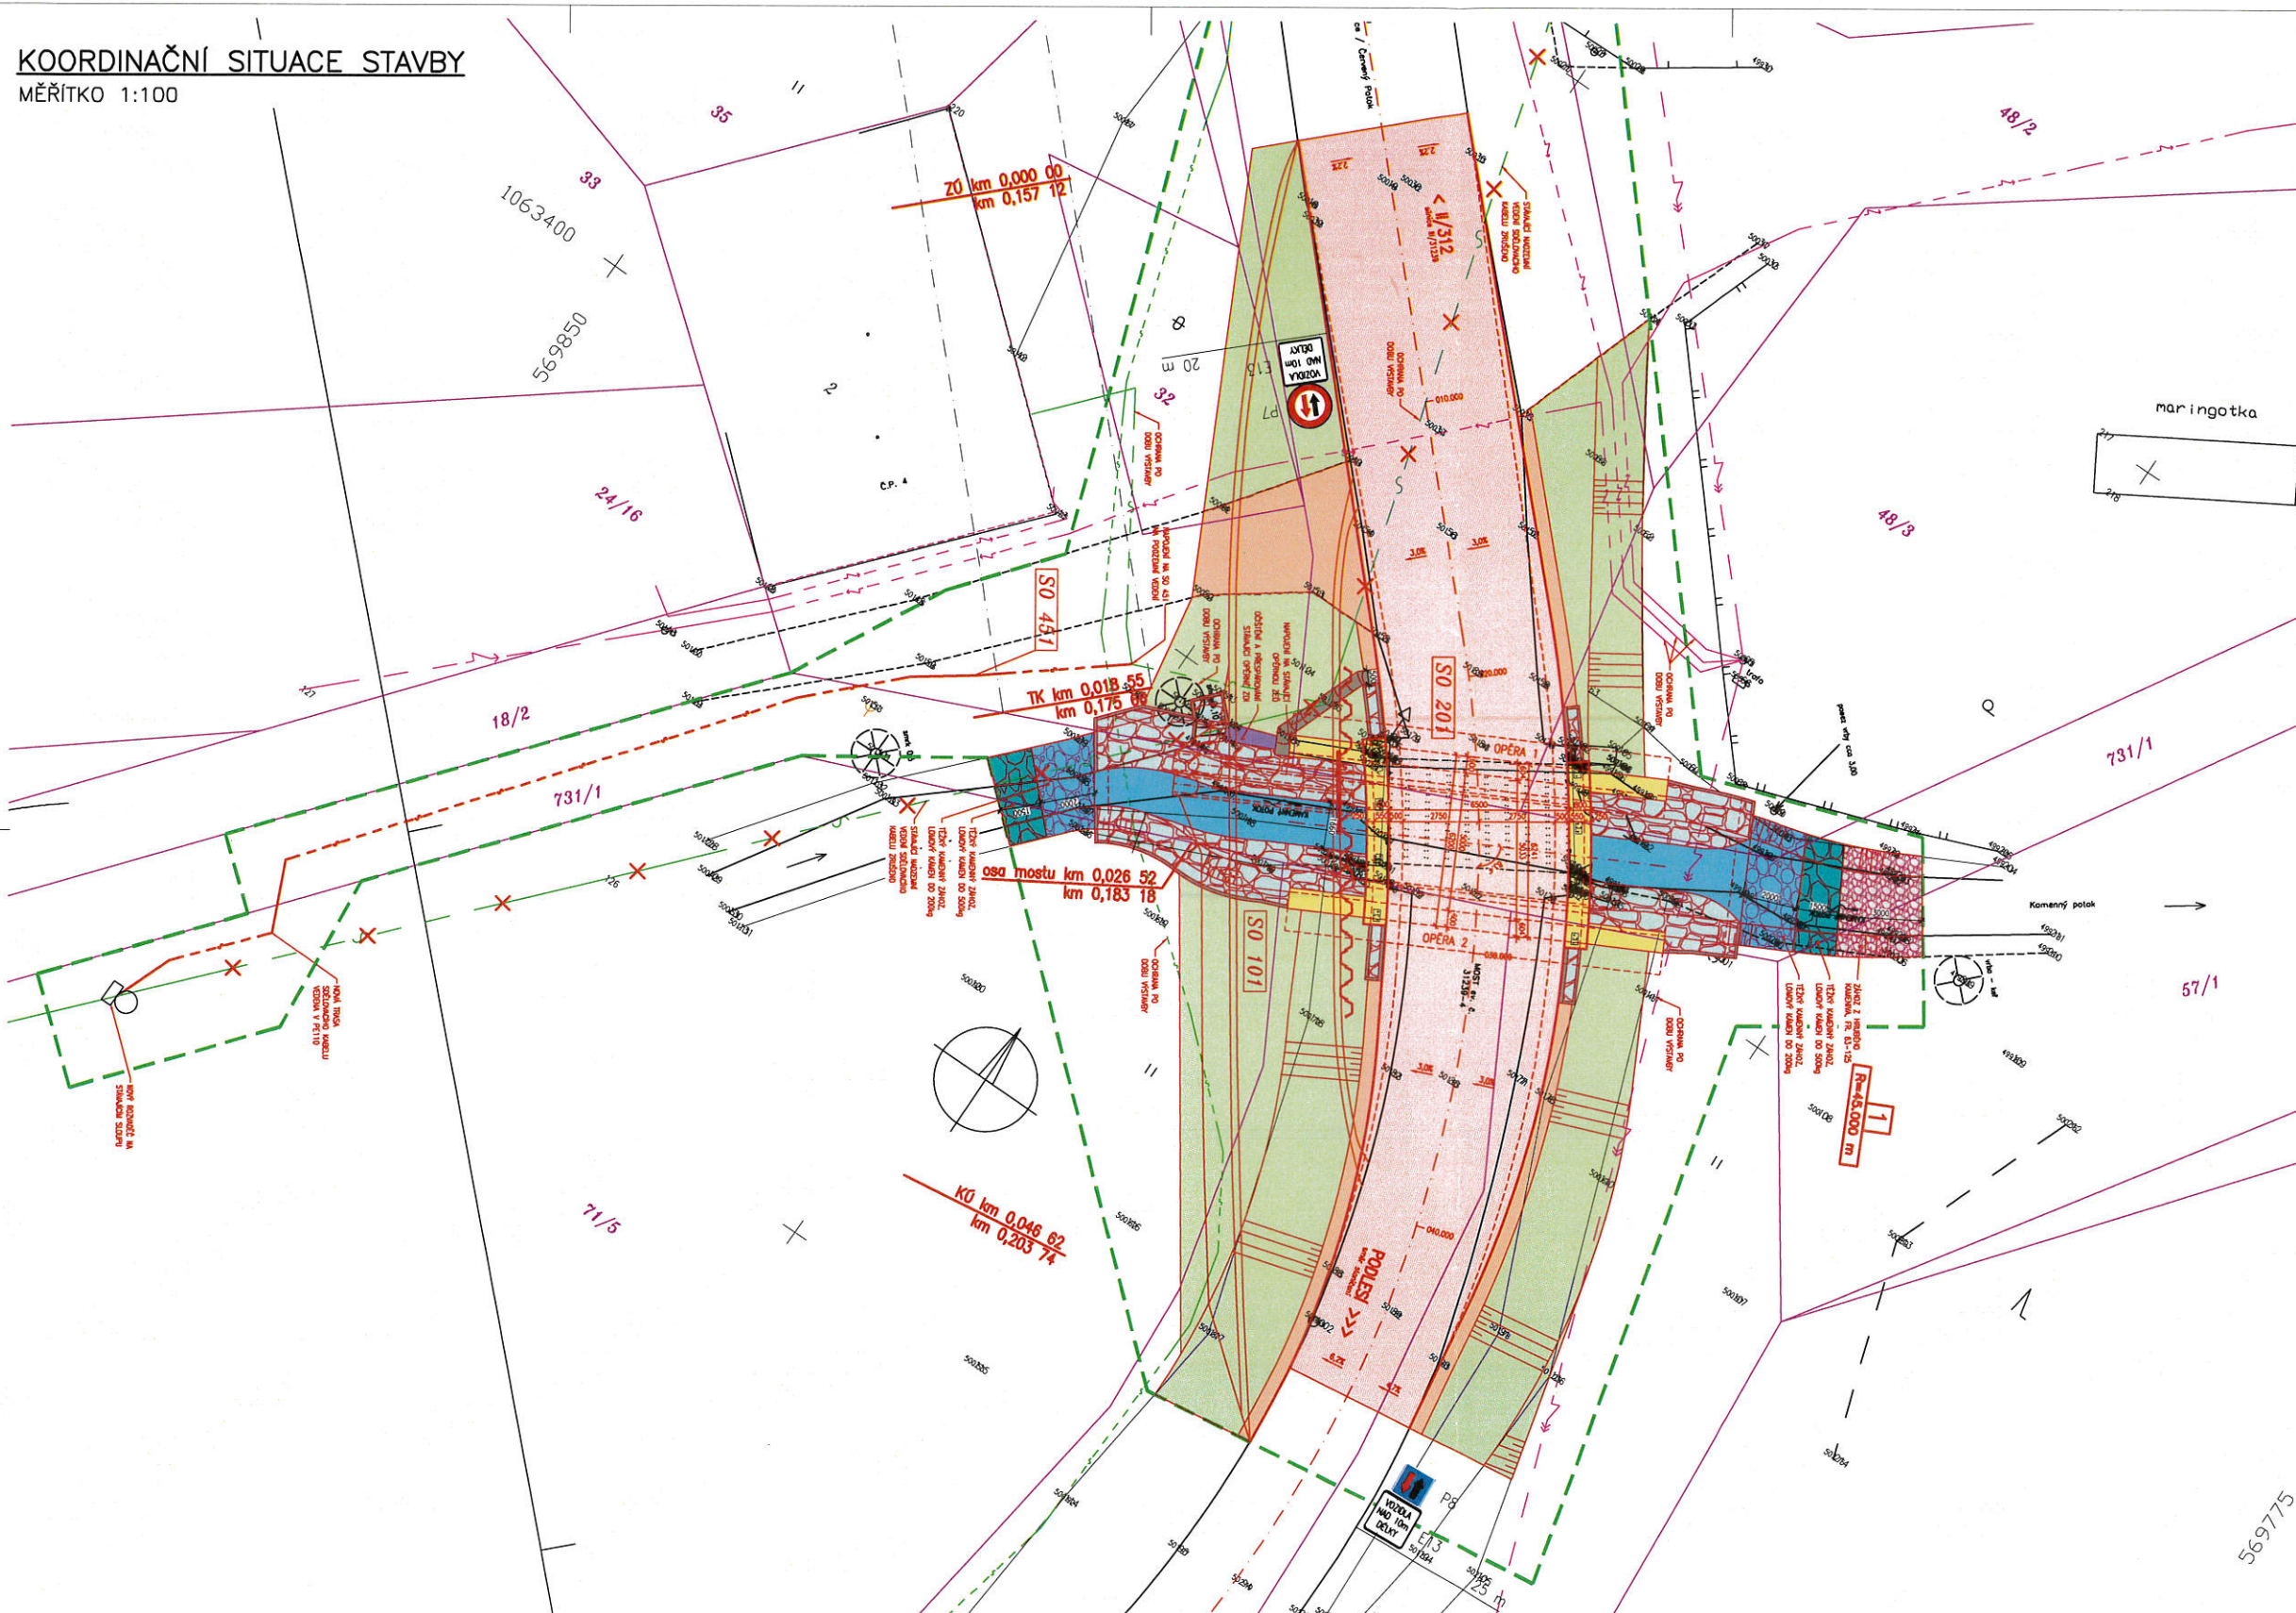

SO 101 DOPRAVNĚ INŽENÝRSKÉ OPATŘENÍ

SO 201	MOST
--------	------

SO 451 PŘELOŽKA SDĚLOVACÍHO VEDENÍ

LEGENDA PLOCH:

-  VOZOVNA – ASFALTOVÝ KOBLEZEC
-  NEZPEVNĚNÉ HRANICE – ASFALTOVÝ REKULTIV
-  SVĚTLÝ NÁSTROP – DŘEVĚNÁ POKRYVKA A ZASTĚNĚNÍ
-  OPRAVA POKRYVKY – KAMENNÝ SPÁROVÁNÍ DLAŽBY DO BETONU
-  ŽLÍZKY
-  OBRUBY
-  OPRAVA POKRYVKY – TĚŽKÉ PLOŠNÍ KAMENY DO BETONU S PROSTŘEDNĚMÍ
-  OPRAVA POKRYVKY – TĚŽKÝ KAMENNÝ ŽÁVĚJ DO 300kg
-  OPRAVA POKRYVKY – TĚŽKÝ KAMENNÝ ŽÁVĚJ DO 500kg
-  OPRAVA POKRYVKY – ŽÁVĚJ Z HLUBOKÉ KAMENNÉ FR. 64-128
-  OPRAVA POKRYVKY – OČISTĚNÍ A PŘESPÁROVÁNÍ
-  OKRAG STAVBY
-  HRANICE PARCEL KOT
-  ORIENTAČNÍ ŽÁVĚJ
-  PARCELNÍ DĚL
-  STROMY LESNÍ/NELESNÍ
-  KOMUNIKACE, CESTA, VOZOVCE
- 1:23/4
-  

----- ROZHANÉ KULTUR
LEGENDA SÍTI:

- | | | |
|---|--|--|
|  | VERDEJN VN – MAZEDEN (ZE ZAHLEŽEN) | |
|  | VERDEJN VN – MAZEDEN (ZE ZAHLEŽEN) | |
|  | VERDEJN NN – POZEDEN (Z PODKLADU) | |
|  | SOZLOČEN VERDEJN – ECTIN, MAZEDEN (ZE ZAHLEŽEN) | |
|  | SOZLOČEN VERDEJN – ECTIN, POZEDEN, ZAHLEŽEN PROŠEN OPTIČNO KABELU. | |
|  | SOZ. TRAJEN NEBO SOZLOČ. OPTIČNO A METALNO KABELU (Z PODKLADU) | |
|  | SOZLOČEN VERDEJN – ECTIN, POZEDEN, ZAHLEŽEN PROŠEN METALNOGO KABELU (Z PODKLADU) | |

STANOVENO
TWSB 19733/2021

ZNAČKA

7.4. 2521

DATUM

MĚSTSKÝ ÚŘAD
ŠUMPERK
ODBOR DOPRAVY

PODPIS

POZNÁMKA:
- UVEDENÉ VZDÁLNOSTI SVISLÉHO DOPRAVNÍHO ZNAČENÍ JSOU VZTAŽENY BODU KŘÍŽENÍ S VODOTEČÍ A JSOU ORIENTOVANÉ

SOUŘADNICOVÝ SYSTÉM: S-JTSK
VÝŠKOVÝ SYSTÉM: BpV

ZJEMEN		DATUM	PROJEKT	POPSIS
ZODPOVIEDNÝ PROJEKTANT ING. PRÍROD NČO <i>H. Hájek</i>	VYPRACOVÁTEĽ ING. ZEMANĽ TOMÁŠ	KONTROLA ING. PRÍROD NČO <i>H. Hájek</i>	PROKOP MOSTY s.r.o. Bývalá Vojenská kasárna nám. č.62 Březno 602 071 914-9386 fax 22 77 41 45 e-mail: info@prokopmosty.cz	
INVESTOR SPRÁVA SILNIC OLOMOUCKÉHO KRAJE, p.o.			STAVBYŇ ÚRAD DATUM FORMÁT MÉRNIČNO STUPEŇ CÍSLO ZAKAZKY	ŠUPKEP PROSINEC 2018 1:500 I.104 DSPP, PDPS PDSP.068
STAVBA Most ev.č. 31239-4 Podolíns, projektová dokumentace B CELKOVÁ SITUACE			CÍSLO PŘÍLOHY 02	CÍSLO PARCE
OBŠAH PŘÍLOHY KOORDINAČNÍ SITUACE STAVBY				