


FTTH_Vrbno_pod_Pradědem

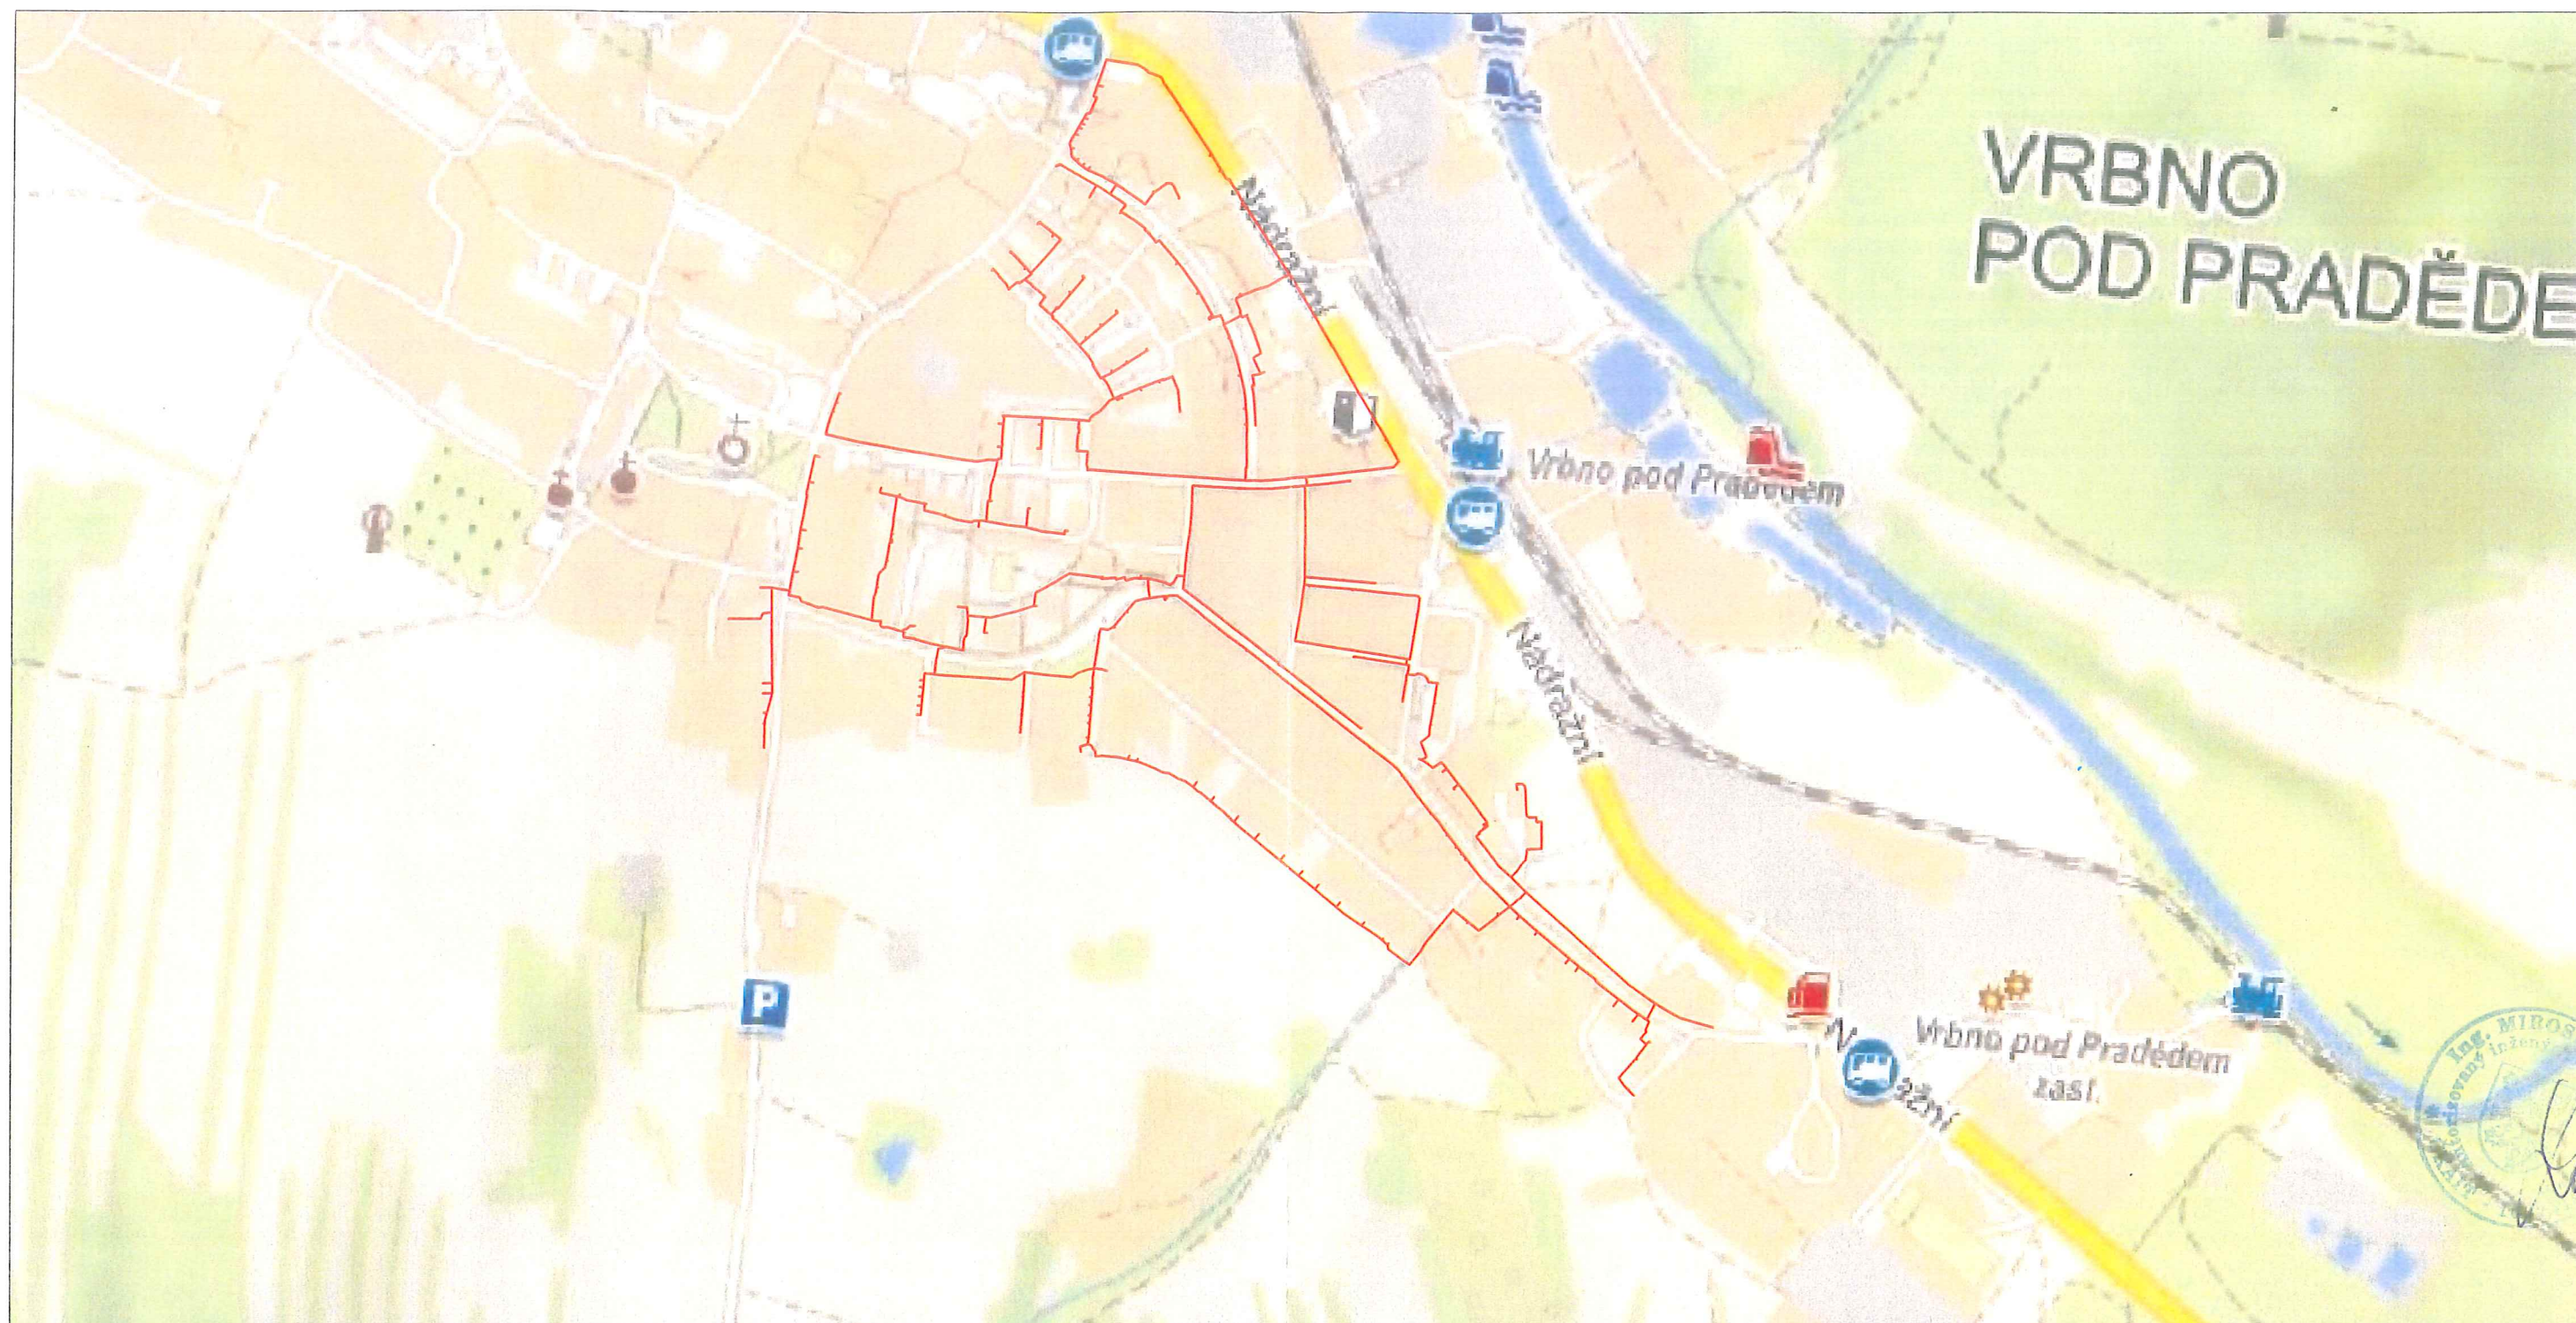

LEGENDA:


— NAVRHOVANÁ TRASA (Telco Infrastructure, s.r.o.)

VYPRACOVAL: Ondřej Trávníček	SCHVÁLIL: Michal Šíra	DATUM: Květen 2020	 InfoTel, spol. s r.o., Novolíšeňská 16, 626 00 Brno	
INVESTOR: Telco Infrastructure, s.r.o.		STUPEŇ PD: DUR		
AKCE: FTTH Vrbno pod Pradědem			ZMĚNA: --	ZAKÁZKOVÉ Č.: 2019-99-006
VÝKRES: Situace širších vztahů			MĚŘÍTKO: ---	VÝKRES Č.: C.1.1

KOPIE ZE DNE 31.3.2021, PORÝDIL: ING. JOSEF ŠVEHLA 





LEGENDA:

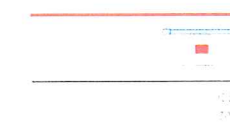


NAVHRHOVANÁ TRASA (Telco Infrastructure, s.r.o.)
 PROTLAK POD KOMUNIKACI
 NOVÝ OPTICKÝ ROZVÁDEČ PODB (1600 x 550 x 350 mm)
 POLOHOVÁNÍ
 HRANICE PARCEL
 PARCELNÍ ČÍSLO
 ČÍSLO POPISNÉ

KLAD LISTŮ:

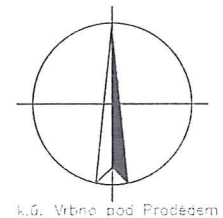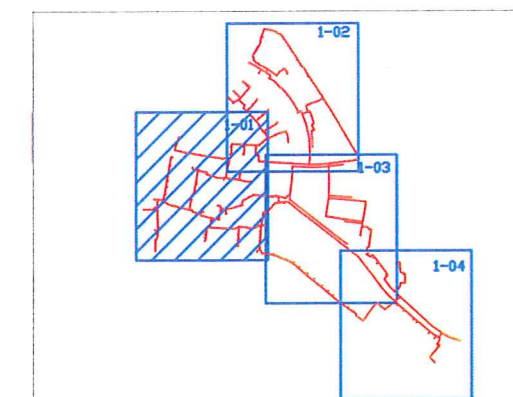

VYPRACOVAL: Ondřej Trávníček	SCHVÁLIL: Michal Šíra	DATUM: Květen 2020	 InfoTel TELKOMUNIKAČNÍ SLUŽBY	
INVESTOR: Telco Infrastructure, s.r.o.		STUPEŇ PD: DUR		InfoTel, spol. s r.o., Novobřežská 16, 628 00 Brno
AKCE: FTTH_Vrbno_pod_Pradědem			ZMĚNA: --	ZAKAZOVÉ Č.: 2019-99-006
VÝKRES: Katastrální situační výkres			MĚŘÍTKO: 1:1000	VÝKRES Č.: C.2.01



KOPIE ZE DNE 31.3.2021, PORČDIL: ING. JOSEF ŠVEHLA

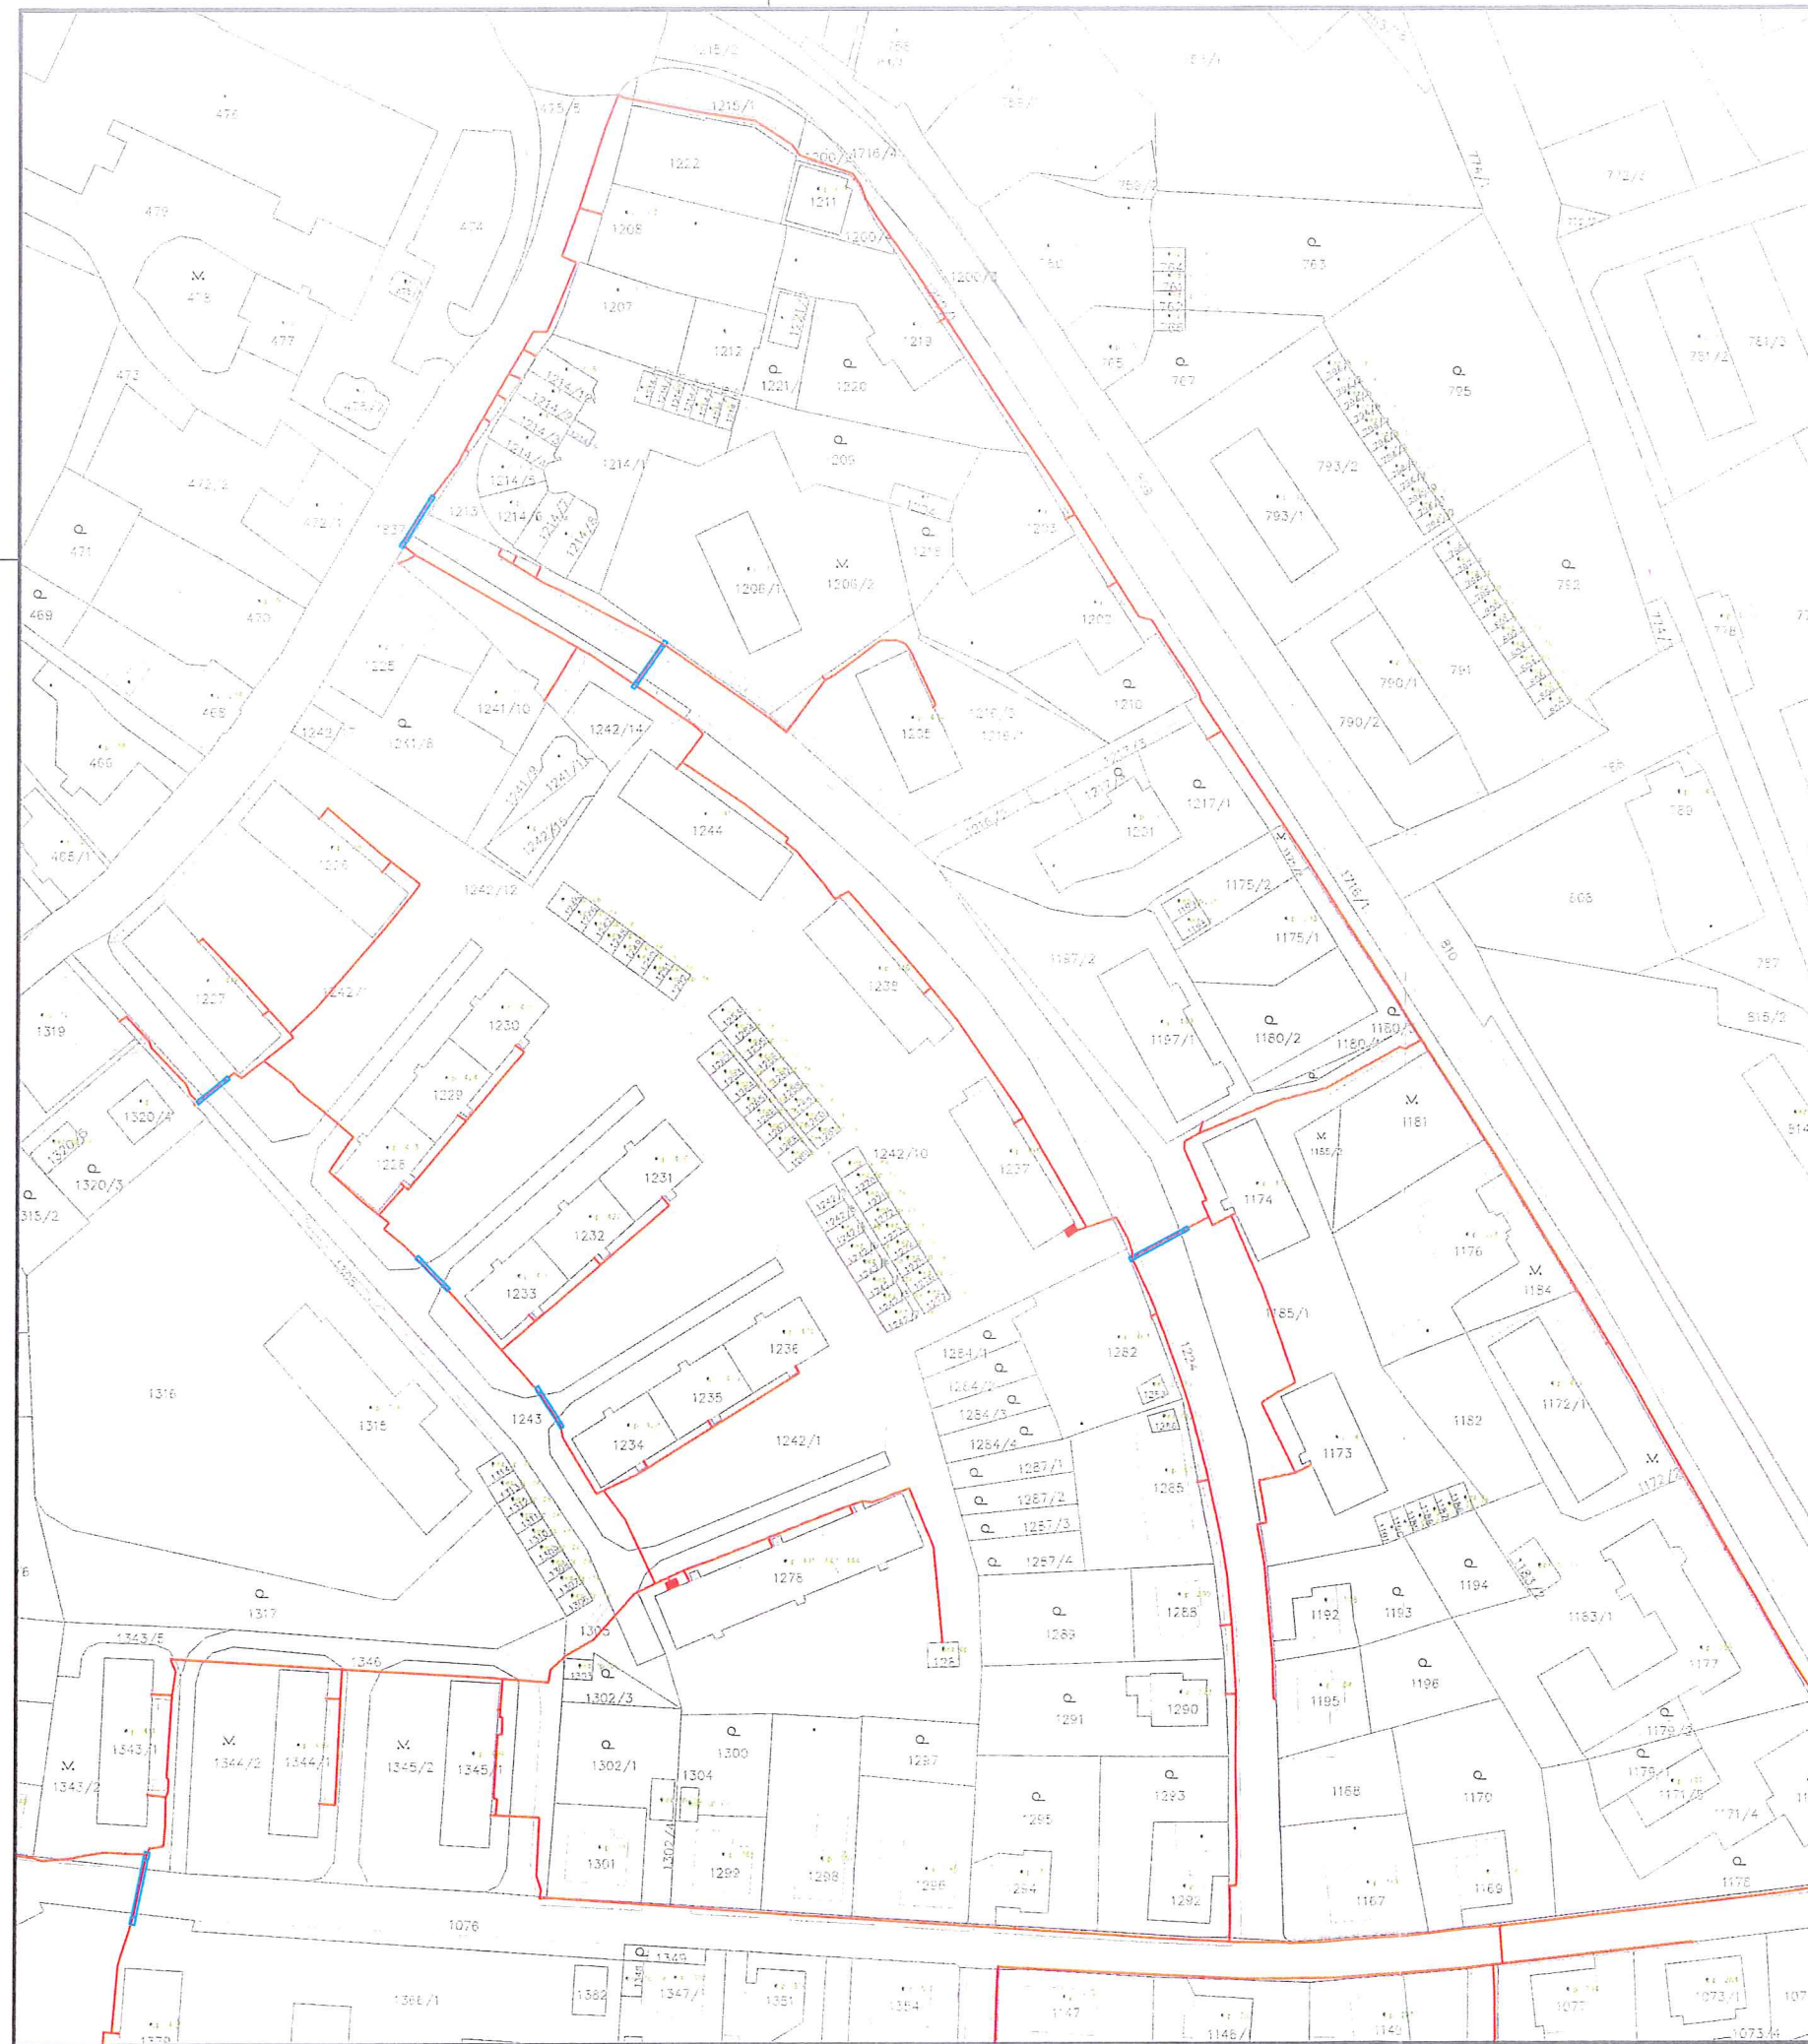

LEGENDA:

	NAVROVANÁ TRASA (Telco Infrastructure, s.r.o.)
	PROTLAN POD KOMUNIKACÍ
	NOVÝ OPTICKÝ ROZVÁDEČ, POŠT (1600 x 550 x 350 mm)
	POLOHOVÝS
	HRANICE PARCEL
	PARCELNÍ ČÍSLO
	ČÍSLO POŠTNÍ


KLAD LISTŮ:

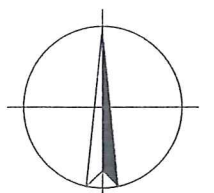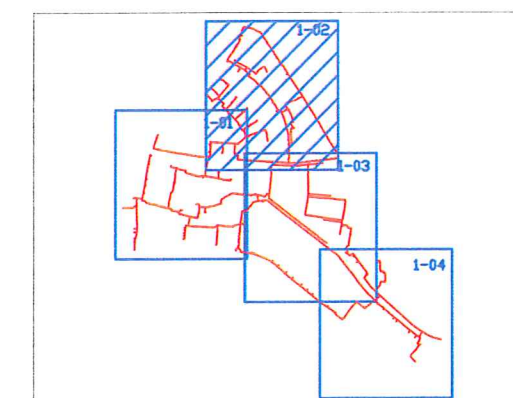

k.ú. Vrbno pod Pradědem

VYPRACOVAL: Ondřej Trávníček	SCHVÁLIL: Michal Šíra	DATUM: Květen 2020	 InfoTel, spol. s r.o., Navštívní 16, 628 00 Brno TELEKOMUNIKAČNÍ SLUŽBY
INVESTOR: Telco Infrastructure, s.r.o.	STUPEŇ PD: DUR	ZMĚNA: --	
NÁZEV: FTTH_Vrbno_pod_Pradědem	MĚŘÍTKO: 1:1000	ZAKÁZKOVÉ Č.: 2019-99-006	VÝKRES Č.: C.2.02
VÝKRES: Katastrální situační výkres			



KOPIE ZE DNE 31.3.2021, PORČIL: ING. JOSEF ŠVEHLA

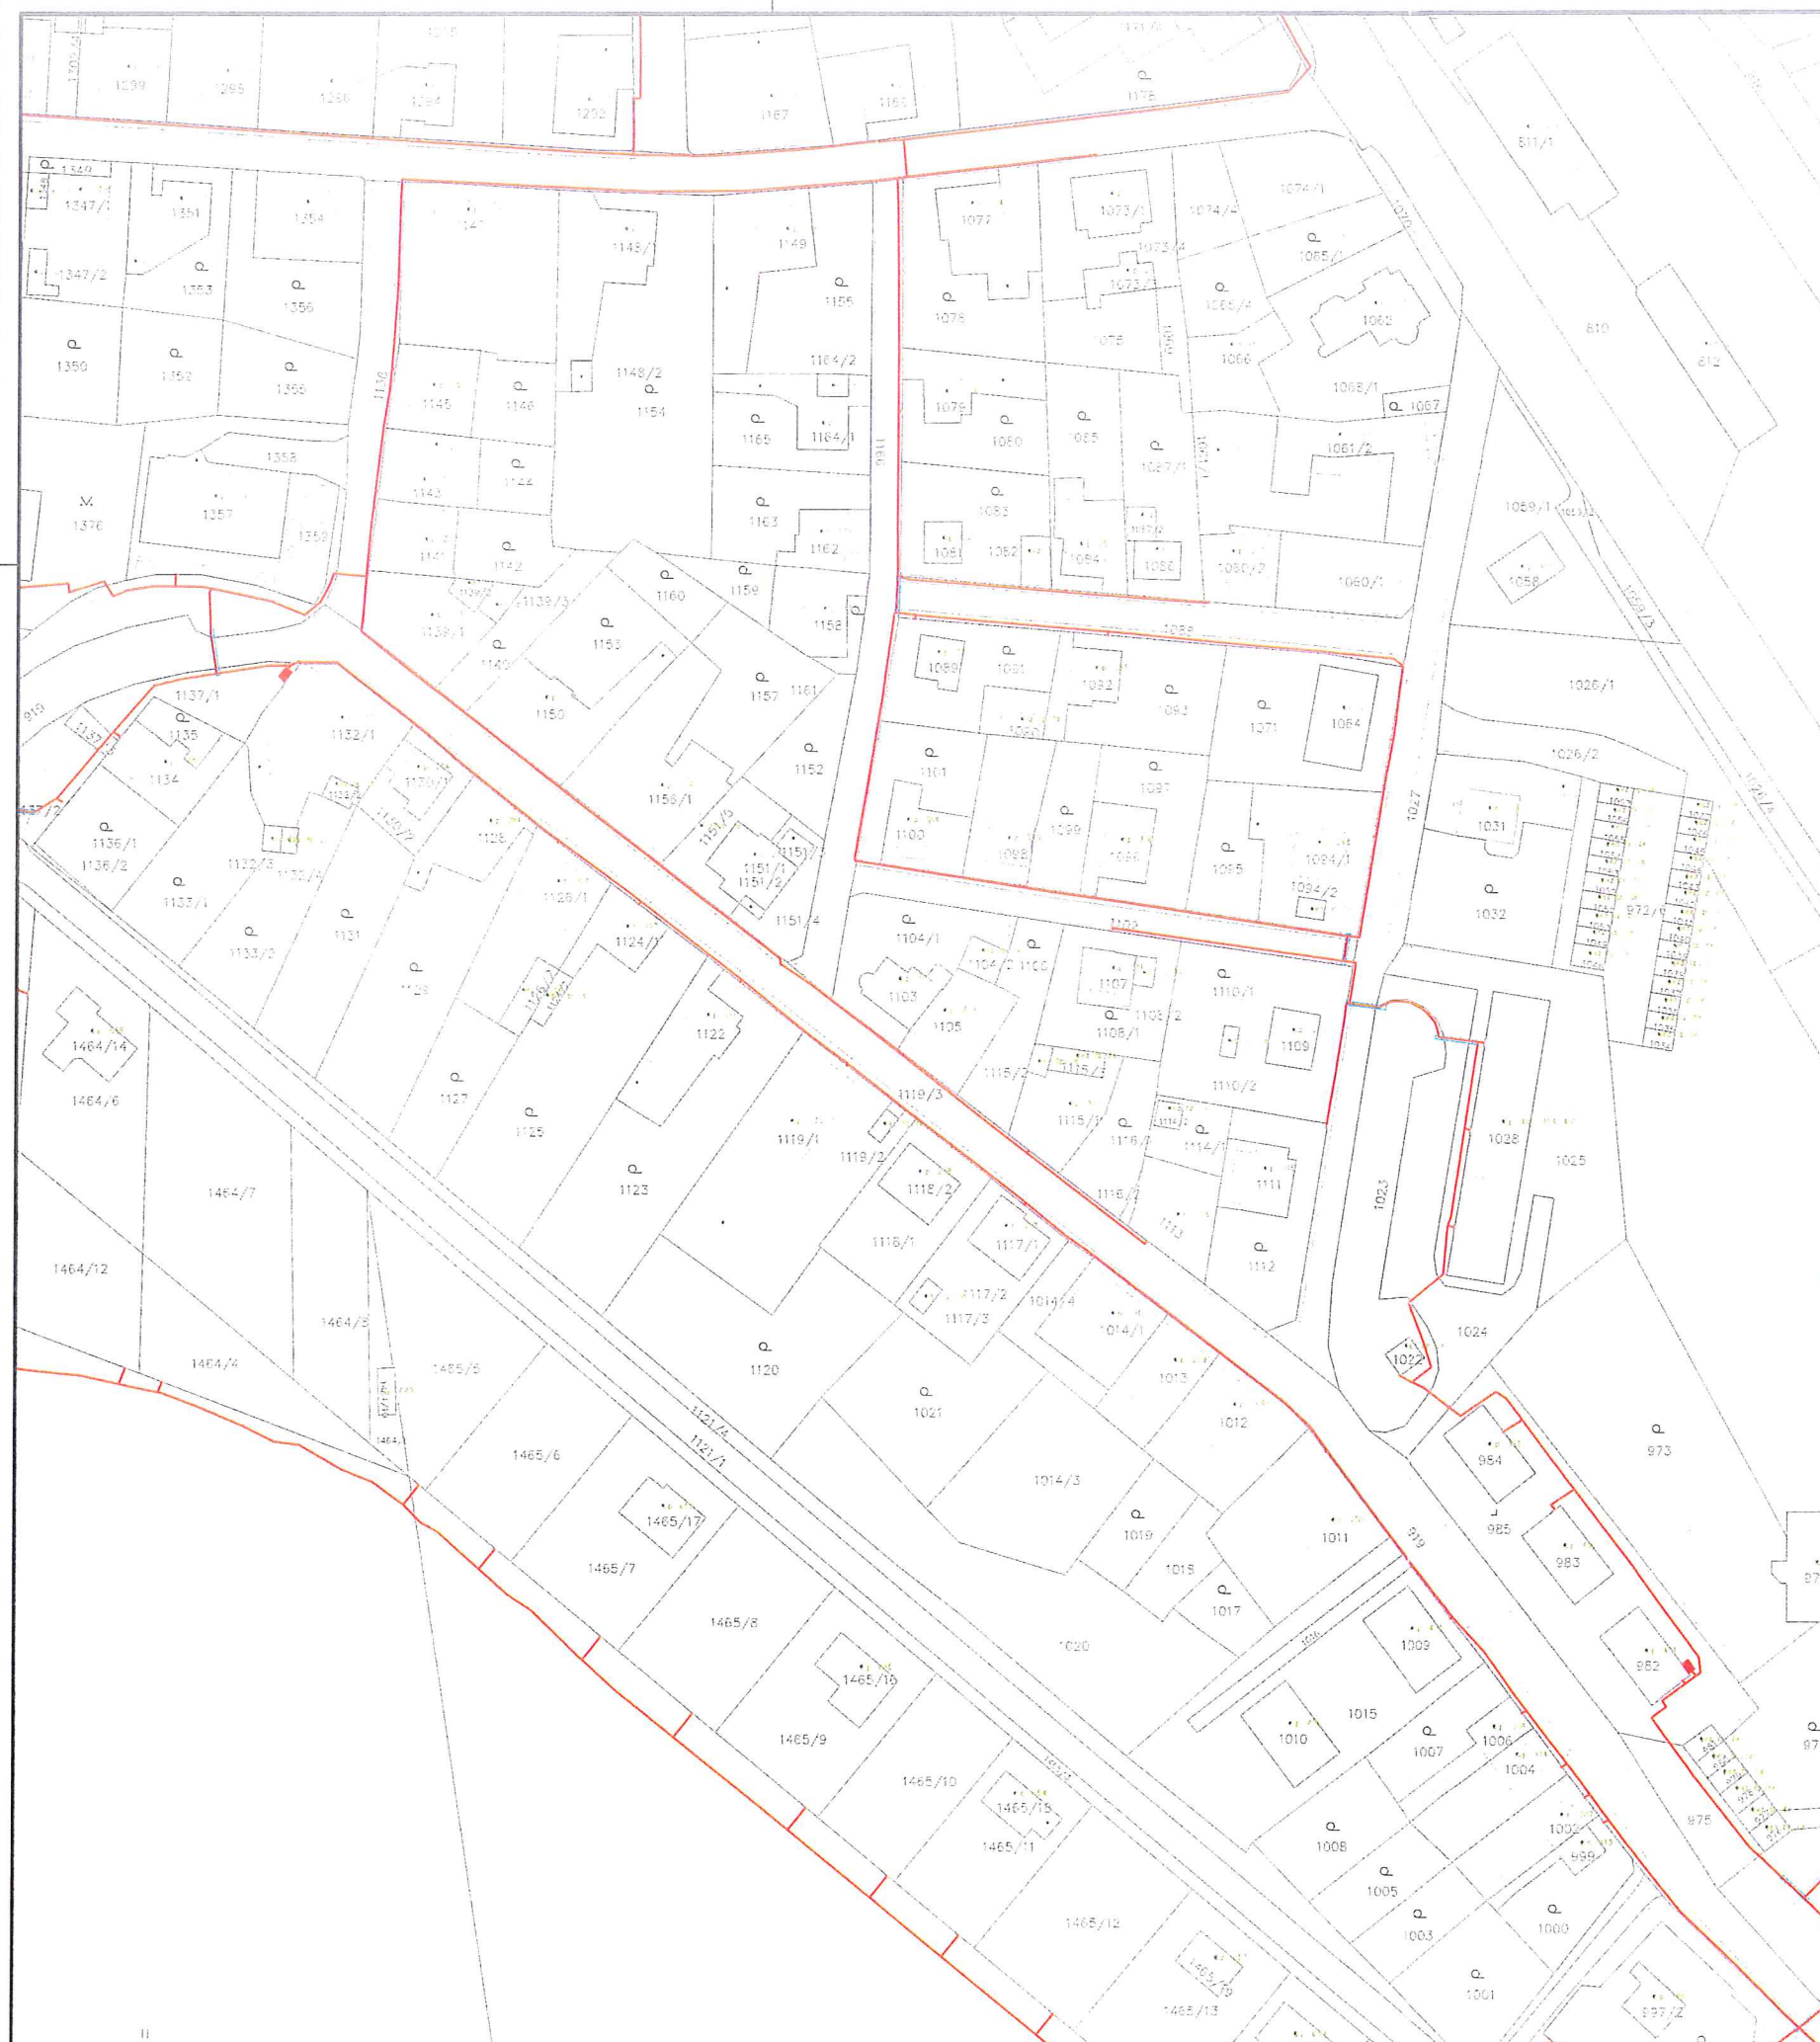

LEGENDA:


- NAVRHOVANÁ TRASA (Telco Infrastructure, s.r.o.)
- PROTLAK POD KOMUNIKACÍ
- NOVÝ OPTICKÝ ROZVADEČ PGD (1000 x 550 x 350 mm)
- POLOHOUPIS
- HRANICE PARCEL
- PARCELNÍ ČÍSLO
- ČÍSLO POPISNÉ

KLAD LISTŮ:

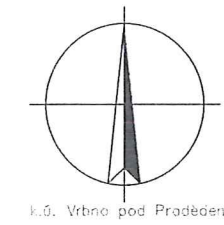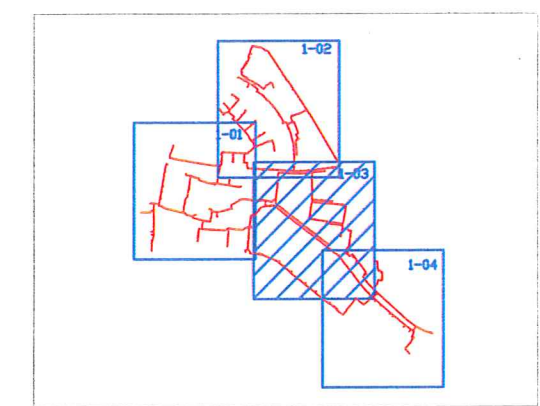


VYPRACOVAL: Ondřej Trávníček	SCHVÁLIL: Michal Šíra	DATUM: Květen 2020	 InfoTel TELEKOMUNIKAČNÍ SLUŽBY
INVESTOR: Telco Infrastructure, s.r.o.	STUPEŇ PD: DUR		
AKCE: FTTH_Vrbno_pod_Pradědem	ZMĚNA: --	ZAKÁZKOVÉ Č.:	2019-99-006
VÝKRES: Katastrální situační výkres	MĚŘÍTKO: 1:1000	VÝKRES Č.:	C.2.03

KOPIE ZE DNE 31.3.2021, PŘEDLOU: ING. JOSEF KVEHLA

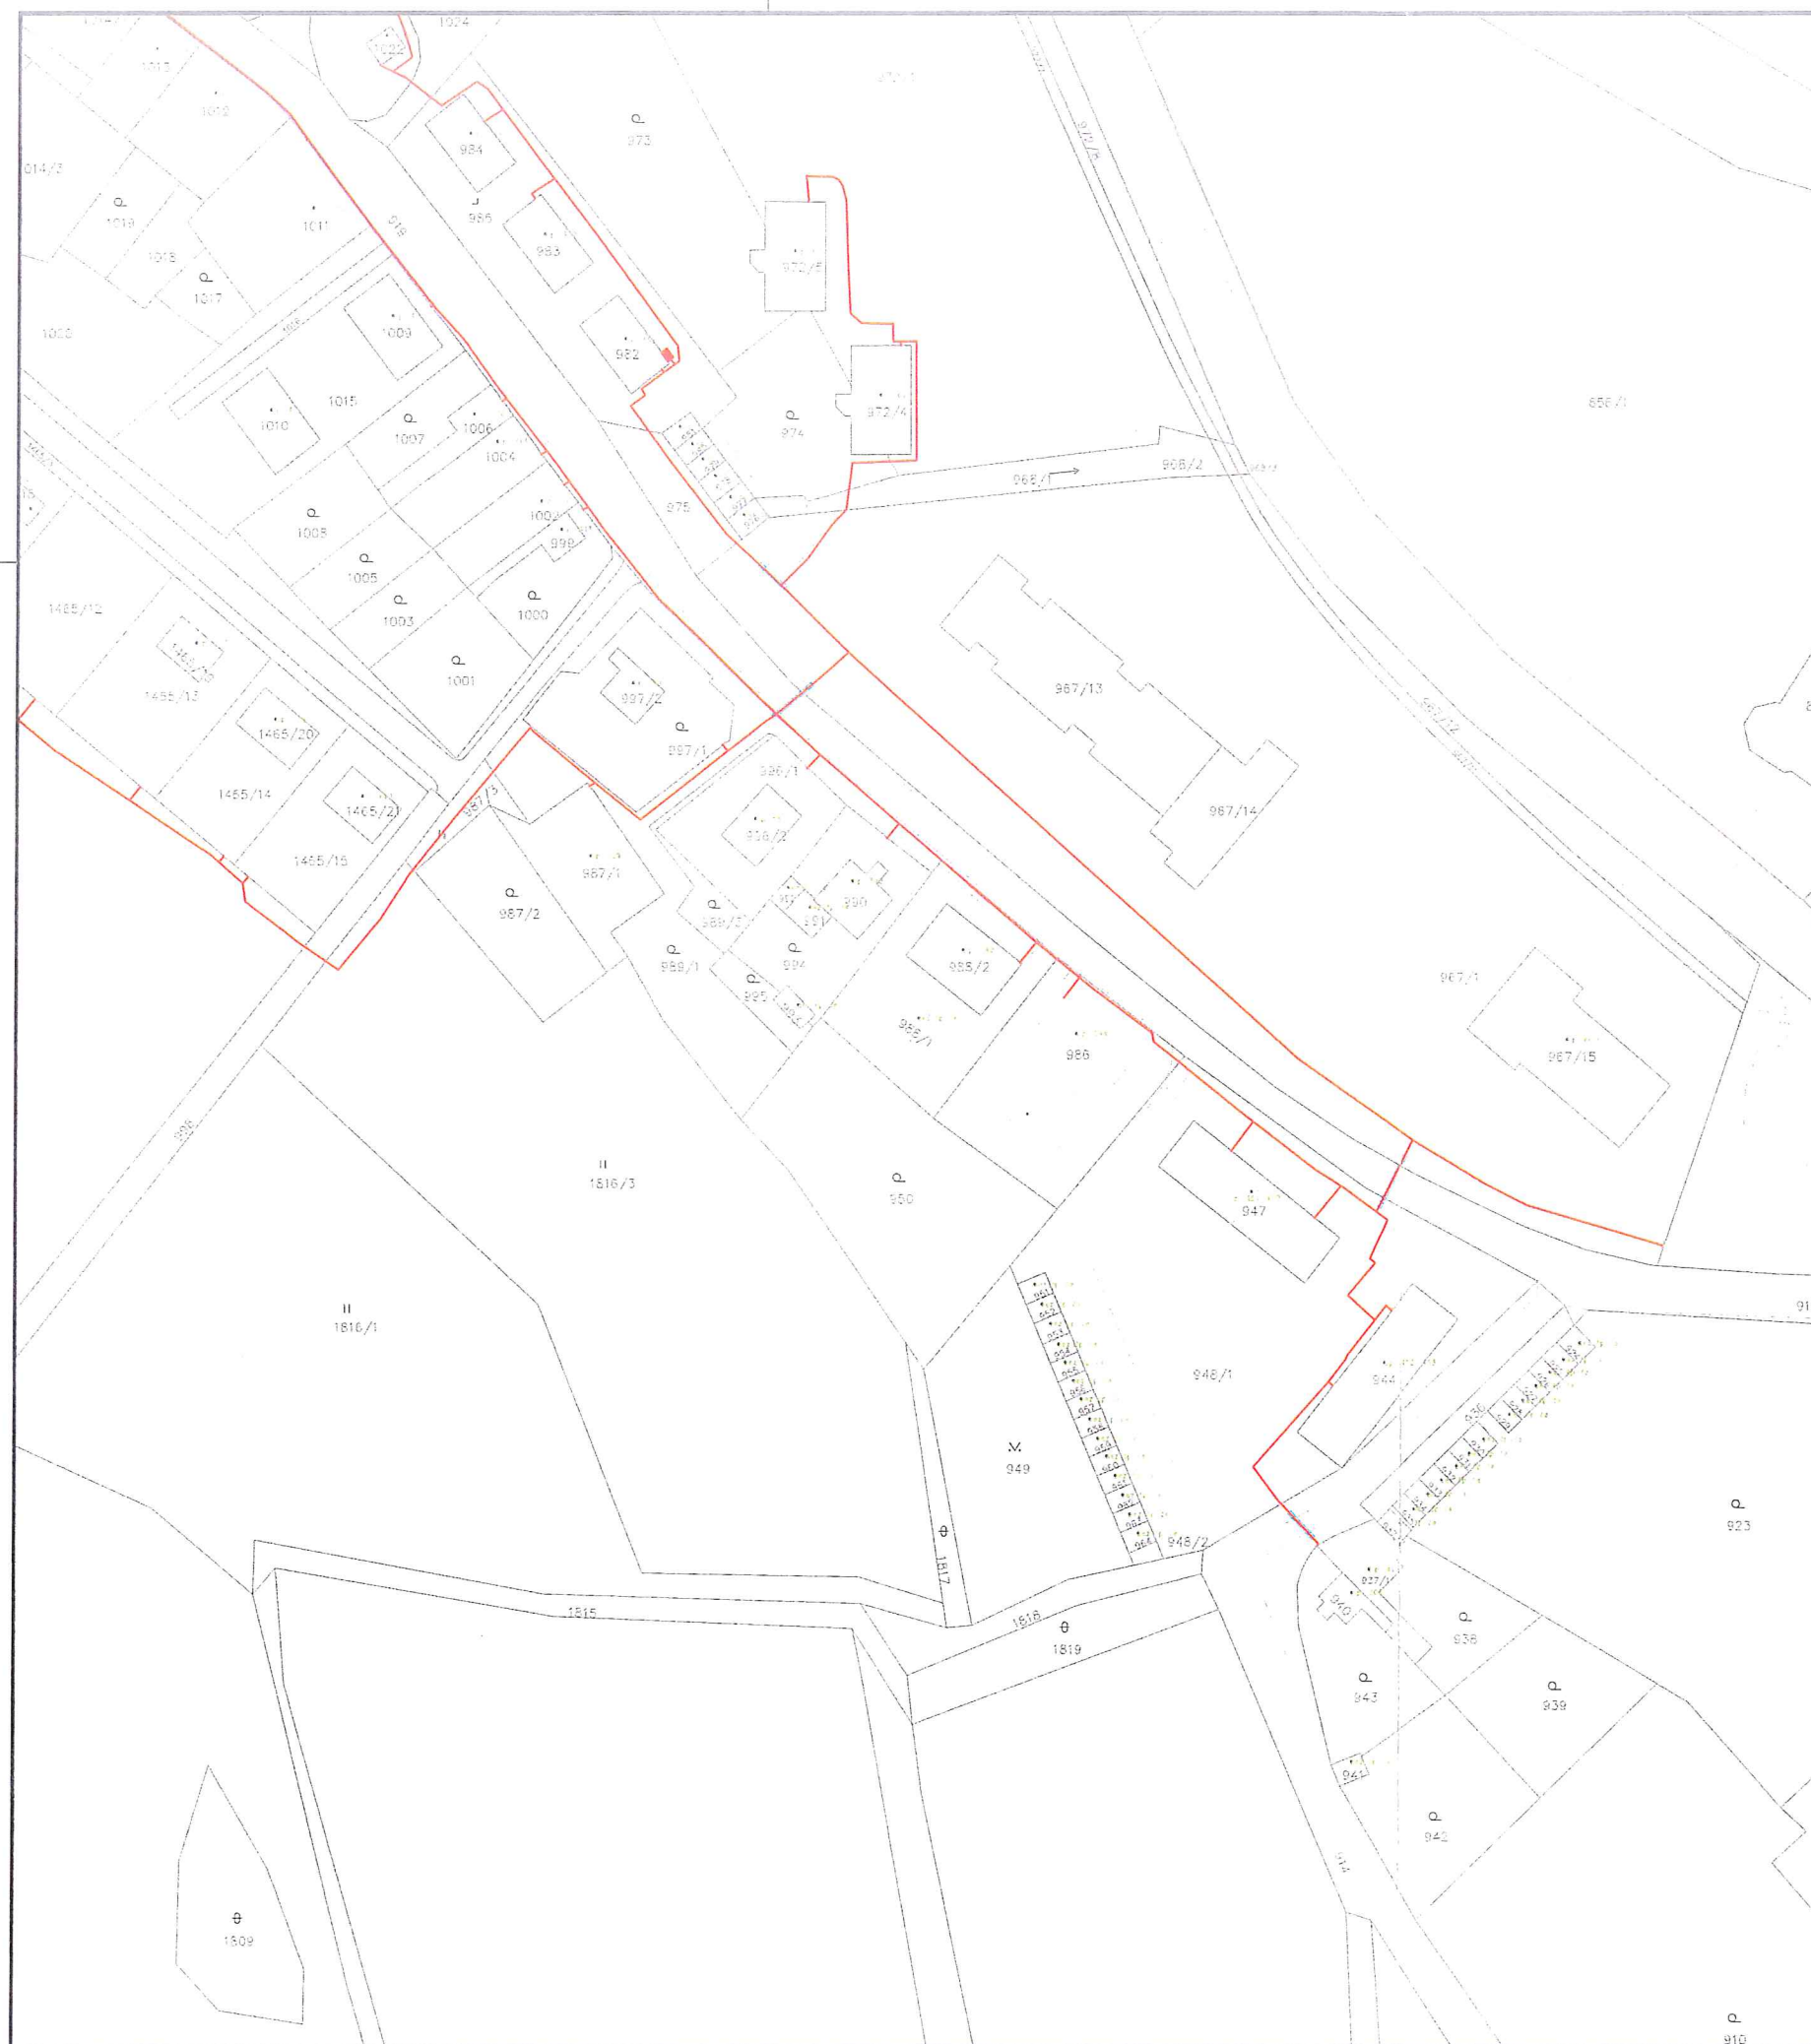


LEGENDA:

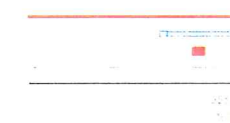


NAVRHOVANÁ TRASA (Telco Infrastructure, s.r.o.)
PROTLAN POD KOMUNIKACI
NOVÝ OPTICKÝ ROZVÁDEČ PODB (1600 x 550 x 350 mm)
POLOHOVIS
HRANICE PARCEL
PARCELN. ČÍSLO
ČÍSLO POČISNÉ

KLAD LISTŮ:

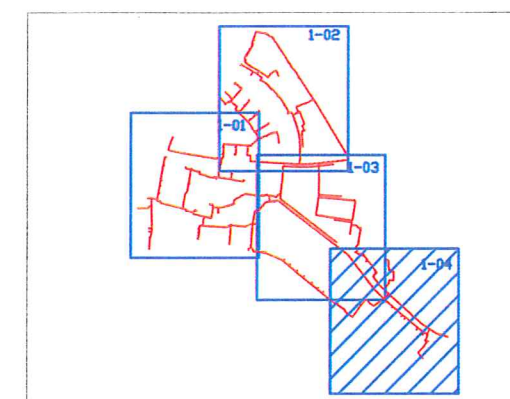

2

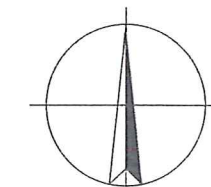

k.š. Vrbno pod Pradědem

VYPRACOVAL:		SCHVÁLIL:		DATUM:					
Ondřej Trávníček		Michal Šíra		Květen 2020					
INVESTOR:				STUPEŇ PD:		InfoTel, spol. s r.o., Novotná 10, 628 00 Brno			
Telco Infrastructure, s.r.o.				DUR					
AKCE:						ZÁŘENA:		ZAKÁZKOVÉ Č.	
FTTH_Vrbno_pod_Pradědem						--		2019-99-006	
VÝKRES:						MĚŘITOKO:		VÝKRES Č.	
Katastrální situační výkres						1:1000		C 3.04	

KOPJE ZE DNE 31.3.2021, PORTDIL: ING. JOSEF PVEHKA