


TABULKA ÚČELU MÍSTNOSTÍ

ČÍSLO	ÚČEL	PLOCHA
001	chodba	4.90
002	sklep	13.30
003	sklep	11.10
004	sklep	11.00
005	sklep	11.00
006	sklep	11.10
007	sklep	11.10
008	kolárna	17.50

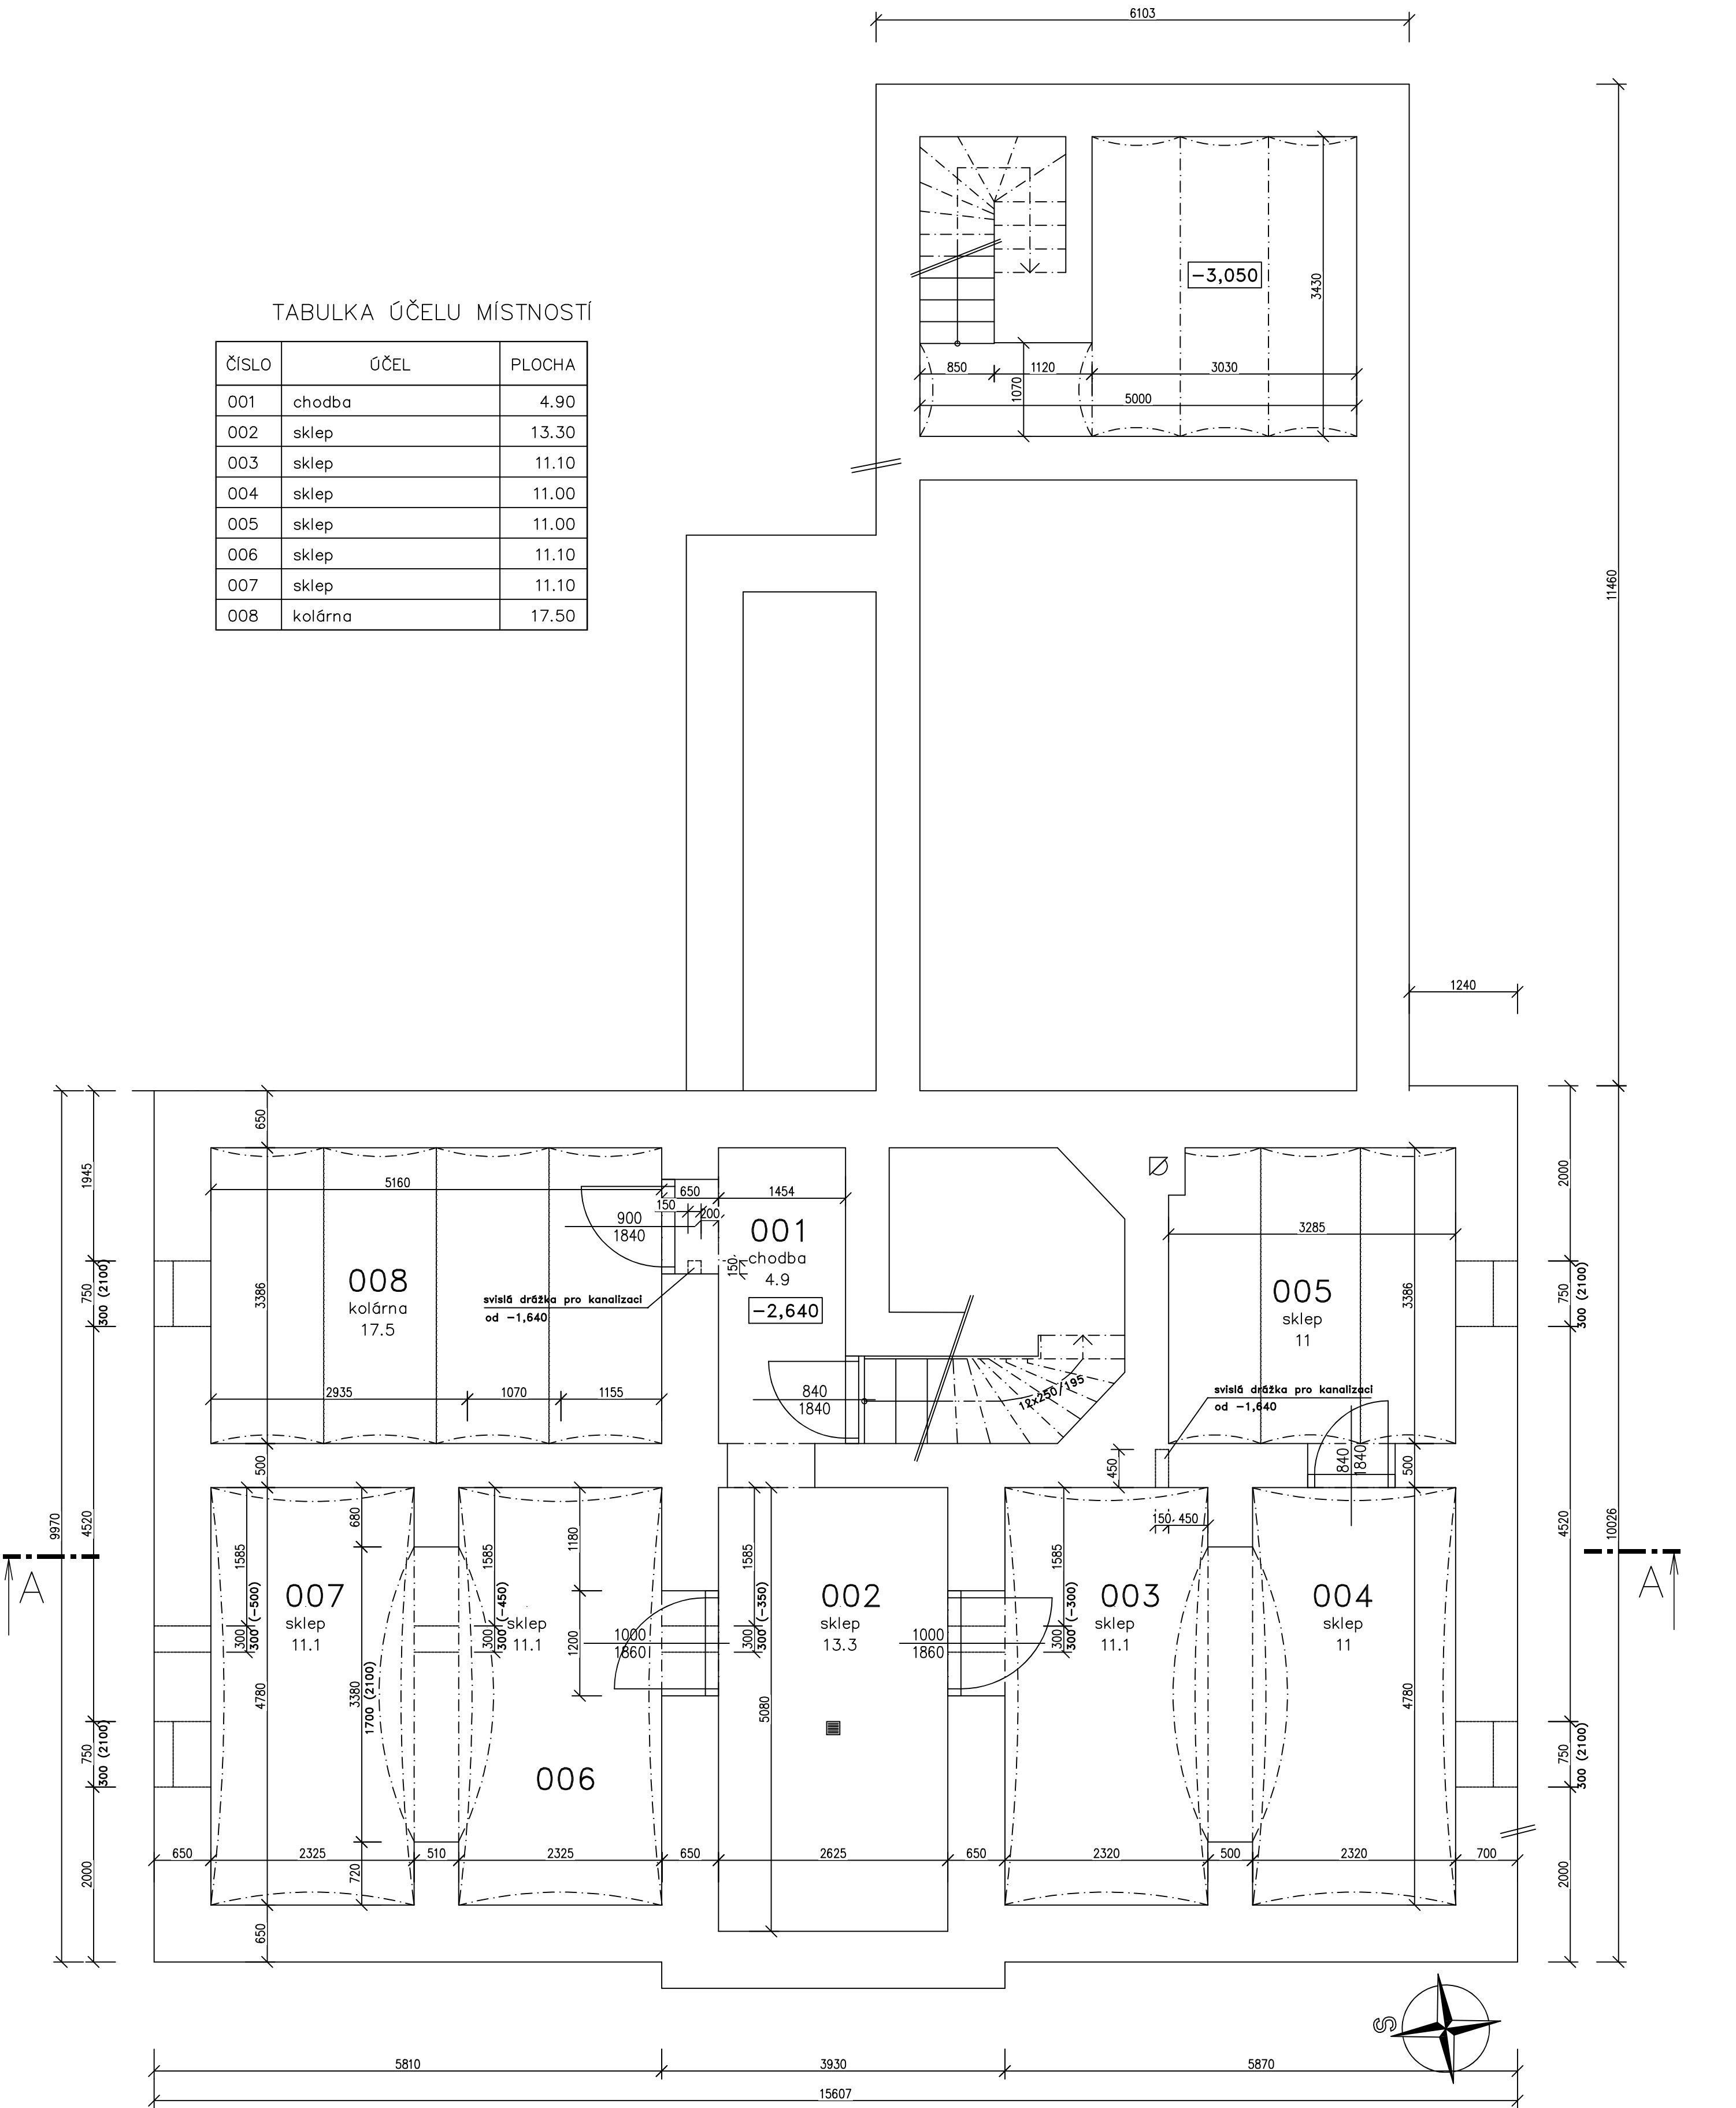

Vypracoval	Zodp. projektant Ing. Grabovský	Tech. kontrola	Ing. Karel Grabovský autORIZOVANÝ INŽENÝR PRO OBOR POZEMNÍ STAVBY Hlavní 137, Hanušovice tel. fax: 583 231 091 e: grabovskyy@iol.cz
Kreslil Ing. Grabovský			formát A3
Investor Město Hanušovice, Hlavní 92, 788 33 Hanušovice			datum
Akce	Dokumentace stávajícího stavu Hanušovice; ul. Hlavní č.p. 115 BYTOVÝ DŮM		účel pp
			č. zakázky
			č. kopie
			archivní č.
Obsah výkresu	PŮDORYS 1.PP		Měřítko 1:50
			Č. výkresu 1