


LEGENDA MÍSTNOSTÍ PODKROVÍ		
Číslo	Název	Plocha [m²]
2.01	CHODBA, SCHODIŠTĚ	24,48
2.02	PŮDA	13,07
2.03	PŮDA	22
2.04	PŮDA	13,24
2.05	PŮDA	7,27
2.06	PŮDA	13,23
2.07	PŮDA	19,17
2.08	PŮDA	8,39
2.09	PŮDA	54,09
2.10	CHODBA, SCHODIŠTĚ	6,85
2.11	PŮDA	11,3

Celková plocha [m²]: 193,09

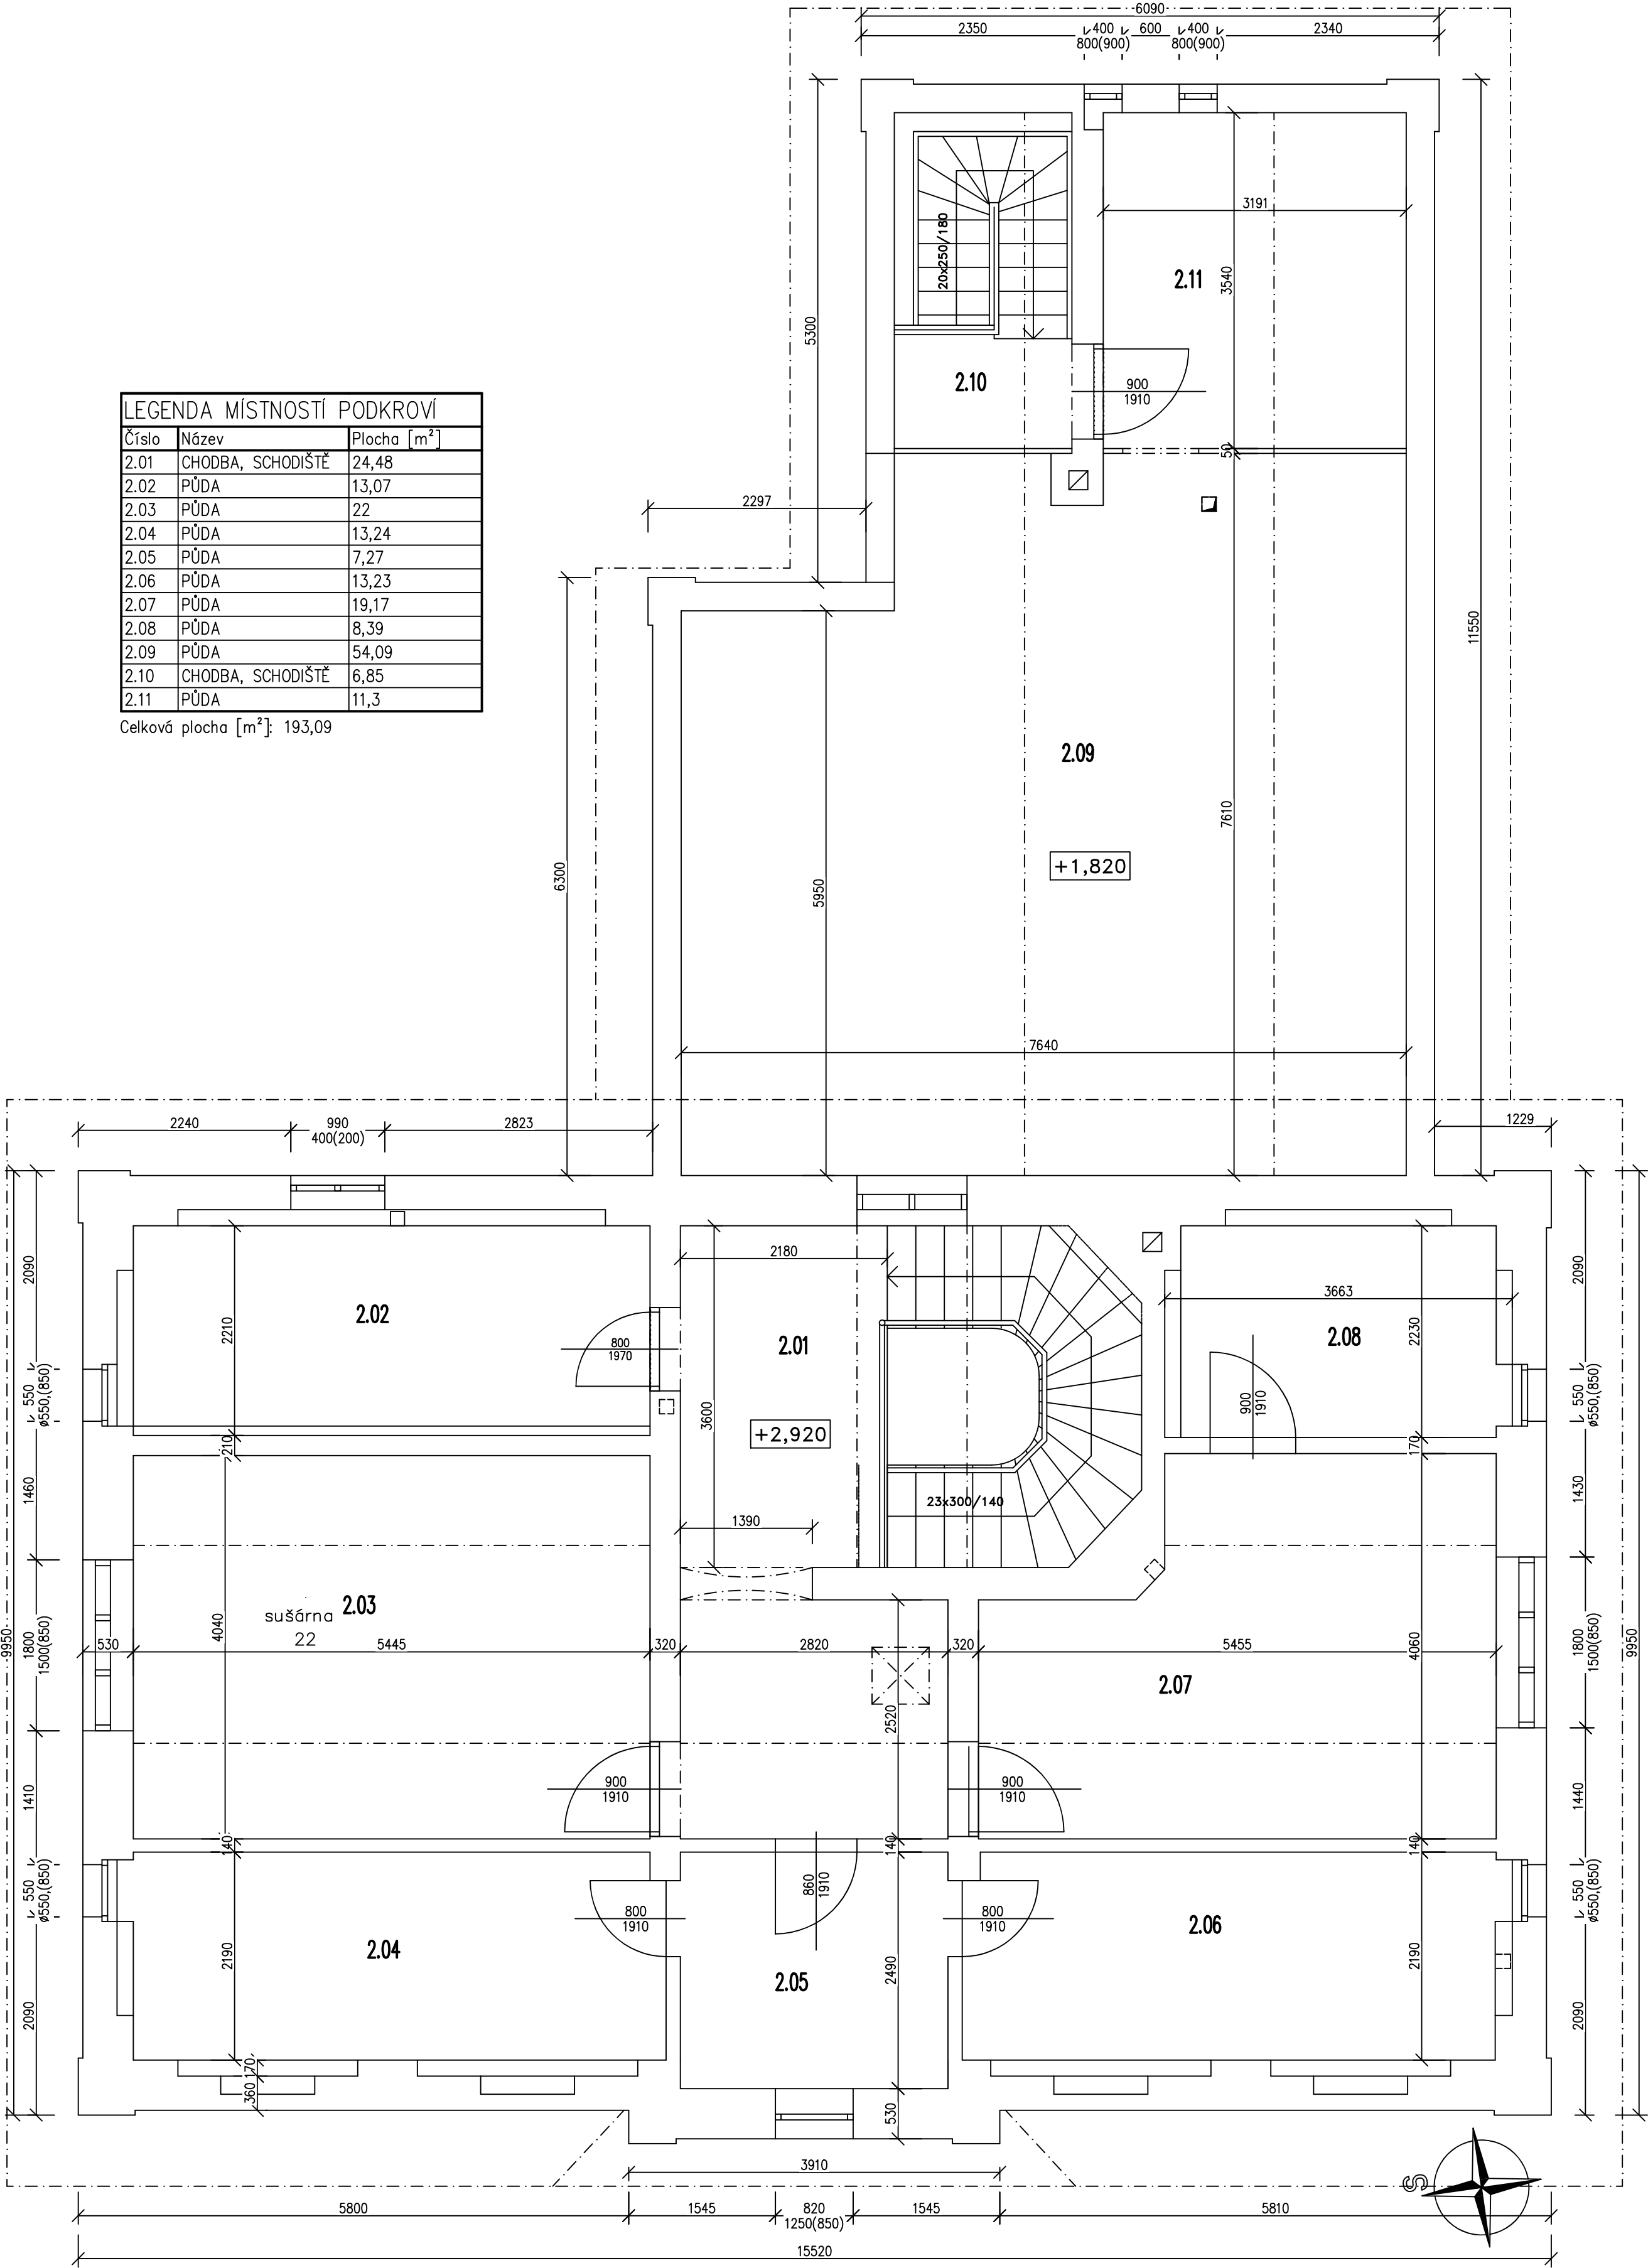

Vypracoval	Zodp. projektant Ing. Grabovský	Tech. kontrola	Ing. Karel Grabovský autorizovaný inženýr pro obor pozemní stavby Hlavní 137. Hanušovice tel. fax: 583 231 091 e: grabovsky@iol.cz	
Kreslil Ing. Grabovský			formát	A3
Investor Město Hanušovice, Hlavní 92, 788 33 Hanušovice			datum	
Akce	Dokumentace stávajícího stavu Hanušovice; ul. Hlavní č.p. 115 BYTOVÝ DŮM		účel	pp
			č. zakázky	
			č. kopie	
			archivní č.	
Obsah výkresu	PŮDORYS PODKROVÍ		Měřítko 1:50	Č. výkresu 3