




LEGENDA

- GRAVITAČNÍ KANALIZAČNÍ PŘÍPOJKY NEVEŘEJNÉ – PROJEKT
- STÁVAJÍCÍ KANALIZAČNÍ PŘÍPOJKY – VEŘEJNÁ ČÁST
- STÁVAJÍCÍ SPLAŠKOVÁ GRAVITAČNÍ KANALIZACE
- STÁVAJÍCÍ KANALIZAČNÍ ŠACHTY

MÍSTO STAVBY: Jindřichov ve Slezsku			
KRAJ: Moravskoslezský			
KRESLIL: Ing. Radosláv Pálek	KONTROLOVAL: Ing. Jan Fischer	VEDOUcí ODĚLENÍ: Ing. Jan Fischer	
INVESTOR: Obec Jindřichov			JEDNATELKA: Ing. Alena Chvalková, MBA
STAVBA: Kanalizační přípojky II. etapa			STUPEŇ: DŮR MĚŘÍTKO: 1:1000
VÝKRES: Katastrální situace stavby – část II.			POČET A4: 14 VÝKRES Č.: C-1.2 DATUM: 07/2017 ARCHIVNÍ Č.: 7020