


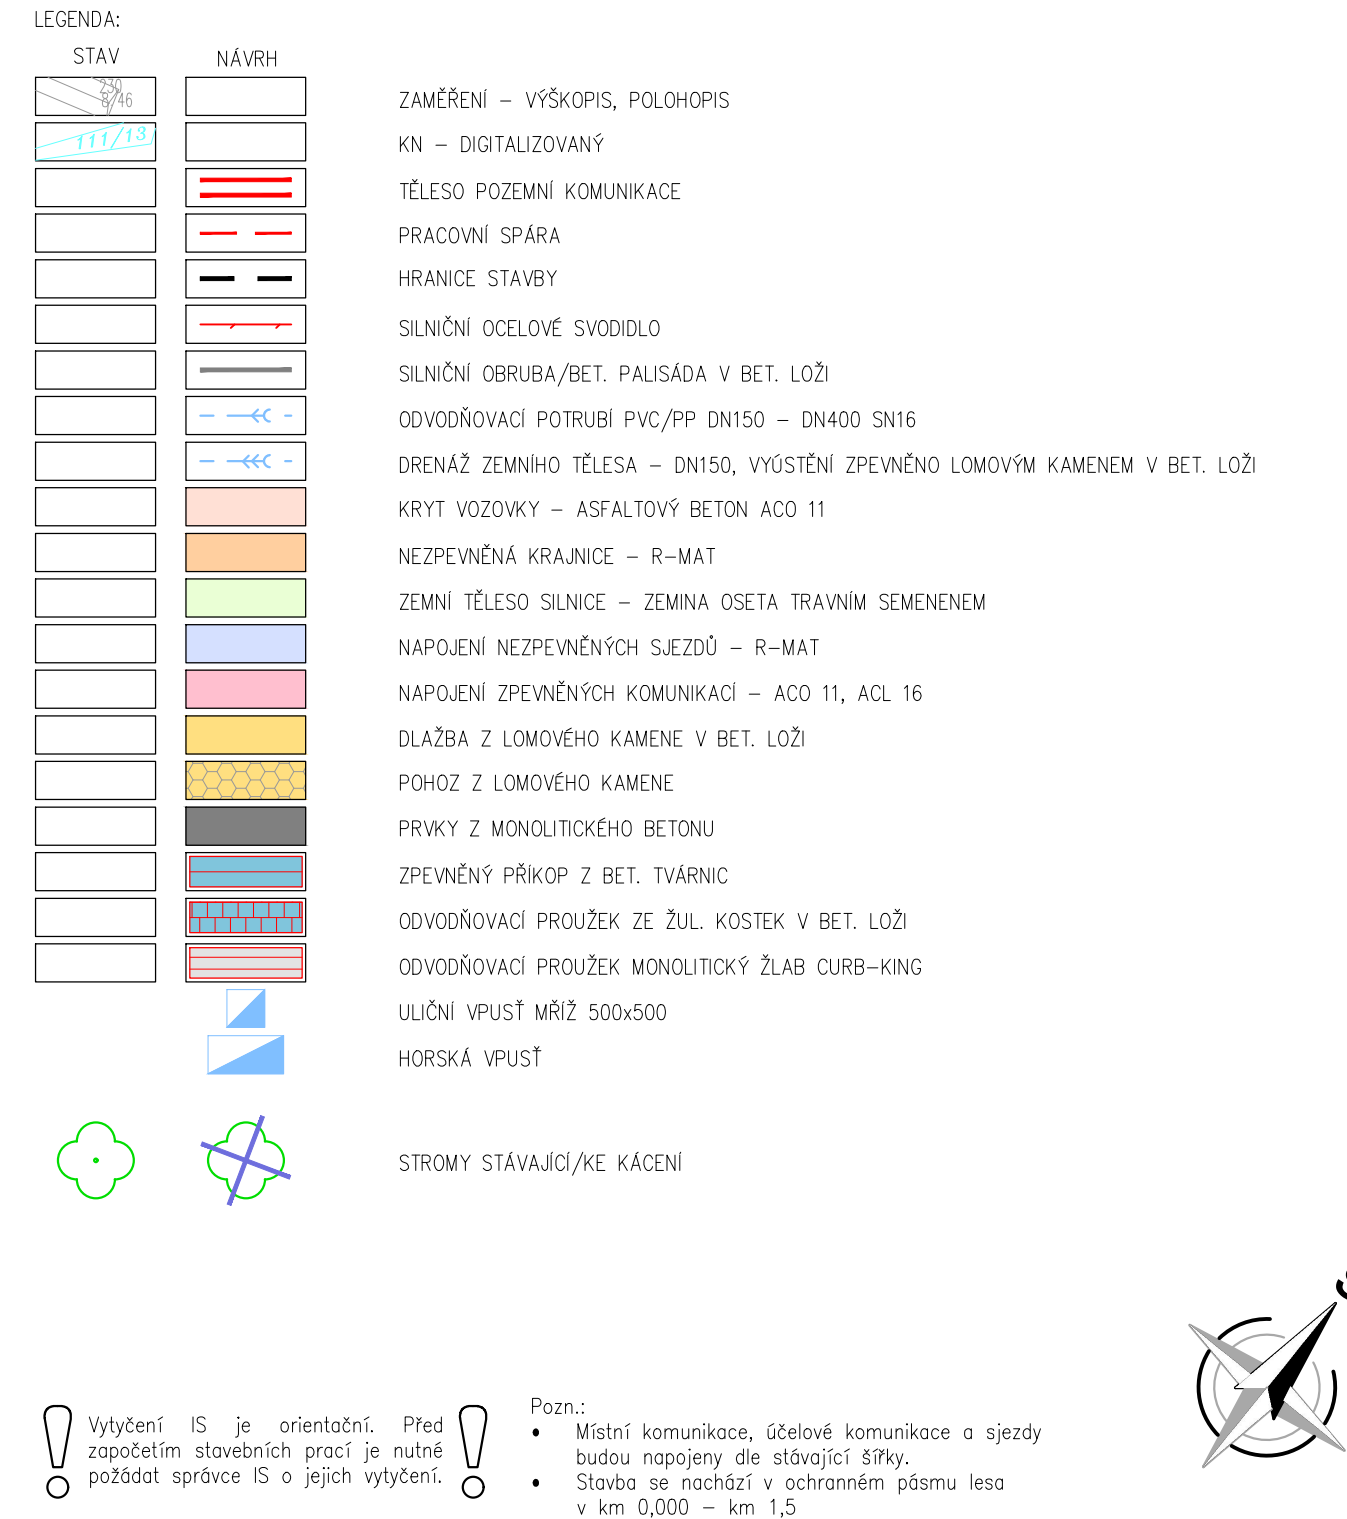

S-JTSK			Výškový systém B.p.v.	
PROJEKTANT: Ing. Michal Švarc	VYPRACOVAL: Ing. Michal Švarc	KONTROLOVAL: Ing. František Haburaj, Ph.D.	ZPRACOVATEL: 	
INVESTOR: Správa a údržba silnic Pardubického kraje, Doubravice 98, 533 53 Pardubice		ČÍSLO ZAKÁZKY:		
KRAJ/OBEC: Pardubický kraj / Anenská Studánka				
STAVBA: OPRAVA SILNICE III/36812 ANENSKÁ STUDÁNKA - KŘÍŽ. I/43		DATUM: 09.2020		FORMÁT: 4 x A4
STAVEBNÍ OBJEKT: SO 101.5		STUPEŇ: DUSP		
NÁZEV PŘÍLOHY: SITUACE POZEMNÍ KOMUNIKACE		MĚŘÍTKO: 1:500		PARÉ:
ČÁST: D.1.6		PŘÍL. Č.: 2.2		
DOCUMENTACI LZE UŽÍVAT POUZE VE SMYSLU PŘÍSLUŠNÉ SMLOUVY O DÍLO, VÝKRES, ČÍ JEHO ČÁST, MUŽE BÝT KOPÍROVÁN, NEBO JINÝM ZPŮSOBEM ROZŠÍŘOVÁN, POUZE PO PŘEDCHOZÍM SOUHLASU ZPRACOVATELE.				