



Město Hanušovice

Městský úřad Hanušovice, Odbor správy majetku a služeb,
Hlavní 92, 788 33 Hanušovice, e-mail: podatelna@mu-hanusovice.cz
tel.: 583 231 284, ID:9wwbeey, IČ:00302546, www.hanusovice.info

Spis. zn.: 172/2018/OSMS/La

Hanušovice 14. března 2018

Č.j. MUHA 2393/2018

Vyřizuje: Jan Langer

Telefon: +420 583 034 433

+420 603 579 163

E-mail: langer@mu-hanusovice.cz

Město Hanušovice v souladu s ustanovením § 39 odst. 1 zákona č. 128/2000 Sb., o obcích (obecní zřízení), ve znění pozdějších předpisů na základě usnesení Rady města Hanušovice č. 1383/90/2018 ze dne 05.03.2018

zveřejňuje záměr

pronajmout nebytové prostory ve 2. NP objektu č. p. 137 na ulici Hlavní v Hanušovicích. Objekt je umístěn na st. pl. 196/2 - zastavěná plocha a nádvoří v k. ú. Hanušovice.

Předmět pronájmu:

- Předmětem pronájmu jsou nebytové prostory nacházející se ve 2. NP objektu č. p. 137 na ulici Hlavní v Hanušovicích. Objekt je umístěn na st. pl. 196/2 - zastavěná plocha a nádvoří v k. ú. Hanušovice. Konkrétně se jedná o prostory dvou kanceláří (míst. č. 207 a 208), předsíně (míst. č. 205) a kuchyňky (míst. č. 206). Součástí je i sociální zázemí (míst. č. 202 a 203) nacházející se v mezipatře. Celková plocha předmětných nebytových prostor činí 55,8 m².

Účel:

- Kancelářské prostory.

Bližší určení:

- Součástí zveřejněného záměru pronájmu je část PD - Půdorys 2. NP (v. č. D.1.1.b-3).

Termín uzavření smlouvy:

- Termín uzavření smlouvy je podmíněn jejím schválením Radou města Hanušovice.


Termín a způsob přijímání žádostí:

- Zájemci o pronájem se mohou k tomuto záměru vyjádřit a podat své nabídky, připomínky či námítky, které budou doručeny písemně přes podatelnu MěÚ Hanušovice, Hlavní 92, 788 33 Hanušovice a to nejpozději do 15-ti dnů od zveřejnění tohoto záměru.
- Informace o záměru pronájmu Vám sdělíme osobně na Městském úřadě Hanušovice na adrese Hlavní 92, 788 33 Hanušovice, případně na tel. č.: 603 579 163.

Ivana Vokurková
starostka města

Vyvěšeno na úřední desce dne: 14.03.2018

Sejmuto z úřední desky dne:

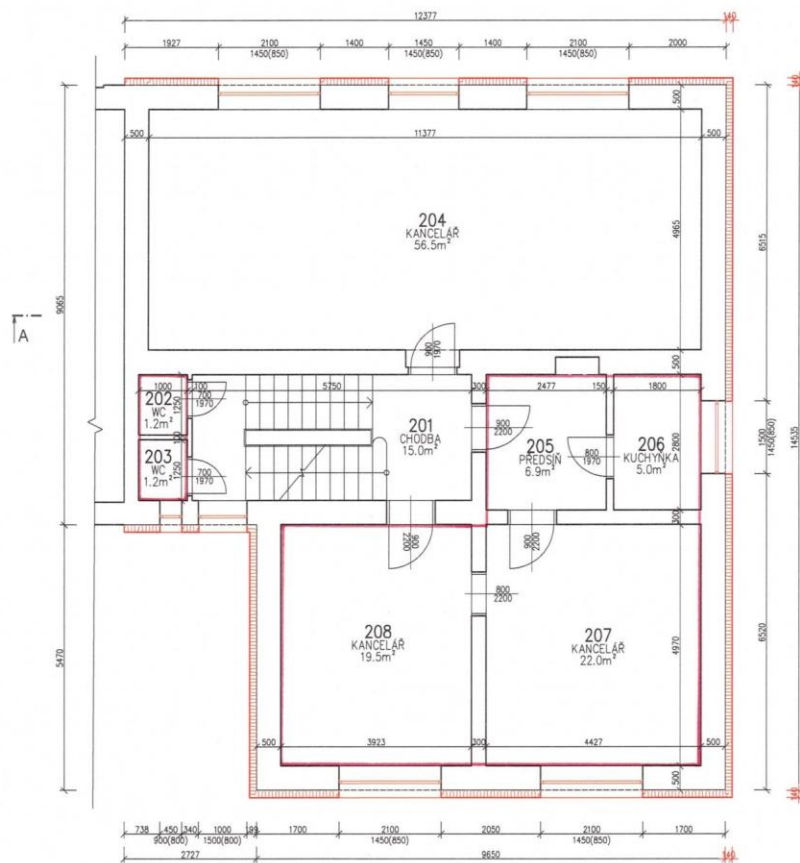

Číslo	Učel	Plocha (m²)	Podlaha	Stěny	Strop
201	CHODBA	14,95	TERACD	----	----
202	WC	1,2	TERACD KER. OBKLAD v=1500 mm	----	----
203	WC	1,2	TERACD KER. OBKLAD v=1500 mm	----	----
204	KANCELÁŘ	56,49	IVC	----	----
205	PŘEDSÍŇ	6,94	IVC	----	----
206	KUCHYNKA	5,04	IVC	----	----
207	KANCELÁŘ	22	IVC	----	----
208	KANCELÁŘ	19,5	IVC	----	----

Celková plocha (m²): 127,31

LEGENDA MATERIÁLŮ

- STÁVAJÍCÍ ZDIVO
- K25 EPS 70F TL 140 MM (OSTĚNÍ+NADPRAŽÍ TL 30 MM) - NOVÝ



DOOP. PROJEKTANT: Ing. Josef ALEXA PRŮJEKTANT: Ing. Petr DOLEŽEK

Ing. Petr DOLEŽEK
Brančova 12, Šumperk 787 01
IČO: 71779447
TEL: 777 588 501, 782 222 040

INVESTOR: Město Hanušovice, Hlavní 62, 78833 Hanušovice, IČO: 00302546

FASE

STAVBA

Zlepšení tepelně technických vlastností
budovy č.p.137, v Hanušovicích
p.č.St.196/2, Hanušovice

DATA 8.2015

ÚČEL PROJEKTU
Stavební úpravy

DRUH VÝKRESU

Půdorys ZNP

MĚŘÍTKO

1:50

ČÍSLO VÝKRESU

D.1.1.b-3