


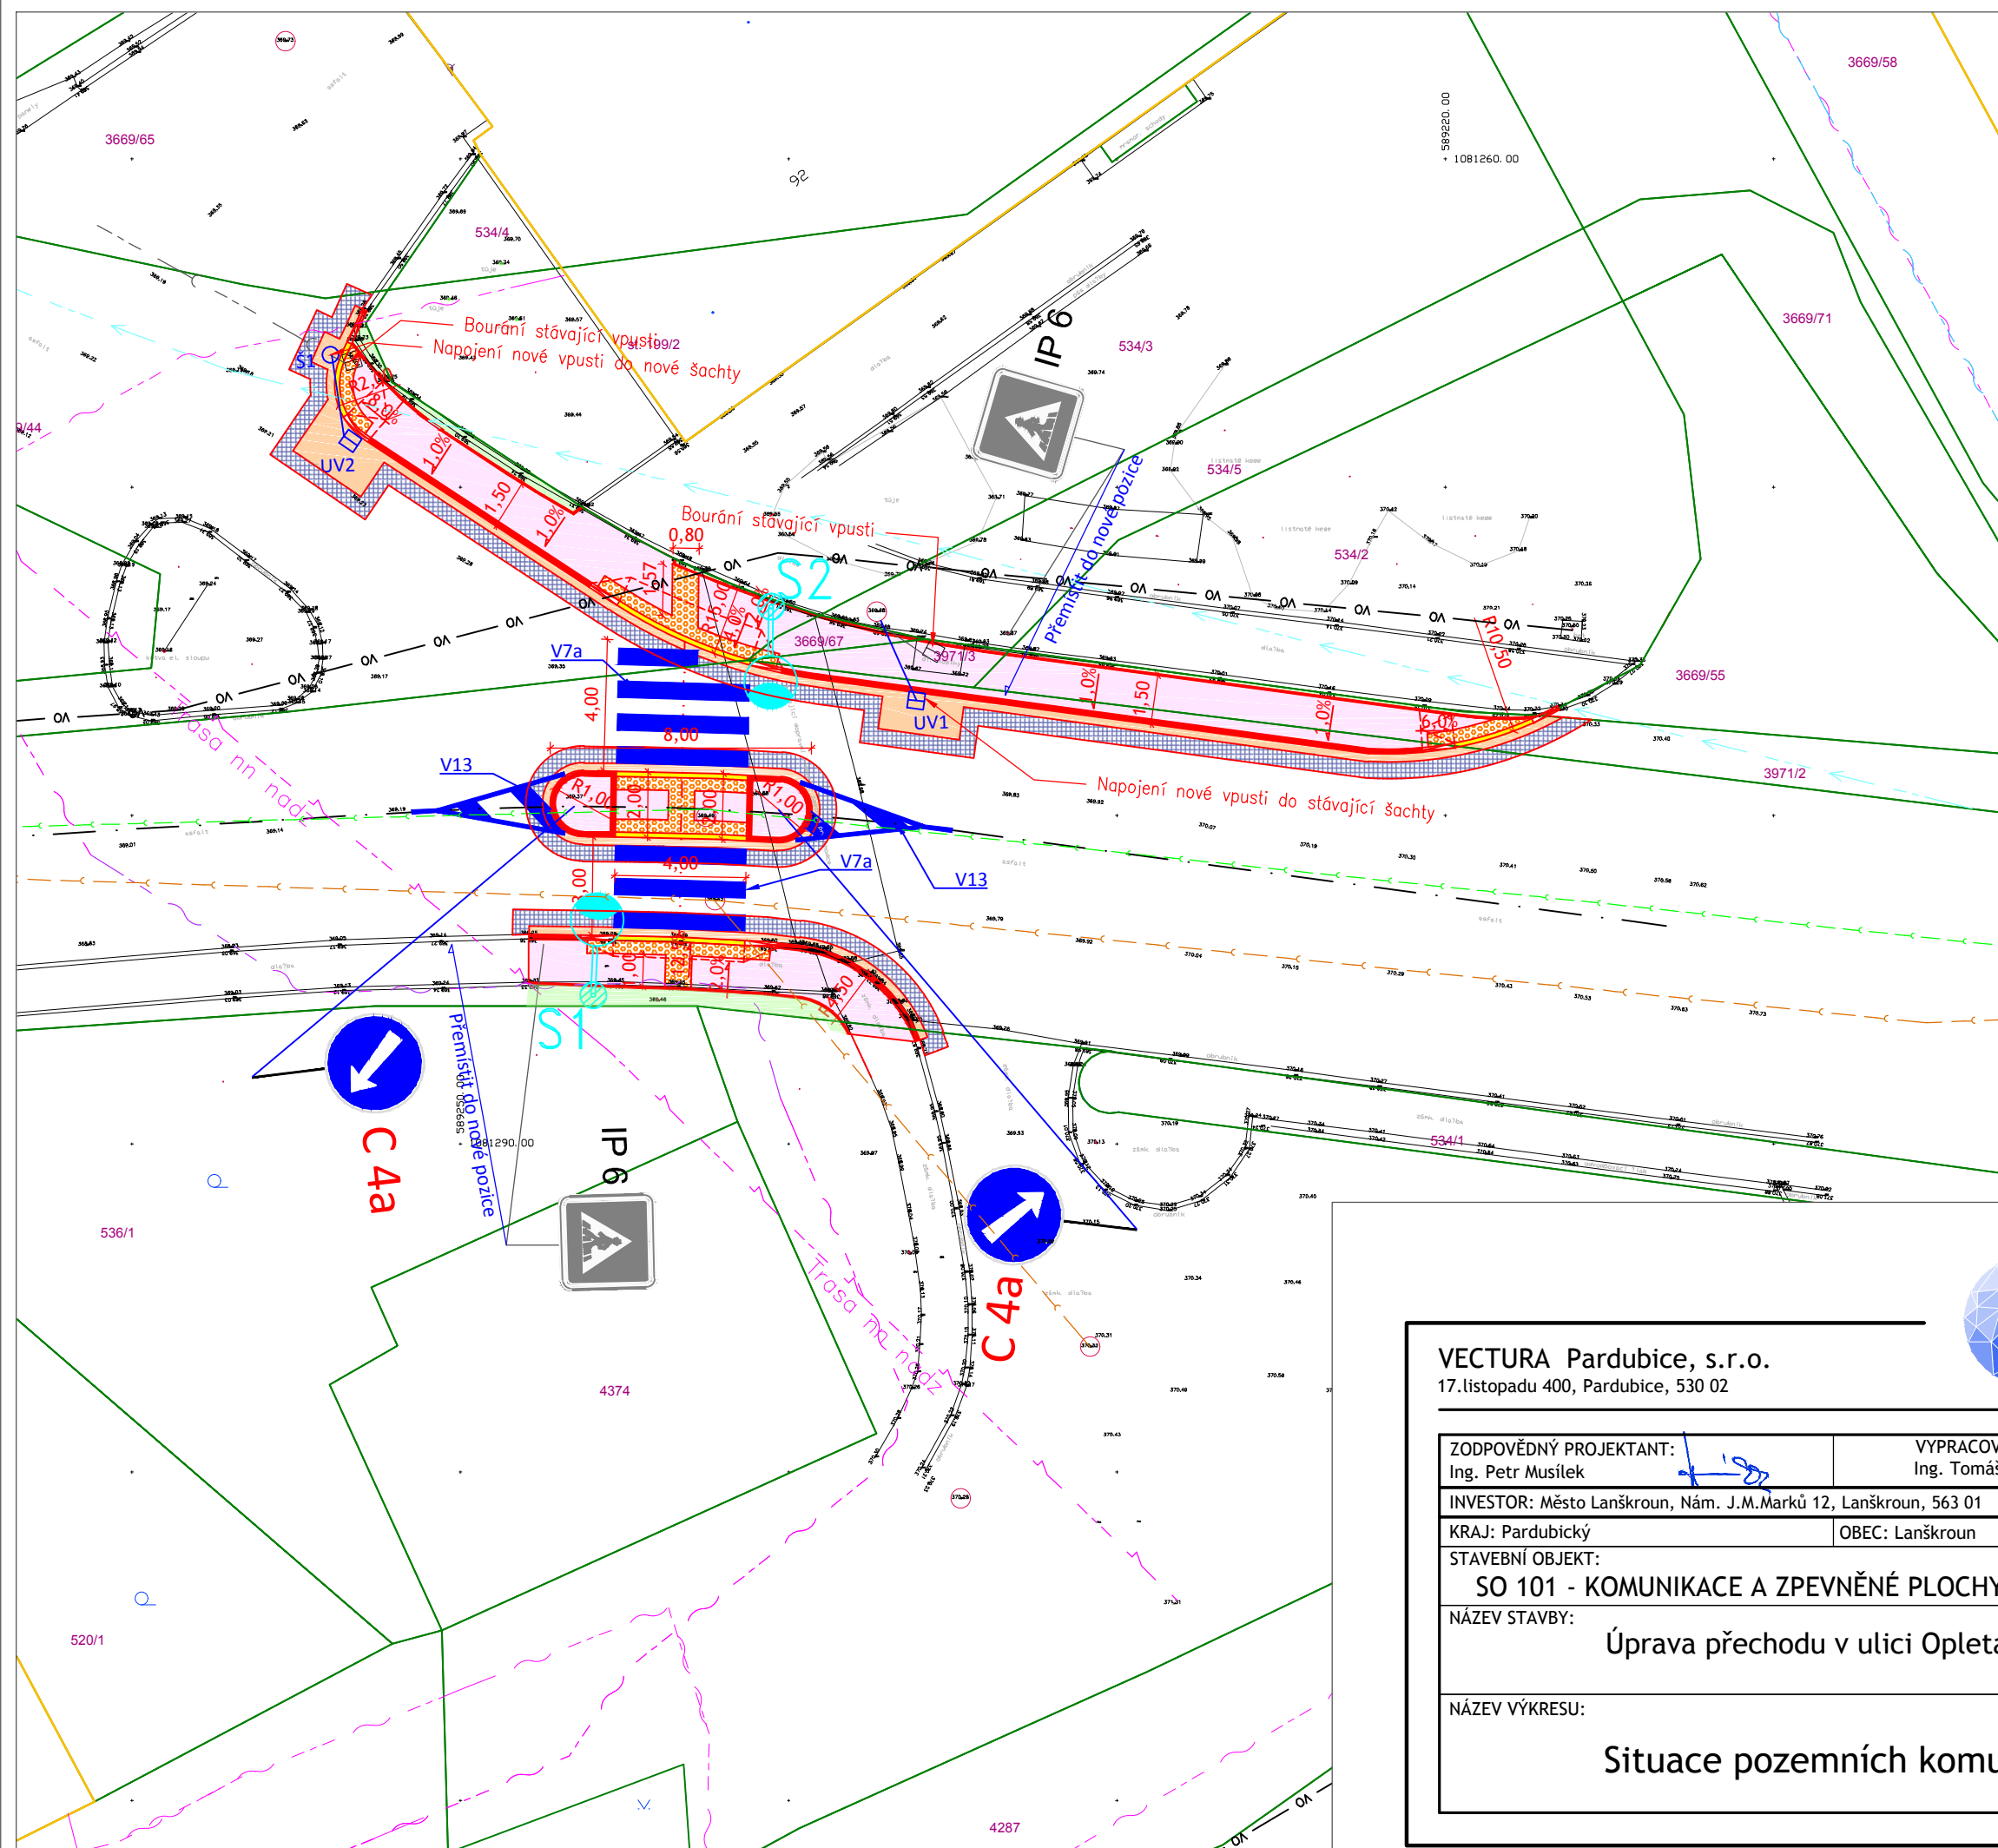

LEGENDA

- Komunikace - asfaltový beton
- Komunikace- zazubení asf. vrstev
- Přerovnání stávající dlažby
- Chodník - dlažba tl. 60mm
- Reliéfni dlažba
- SILNIČNÍ OBRUBNÍK podstupnice s výškovým rozdílem 10cm přírodní - povrch standard - 150x250x500
- SILNIČNÍ OBRUBNÍK - PŘEJEZDOVÝ podstupnice s výškovým rozdílem 2cm přírodní - povrch standard - 150x150x500
- SILNIČNÍ OBRUBNÍK - V NÁBĚHU přírodní - povrch standard - 150x150-250x500
- Vodorovné dopravní značení
- Nové veřejné osvětlení přechodu

VECTURA Pardubice, s.r.o.
17. listopadu 400, Pardubice, 530 02

tel.: 777 736 644
www.vecturapardubice.cz
email: info@vecturapardubice.cz

ZODPOVĚDNÝ PROJEKTANT: Ing. Petr Musílek	VYPRACOVAL: Ing. Tomáš Pospíšil	KONTROLOVAL: Ing. Ondřej Kvaček
INVESTOR: Město Lanškroun, Nám. J.M.Marků 12, Lanškroun, 563 01	DATUM: 4/2018	FORMÁT: A3
KRAJ: Pardubický	OBEC: Lanškroun	MĚŘÍTKO: 1:200
STAVEBNÍ OBJEKT: SO 101 - KOMUNIKACE A ZPEVNĚNÉ PLOCHY	STUPEŇ: DSP+DPS	ČÍSLO ZAKÁZKY: 268-18
NÁZEV STAVBY: Úprava přechodu v ulici Opletalova	ČÍSLO SOUPRAVY:	ČÍSLO VÝKRESU: C.1.2.1
NÁZEV VÝKRESU: Situace pozemních komunikací		