


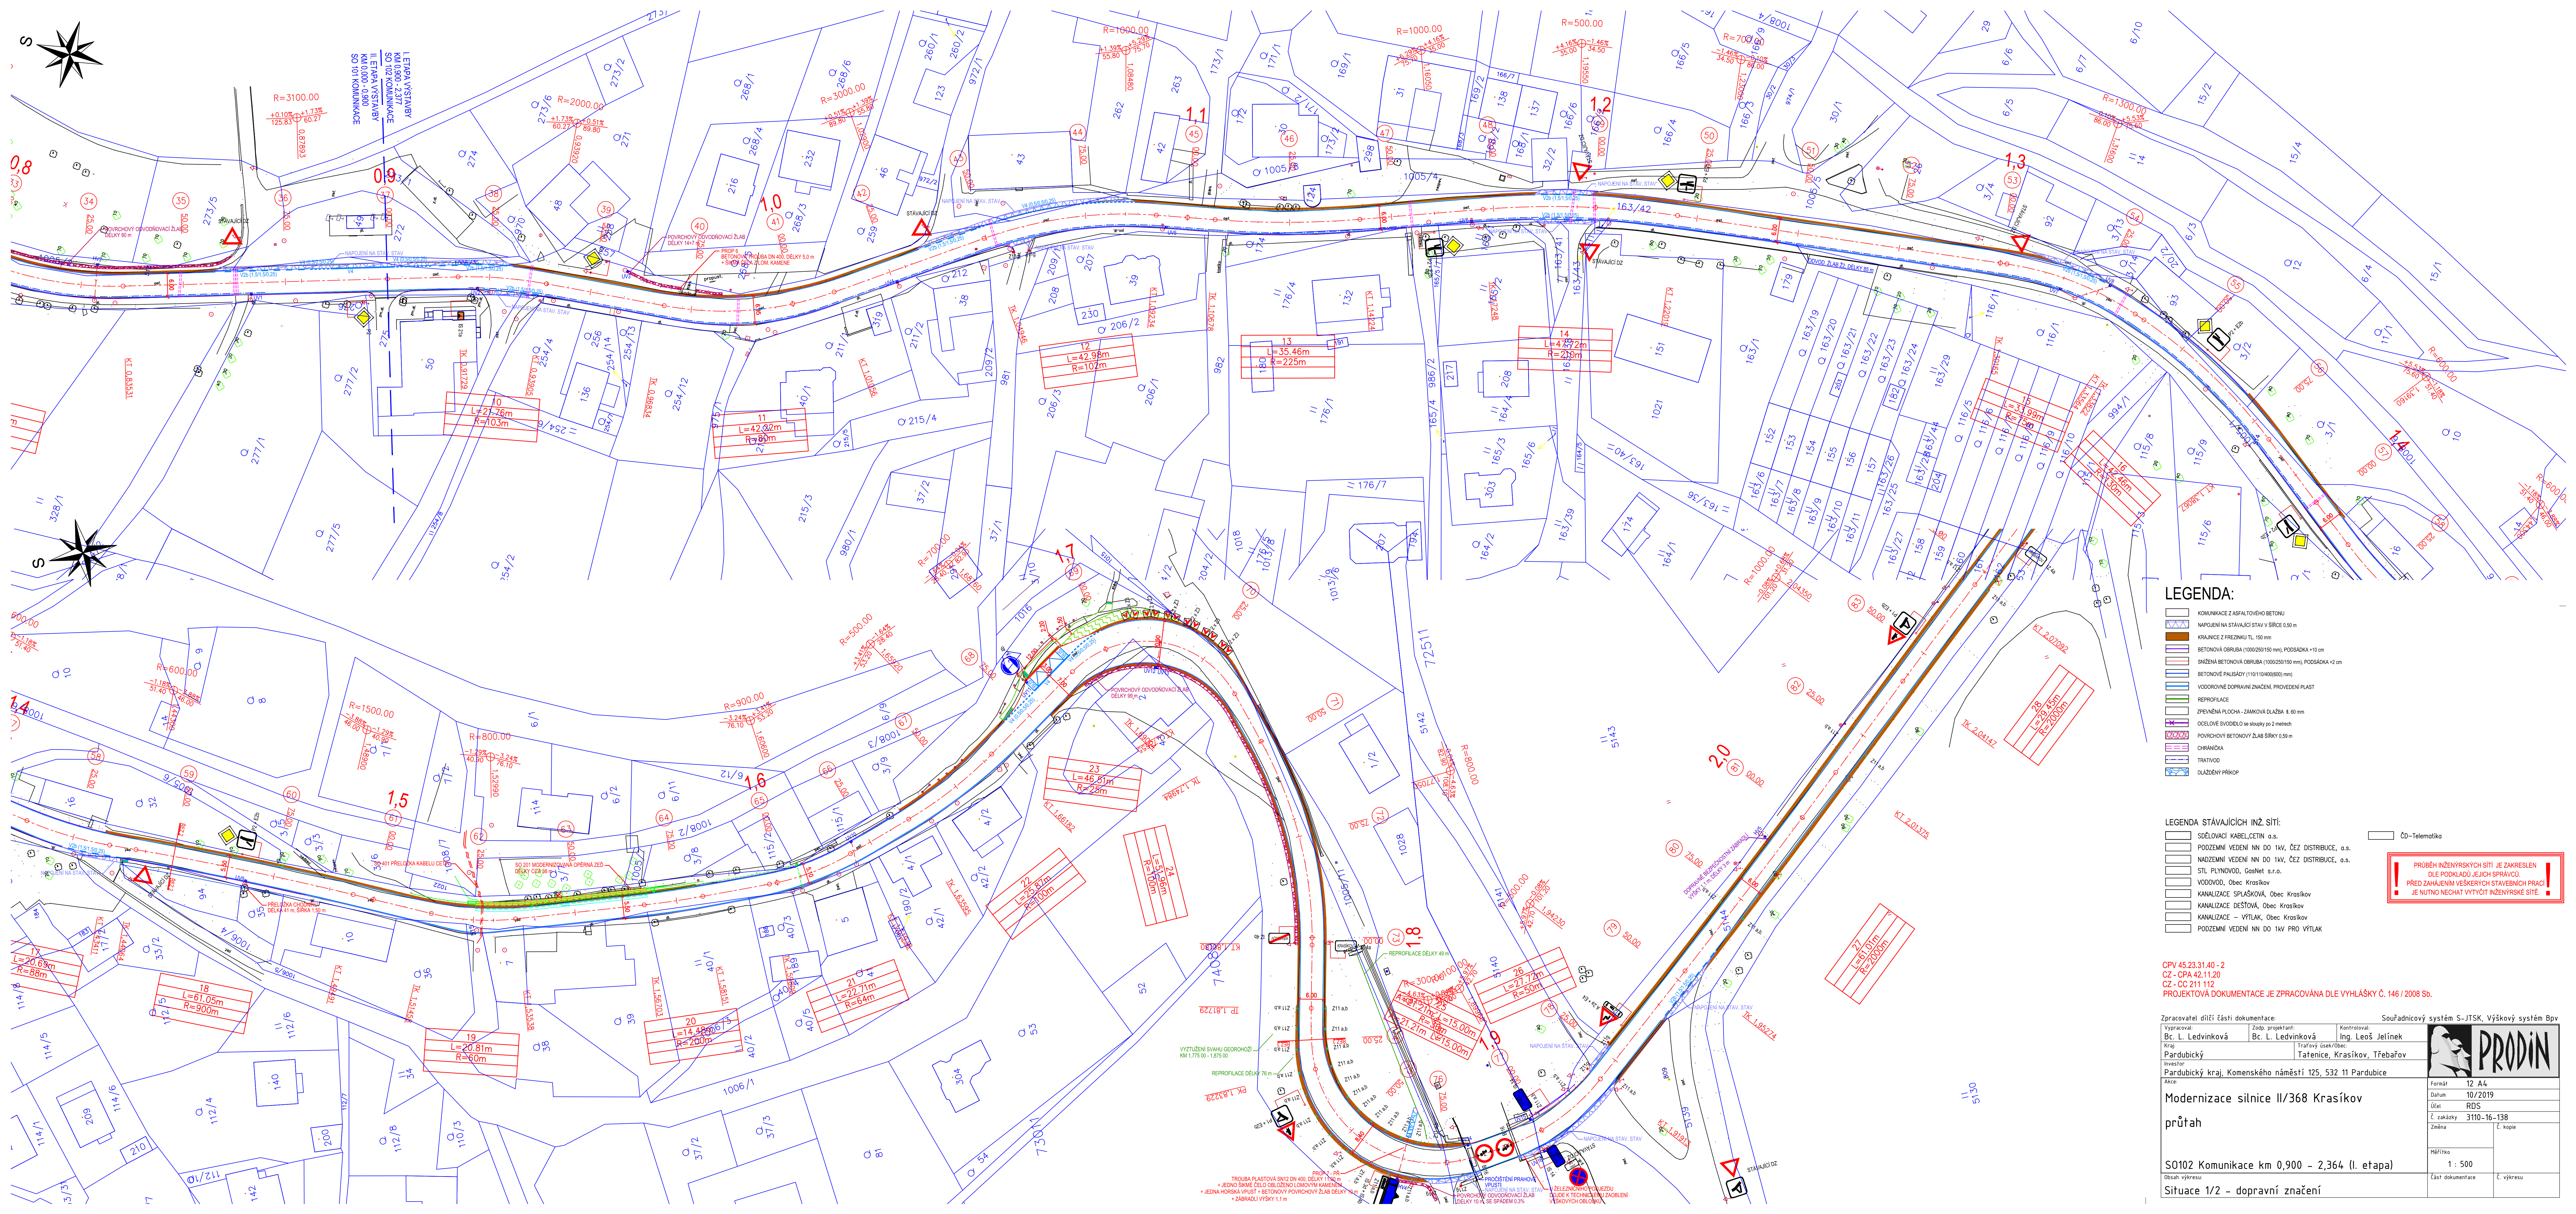

LEGENDA:

- KOMUNIKACE Z ASFALTOVÉHO BETONU
- NAPOJENÍ NA STÁVAJÍCÍ STAV V ŠÍŘCE 0,50 m
- KRAJNICE Z FREZOVANÉ TL 150 mm
- BETONOVÁ OBRUBA (1000/250/150 mm) PODSÁDKA +10 cm
- SNÍŽENÁ BETONOVÁ OBRUBA (1000/250/150 mm) PODSÁDKA +2 cm
- BETONOVÉ PALUBKY (110/110/400/600 mm)
- VODOVODNÉ DOPRAVNÍ ZNAČENÍ, PŘEVODNÍKOVÉ PLOŠTY
- REPROFILACE
- ZPEVNĚNÁ PLOCHA - ZÁMKOVÁ DLAŽBA 40 mm
- OCÉLOVÉ SVODIDLO se stoupy po 2 metrech
- POVRCHOVÝ BETONOVÝ ŽLAB ŠÍŘKY 0,50 m
- CHRAŇKA
- TRATVOD
- DLAŽEBNÍ PŘÍKOP

LEGENDA STÁVAJÍCÍCH INŽ. SÍTÍ:

- SŘEZOVACÍ KABELOVÝ SYSTÉM a.s.
- PODZEMNÍ VEDENÍ NN DO 1kV, ČEZ DISTRIBUCE, a.s.
- NAZEMNÍ VEDENÍ NN DO 1kV, ČEZ DISTRIBUCE, a.s.
- STL PLYNOVOD, Opatet s.r.o.
- VODOVOD, Obec Krasík
- KANALIZACE SPLAŠKOVÁ, Obec Krasík
- KANALIZACE DEŠŤOVÁ, Obec Krasík
- KANALIZACE - VÝTLAK, Obec Krasík
- PODZEMNÍ VEDENÍ NN DO 1kV PRO VÝTLAK

PŮBĚH INŽENÝRSKÝCH SÍTÍ JE ZAKRESLEN
DLE PODKLADŮ JEJICH SPRÁVCŮ
PŘED ZAHÁJENÍM VEŠKERÝCH STAVEBNÍCH PRACÍ
JE NUTNO NEODHÁTY VÝTVÝČIT INŽENÝRSKÉ SÍTĚ.

OPV 45.23.31.40 - 2
CZ - CPA 42.11.20
CZ - CZ 21.112
PROJEKTOVÁ DOKUMENTACE JE ZPRACOVÁNA DLE VYHLÁŠKY Č. 146 / 2008 Sb.

Zpracovatel díle části dokumentace: Souřadnicový systém S-JTSK, Výškový systém Bpv	
Vypracoval: Bc. L. Ledvinková	Zodp. projektant: Bc. L. Ledvinková
Kraj: Pardubický	Kontrola: Ing. Leos Jelinek
Investor: Pardubický kraj, Komenského náměstí 125, 532 11 Pardubice	Tratový úsek/Obec: Třebatice, Krasík, Třebatice
Akce: Modernizace silnice II/368 Krasík	Formát: 12 A4
průtah	Datum: 10/2019
	Účel: RDS
	Č. zakázky: 3110-16-138
	Změna: 1. kopia
	Měřítko: 1 : 500
Obsah výkresu: S0102 Komunikace km 0,900 - 2,364 (I. etapa)	Část dokumentace: 1. kopia
Situace 1/2 - dopravní značení	Č. výkresu: 1. kopia