



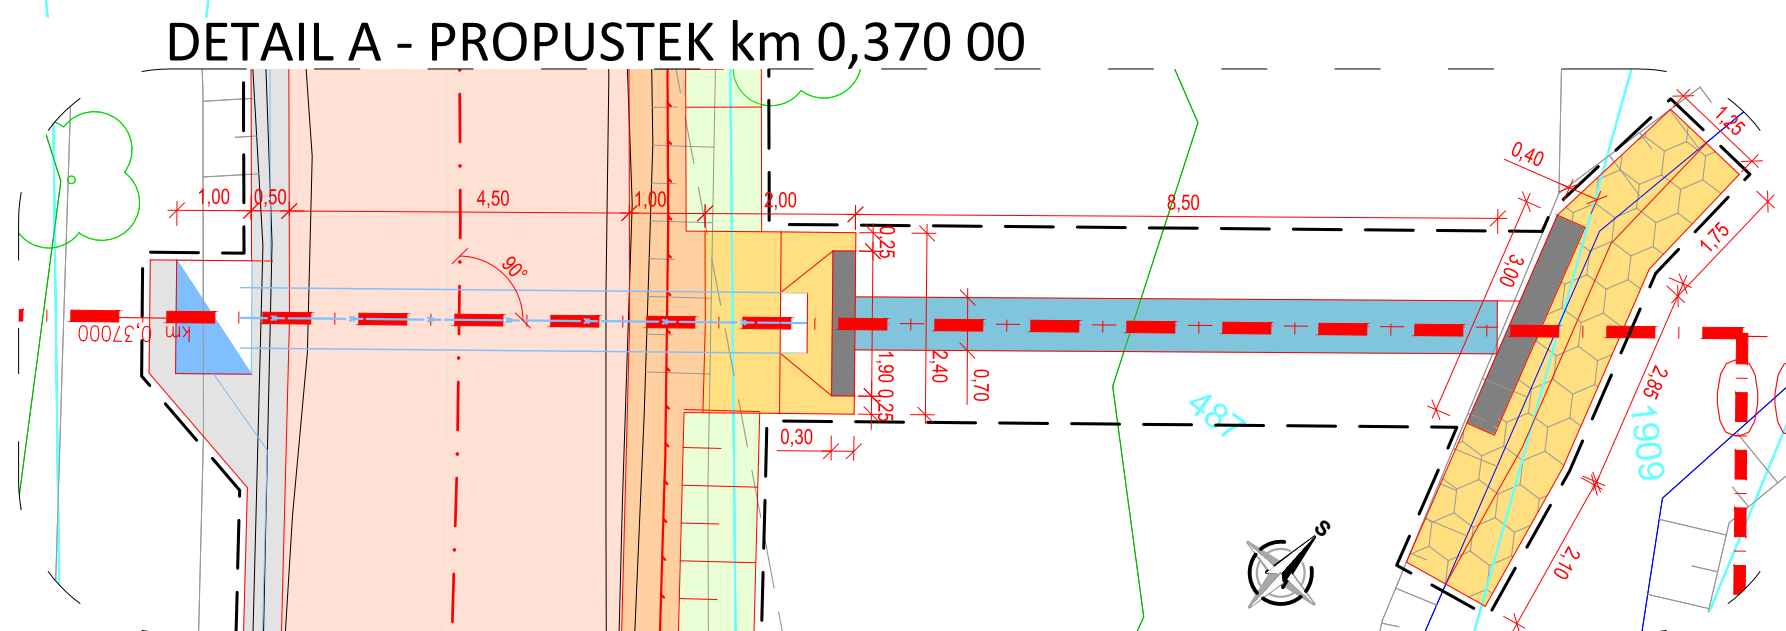



STAV	NÁVRH	
		ZAMĚŘENÍ – VÝŠKOPIS, POLOHOPIS
		KN – DIGITALIZOVANÝ
		TĚLESO POZEMNÍ KOMUNIKACE
		PRACOVNÍ SPÁRA
		HRANICE STAVBY
		SILNIČNÍ OCELOVÉ SVODIDLO
		SILNIČNÍ OBRUBA/BET. PALISÁDA V BET. LOŽI
		ODVODŇOVACÍ POTRUBÍ PVC/PP DN150 – DN400 SN16
		DRENÁŽ ZEMNÍHO TĚLESA – DN150, VYÚSTĚNÍ ZPEVNĚNO LOMOVÝM KAMENEM V BET. LOŽI
		KRYT VOZOVKY – ASFALTOVÝ BETON ACO 11
		NEZPEVNĚNÁ KRAJNICE – R-MAT
		ZEMNÍ TĚLESO SILNICE – ZEMLINA OSETA TRAVNÍM SEMENEM
		NAPOJENÍ NEZPEVNĚNÝCH SJEZDŮ – R-MAT
		NAPOJENÍ ZPEVNĚNÝCH KOMUNIKACÍ – ACO 11, ACO 16
		DLAŽBA Z LOMOVÉHO KAMENE V BET. LOŽI
		POHÓZ Z LOMOVÉHO KAMENE
		PRVKY Z MONOLITICKÉHO BETONU
		ZPEVNĚNÝ PŘÍKOP Z BET. TVÁRNICE
		ODVODŇOVACÍ PROUŽEK ZE ŽUL. KOSTEK V BET. LOŽI
		ODVODŇOVACÍ PROUŽEK MONOLITICKÝ ŽLAB CURB-KING
		ULIČNÍ VPUSŤ MŘIŽ 500x500
		HORSKÁ VPUSŤ
		STROMY STÁVAJÍCÍ/KE KÁCENÍ

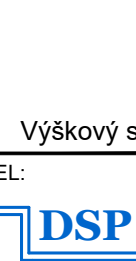

! Vytyčení IS je orientační. Před započetím stavebních prací je nutné požádat správce IS o jejich vytyčení. !

Pozn.:
 • Místní komunikace, účelové komunikace a sjezdy budou napojeny dle stávající šířky.
 • Stavba se nachází v ochranném pásmu lesa v km 0,000 – km 1,5

S-JTSK
Výškový systém B.p.v.

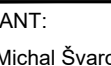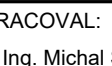PROJEKTANT: Ing. Michal Švarc 	VYPRACOVAL: Ing. Michal Švarc 	KONTOLOVAL: Ing. František Haburaj, Ph.D. 	ZPRACOVATEL: 
INVESTOR: Správa a údržba silnic Pardubického kraje, Doubravice 98, 533 53 Pardubice KRAJ/OBEC: Pardubický kraj / Anenská Studánka			ČÍSLO ZAKÁZKY: DATUM: 09.2020 STUPEŇ: DUSP MĚŘÍTKO: 1:500
STAVBA: OPRAVA SILNICE III/36812 ANENSKÁ STUDÁNKA - KŘIŽ. I/43 STAVEBNÍ OBJEKT: SO 101.1			
NÁZEV PŘÍLOHY: SITUACE POZEMNÍ KOMUNIKACE			ČÁST: D.1.1.
			PŘÍL. Č.: 2.1

DOKUMENTACI JE UŽÍVAT POUZE V SMYSLU PŘÍSLUŠNÉ SMLOUVY O DÍLO, VÝKRES, KJ, JEHO ČÍSLO, MŮŽE BYT KOPIROVÁN, NEBO JINÝM ZPŮSOBEM ROZŠÍŘOVÁN, POUZE PO PŘEDCHOZÍM SOHLASU ZPRACOVATELE.