



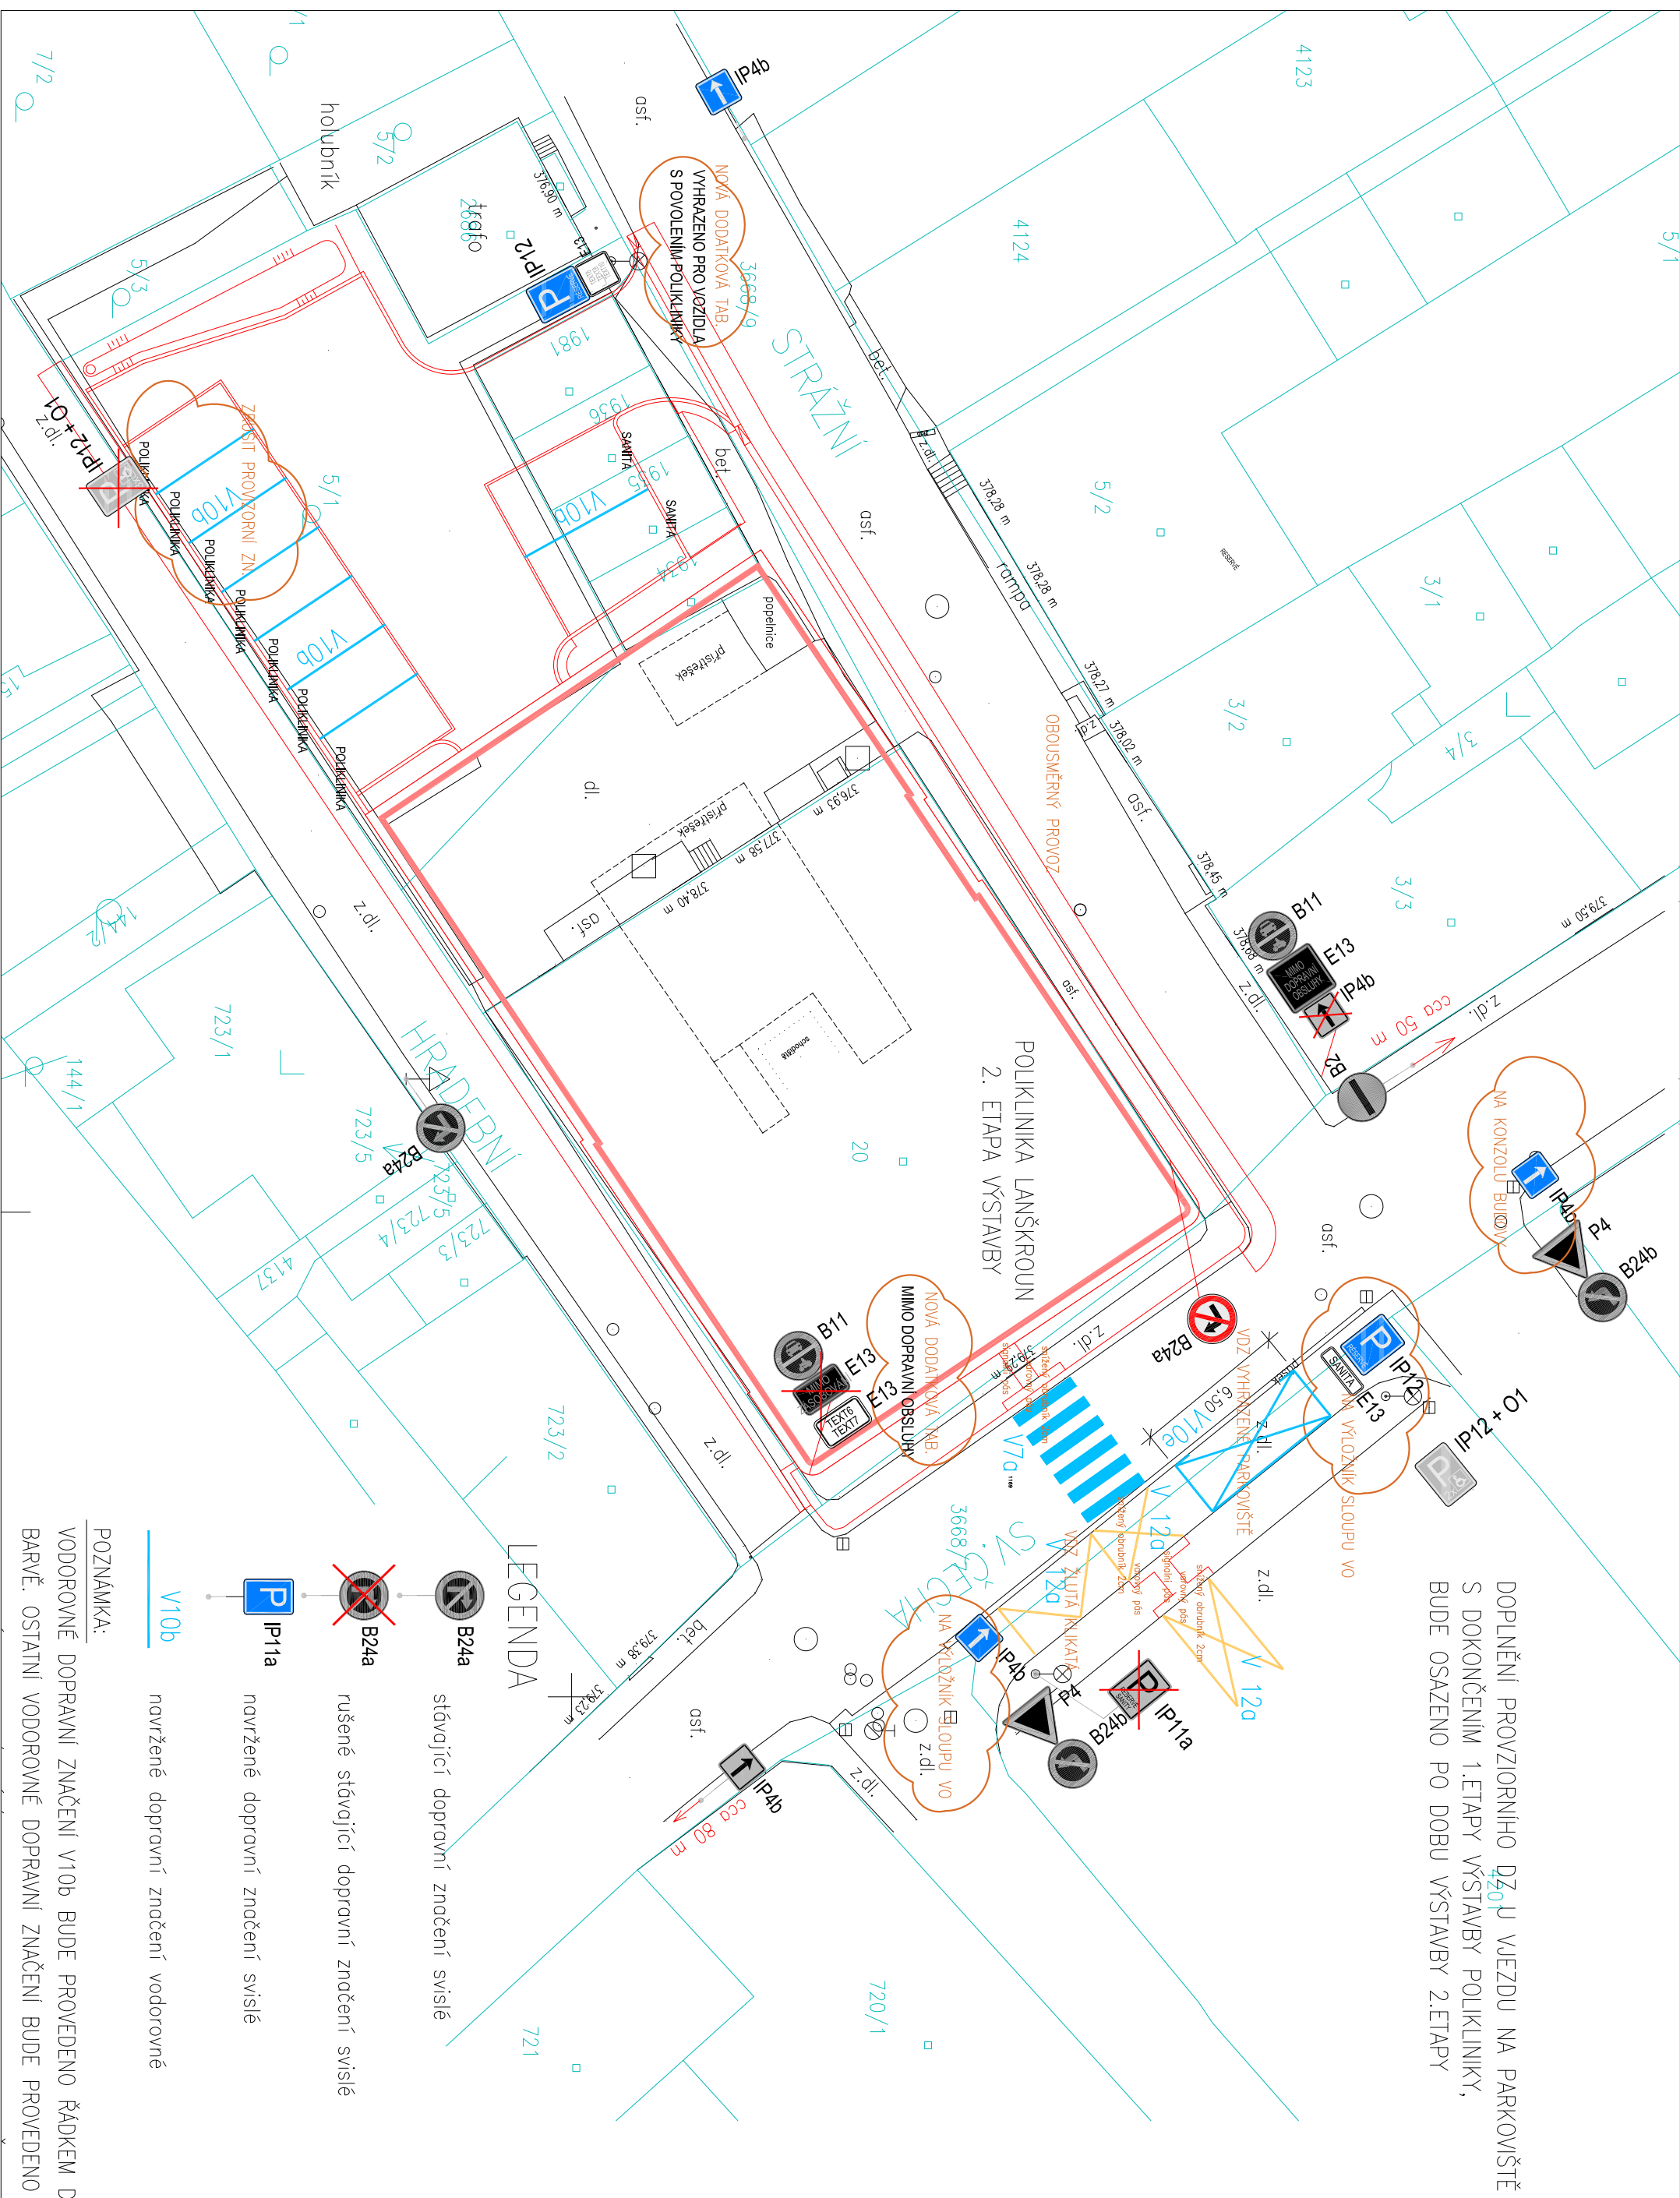

DOPLNĚNÍ PROVIZIORNÍHO DZ U VJEZDU NA PARKOVIŠTĚ S DOKONČENÍM 1.ETAPY VÝSTAVBY POLIKLINIKY, BUDE OSAŽENO PO DOBU VÝSTAVBY 2.ETAPY

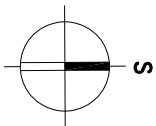

±0,000 = 379,310 m n.m.
SOUB. SYSTÉM S-JISK / GRID SYSTEM S-JISK,
VÝŠKOVÝ SYSTÉM BPV / VERTICAL SYSTEM BPV

GENEŘÁLNÍ PROJEKTANT / HEAD DESIGNER

OBJEDNATEL / CLIENT

OBERMEYER
HELIKA a.s.
BERANOVÝCH 65
P.O.BOX 4, 199 21 PRAHA 9
TEL.: +420 281 097 222
EMAIL: info@obermeyer.cz



Město Lanškroun,
nám. J. M. Marku 12
Lanškroun - Vnitřní Město,
56 301 Lanškroun

PROJEKTANT / DESIGNER

VYPRACOVAL / DRAWN BY

KONTROLOVAL / CHECKER

ADVISA
projekty a řízení dopravních staveb

ADVISA, s.r.o.
Pernerova 659/31a
Praha 8 - Karlín, 186 00
www.advisa.cz
+420 730 190 190

Bc. Marek Sedláček
ZODP. PROJEKTANT / RESPONSIBLE
Ing. Miroslav Větrovský

Ing. Miloš Němec
SCHVÁLIL / APPROVER
Ing. Miroslav Větrovský

NÁZEV ZAKÁZKY / PROJECT NAME
POLIKLINIKA LANŠKROUN

STUPĚŇ PD / PROJECT STAGE
DOKUMENTACE PRO PROVEDENÍ STAVBY
MĚŘÍTKO / SCALE
1:250
DATUM VYDÁNÍ / DATE OF ISSUE
05/2022
POČET A4 / NUMBER OF A4
3 A4

NÁZEV OBJEKTU SMO / OBJECT NAME
DOPRAVNÍ ŘEŠENÍ SO600

NÁZEV PROFESNÍHO DÍLU / PROFESSION PART
601 OBJEKTY POZEMNÍCH KOMUNIKACÍ

NÁZEV DOKUMENTU / DOCUMENT NAME

SITUACE DOPRAVNÍHO ZNAČENÍ

NÁZEV SOUBORU / FILE NAME

KÓPE / COPY

DPS _ D _ 600 _ 601 _ _ 203 _ 02

ČÍSLO PROJEKTU PROJECT NUMBER	STUPĚŇ PD PROJECT STAGE	OBCHODNÍ SOUBOR BUSINESS PART	ČÁST PART	SO / IO OBJECT NAME	PROF. PART DILATATION DOCUMENT	ČÍSLO DOKUMENTU REVISION	REVIZE
----------------------------------	----------------------------	----------------------------------	--------------	------------------------	-----------------------------------	-----------------------------	--------