


SITUACE DOPRAVNÍHO ZNAČENÍ

M 1:250

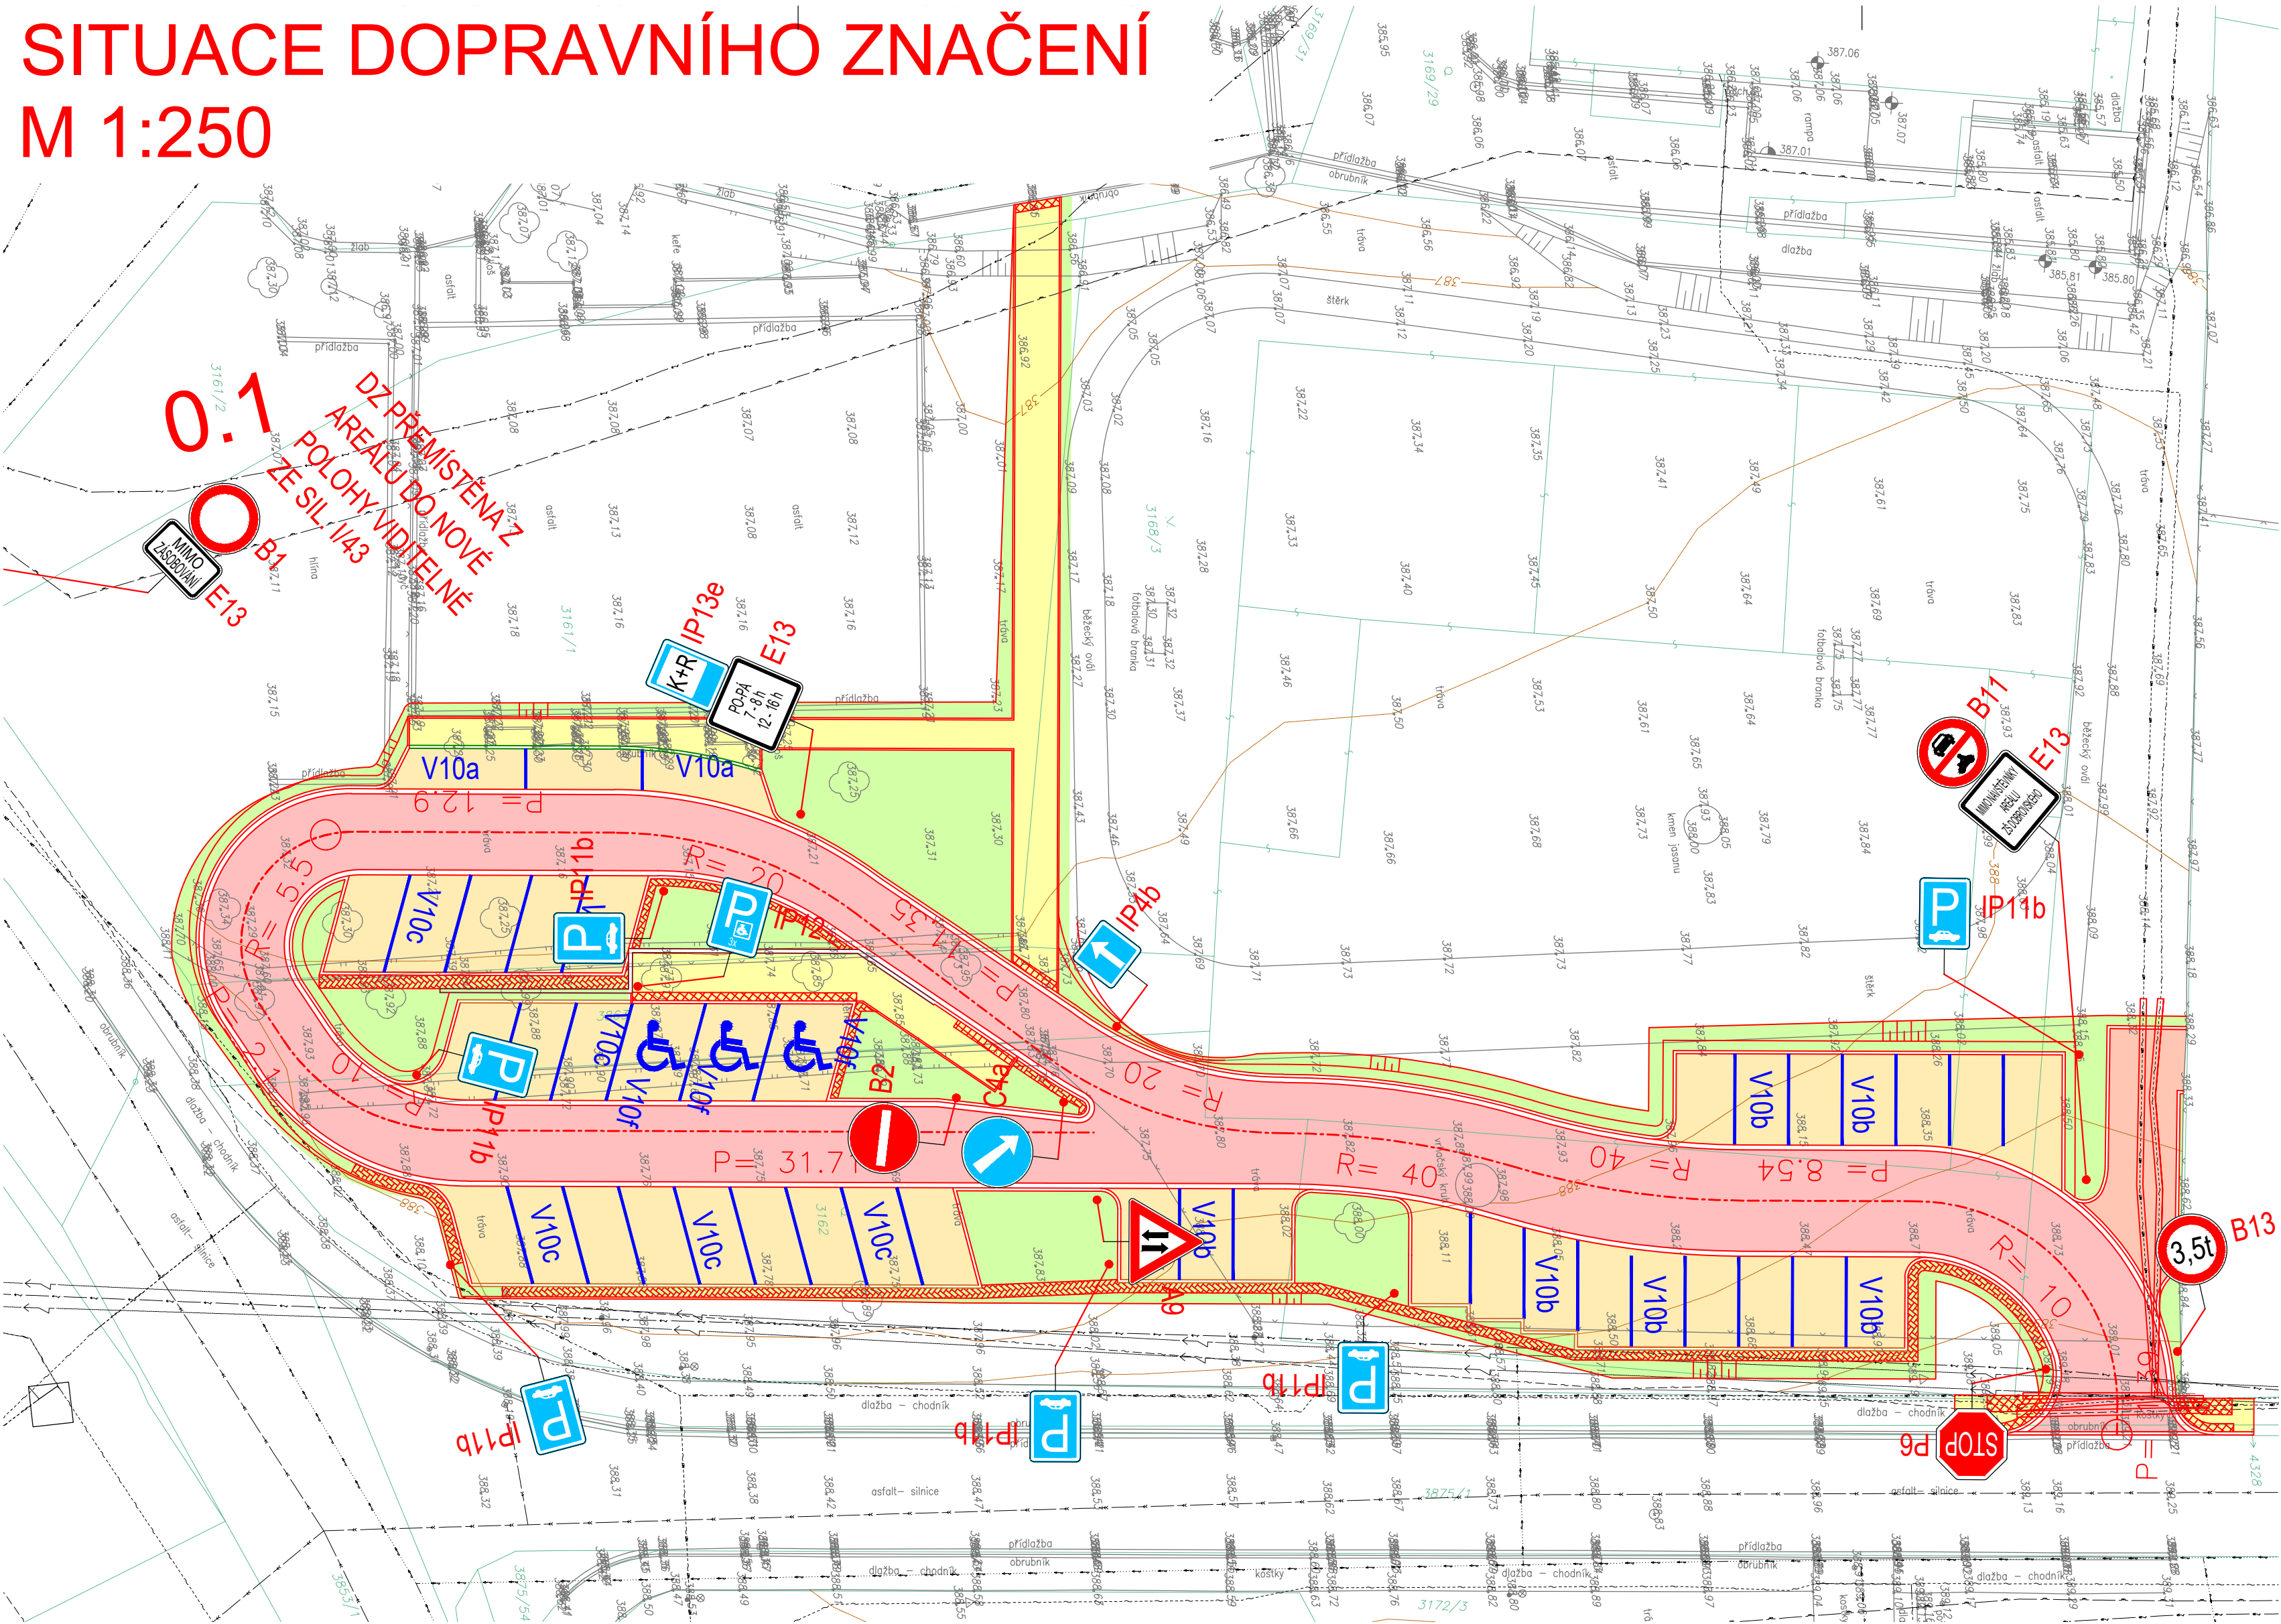

Souřadnicový systém S-JTSK, Výškový systém Bpv

Navrh/vypracoval: Ing. Radek KOPECKÝ podpis: <i>Ing. Radek KOPECKÝ</i>		Zodpovědný projektant: Ing. Radek KOPECKÝ podpis: <i>Ing. Radek KOPECKÝ</i>		Kontroloval: Ing. Radek KOPECKÝ podpis: <i>Ing. Radek KOPECKÝ</i>		Ing. Radek Kopecný Kožimova 115 563 01 Lanškroun IČ: 09049312 tel: +420 731 081 704; e-mail: pds-kopecny@email.cz www.pds-kopecny.cz	
Kraj: PARDUBICKÝ		Obec: LANŠKROUN		Objednatel: MĚSTO LANŠKROUN, NÁM. J. M. MARKŮ 12, 563 01 LANŠKROUN		Čís. zakázky: 2021010	
Akce: LANŠKROUN, ZŠ DOBROVSKÉHO Č.P. 630 - DOPRAVNÍ ŘEŠENÍ		Datum: 02/2022		Formát: A2		Měřítko: 1:250	
Příloha		SITUACE DOPRAVNÍHO ZNAČENÍ		DPS		Souprava:	
				Čís. přílohy: D.6			