


M 1:10 000



PROfi Jihlava spol. s r.o.
Pod Příkopem 6, 586 01 Jihlava
IČ: 18198228
DIČ: CZ18198228

C.

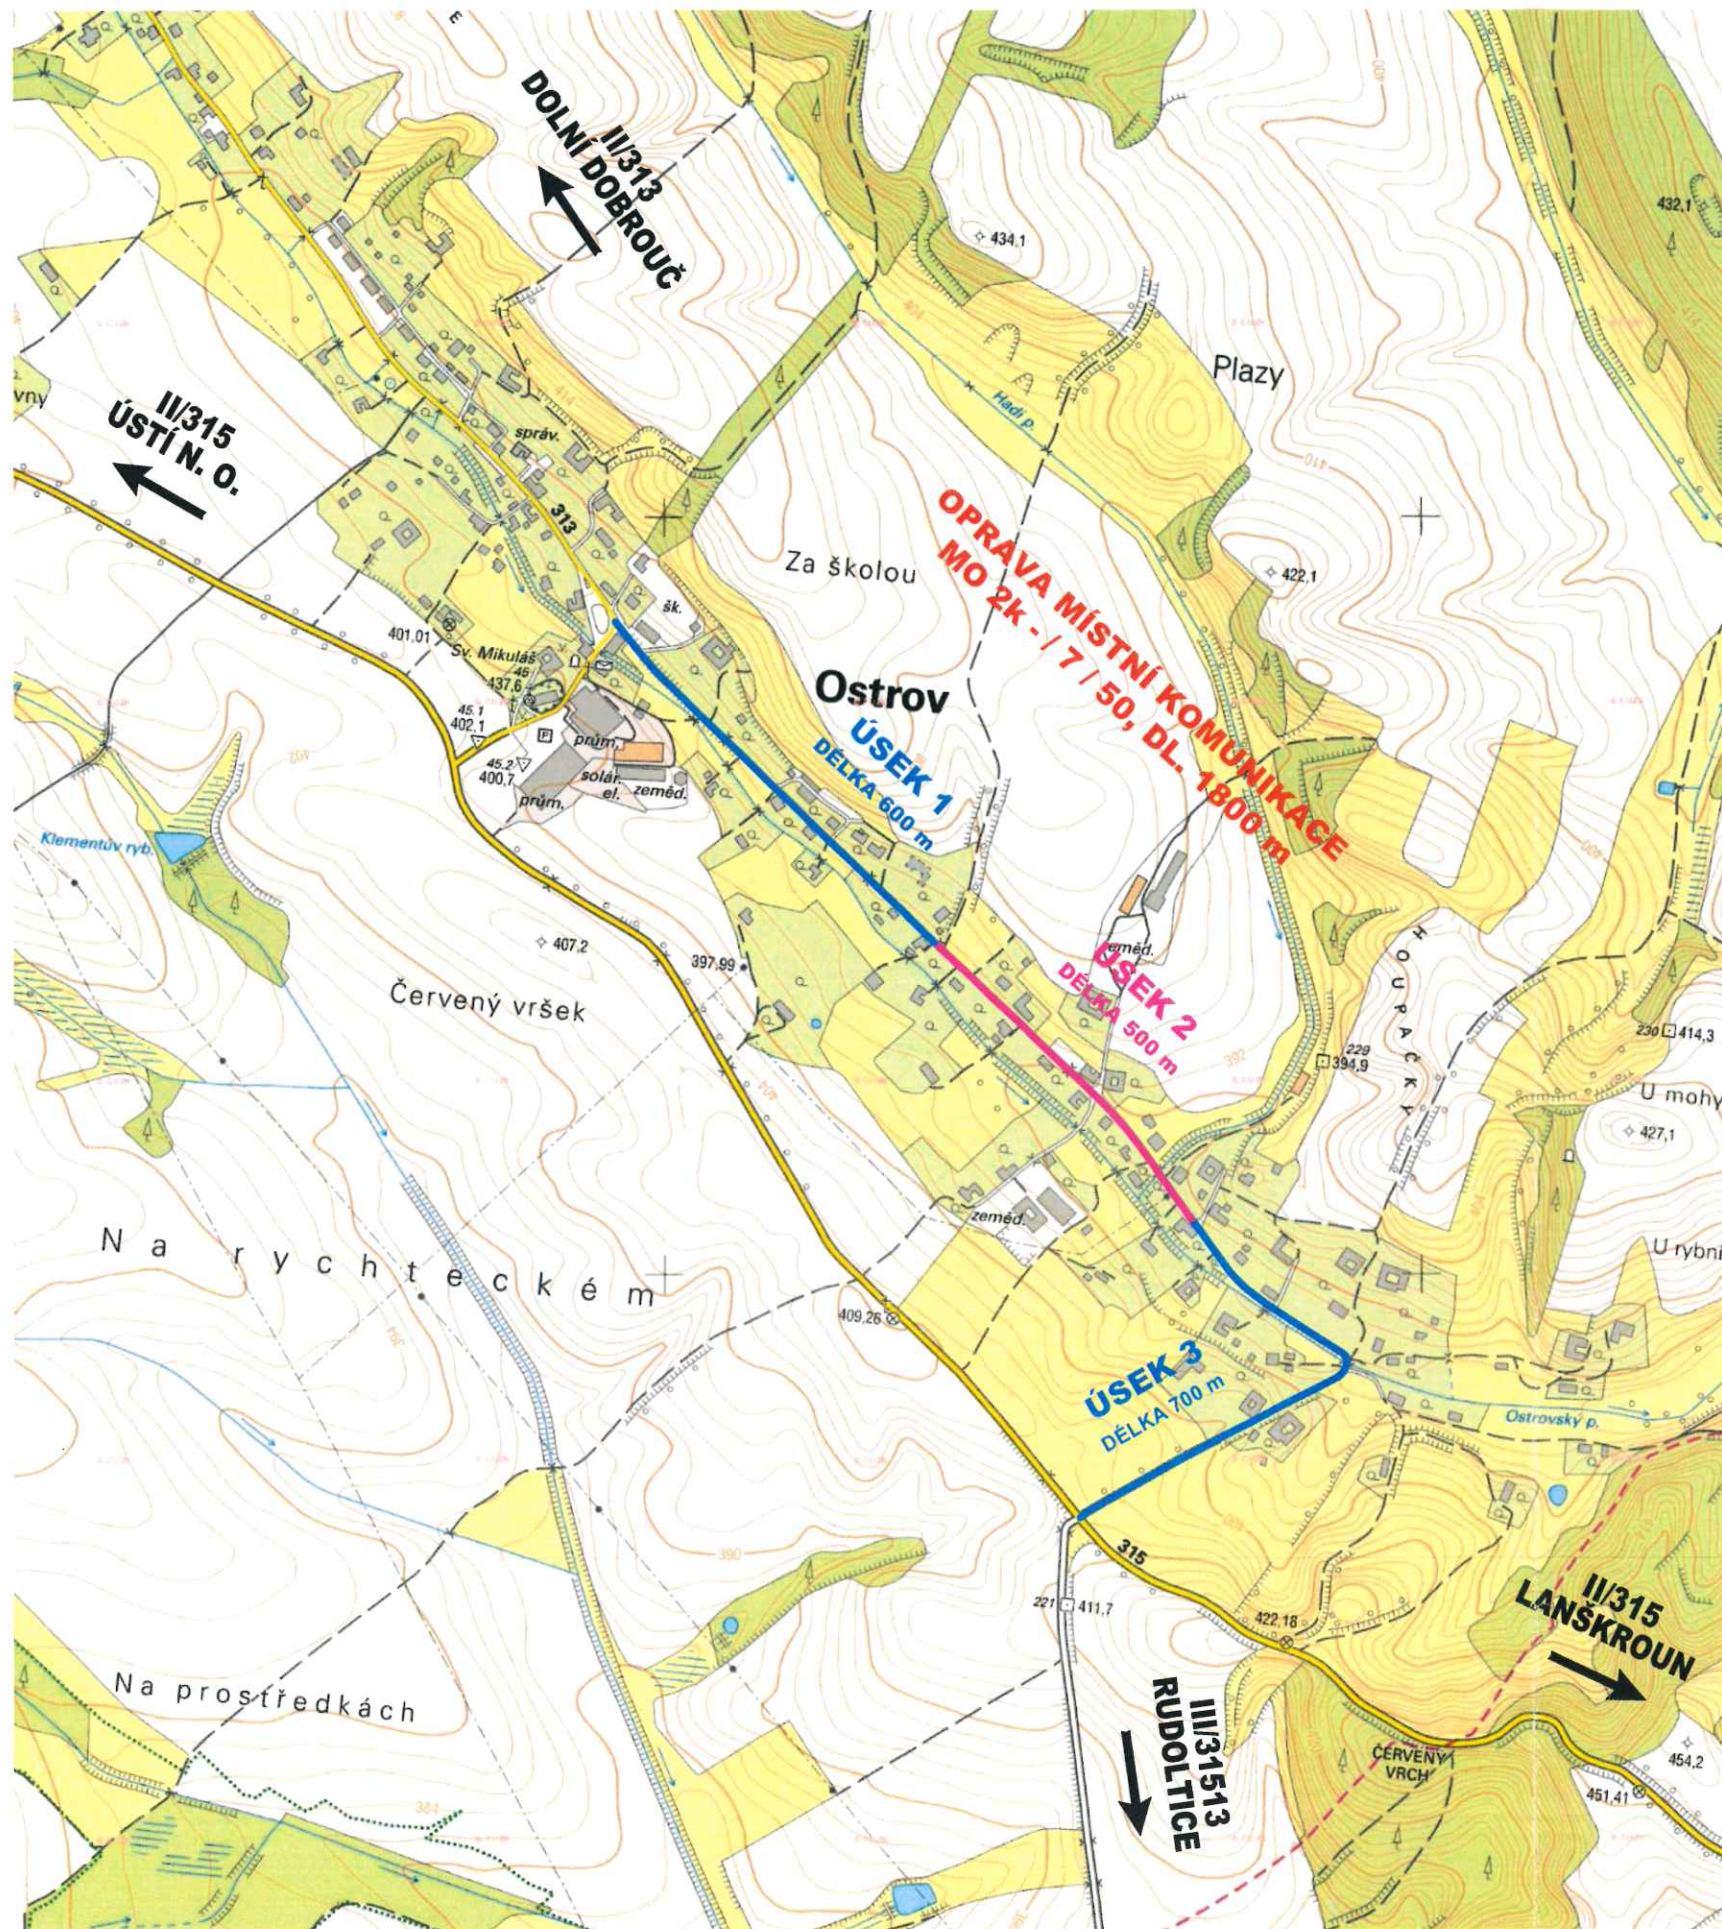

Profi

GENERÁLNÍ PROJEKTANT:
PROfi Jihlava, spol. s r. o.
Pod Příkopem 6, 586 01 Jihlava
tel. 567 579 151, www.profi-ji.cz

VEDOUCÍ PROJEKTANT	ING. VOJTĚCH MOTL		Ing. Vojtěch Motl <i>Autorizovaný inženýr pro dopravní stavby</i> Nad Žlábkem 3939, 580 01 Havlíčkův Brod IČ: 09008438, tel. +420 606 162 396	
ZODP. PROJEKTANT	ING. VOJTĚCH MOTL			
VYPRACOVAL	ING. VOJTĚCH MOTL			
KONTROLOVAL				
OBJEDNATEL			OBEC OSTROV	
NÁZEV AKCE: OPRAVA MÍSTNÍ KOMUNIKACE, K. Ú. OSTROV U LANŠKROUNA			FORMÁT	2 A4
			DATUM	03/2023
			STUPEŇ	DUSP
			ZAK. Č.	2023-003
			PARÉ Č.	
OBSAH			Č. VÝKRESU	
SITUACE ŠIRŠÍCH VZTAHŮ			MĚŘÍTKO 1:10 000	01.