


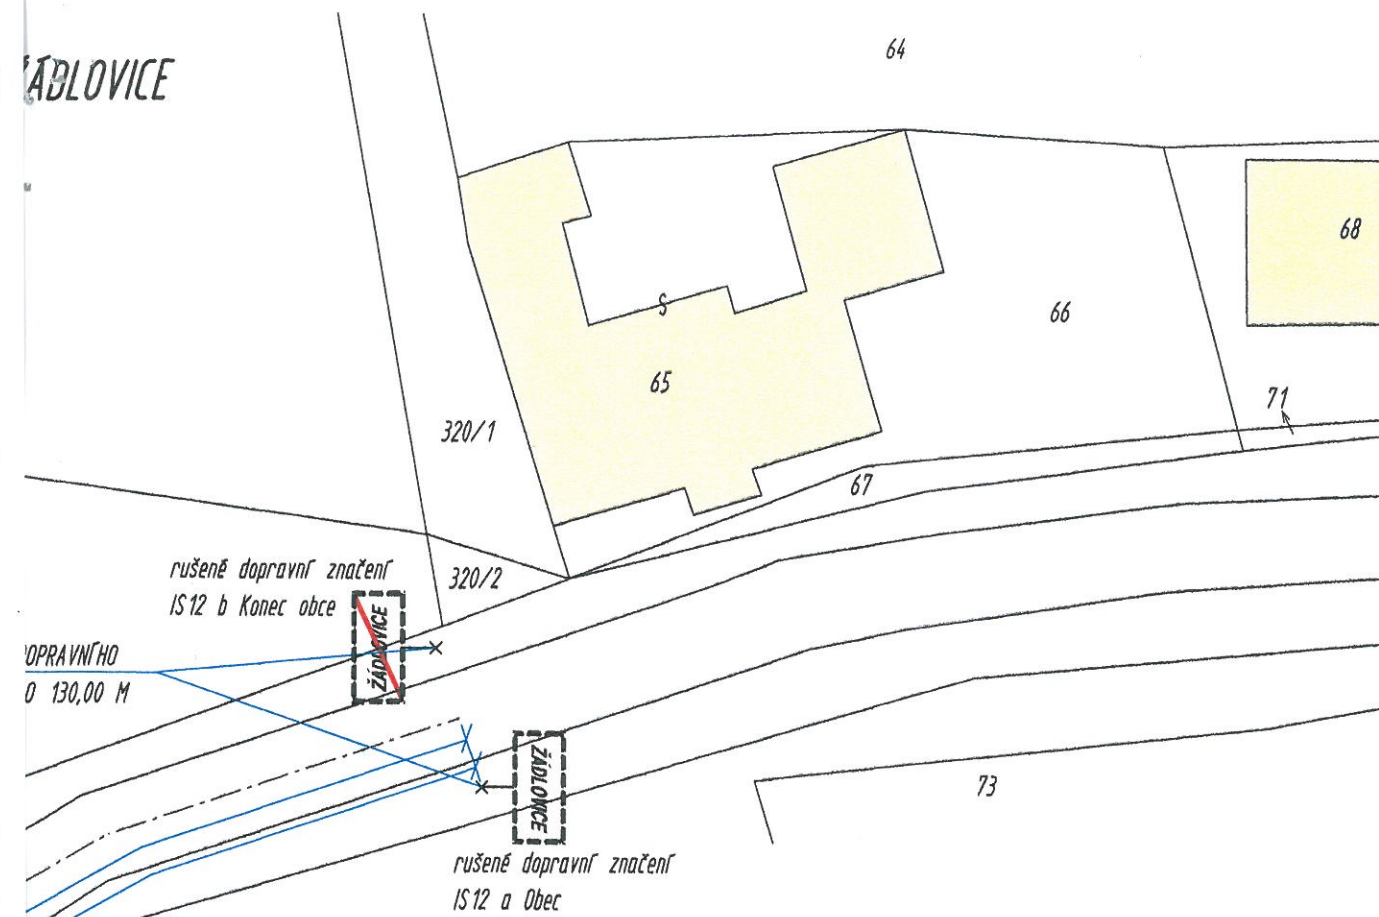

POZNÁMKA:

ŘEŠENÁ PLOCHA (ZAHRADA RODINNÉHO DOMU NA PARCELI Č. 321/7) JE NA KOMUNIKACI III/37324 NA PARCELI Č. 364 K.Ú. ŽÁDLOVICE NAPOJENA DLE ČSN 736110 ZMĚNA Z1. ROZHLED A RYCHLOST 50 km/h, DÉLKA XB = 35 m, XC = 35 m, Y = 2,5 m.

POLICIE ČESKÉ REPUBLIKY
KRAJSKÉ ŘEDITELSTVÍ
OLOMOUCKÉHO KRAJE
DOPRAVNÍ INSPEKTORÁT
787 09 ŠUMPERK

PŘESUN DOPRAVNÍHO ZNAČENÍ IS 12 a OBCE AIS 12 b KONEC OBCE BUDE PROVEDEN O CELÝCH 130,00 M.

PM-26651-3 DNE 1.6.2012
IČJ-2012-140900
DR. BC. MICHAL MATEK
HVALENÍ ITILONA



MILOŠ HETMÁNEK Jr. HLAVNÍ 306 788 33 HANUŠOVICE EMAIL: PROJEKTYSTAVEB@CENTRUM.CZ MOB: 608 549 234		Zodpovědný projektant Ing. DAVID ONDRA	Projektant MILOŠ HETMÁNEK Jr.
Místo ŽÁDLOVICE		Okres ŠUMPERK	
Stupeň PD OZEMNÍ ŘÍZENÍ	Investor ONDŘEJ MEKYSKA, NÁDRAŽNÍ 106/3, MOHELNICE 789 85		
Datum 06/2012	Název akce RODINNÝ DŮM - VČETNĚ KOMUNIKAČNÍHO NAPOJENÍ, PŘÍPOJKY NN, DEŠŤOVÉ KANALIZACE, SPLAŠKOVÉ KANALIZACE, VSAKOVACÍ JÍMKY, ŽUMPY, PŘÍPOJKY PLYNU, STUDNY A VODOVODNÍHO VEDENÍ		
Měřítko M 1:500	Název výkresu KOORDINAČNÍ SITUACE STAVBY		
Číslo výkresu D2			