
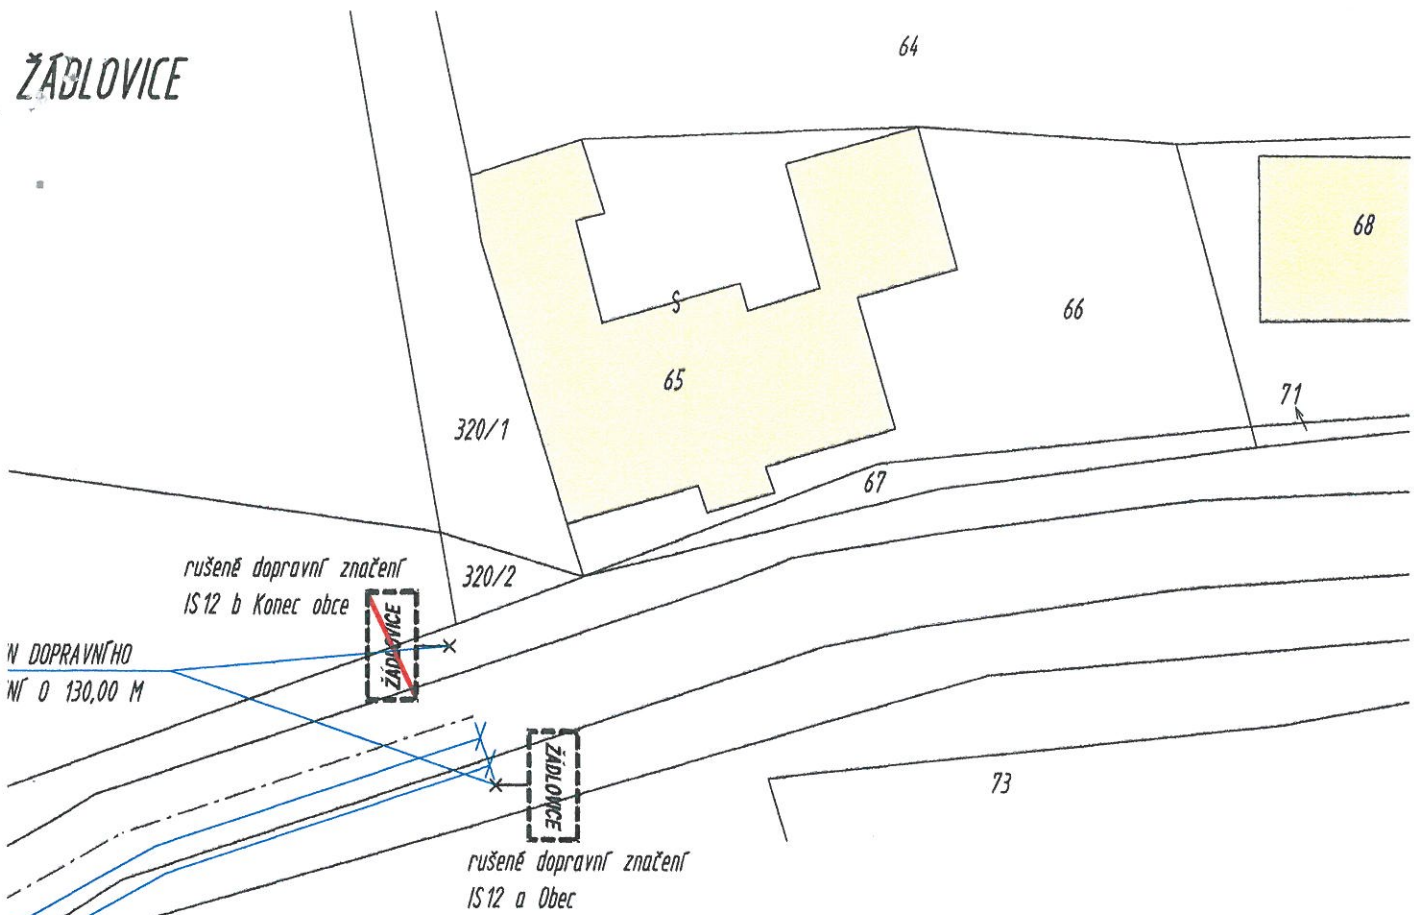


COORDINACNI SITUACE STAVBY M1:500

katastrální úz ŽADLOVICE

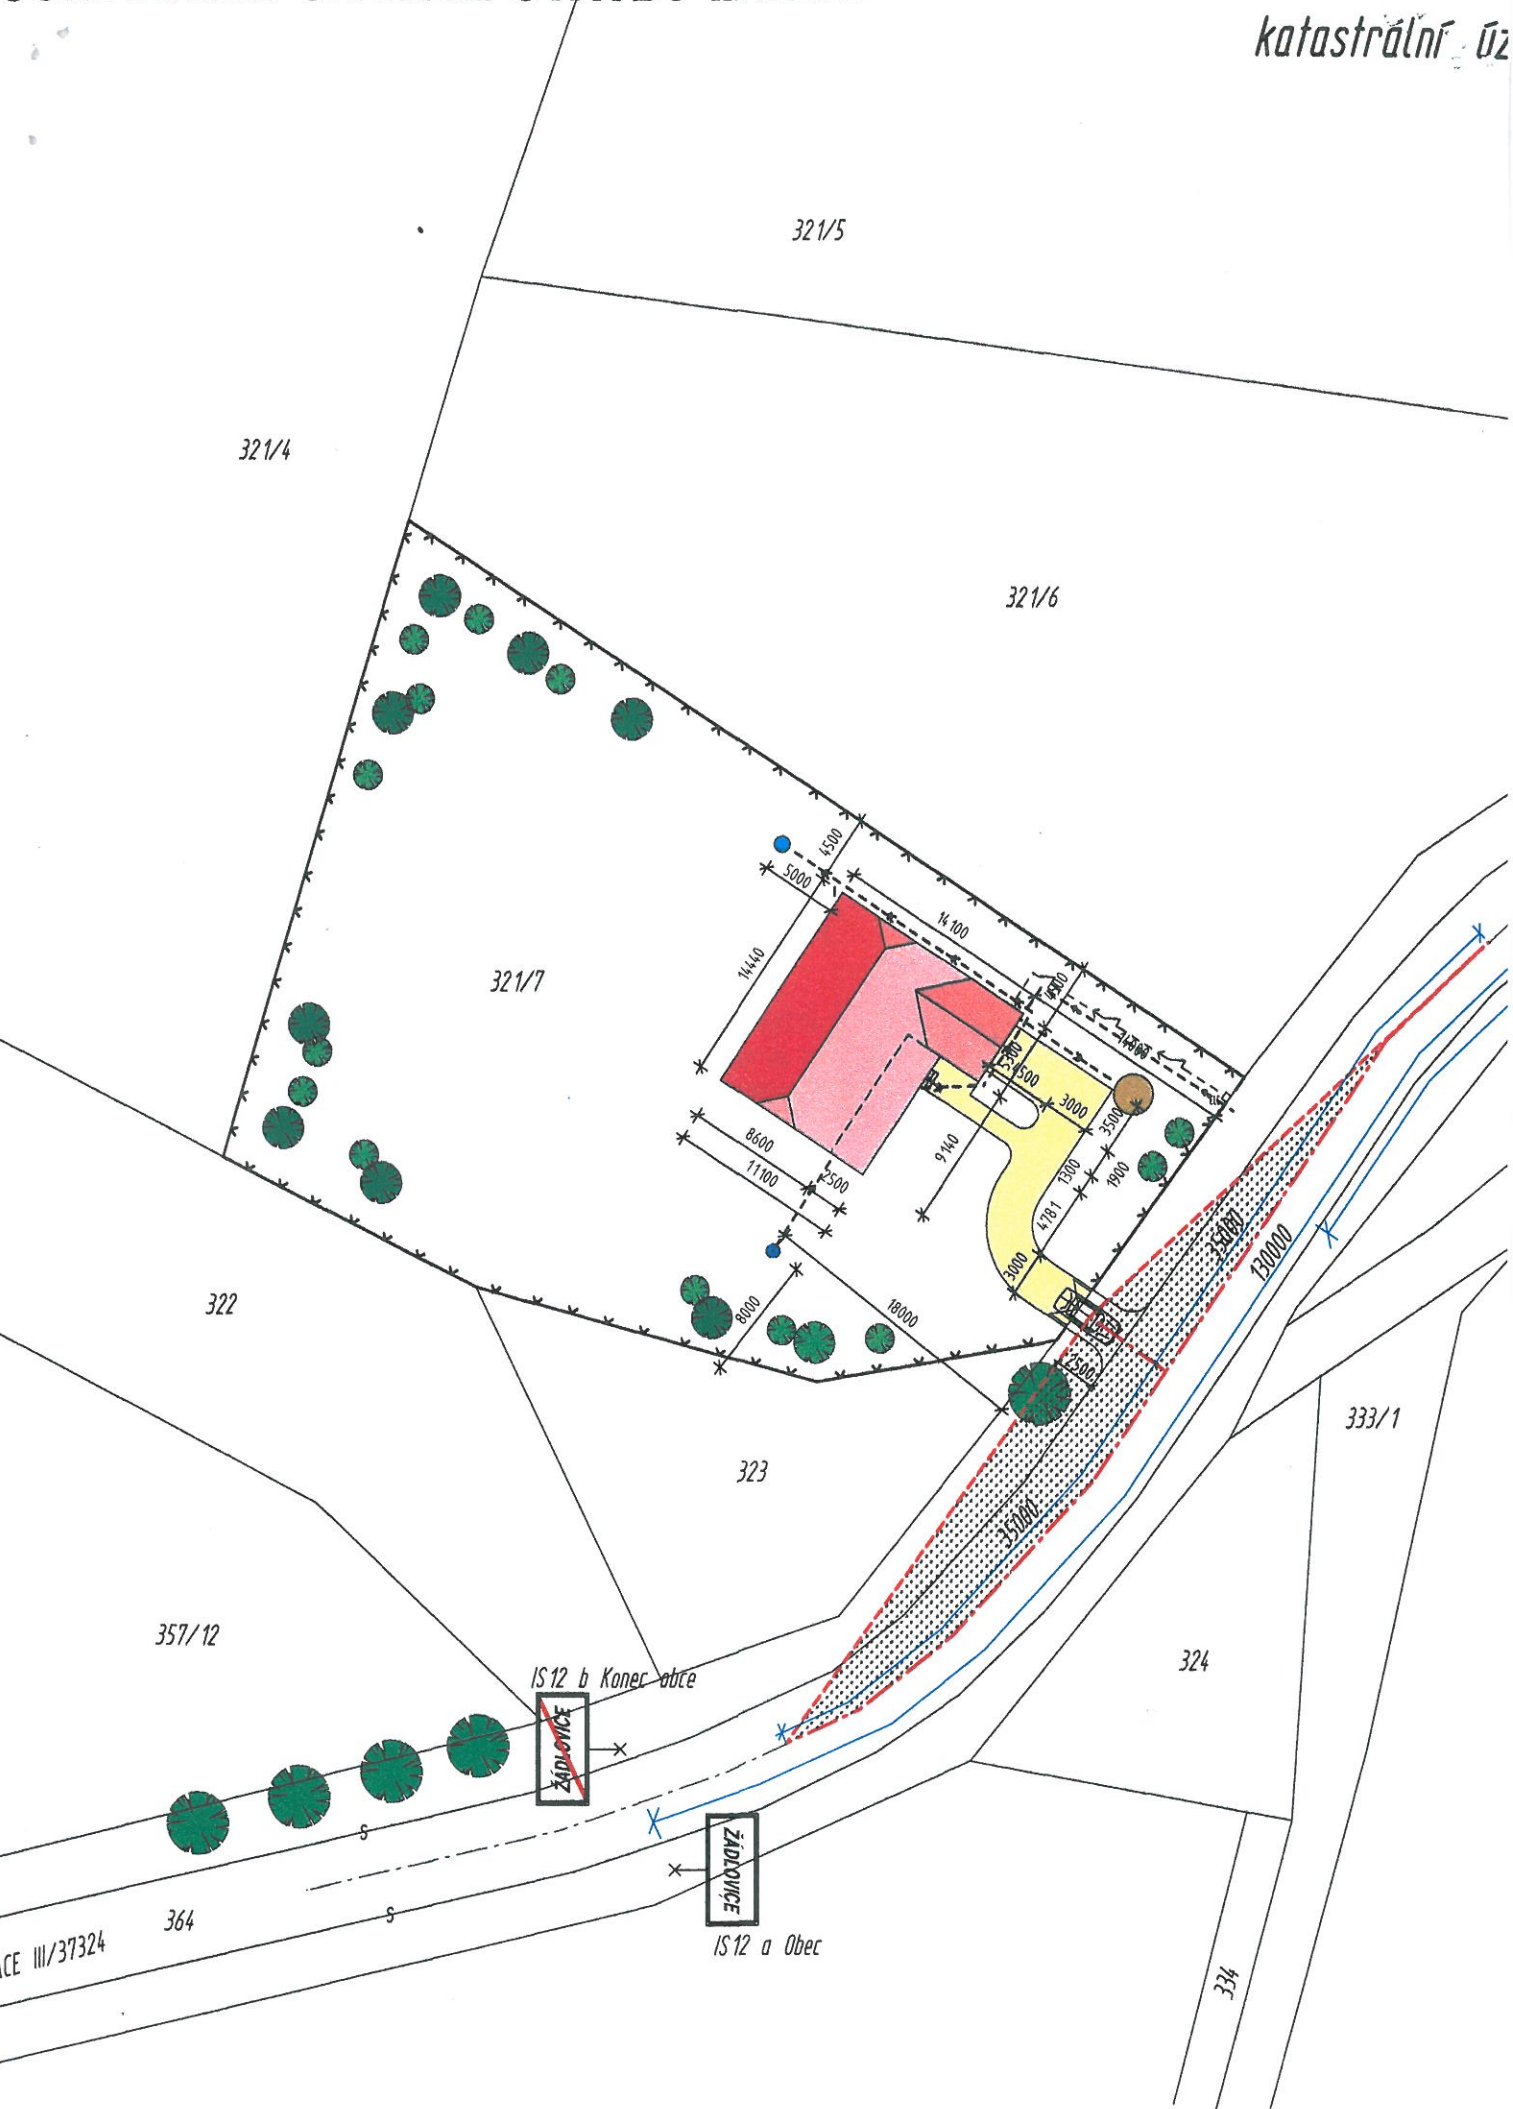

POZNÁMKA:

ŘEŠENÁ PLOCHA (ZAHRADA RODINNÉHO DOMU NA PARCELI Č.321/7)
JE NA KOMUNIKACI III/37324 NA PARCELI Č. 364 K.O. ŽADLOVICE
NAPOJENA DLE ČSN 736110 ZMĚNA Z1.
ROZHLÉD A RYCHLOST 50 km/h, DÉLKA XB = 35 m, XC = 35 m, Y = 2,5 m.

POLICIE ČESKÉ REPUBLIKY
KRAJSKÉ ŘEDITELSTVÍ
OLOMOUCKÉHO KRAJE
DOPRAVNÍ INSPEKTORÁT
787 09 ŠUMPERK

PŘESUN DOPRAVNÍHO ZNAČENÍ IS12 a OBCE AIS12 b KONEC OBCE
BUDE PROVEDEN O CELÝCH 130,00 M.

PM-26651-3 DNE 12.6.2012
/ČJ-2012-140906
DR.BC.MICHAL MTERKO
HVALENÍ ŽADLOVICE

STANOVENO

01/14446-12/2012-2012/14446

ZNAČKA
1.8.2012
DATUM

MĚSTSKÝ ÚŘAD MOHELNICE
ODBOR DOPRAVY

PODPIS



MILOŠ HETMÁNEK Jr. HLAVNÍ 306 788 33 HANUŠOVICE EMAIL: PROJEKTYSTAVEB@CENTRUM.CZ MOB: 608 549 234		Zodpovědný projektant Ing. DAVID ONDRA	Projektant MILOŠ HETMÁNEK Jr.
		Místo ŽĀDLOVICE	Okres ŠUMPERK
Stupeň PD 06/2012	06/2012	Investor ONDŘEJ MEKYSKA, NĀDRAŽNÍ 106/3, MOHELNICE 789 85	
Měřítko M 1:500		Název akce RODINNÝ DŮM - VČETNĚ KOMUNIKAČNÍHO NAPOJENÍ, PŘÍPOJKY NN, DEŠŤOVÉ KANALIZACE, SPLAŠKOVÉ KANALIZACE, VSAKOVACÍ JÍMKY, ŽUMPY, PŘÍPOJKY PLYNU, STUDNY A VODOVODNÍHO VEDENÍ	
Číslo výkresu D2		Název výkresu KOORDINAČNÍ SITUACE STAVBY	