


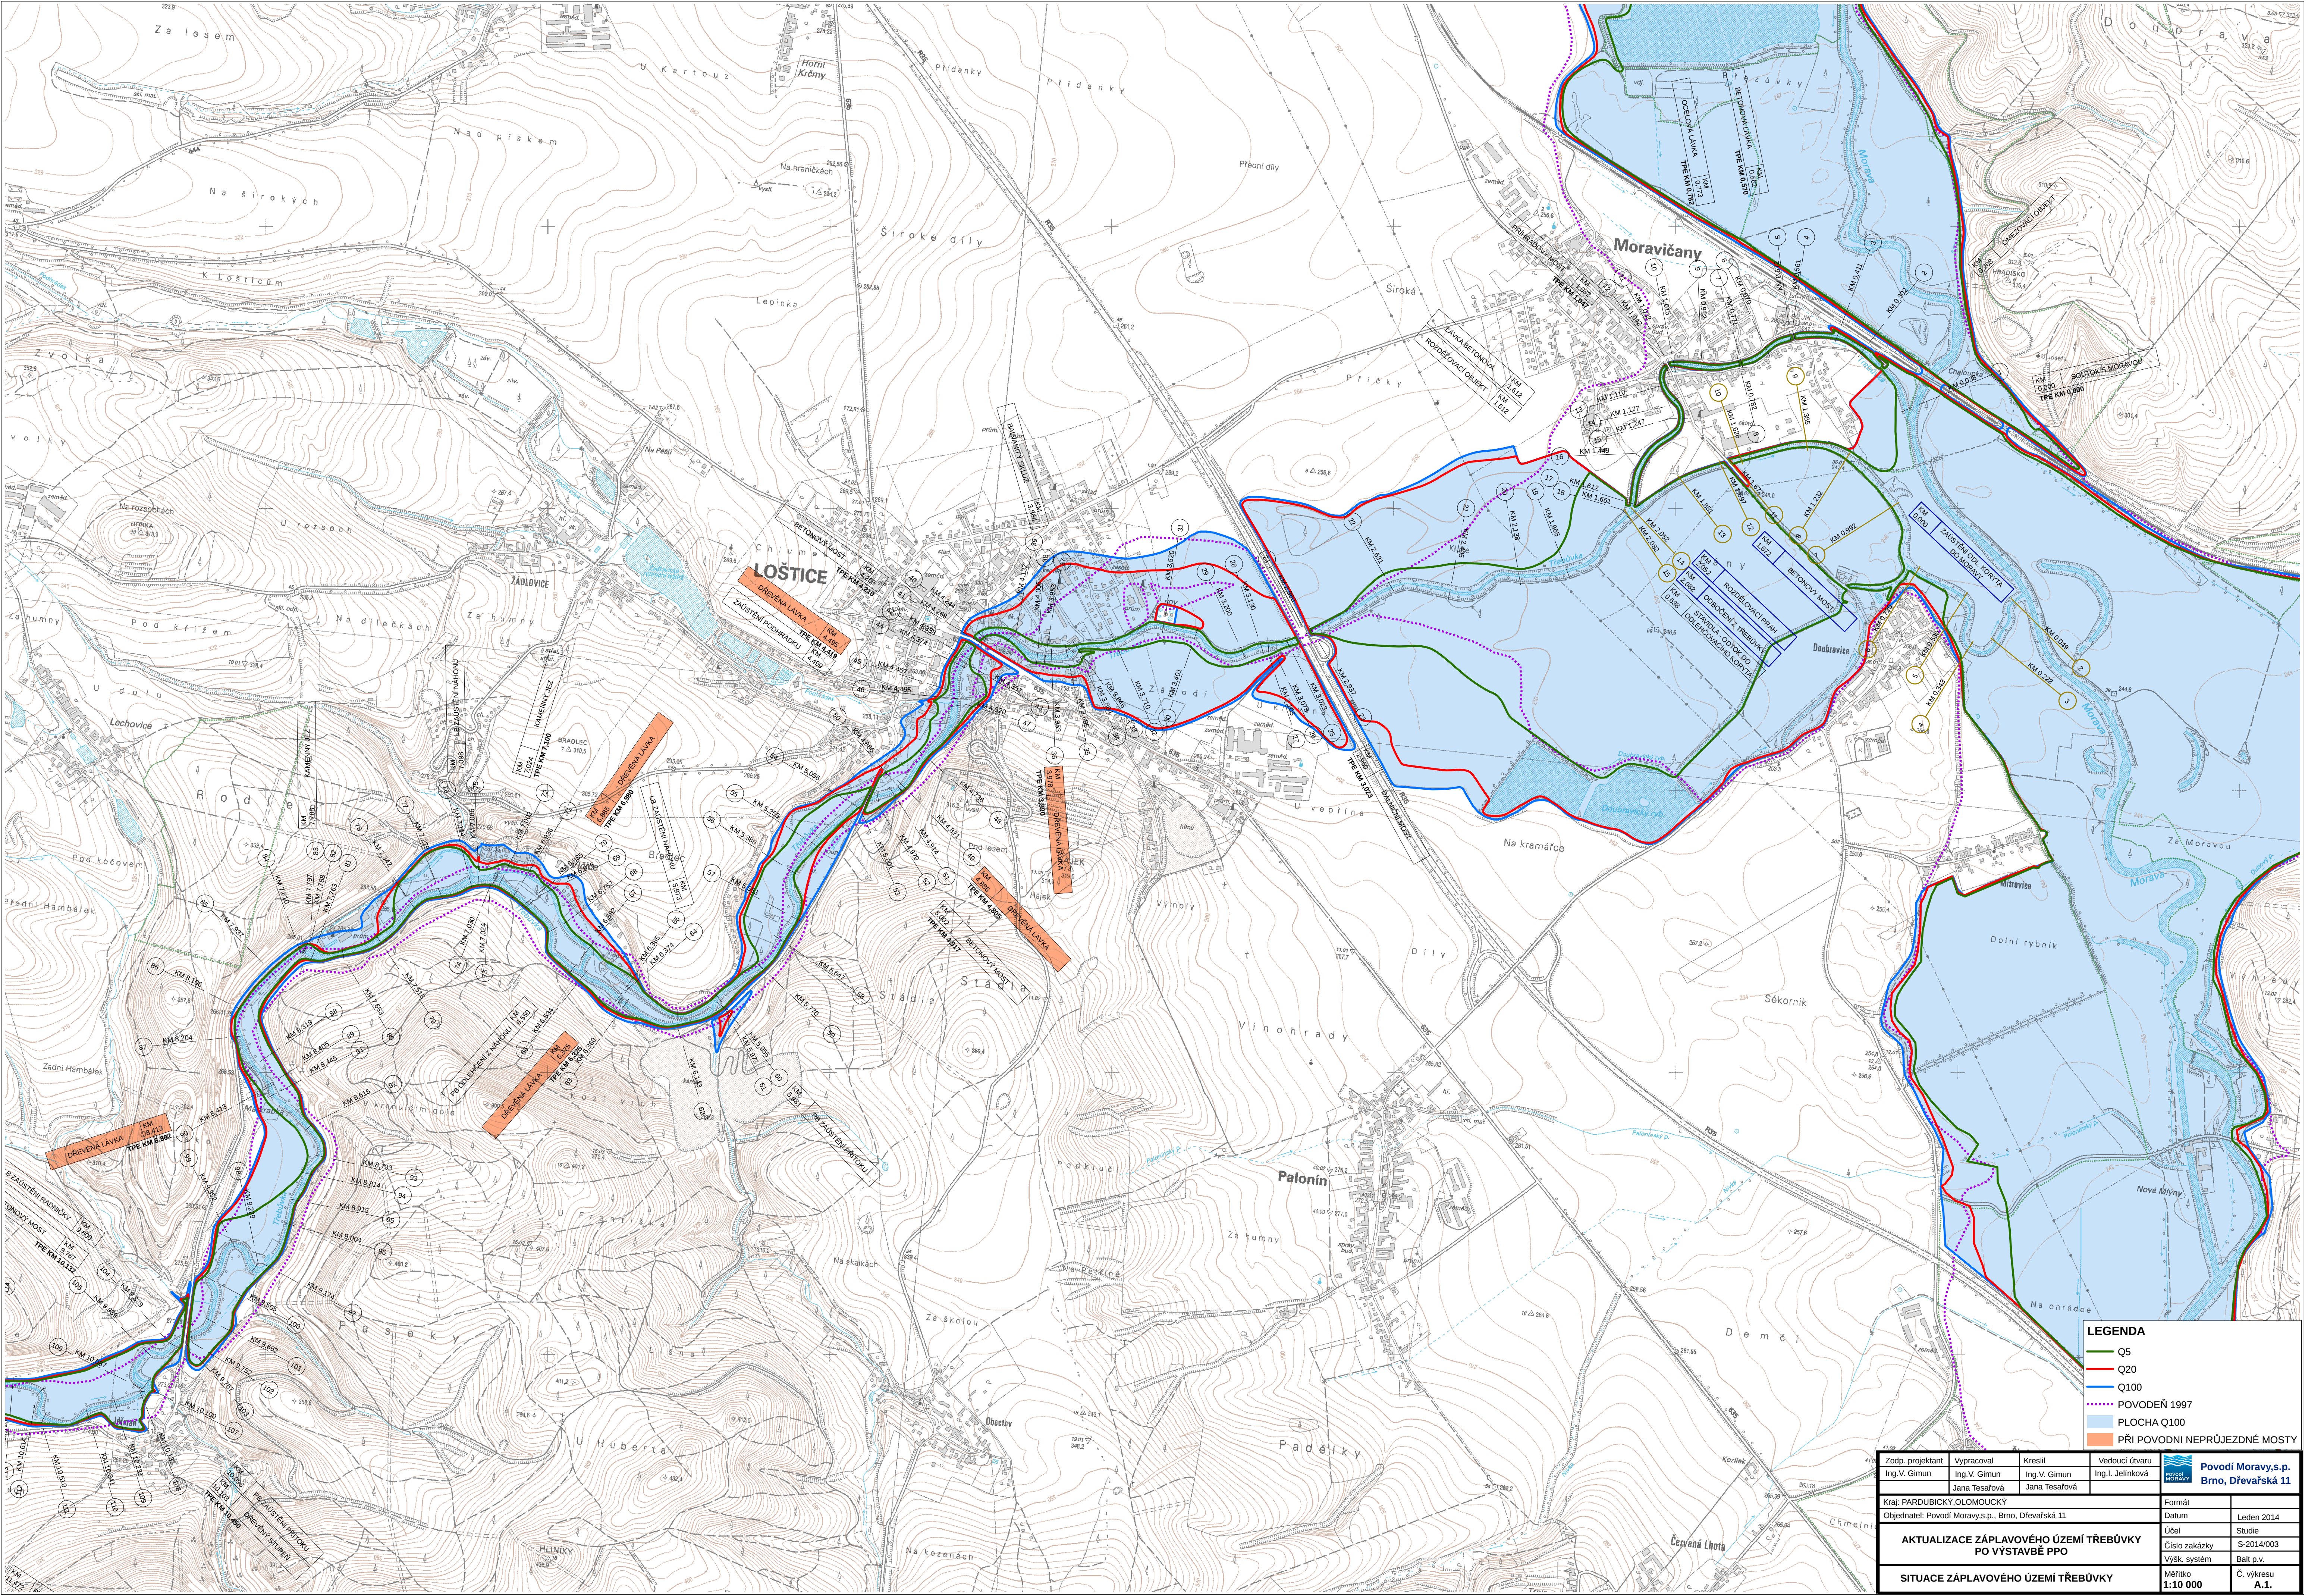

LEGENDA

Q5

Q20

Q100

POVODEŇ 1997

PLOCHA Q100

PŘI POVODNI NEPRŮJEZDNÉ MOSTY

Zodp. projektant Ing.V. Gimun		Vyracoval Ing.V. Gimun Jana Tesařová		Kresil Ing.V. Gimun Jana Tesařová		Vedoucí útvaru Ing.I. Jelínková			Povodí Moravy,s.p. Brno, Dřevařská 11
Kraj: PARDUBICKÝ, OLOMOUCKÝ									
Objednatel: Povodí Moravy,s.p., Brno, Dřevařská 11									
AKTUALIZACE ZÁPLAVOVÉHO ÚZEMÍ TŘEBŮVKY PO VÝSTAVBĚ PPO									
SITUACE ZÁPLAVOVÉHO ÚZEMÍ TŘEBŮVKY									
Měřítko 1:10 000								Č. výkresu A.1.	