


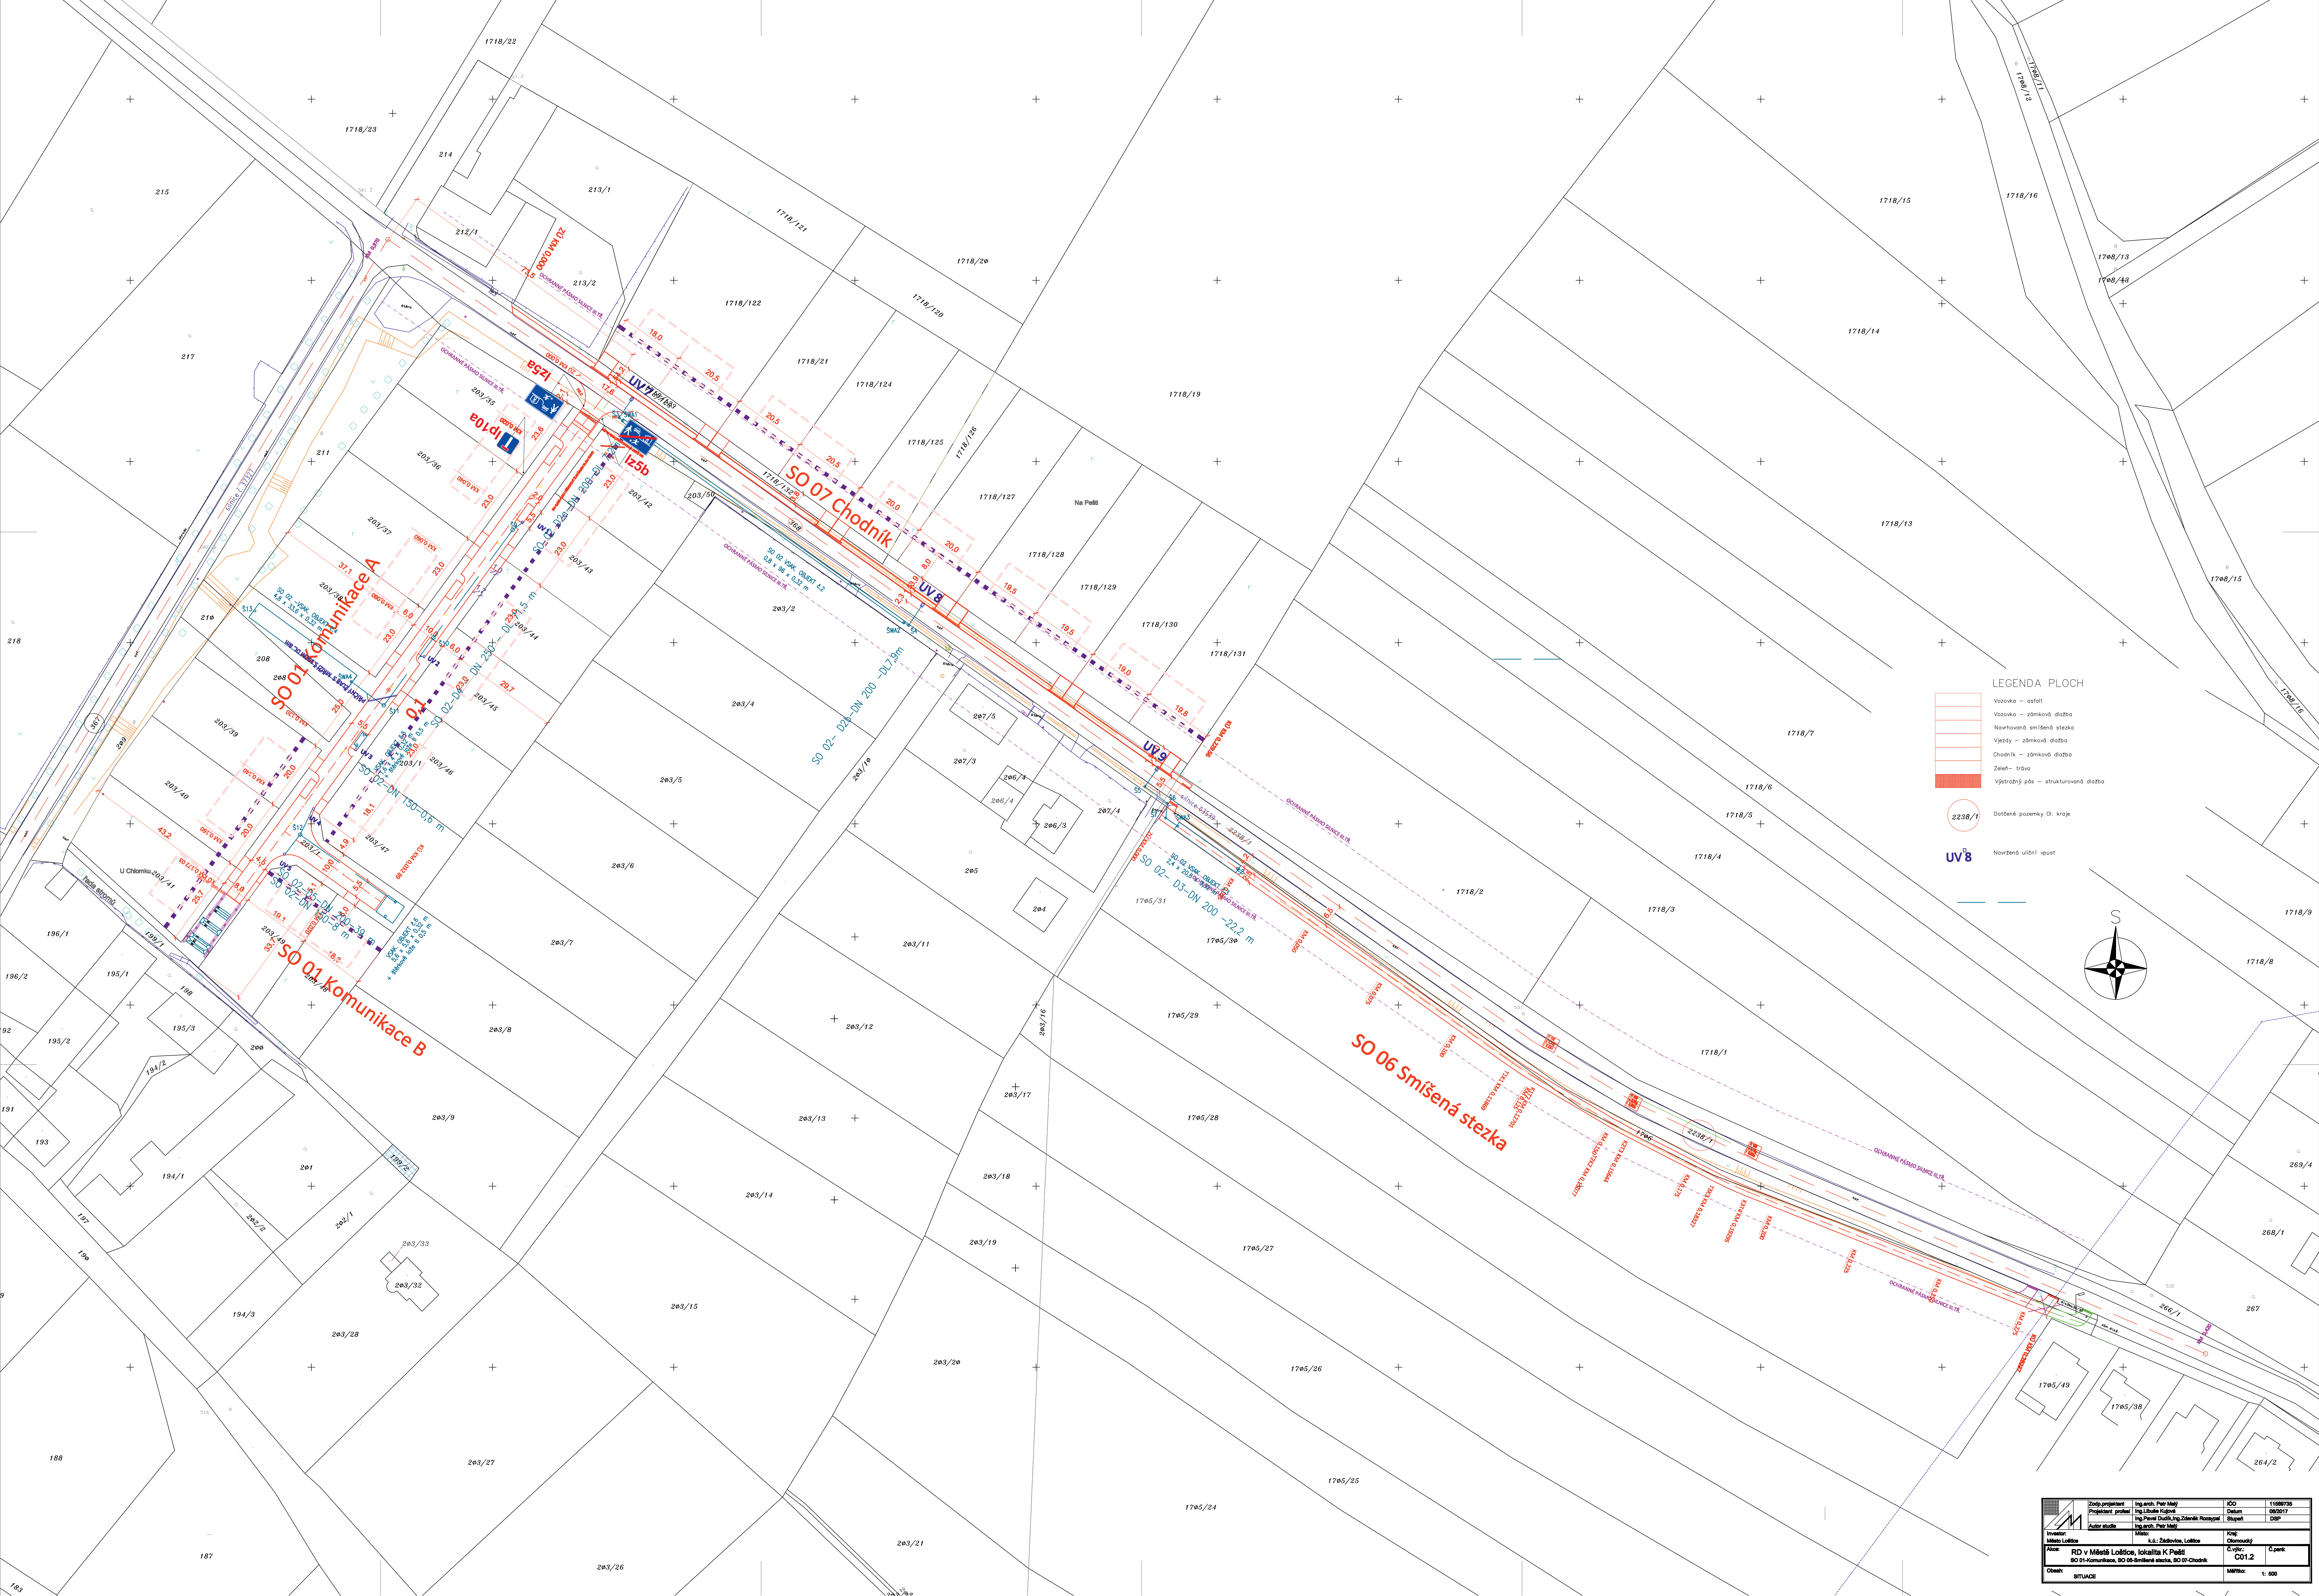


LEGENDA PLOCH

- Vozovka – asfalt
- Vozovka – zámková dlažba
- Navrhovaná smíšená stezka
- Vjezdy – zámková dlažba
- Chodník – zámková dlažba
- Zeleň – tráva
- Výstražný pás – strukturovaná dlažba

2238/1 Dotčené pozemky Ol. kroje

UV8 Navržená uliční vpusť

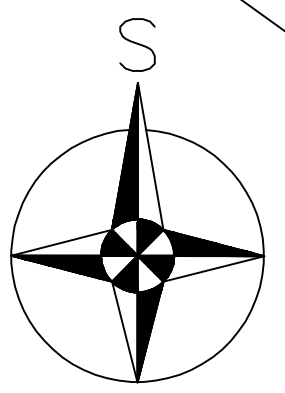

	Zodp. projektant	Ing. arch. Petr Malý	Číslo	11090726
	Projektant, projekt	Ing. Ladislav Křížek	Datum	06/2017
Investor	Mesto Loštice	Mesto	Objekt	RD v Městě Loštici, lokalita K Peřl
	Mesto	Ing. Pavel Čadež, Ing. Zdeněk Roznyal	Stupeň	ČP
Autor studie	Ing. arch. Petr Malý	Ing. arch. Petr Malý	Č. výt.	Č. 01.2
			Č. 01.2	Č. 01.2
Číslo		SITUACE		Měřítko 1: 500