


SITUACE TRVALÉHO DOPRAVNÍHO ZNAČENÍ - km 0,600 - 0,820

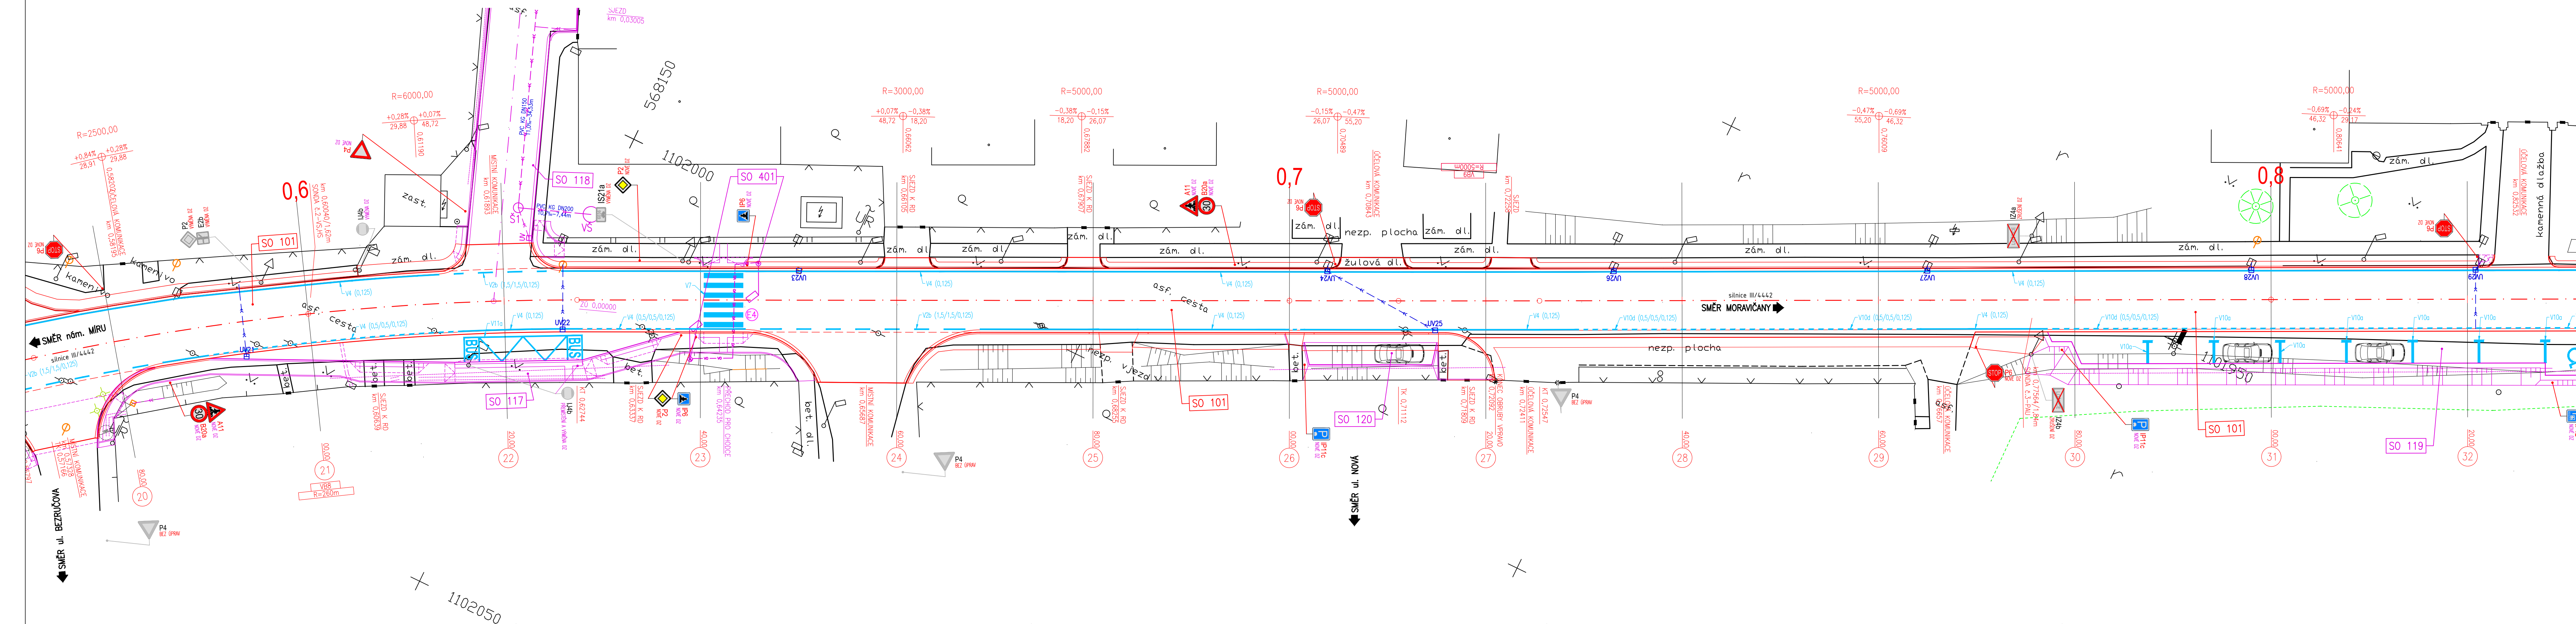


LEGENDA ČAR
LEGENDA ČAR STÁVAJÍCICH POLOHOVIS

POLOHOVIS
SVAHOVÁNÍ
ZÁBRADÍ
STÁVAJÍCÍ BRÁNA / BRANKA
OPLOČENÍ - TYP 1
OPLOČENÍ - TYP 2

LEGENDA ČAR

OSA SILNICE
HRANICE VYMEZUJÍCÍ STAVEBNÍ ÚPRAVY SILNICE III/4442
SVISLÉ DOPRAVNÍ ZNAČENÍ
NOVÉ VODOROVNÉ DOPRAVNÍ ZNAČENÍ

LEGENDA ČAR NAVAŽUJÍCÍ STAVBY (SLOUŽÍ POUZE JAKO PODKLAD, NEMUSÍ SE JEDNAT O KONEČNOU VERZI):
"III/4442 ul. Moravičanská, Loštice" (ŘEŠENO SAMOSTATNOU DOKUMENTACÍ, INVESTOR MĚSTO LOŠTICE)
HRANICE VYMEZUJÍCÍ NOVÉ VEDENÍ KOMUNIKACÍ PRO PĚŠÍ A PODÉLNÝCH STÁNÍ
STAVEBNÍ OBJEKT NAVAŽUJÍCÍ STAVBY
SVISLÉ DOPRAVNÍ ZNAČENÍ ŘEŠENÉ V RÁMCI NAVAŽUJÍCÍ STAVBY

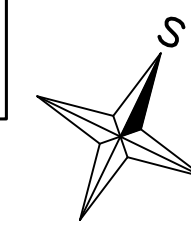

HLAVNÍ PROJEKTANT MSS-projekt s.r.o. SÍDLO: MICHELSKÁ 580/63, 141 00 PRAHA 4 - MICHE POŠTOVÁ: ŽEROTINOVA 992, 755 01 VSETÍN TEL.: +420 571 415 366 F.: 26849836 DIČ: CZ26849836		INVESTOR SSOK, p.o. LIPENSKÁ 753/120 779 00 OLOMOUC  SPRÁVA SILNIC OLOMOUCKÉHO KRAJE	
HLAVNÍ INŽENÝR PROJEKTU ING. MARTIN MYNÁŘÍK	ING. MILAN KOŇÁŘ	PROFES	
ZODPOVĚDNÝ PROJEKTANT Bc. JAROSLAV MARTINEC	ING. MARTIN MYNÁŘÍK		
KONTROLOVAL MÍSTO STAVBY	K.Ú. LOŠTICE [686883], k.ú. MORAVIČANY [698610]		
NÁZEV STAVBY III/4442 Loštice - ul. Moravičanská			
NÁZEV PROJEKTOVÉ ČÁSTI B - SOUHRNNÉ ŘEŠENÍ STAVBY		STUPĚŇ DSP - PDPS	
NÁZEV OBJEKTU		DATUM 10 / 2020	
		FORMÁT 6 x A4	
		MĚŘÍTKO 1 : 250	
		Č. ZAKÁZKY 2024K00025	
NÁZEV ČÁSTI DOKUMENTACE OBJEKTU		ČÁST B	OBJEKT PARE
NÁZEV PŘÍLOHY SITUACE TRVALÉHO DOPRAVNÍHO ZNAČENÍ - km 0,600 - 0,820		Č.	Č. PŘÍLOHY B.16