


REKONSTRUKCE ULICE SÍDLIŠTĚ, LOŠTICE
SITUACE POZEMNÍ KOMUNIKACE (1. ČÁST) M 1:250

LEGENDA:

- Povrch komunikace - asfaltbetonový kryt na podkladních vrstvách původní vozovky (dálešně provedení nové konstrukční skladby včetně podkladních vrstev)
- Povrch parkovacích stání - žulová kostka 10 / 10 do lože z drobného drceného kaméniva
- Povrch chodníků - betonová dlažba 200 x 200 x 60 mm, přírodní barva betonu, s fázílou
- Povrch staroviř pro kontejnery - betonová dlažba 200 x 200 x 60 mm, přírodní barva betonu, s fázílou
- Přírodní barva betonu, s fázílou
- Signalizní a varovné pásy v chodníku - betonová dlažba 100 x 200 x 60 mm, barva červená, s fázílou
- Signalizní a varovné pásy ve sjezdech - betonová dlažba 100 x 200 x 60 mm, barva červená, s fázílou
- Signalizní a varovné pásy v jezdeckých - betonová dlažba 100 x 200 x 60 mm, barva červená, s fázílou
- Povrch chodníků (stávající dlažby) - předklázení původní dlažby
- Povrch sjezdů (stávající dlažby) - předklázení původní dlažby
- Rekulivace stávajících zpevněných povrchů zatravněním
- Posun oplotení kolem dětského hřiště
- Silniční obrubník + přídlažba - jednořádek žulové kostky drobné v bet. loži
- Silniční obrubník (bez přídlažby)
- Přídlažba mimo obrubníky - jednořádek žulové kostky drobné v bet. loži
- Uliční vpusť s přípojkou

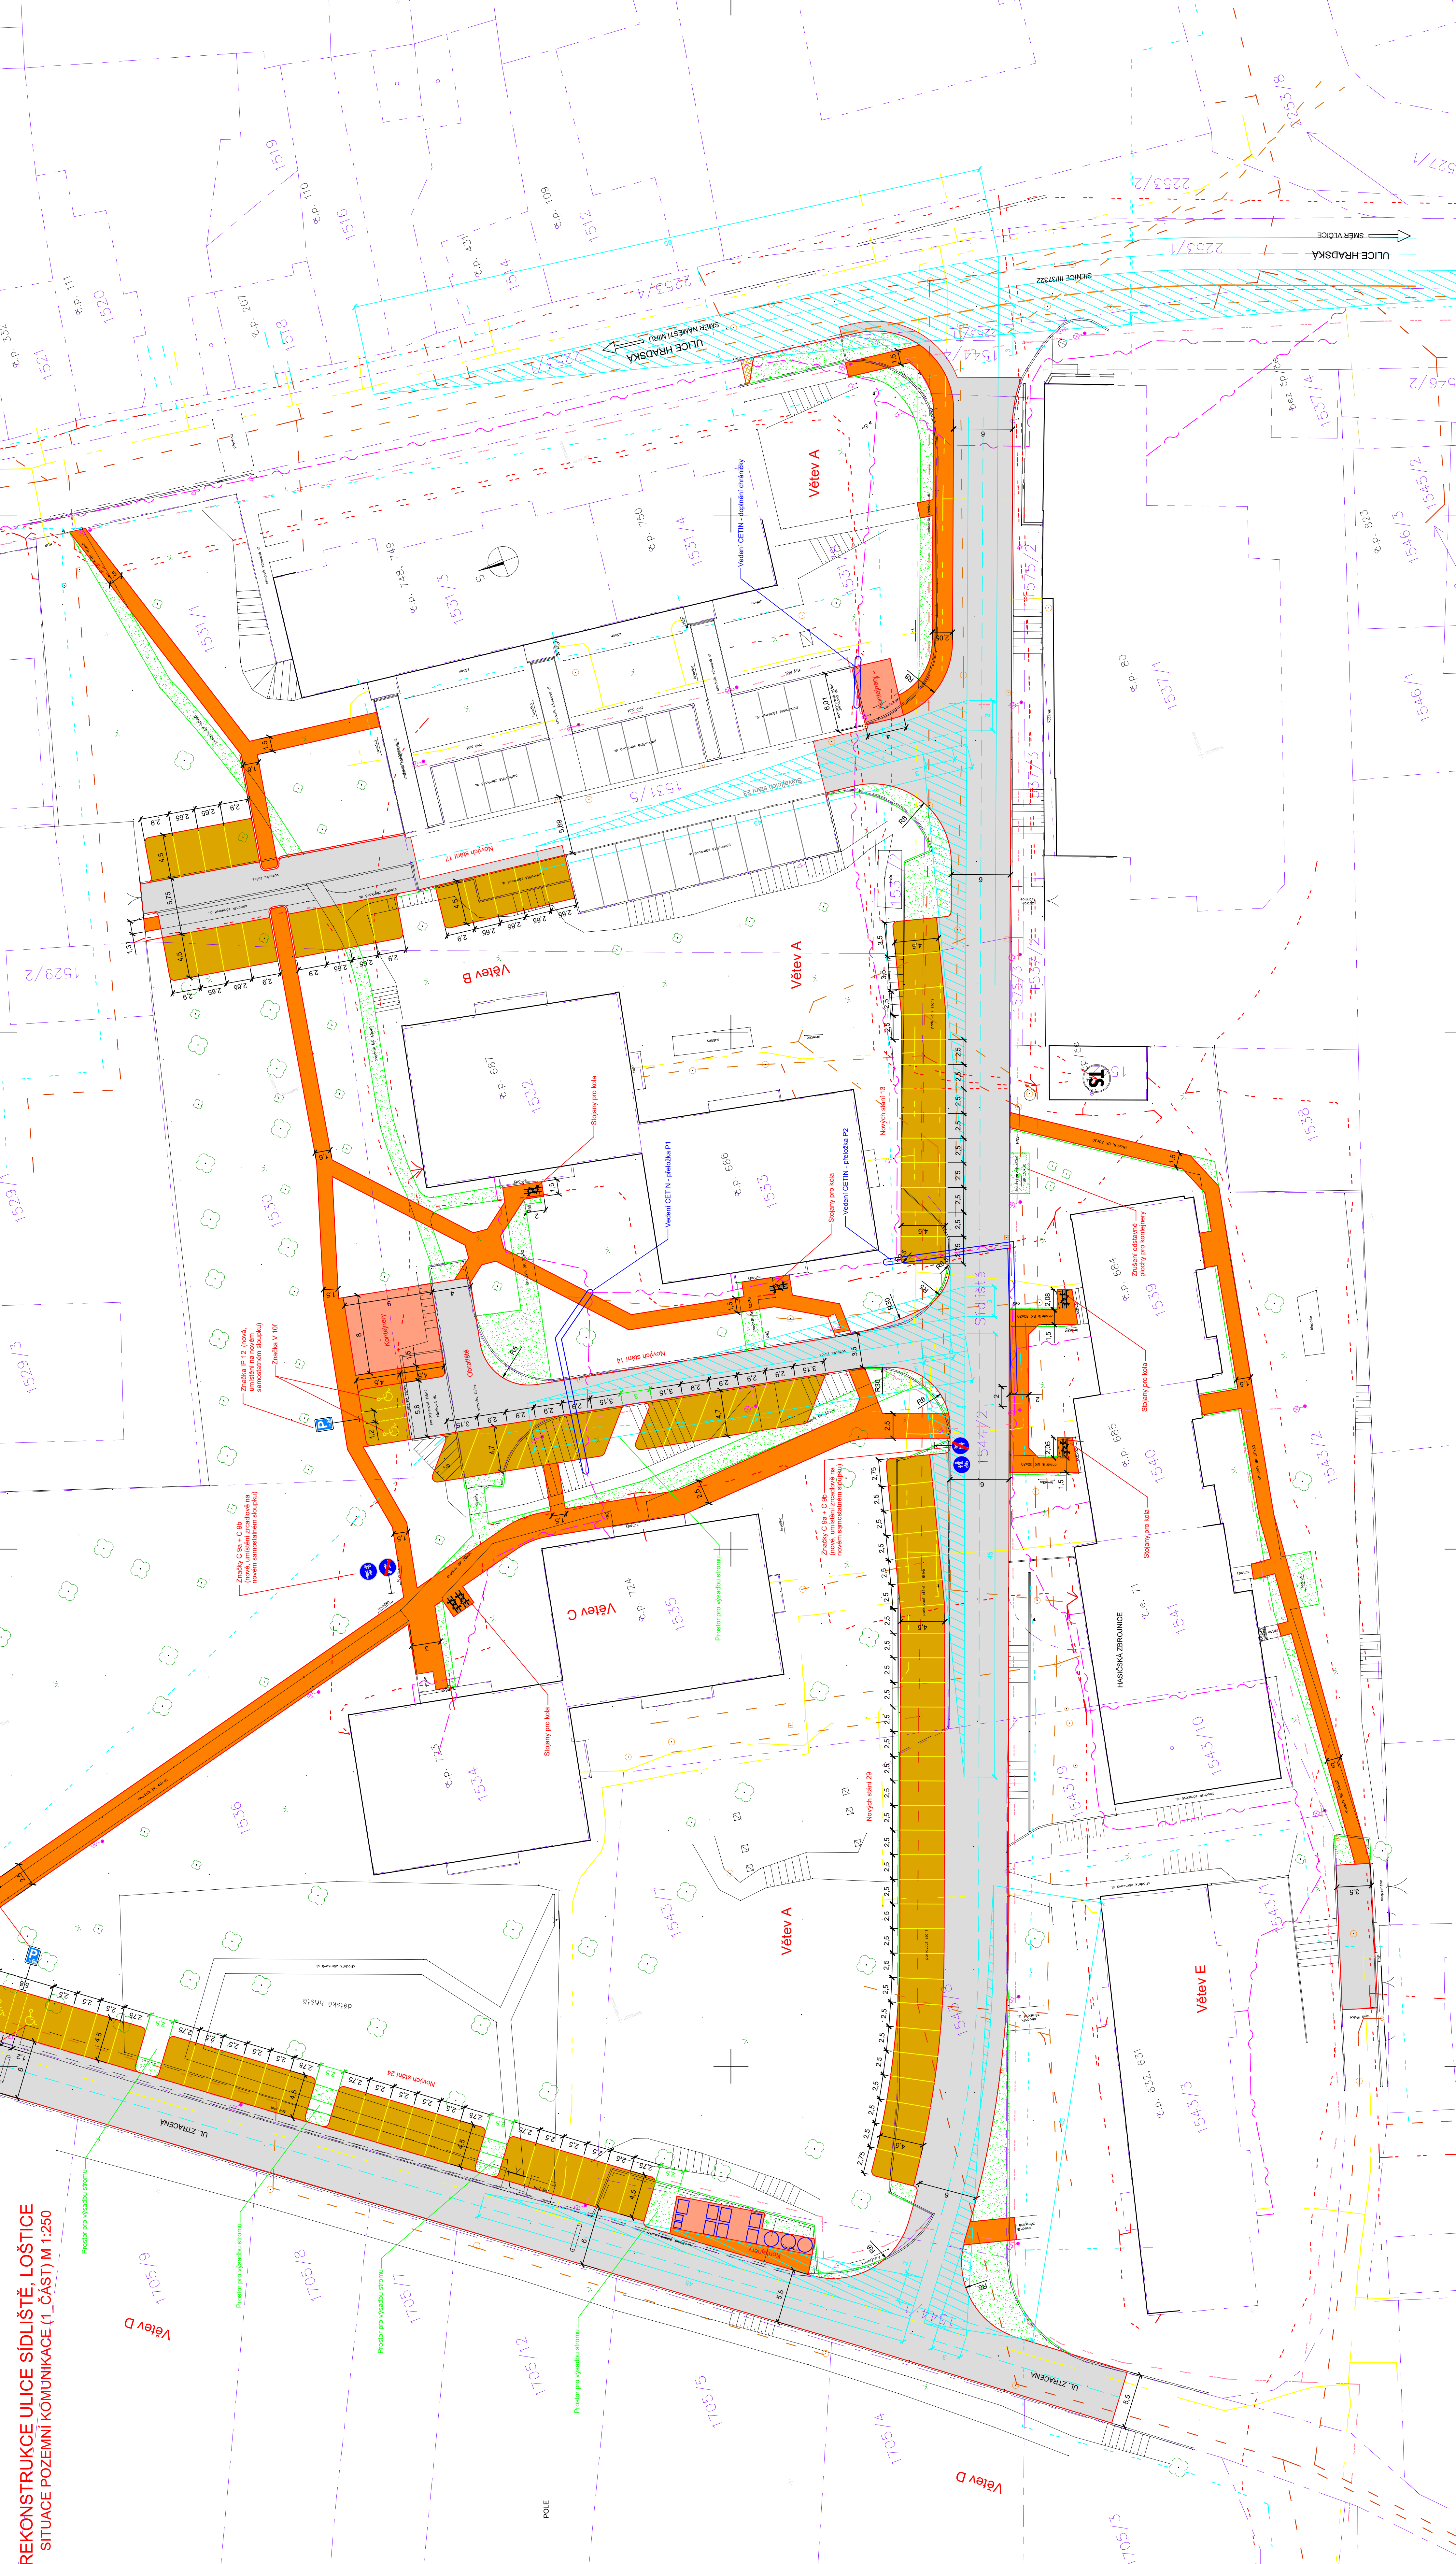

NÁVRH VPRACOVAN ING. TOMÁŠ TUŽÍN	ZODPOVĚDNÝ PROJEKTANT ING. TOMÁŠ TUŽÍN	ZHOTOVITEL ING. TOMÁŠ TUŽÍN
KRAJ - OLOMOUCKÝ	OBEC - LOŠTICE	AUTORIZOVANÝ PRŮBĚH ČÍSLO ZÁKAZKY 15/0223
OBJEDNATEL - MĚSTO LOŠTICE, NÁMĚSTÍ MÍRU 66/1, LOŠTICE	AKCE Rekonstrukce ulice Sídliště, Loštice	STAVĚNÍ OBJEKT SO 101 Oprava komunikace
		Dokumentace společ. povolení
		MĚŘÍTKO 1:250
		PŘÍLOHA Situace pozemní komunikace (1. část)