


PŘEHLEDNÁ SITUACE STAVBY




14-12-2019

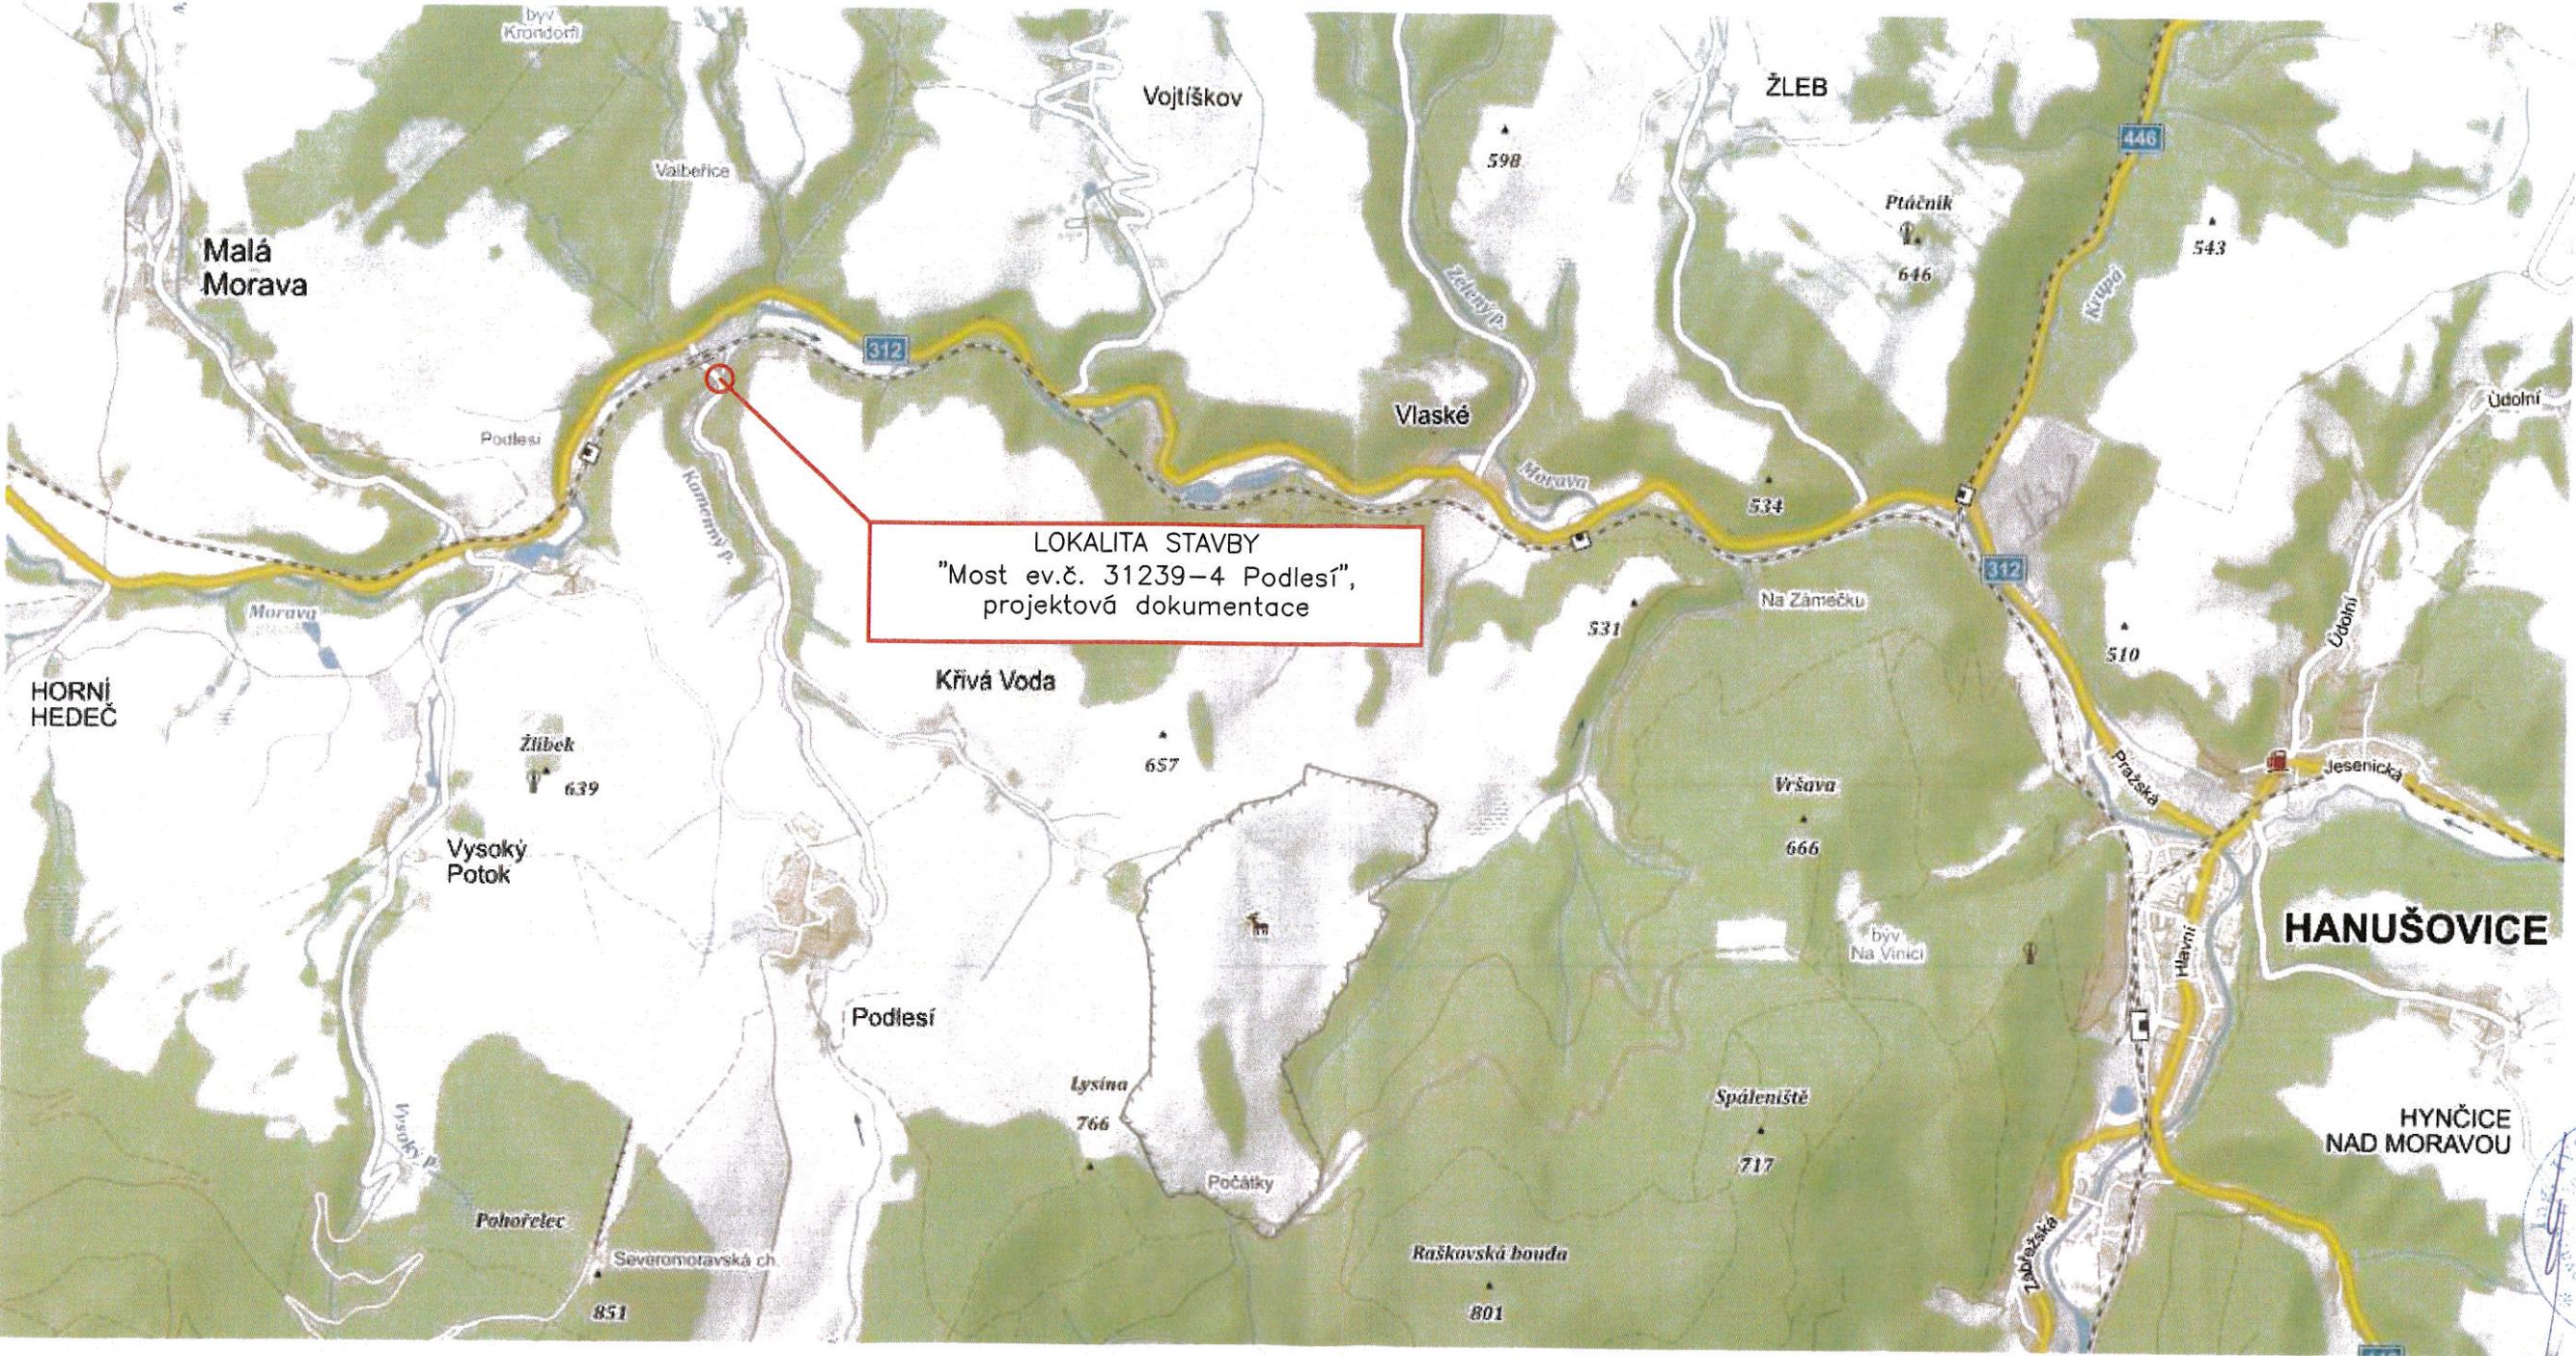

SOUŘADNICOVÝ SYSTÉM: S-JTSK
VÝŠKOVÝ SYSTÉM: BpV

ZMĚNA		DATUM	PROVEDL		PODPIS	
ZODPOVĚDNÝ PROJEKTANT		VYPRACOVAL		KONTROLOVAL		
ING. PROKOP IVO		ING. ZEMÁNEK TOMÁŠ		ING. PROKOP IVO		
						
INVESTOR				SPRÁVA SILNIC OLOMOUCKÉHO KRAJE, p.o.		
STAVBA				Most ev.č. 31239-4 Podlesí, projektová dokumentace		
				B CELKOVÁ SITUACE		
OBSAH PŘÍLOHY				PŘEHLEDNÁ SITUACE STAVBY		
				B C E L K O V Á S I T U A C E		
				S T A V B A		
				I N V E S T O R		
				D A T U M		
				F O R M Á T		
				M Ě Ř Í T K O		
				S T U P E Ň		
				Č Í S L O Z A K Á Z K Y		
				Č Í S L O P Ř Í L O H Y		
				Č Í S L O P A R É		
				01		
				4		

MĚŘÍTKO 1:100

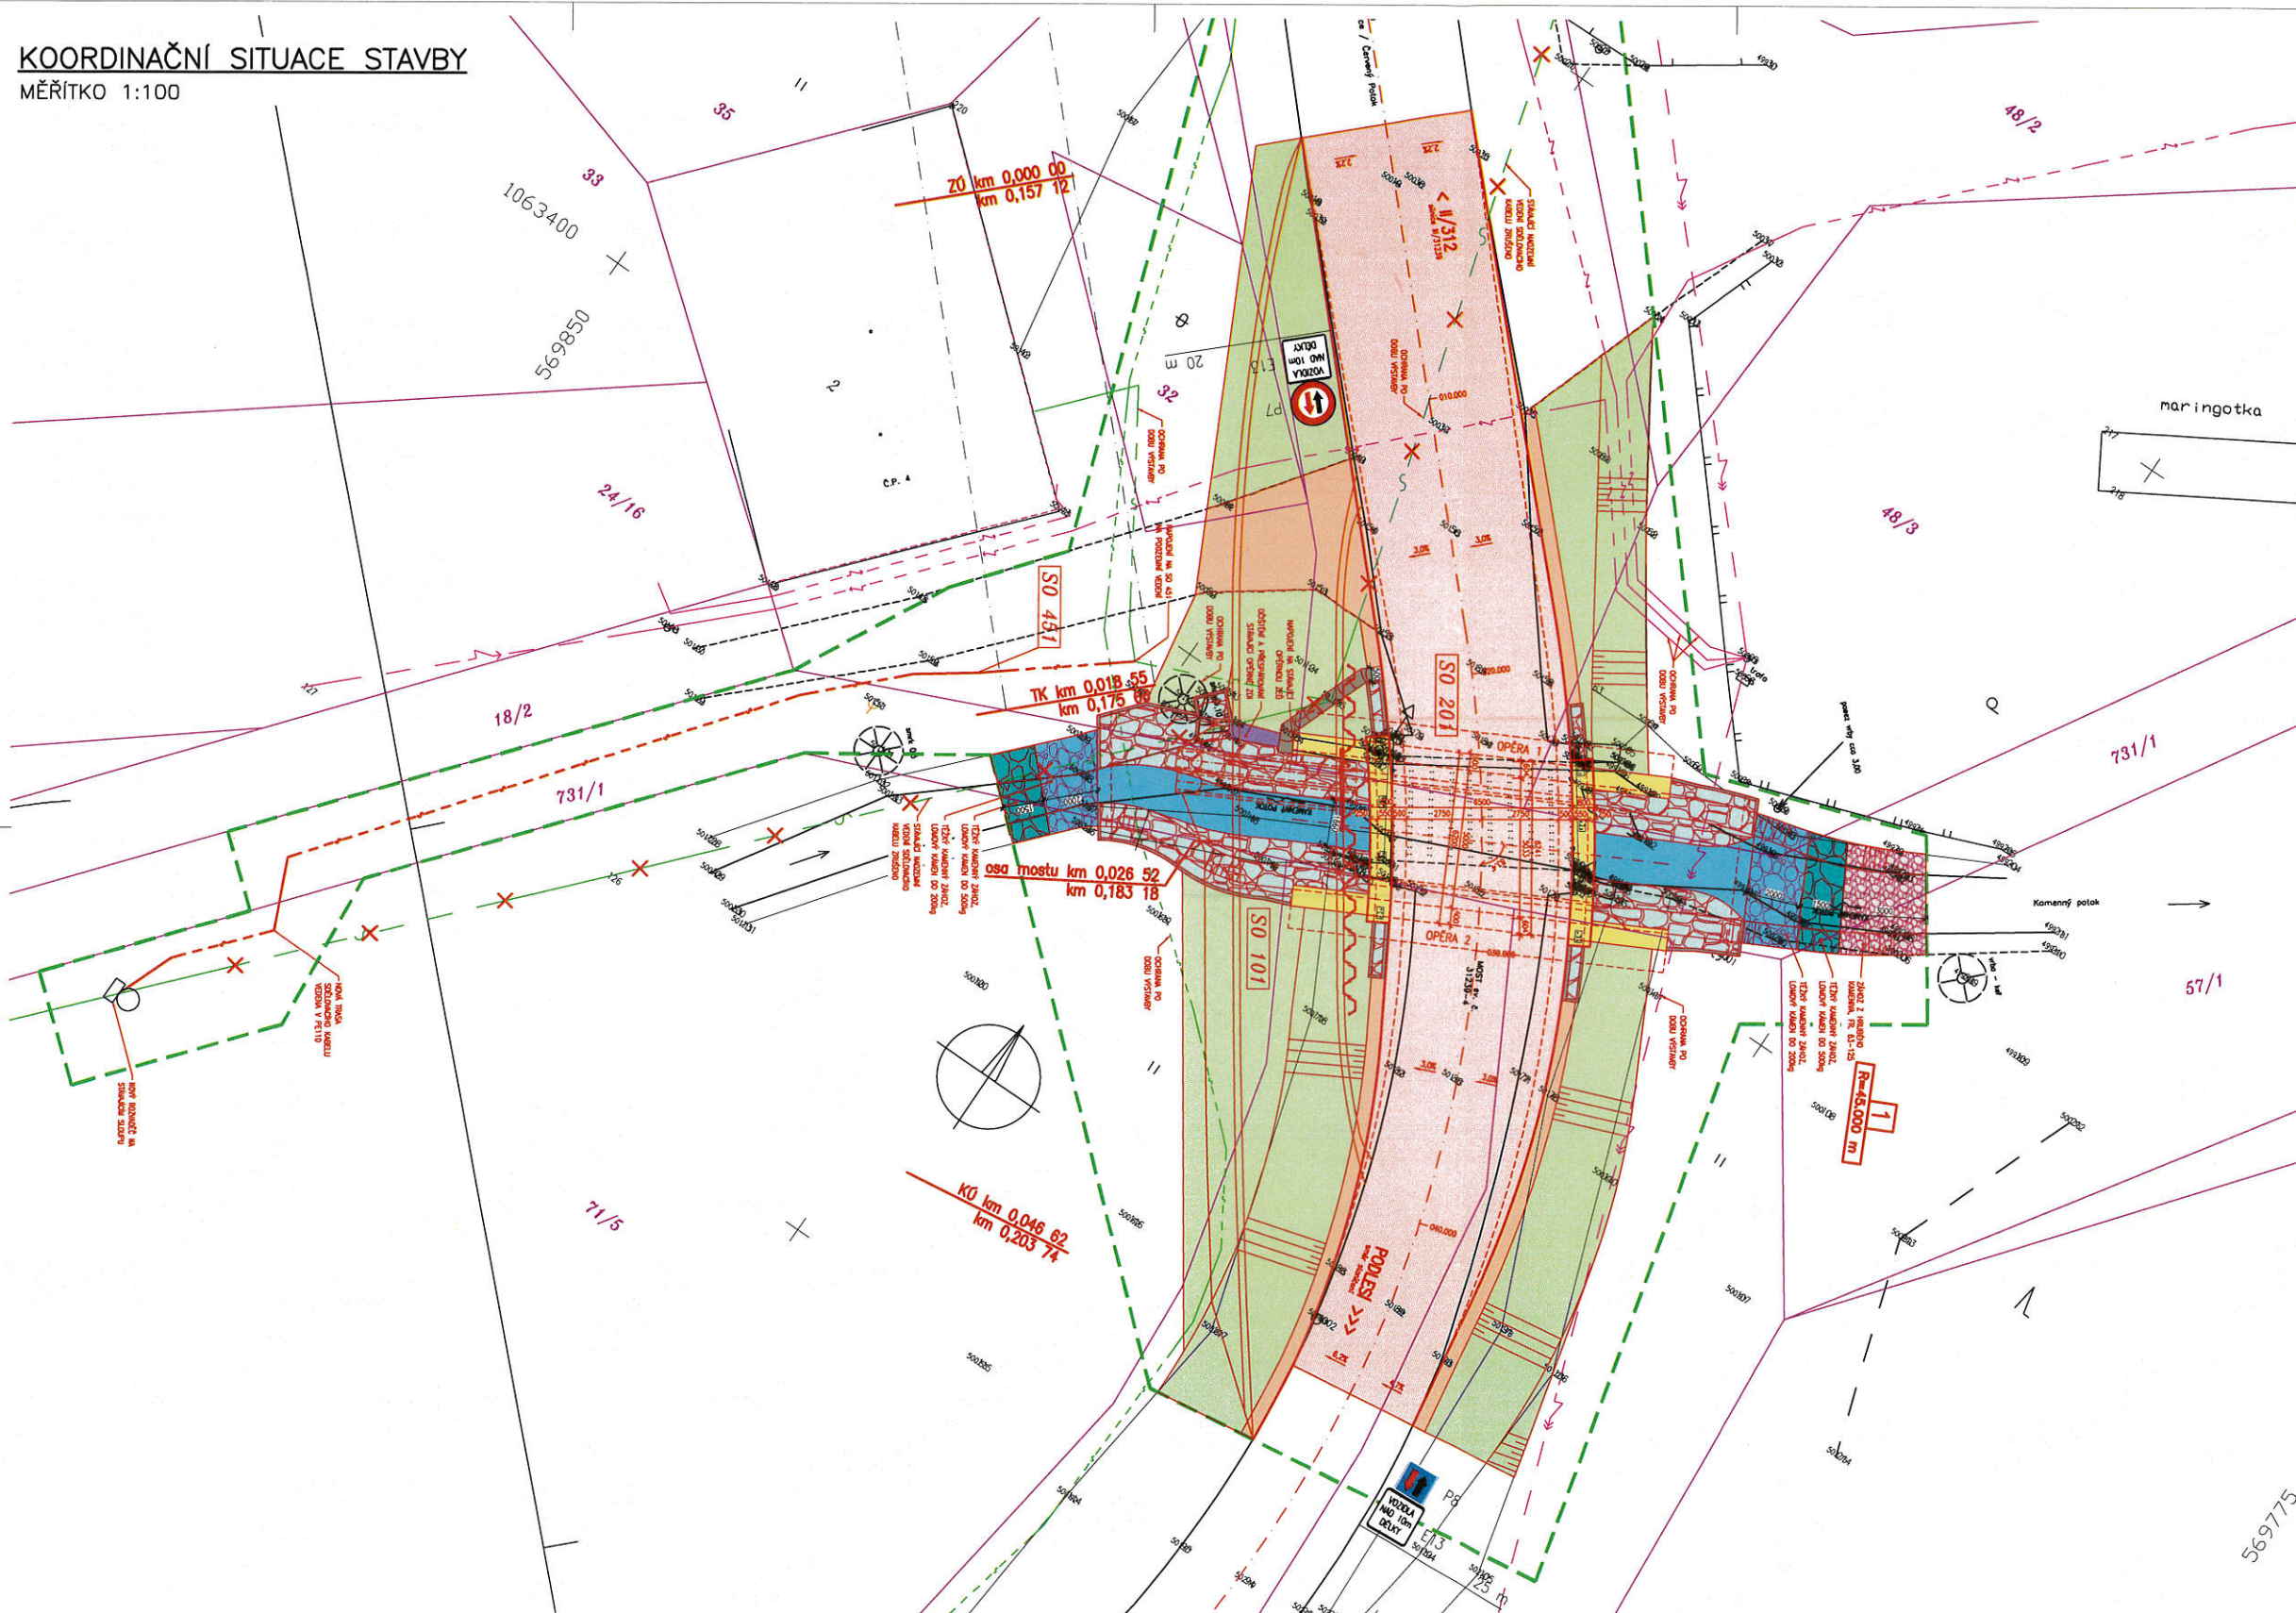

SO 101 DOPRAVNĚ INŽENÝRSKÉ OPATŘENÍ

SO 201	MOST
--------	------

SO 451	PŘELOŽKA SĎĚLOVACÍHO VEDENÍ
--------	-----------------------------

LEGENDA PLOCH:

- LEGENDA - PLOŠTI:**
-  VOZOVNA - ASFALTOVÝ KOBEREČ
 -  NEZPEVNĚNÉ KRAJNICE - ASFALTOVÝ REZKALÁT
 -  SVĚTLÝ NÁSTŘÍP - DRUHOSLOVNÁ A TŘETIHNĚVNÍ
 -  OPRAVA PORUCHY - KAMENNÁ SPÁROVÁNÍ GLAZÚR A BETONU
 -  ŽE BRÁNY
 -  DOLNÍ
 -  OPRAVA PORUCHY - VĚTŠÍ PLÁSTOVÉ KAMENY DO BETONU S PROSTŘEDKOVÁNÍ
 -  OPRAVA PORUCHY - VĚTŠÍ KAMENNÝ JÁZOV DO SOŠKY
 -  OPRAVA PORUCHY - VĚTŠÍ KAMENNÝ JÁZOV DO SOŠKY
 -  OPRAVA PORUCHY - JÁZOV Z HLUBŠÍHO KAMENNÁ DR. 64-138
 -  OPRAVA PORUCHY - OČISTĚNÍ A PŘESPÁROVÁNÍ
-  OKNO STAVBY

FRANCE PARCEL | *unpublished album*

- 123/4
- ORIENTAČNÝ ZÁKRES
PARCELNÉ ČÍSLO
- STRMÝ LÍSTNATÝ/JEHLIČNATÝ
- KOMUNIKACE, CESTA, VOZOVCE
- MOST, ZÍDKA
- ORŇOVANÝ PLOT
- ZVÝ PLOT

----- ROZHAN KULTUR
LEGENDA SÍTI:

- LEGENDA:**
- — — — — VEDENÍ VN — MOZDŽNÍ (ZE ZÁVĚRŮ)
 - — — — — VEDENÍ NN — MOZDŽNÍ (ZE ZÁVĚRŮ)
 - — — — — VEDENÍ NN — POZEMNÍ (Z PODKLADU)
 - — — — — SODLŮVACÍ VEDENÍ — CETN, MOZDŽNÍ (ZE ZÁVĚRŮ)
 - — — — — SODLŮVACÍ VEDENÍ — CETN, POZEMNÍ, ZMĚŘENÝ PRŮBĚH OPTICKÉHO KABELU
 - — — — — HOPE TRUBKY NEBO SOUBŮH OPTICKÉHO A METALICKÉHO KABELU (Z PODKLADU)
 - — — — — SODLŮVACÍ VEDENÍ — CETN, POZEMNÍ, ZMĚŘENÝ PRŮBĚH METALICKÉHO KABELU (Z PODKLADU)

POZNÁMKA:
- UVEDENÉ VZDÁLENOSTI SMYSLU DOPRAVNÍHO ZNAČENÍ JSOU VZTAŽENY BODU KŘIŽENÍ S VODOTEČÍ A JSOU ORIENTOVANÉ

SOUŘADNICOVÝ SYSTÉM. S-JTSK
VÝŠKOVÝ SYSTÉM. BcV

ZMĚNA	DATUM	PROVEDL	PODPIS
ZODPOVĚDÍ PROJEKTANT	VYPRACOVAL	KONTROLOVAL	
ING. PRŮPŘ. ST.	ING. ZEMÁNSKY TOMÁŠ	ING. PRŮPŘ. ST.	
<i>h. křepa</i>	<i>ČOUKAL</i>	<i>h. křepa</i>	
INVESTOR	STAVEBNÍ ÚŘAD: SPRÁVA SILNIC OLOMOUCKÉHO KRAJE, p.o.		
STAVBA	Mst. ev. č. 31239-4 Podleš, projektová dokumentace		
	B CELKOVÁ SITUACE		
OBSAH PŘÍLOHY	STAVBYŇŮD: SÚPERSKÉ DATUM: PROSINEC 2016 FORMÁT: 10A4 MĚŘITNO: 1:100 STUPĚŇ: DSK. PDP. ČÍSLO ZAKÁZKY: PD0068		
OBSAH PŘÍLOHY	ČÍSLO PŘÍLOHY: 02 ČÍSLO PÁNE:		
KORDINAČNÍ SITUACE STAVBY			