


Podrobný podélný profil: M 1:100/100
Rozsah: km 0,00000 - km 0,07903

KRAJ:
KATASTRÁLNÍ ÚZEMÍ:
PARCELY:
DRUH POZEMKŮ:

MORAVSKOSLEZSKÝ
MĚSTO ALBRECHTICE
1423
OSTATNÍ PLOCHA/OSTATNÍ KOMUNIKACE

SKLONOVÉ POMĚRY:

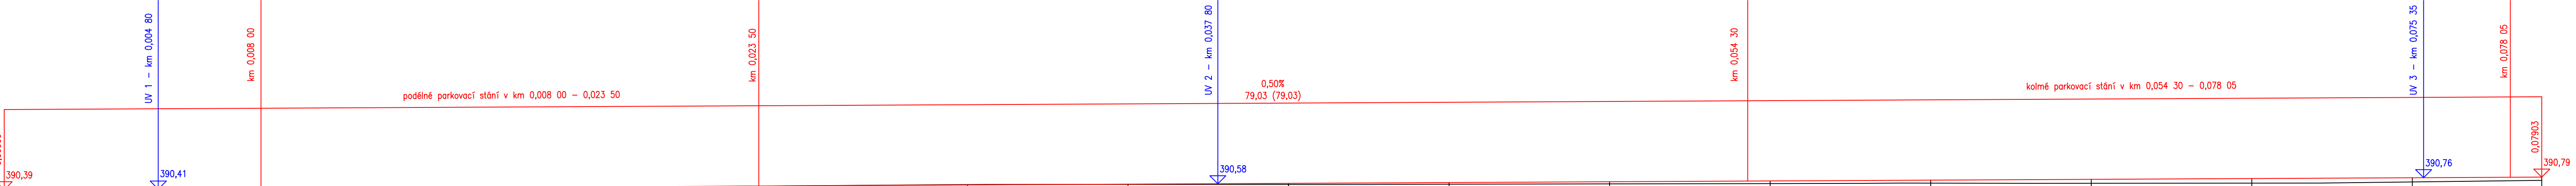


KÓTY NIVELETY:

KÓTY TERÉNU:

SROVNÁVACÍ ROVINA

STANIČENÍ:

VZDÁLENOST PŘ. ŘEZŮ:

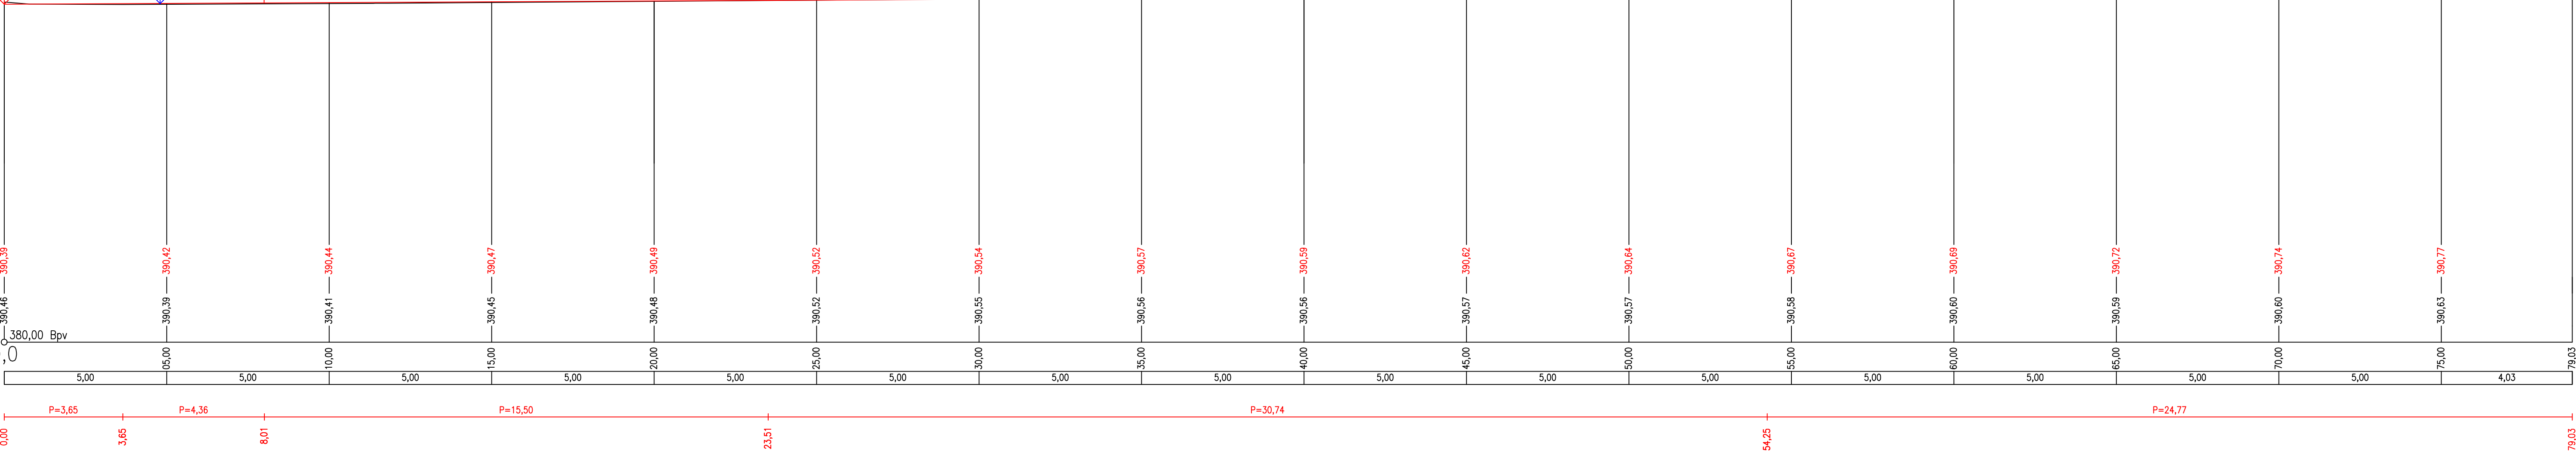

SMĚROVÉ POMĚRY:

Souřadnicový systém: S-JTSK
Výškový systém: B.p.v.

PROJEKTANT <i>Ing. Guřka</i>	KONTROLA <i>Ing. Albrecht</i>	ZODP.PROJEKTANT <i>Ing. Barandovski</i>	Ing. Petr Guřka Projektování dopravních staveb IČ 05251371 Zátor-Loučky 139 79316 Zátor	
INVESTOR: Město Albrechtice, Nám. ČSA 27/10, 793 95, Město Albrechtice				
KRAJ: Moravskoslezský	KATASTR. ÚZEMÍ: Město Albrechtice (693391)			
STAVBA: <i>Parkoviště u Základní umělecké školy, Město Albrechtice</i>			FORMÁT	5xA4
			DATUM	08/2017
			ZAKÁZKA ČÍSLO	ZB01/2016
			STUPEŇ	DSP
OBSAH: <i>Podélný profil stavby</i>			MĚŘITKO : 1:100	ČÍSLO VÝKRESU: 1.2.2.