



Vzorové výkresy parkovací plochy a chodníků
M 1:50

Vzorový řez kolmým parkovacím stáním a chodníkem
M 1:50

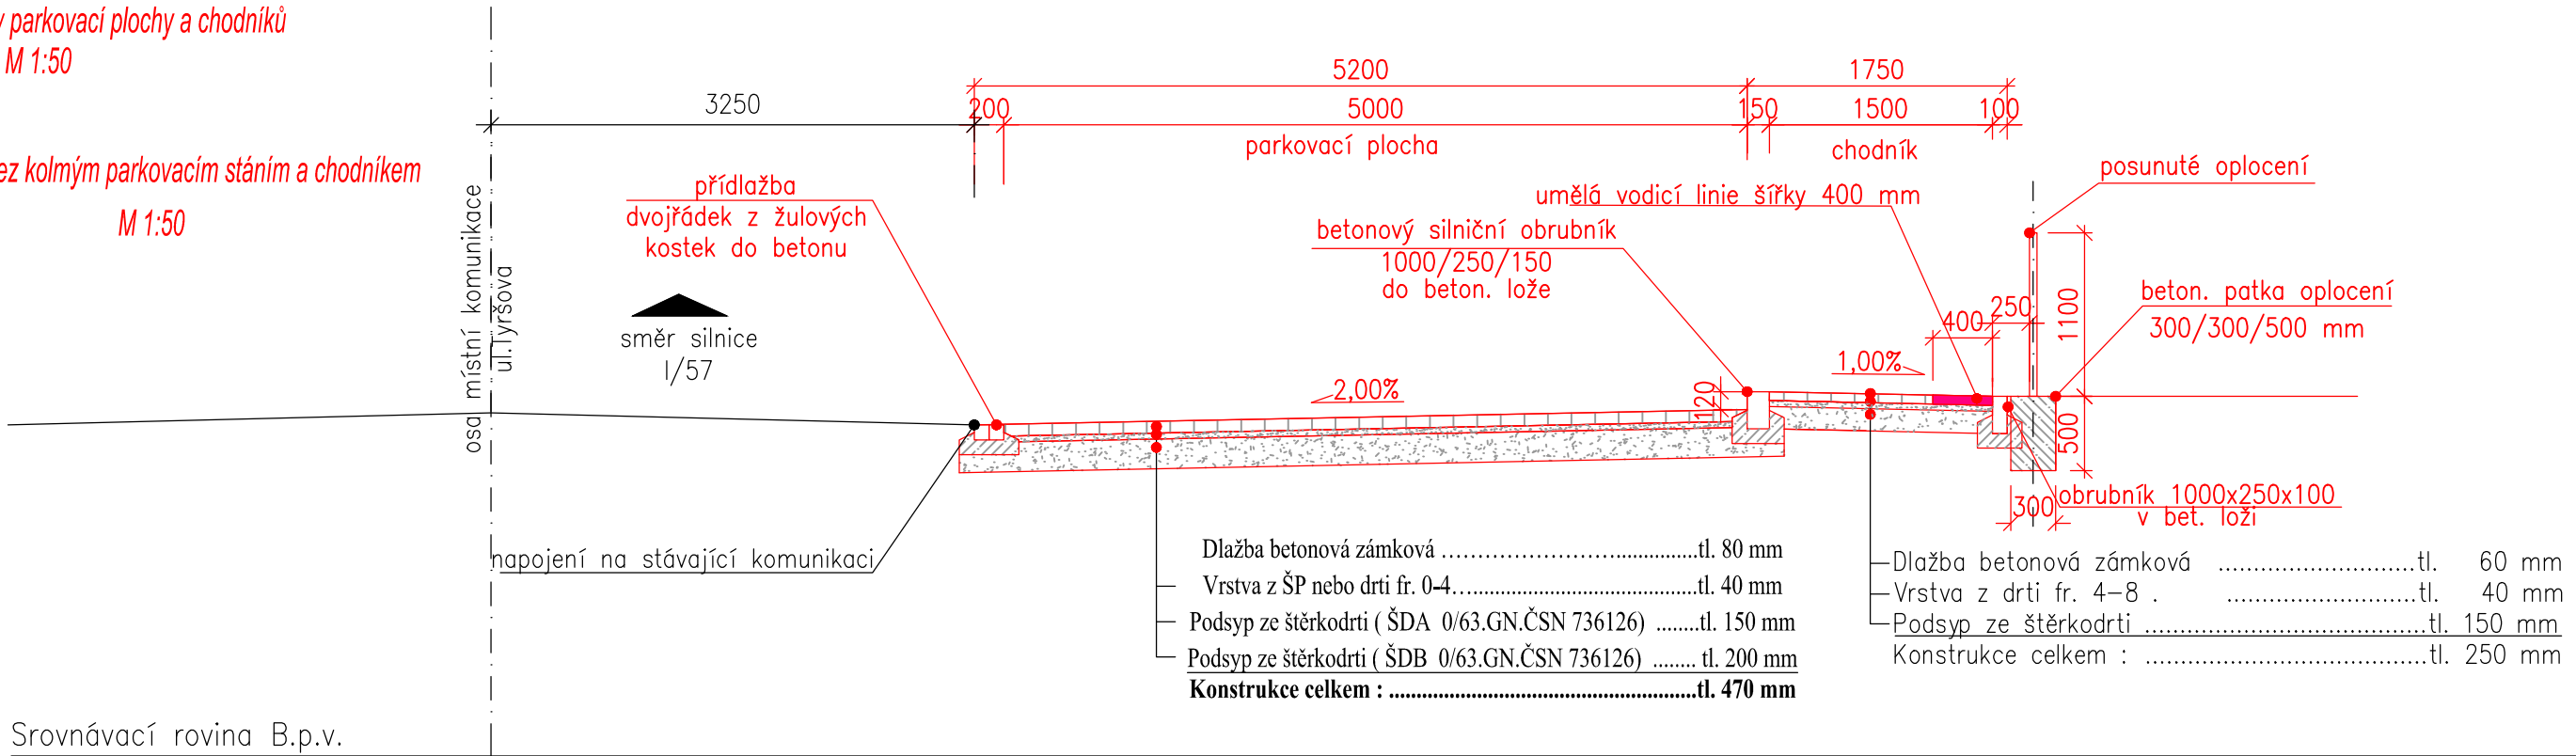

Vzorový řez kolmým parkovacím stáním a chodníkem
M 1:50

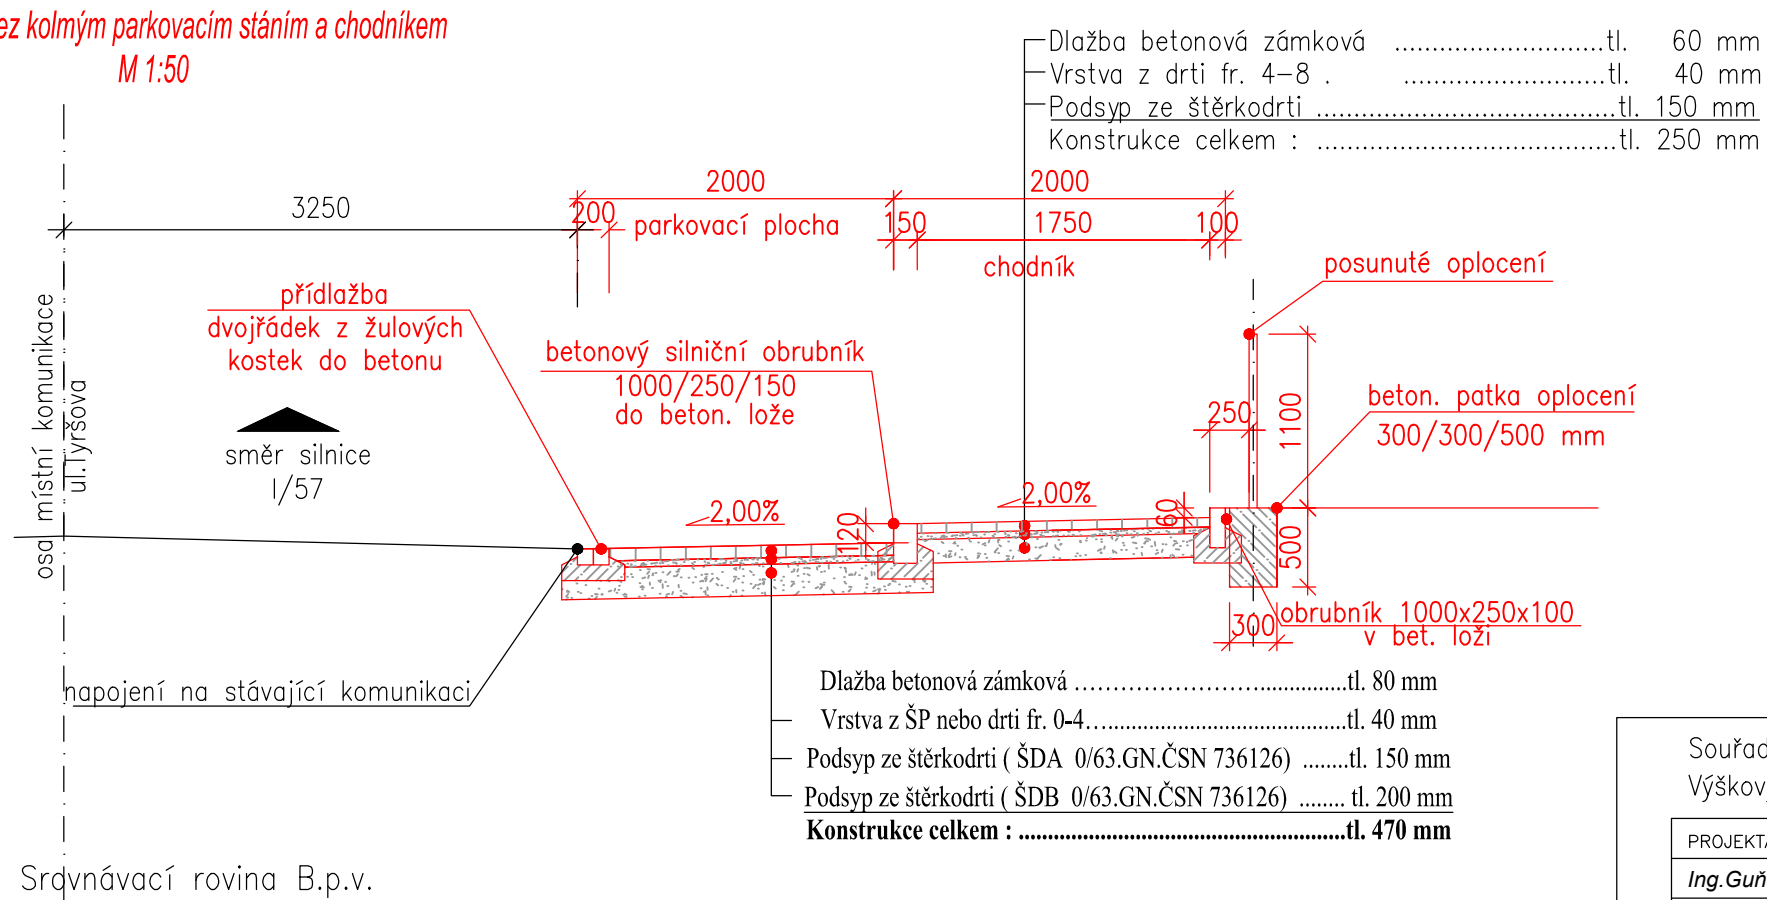

Souřadnicový systém: S-JTSK
Výškový systém: B.p.v.

PROJEKTANT		KONTROLA	ZODP.PROJEKTANT		
Ing. Guňka		Ing. Guňka	Ing. Guňka		
INVESTOR: Město Albrechtice, Nám. ČSA 27/10, 793 95, Město Albrechtice					
KRAJ: Moravskoslezský		KATASTR. ÚZEMÍ: Město Albrechtice (693391)			
STAVBA: Parkoviště u Základní umělecké školy, Město Albrechtice				FORMÁT	A3
				DATUM	08/2017
				ZAKÁZKA ČÍSLO	ZB01/2016
				STUPEŇ	DSP
OBSAH: Vzorové výkresy parkovací plochy a chodníků				MĚŘITKO : 1:50	ČÍSLO VÝKRESU: 1.2.3.