


VZOROVÝ VÝKRES ULIČNÍ VPUSTI

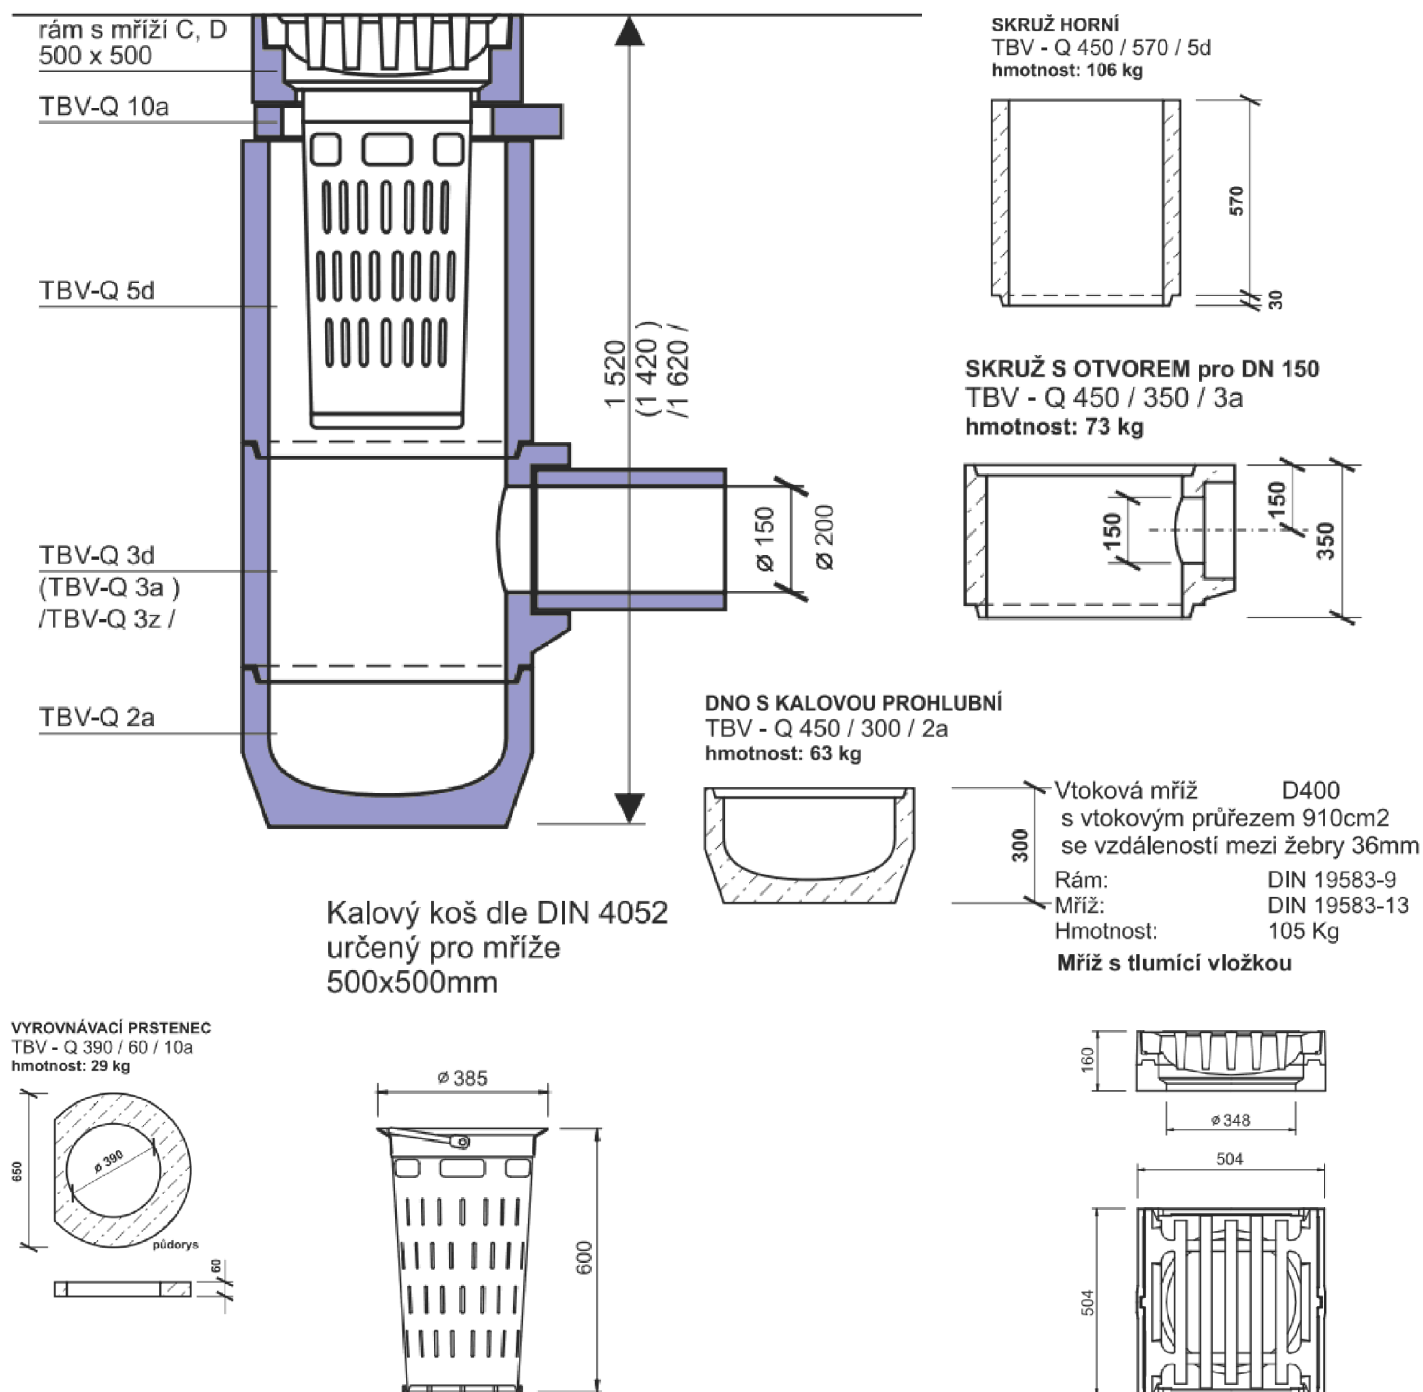

PROJEKTANT	KONTROLA	ZODP.PROJEKTANT	Ing. Petr Guňka Projektování dopravních staveb IČ 05251371 Zátor-Loučky 139 79316 Zátor	
Ing. Guňka	Ing. Guňka	Ing. Guňka		
INVESTOR: Město Albrechtice, Nám. ČSA 27/10, 793 95, Město Albrechtice				
KRAJ: Moravskoslezský	KATASTR. ÚZEMI: Město Albrechtice (693391)			
STAVBA: 				