




STÁVAJÍCÍ STAV- PŮDORYS 1:100
STĚNU ODSTRANIT- BOURÁNÍ/

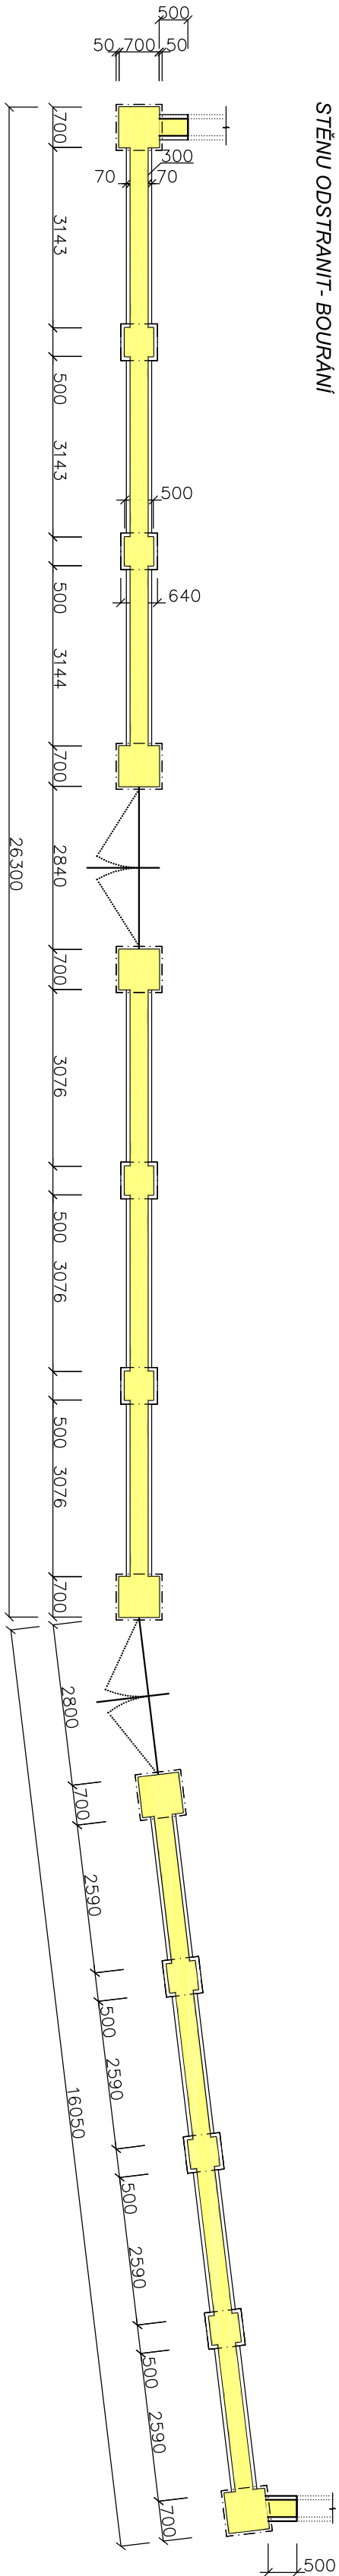


STÁVAJÍCÍ STAV- ROZVINUTÝ ČELNÍ POHLED 1:100
GEOMETRIE KONSTRUKCE

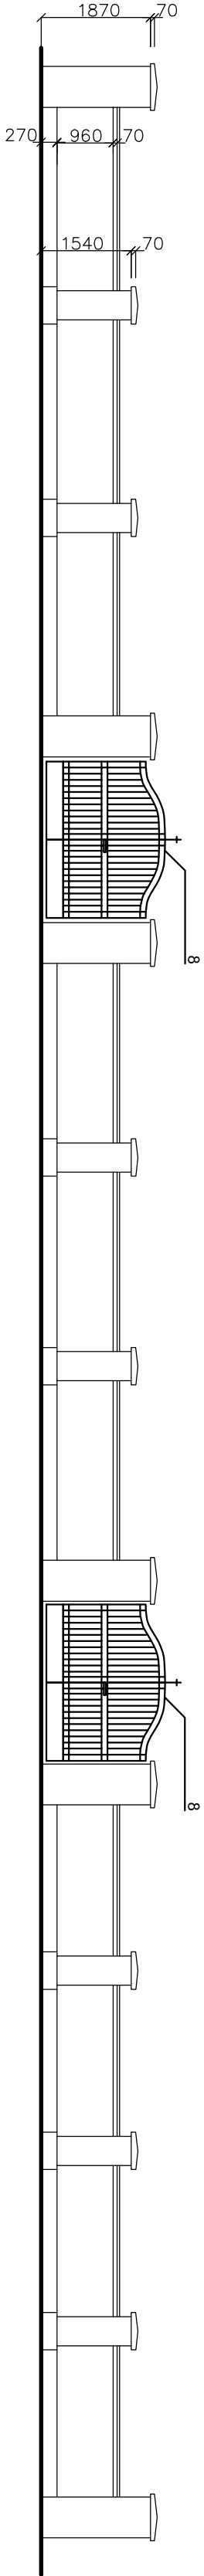

HŘBITOVNÍ STĚNA NOVÝ STAV- PŮDORYS 1:100
KÓTOVANO V KOORDINAČNÍM ROZMĚRU
GEOMETRII PRÍZPUSOBIT V RAMCI DODAVATELSKÉ
DOKUMENTACE

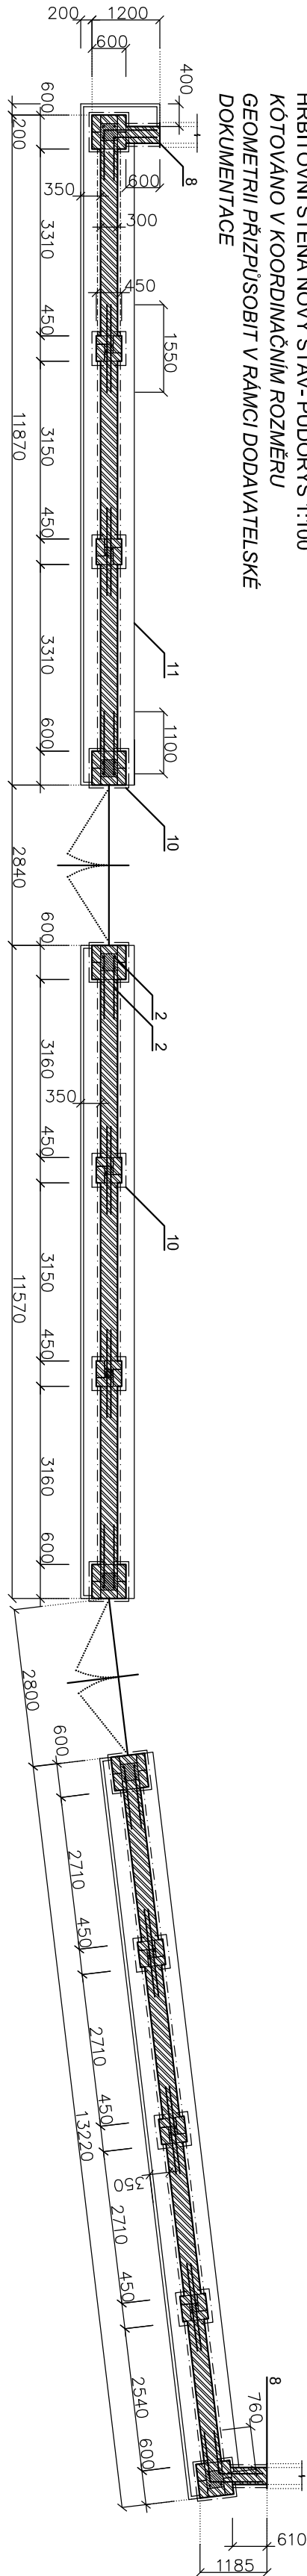

HŘBITOVNÍ STĚNA NOVÝ STAV- ROZVINUTÝ ČELNÍ POHLED 1:100

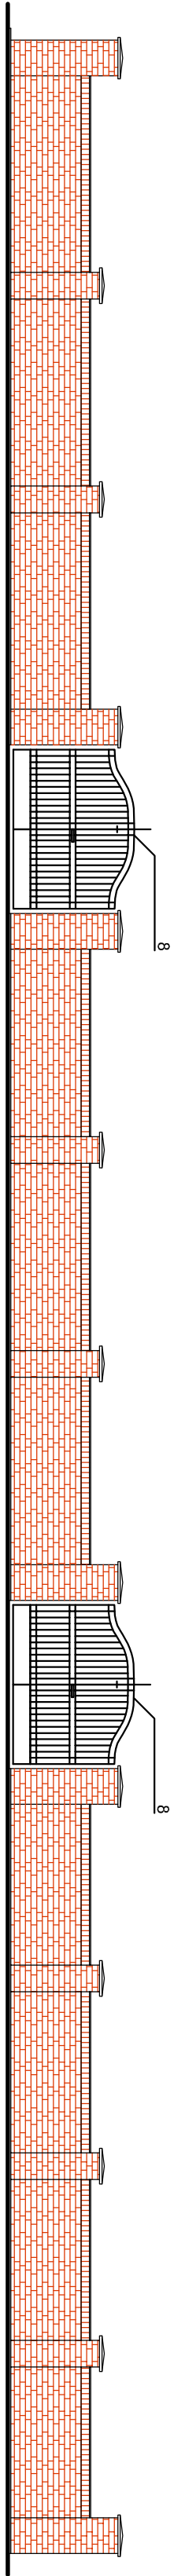


LEGENDA STAVEBNÍCH ÚPRAV, VÝKAZ VÝMĚR


OZN./POZICE	POPIS	SPECIFIKACE, MATERIÁL, DODÁVKY, MONTÁŽE	mj	MNOŽSTVÍ
	STÁVAJÍCÍ ZDIVO- BOURÁNÍ	BOURÁNÍ SÍSLI Ě KONSTRUKCE, ODVOZ NA SKLADU	m3	26,00
	STÁVAJÍCÍ ZAKLAD- BOURÁNÍ	NEVYHOVUJÍCÍ ZAKLAD BOURAT, ODVOZ NA SKLADU	m3	50,00
1	VÝKOP- PŮVODNÍ	VÝKOP ZAJISTIŠT, ZAJISTIŠT OKOLNÍ HROBKY PROTI POŠKOZENÍ, ROZMĚRY JSOU PŘEDPOKLADANÉ	m2	41,00
	NOVÝ ZAKLAD	BETON C20/25 V PŘÍPADĚ ZAJISTIŠTÍ, ŽE STÁVAJÍCÍ ZAKLAD JE VYHOVUJÍCÍ- OVĚŘIT SONDOU, PROVĚST ODBOURÁNÍ DO HLUBKY 500 mm A VYBETONOVAT ŽB "PŘEVÁŽKU", TUTO ÚČINNĚ PROPOUIT S PŮVODNÍM ZAKLADEM, ŘEŠIT V RAMCI AUTORSKEHO DOZORU	m3	49,00
3	BETONÁŘSKÁ OCEL	Ø12 mm VYZTUŽ DO PILÍŘŮ Ø 8 mm ŽEBŘÍKOVÁ- VODOKOVNÁ, PROVAŽANÍ SLOUPU A ZDIVA	kg	99,00
4	OBURUBA DO BETONOVÉ OPĚRY	ZAHRADNÍ OBURUBNÍK ABO 10-20 1000/50/250 mm, BETONOVÁ OPĚRA C16/20	ks	46,00
5	OKAPOVÝ CHODNÍK	DOSTYPAT DEKORAČNÍM KAMENNEM FRACCIE 8-16, OPAŘTÍR GEOTEXTILIÍ	m2	14,00
6	DOSTYPANÁ ZEMINA- OBURUBA	DOSTYPAT ZEMINOU II, 225 mm, HUTNIT, ZEMINU ZA OBURUBOU OPAŘTÍR TRÁVNÍM SEMENEM	m2	10,00
	NOVÉ ZDIVO- LICOVÉ	LICOVÉ ZDIVO Z PLINTŮ CHTEL, ČESKÝ FORMÁT 290/140/65 mm, 60 MPa, F2, TAZENÁ TVAROVKA, KŘÍŽOVÁ NEBO POLOKŘÍŽOVÁ VAZBA, ZDIVO ZDIT NA SYSTÉMOVÉ MALTY, SPÁROVAT SYSTÉMOVOU HMOTOU, FINÁLNÍ PVRCHOVÁ ÚPRAVA IMPREGNACE, POSTUPOVAT DLE TECHNOLOGICKÉHO PŘEDPISU VYROBCE, SLOUPY 450/450 mm VYZTUŽIT BETONÁŘSKOU OCELI 2Ø 12 mm, SLOUPY 600/600 mm 4Ø 12 mm, KAZDOU 4 RADU V MÍSTĚ SLOUPU PROVAŽAT VODOKOVNOU BETONÁŘSKOU OCELI 2Ø 8 mm, ŽEB ŠÍŘKY 300 mm UKONČIT STŘÍŠKOU Z CHELNÝCH TVAROVEK PŘÍKREZNÝCH OSAZENÝCH VE SPÁDU POD TOUTO ŘADOU PROVĚST STĚRKOVOU HYDROIZOLACI, SLOUPY UKONČIT BETONOVÝMI PŘEFA HLAVICEMI, ZAKLAD POD STĚNOU IZOLOVAT SLOUPY VYPLNIT ZAVLHLÝM BETONEM C20/25	m3	23,00
7	HYDROIZOLACE	HYDROIZOLACE ZAKLADU, ZEMNÍ VLHKOST- PENETRACNÍ LAK ASFALTOVÝ, NATAVIT ASFALTOVÝ PÁS	m2	47,00
		HYDROIZOLACE VRCHOHU STĚNY- GRAVITAČNÍ VODA- STĚRKOVÁ HYDROIZOLACE- SYSTÉMOVÁ	m2	14,00

OZN./POZICE	POPIS	SPECIFIKACE, MATERIÁL, DODÁVKY, MONTÁŽE	mj	MNOŽSTVÍ
8	ZAMĚČNICKÉ KONSTRUKCE	ODBORNA DEMONTÁŽ VSTUPNÍCH BRAN, NÁTER, ZPĚTNÁ MONTÁŽ, ŽB	kg	1,00
9	NAPOLENÍ NA STÁVAJÍCÍ ZDIVO	STÁVAJÍCÍ ZDIVO ŘEZACÍ MECHANIZM PO ODBOURÁNÍ ZAROVNAT, PROVAŽAT PŘES ZAVITOVÉ TYČE Ø 8 mm NAKOTVENÉ DO STÁVAJÍCÍHO ZDIVA V MÍSTĚ KAŽDÉ DRUHÉ RADY- 2 KS, NAVRÁTAT DO HLUBKY 250 mm, KOTVENÍ CHEMICKÝMI KOTVAMI, KOTVENÍ ULOŽENÍ DO LOŽNÉ SPÁRY min. 500 mm	ks	32,00
10	ZAKRÝTOVÉ DESKY SLOUPU	PŘEFABRIKOVANÁ BETONOVÁ DESKA ZD 3-60 PŘÍRODNÍ PVRCH HLADKÝ 700/700/80 mm, DODÁVKA, MONTÁŽ PŘEFABRIKOVANÁ BETONOVÁ DESKA ZD 3-50 PŘÍRODNÍ PVRCH HLADKÝ 600/600/80 mm, DODÁVKA, MONTÁŽ	ks	6,00
		HLADKÝ 600/600/80 mm, DODÁVKA, MONTÁŽ	ks	7,00
11	OKAPOVÝ CHODNÍK	HLADKÁ BETONOVÁ DLAŽBA 300/300/37 mm, ULOŽENÁ DO KAMENNIA FRACCIE 4-8 mm	m2	14,00
	DOPLNJÍCÍ INFORMACE	VÝMĚRY JSOU SPOČTENY KRESLÍČÍM PROGRAMEM, PŘESUNY HMOT A DOPRAVU ŘEŠIT SAMOSTATNÝM VÝKAZEM VÝMĚR S OHLEDEM NA TONAŽE, OSTATNÍ NÁKLADY NA PROVEDENÍ STAVBY, PROVOZNÍ VLVY, VEDLEJŠÍ ROZPOČTOVÉ NÁKLADY ŘEŠIT SAMOSTATNÝM VÝKAZEM VÝMĚR, MATERIÁL V VE SPECIFIKACI NAVYŠTÍ O 15% PŘED ZAHÁJENÍM PRACÍ MUSÍ BYT VYTVOŘENY SÍTĚ TECHNICKÉ INFRASTRUKTURY, NA STAVEBNÍM POZEMKU SE NACHÁZÍ PODZEMNÍ VEDENÍ VĚRNÉHO OSVĚTLENÍ, POKUD DOJDE KE KOLIZI MEZI STAVBOU STĚNY A SÍTĚM VĚRNÉHO OSVĚTLENÍ apod., BUDE DOMLUVENO JEJICH PŘELOŽENÍ NEBO ZAJISTIŠTÍ, PRÁCE BUDOU PROVÁDĚNÝ S OHLEDEM NA ZÁKON č. 458/2000 Sb. A č. 127/2005 Sb., PŘED ZAHÁJENÍM PRACÍ MUSÍ ZHOTOVITEL PROKAZATELNĚ SEZNÁMÍT PRÁCOVNÍKY, JICHŽ SE TO TYKÁ, S JEJICH POLOHOU A UPOZORNT NA OCHRANKY OD PROJEKTOVÉ DOKUMENTACE, VŠECHNY OSTATNÍ PRÁCE MUSÍ DODAVATEL OHLEDAT S DOSTATEČNÝM PŘEDSTHEM PROVOZOVATELŮM SÍTÍ, ROVNĚŽ MUSÍ BYT DODRŽENY PODMÍNKY PRO PROVÁDĚNÍ ČINNOSTI V OCHRANNÝCH PÁSMECH PODZEMNÍCH A NADZEMNÍCH VEDENÍ, GEOMETRIE KONSTRUKCE A MODULOVÁ KOORDINACE BUDE V RÁMCÍ PROVÁDĚNÍ ŘEŠENA DODAVATELSKOU DOKUMENTACÍ		
		PŘI PROVÁDĚNÍ PRACÍ BRÁT OHLED NA CHARAKTER PIETNÍHO MÍSTĚ, PŘI PROVÁDĚNÍ BOURACÍCH PRACÍ ZAJISTIŠT PŘILEHLÉ HROBY PROTI POŠKOZENÍ, PŘÍPADNĚ PŘÍZVAT SPRÁVCE HŘBITOVA K ŘEŠENÍ JEDNOTLIVÝCH KOLIZÍ		

STÁVAJÍCÍ STAV- SCHEMATICKÝ ŘEZ 1:50

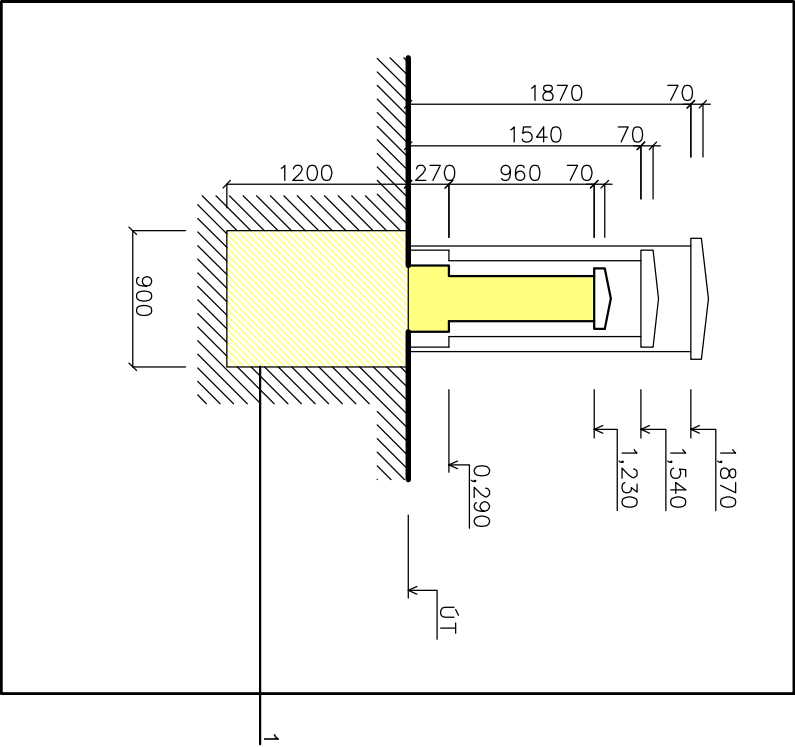

NOVÝ STAV- SCHEMATICKÝ ŘEZ 1:50
VÝŠKOVÝ MODUL 77 mm

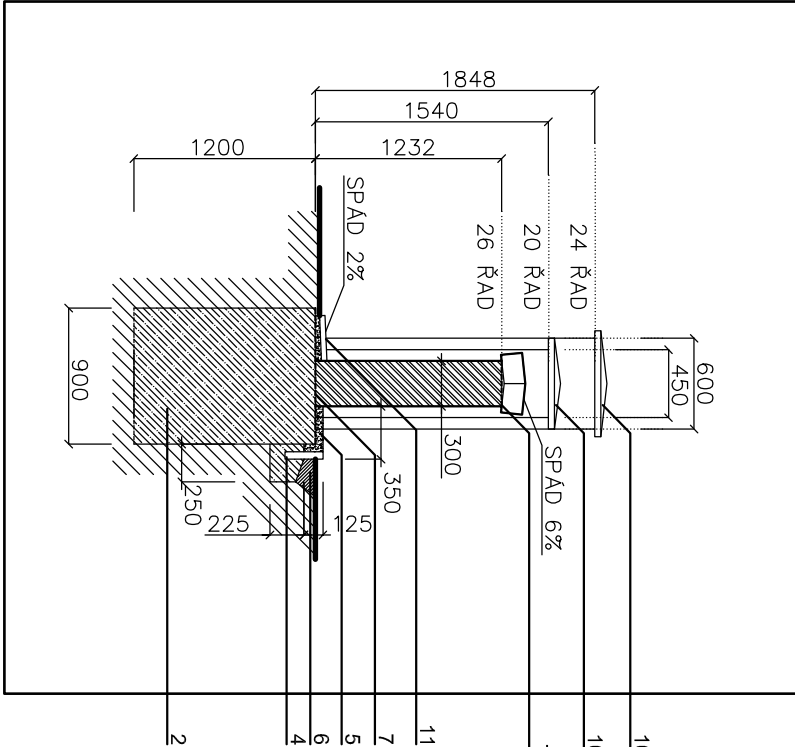

ILUSTRAČNÍ FOTO



Hlavní inženýr projektu: Ing. GRIGORIOS AKRITIDIS, ČKAŤ 1103829			
Zodp. projektant	Vypracoval	Tech. kontrola	Radovan Zatloukal
	Grigorios Akritidis		B. Němcové 889/4
	Radovan Zatloukal		794 01 Křov
			IC:73085022
Stavebník			
Město Město Albrechtice, nám. ČSA 27/10,			
793 95 Město Albrechtice, IČ: 00 296 228 DIČ: CZ 00 296 228			
Název a místo stavby			
OPRAVA HŘBITOVNÍ STĚNY- JV ČÁST		Datum	DPS
k.ú. Město Albrechtice (693391)		1/2017	
		Měřítko	1:100
Část PD		Č. výkresu	D.1.1.b1
Výkres		D. DOKUMENTACE OBJEKTU	
STAVEBNÍ ÚPRAVY- PŮDORYS, POHLEDY, ŘEZ			