
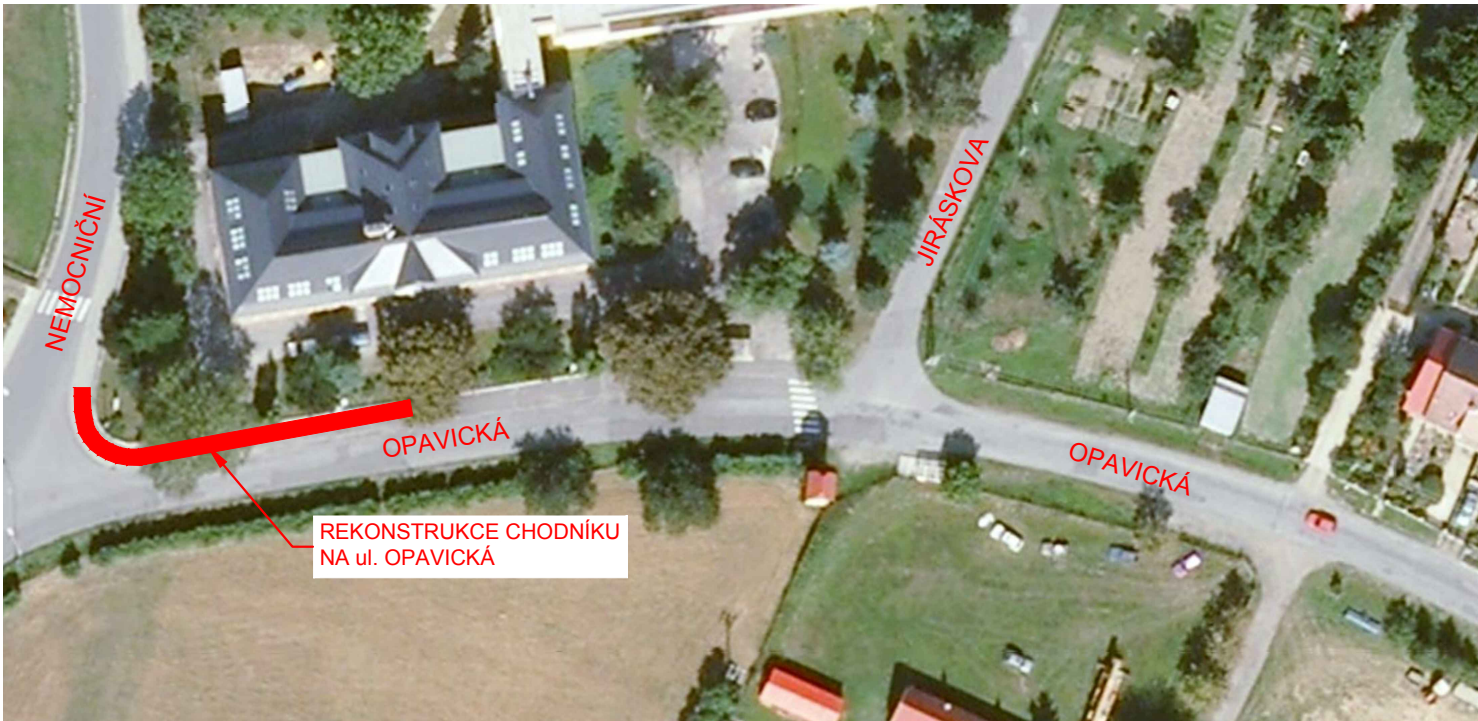


# PŘEHLEDNÁ SITUACE

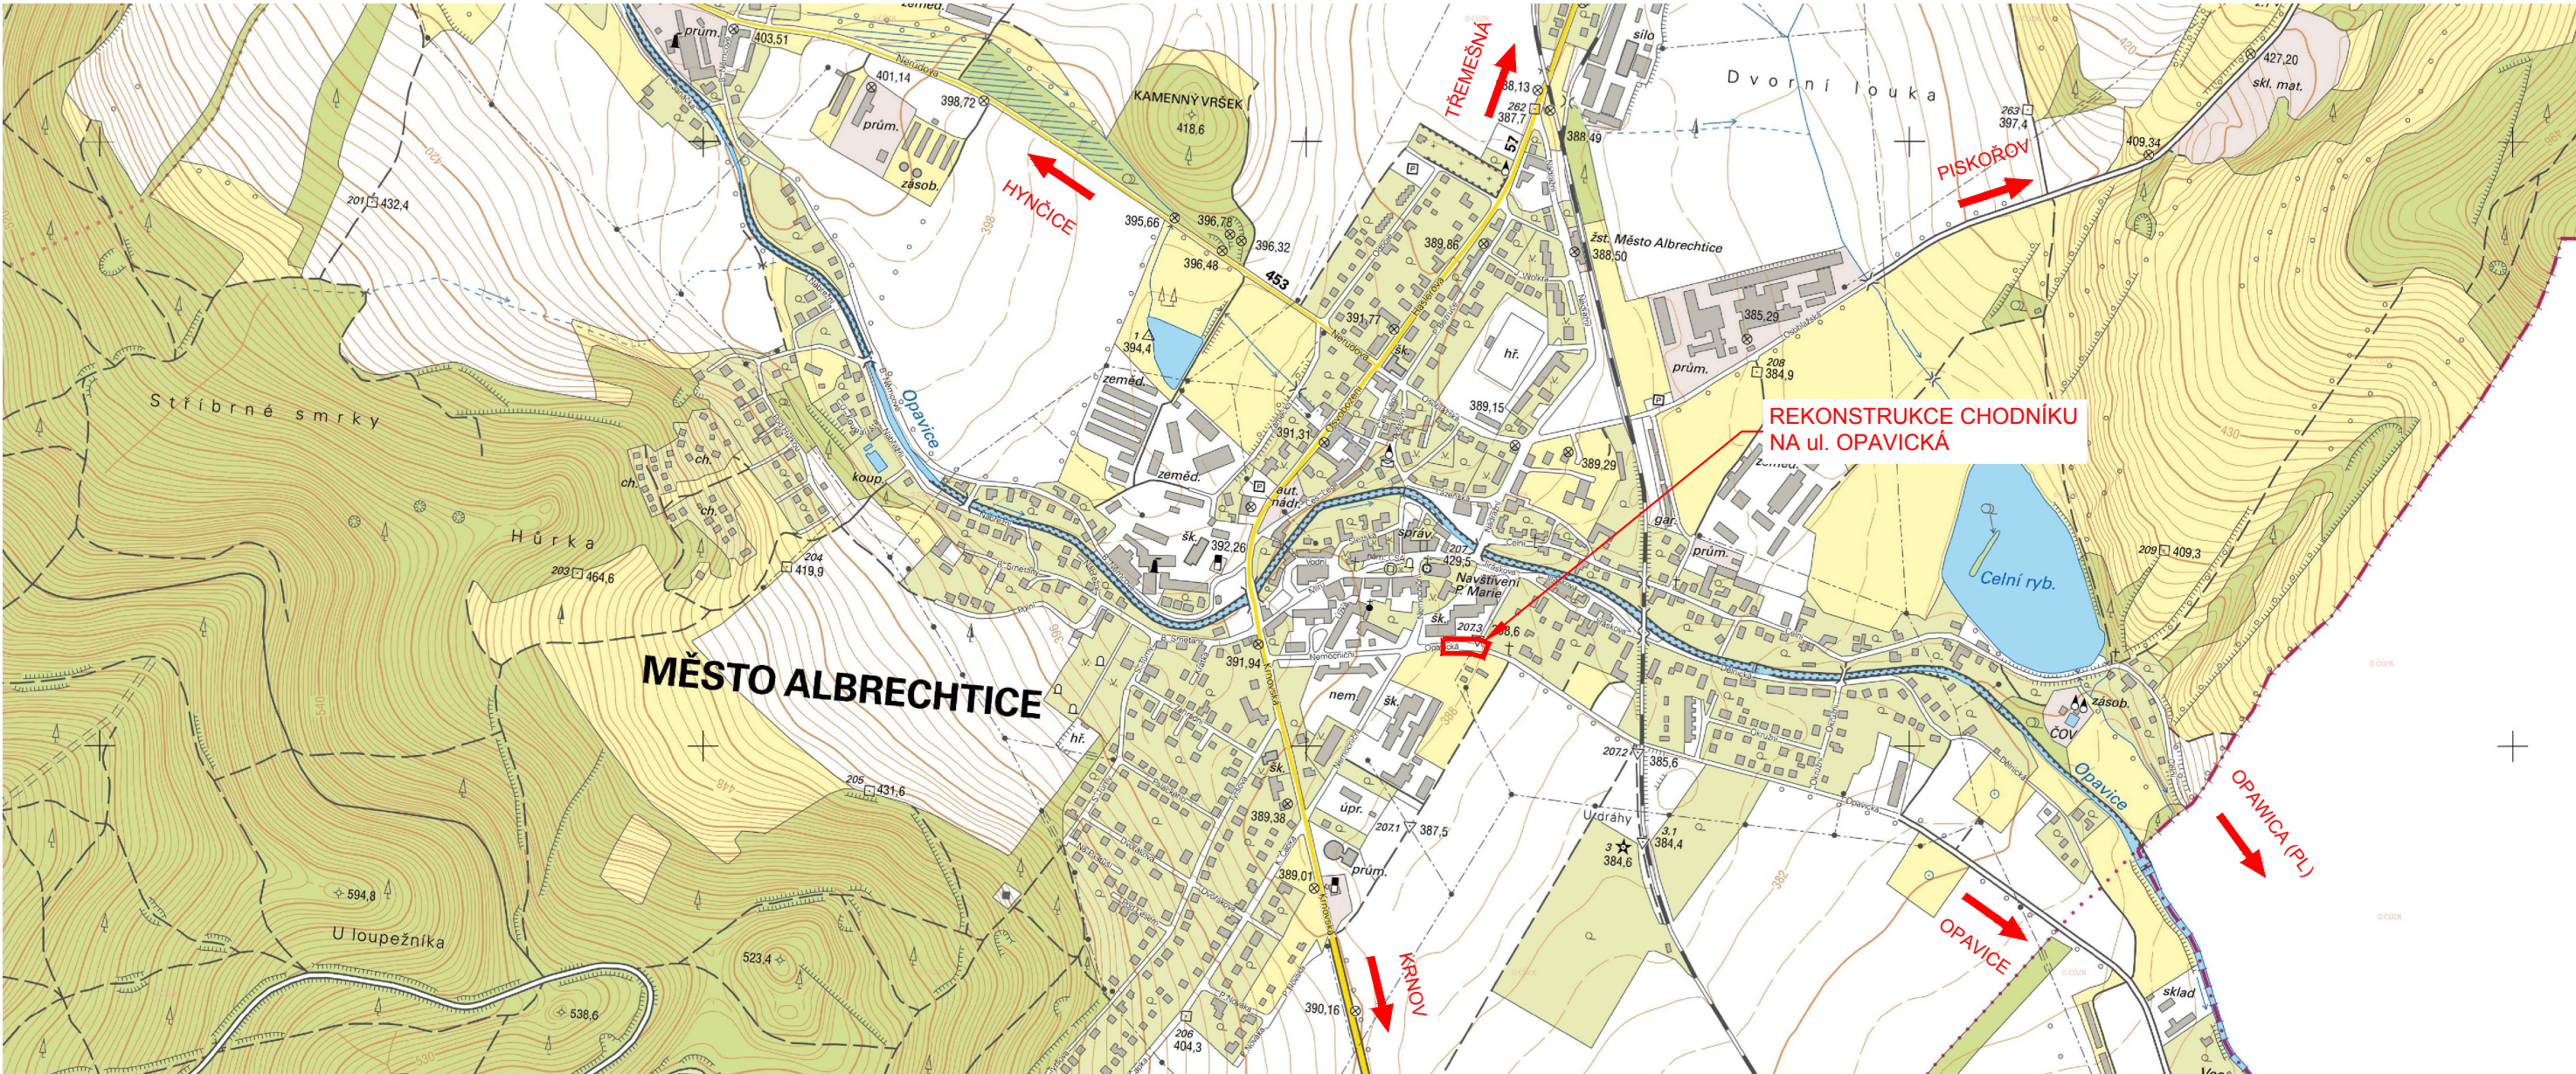

|                                                                            |                                                |                               |   |               |
|----------------------------------------------------------------------------|------------------------------------------------|-------------------------------|---|---------------|
| Vedoucí projektant<br>ING. PAVEL PRÁŠIL                                    | Zodpovědný projektant<br>ING. LUBOMÍR KONVIČNÝ | Vypracoval<br>BC. JIŘÍ PTÁČEK | <br>PROJEKČNÍ A STAVEBNÍ SPOLEČNOST |               |
| INVESTOR: Město Město Albrechtice, nám. ČSA 27/10, 79395 Město Albrechtice |                                                |                               | DATUM   | 10/2017       |
| ÚČEL: Dokumentace pro provedení stavby                                     |                                                |                               | FORMÁT   | A3            |
| AKCE: Oprava chodníku na ulici Opavická, Město Albrechtice                 |                                                |                               | ÚČEL   | DPS           |
| ČÁST:                                                                      |                                                |                               | ČÍS. ZAKÁZKY   | 1619-2        |
| PŘÍLOHA                                                                    |                                                |                               | MĚŘITKO   |               |
| PŘEHLEDNÁ SITUACE STAVBY                                                   |                                                |                               | ČÍSLO PARÉ   | ČÍSLO VÝKRESU |
|                                                                            |                                                |                               |   | 02            |