



M 1:150

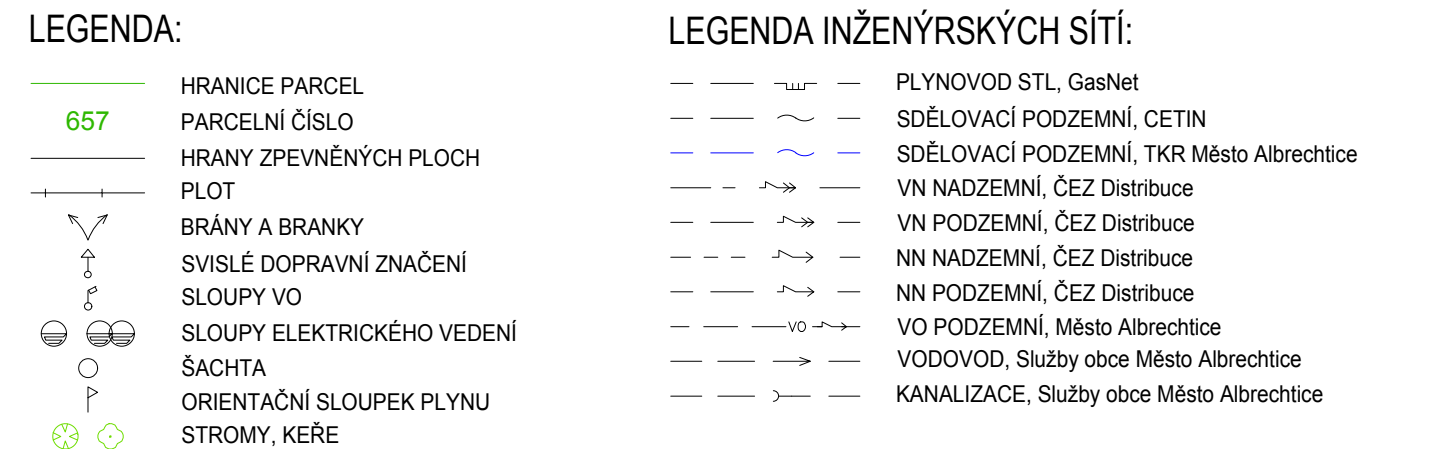

	KOMUNIKACE - ASFALT		VÝŠKA OBRUB
	CHODNÍK - ZÁMKOVÁ DLAŽBA ŠEDÁ, tl. 60 mm		SILNIČNÍ BETONOVÁ OBRUBA 150/250
	CHODNÍK - VROVNÝ A SIGNÁLNÍ PÁS, BETONOVÁ HMATNÁ DLAŽBA, ČERVENÁ		SILNIČNÍ BETONOVÁ OBRUBA SNÍŽENÁ
	ODSTRANĚNÉ PLOCHY A STAVBY		CHODNÍKOVÁ BETONOVÁ OBRUBA 80/250
	PŘEDLÁŽDĚNÍ STÁVAJÍCÍHO POVRCHU		PŘIDLÁŽBA - BETONOVÉ TVAROVKY, ŠEDÁ
	ZELEŇ		ZAŘEŽÁNÍ PRACOVNÍ SPÁRY
			OBVOD STAVBY
			VÝŠKOVÁ ÚPRAVA POKLOPŮ, ŠOUPAT A HYDRANTŮ

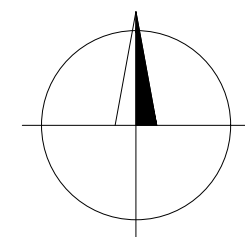

POLOHA STÁVAJÍCÍCH INŽENÝRSKÝCH SÍTÍ JE ZAKRESLENA NA ZÁKLADĚ INFORMACÍ POSKYTNUTÝCH JEJICH SPRÁVCI.
PŘED ZAHÁJENÍM ZEMNÍCH PRACÍ JE NUTNO VEŠKERÉ SÍTĚ VYTÝČIT, VYZNAČIT A POPŘÍPADĚ OCHRÁNIT DLE VYJÁDRĚNÍ SPRÁVCŮ.

Souřadnicový systém S-JTSK

Vedoucí projektant ING. PAVEL PRÁŠIL	Zodpovědný projektant ING. LUBOMÍR KONVIČNÝ	Vypracoval BC. JIŘÍ PTÁČEK		
INVESTOR: Město Město Albrechtice, nám. ČSA 27/10, 79395 Město Albrechtice			DATUM	10/2017
ÚČEL: Dokumentace pro provedení stavby			FORMÁT	3 x A4
AKCE: Oprava chodníku na ulici Opavická, Město Albrechtice			ÚČEL	DPS
ČÁST:			ČÍS. ZAKÁZKY	1619-2
			MĚŘÍTKO	1:150
PŘÍLOHA			ČÍSLO PARÉ	ČÍSLO VÝKRESU
SITUACE				04