
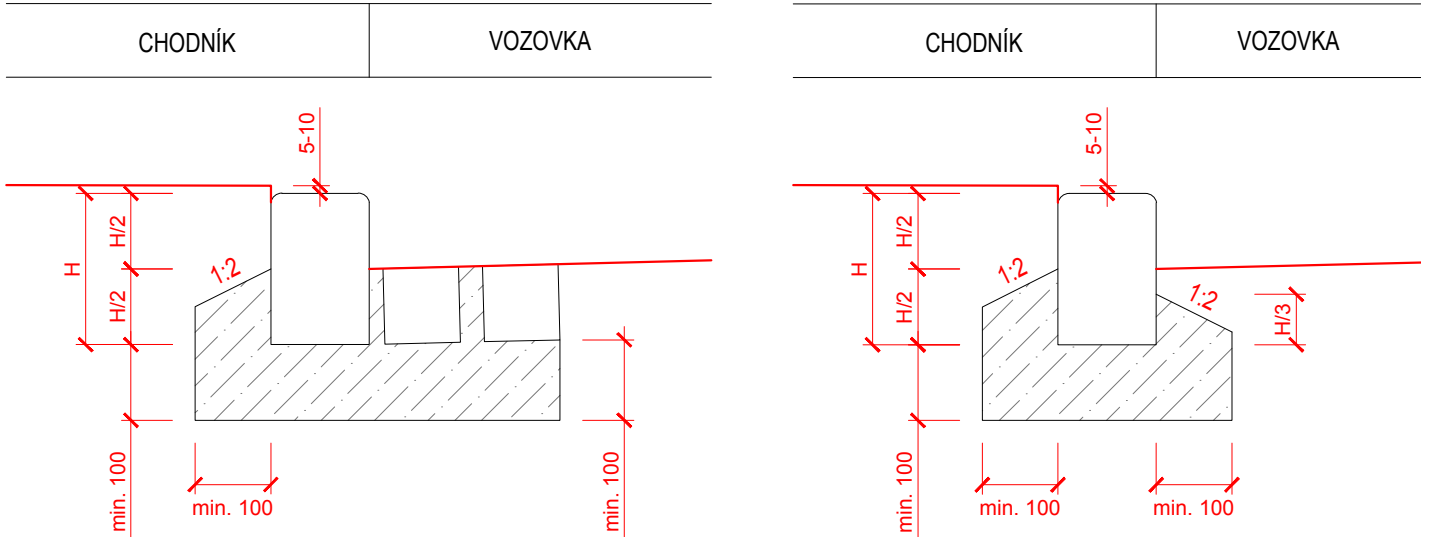


VZOROVÝ PŘÍČNÝ ŘEZ

M 1:50

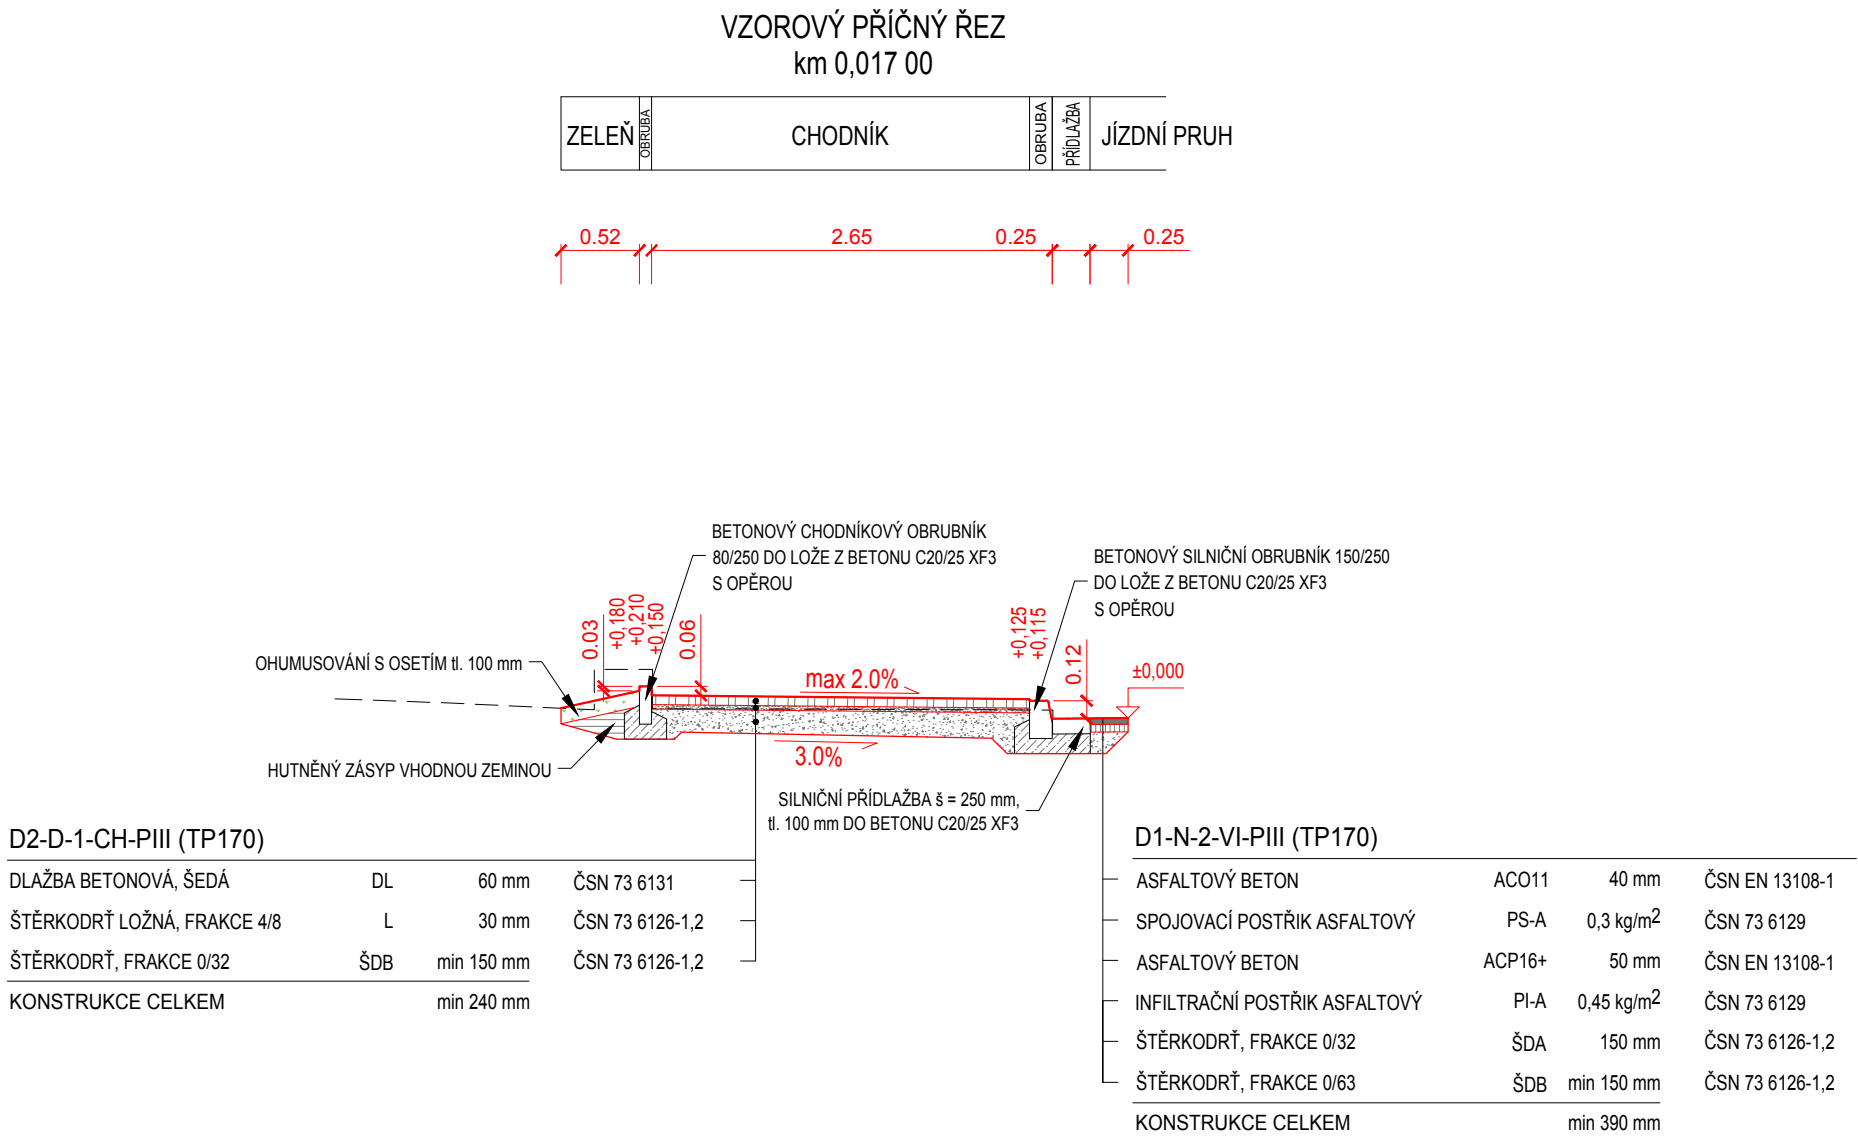

POZNÁMKA:

OBRUBY A KRAJNÍKY SE OSAZUJÍ DO LOŽE ZE ZAVLHLÉHO NEKONSTRUKČNÍHO BETONU C20/25 XF3 NA PEVNÝ A ZHUTNĚNÝ PODKLAD. POVRCH PODKLADU MUSÍ BÝT TAK VLHKÝ, ABY NEODEBÍRAL VODU Z ČERSTVÉHO BETONU. MEZI OBRUBAMI A KRAJNÍKY MUSÍ BÝT VYTVOŘENY SPÁRY ŠIROKÉ 3-10 mm, V OBLoucÍCH 3-15 mm. SPÁRY MUSÍ BÝT VYPLNĚNY DROBNÝM KAMENIVEM FRAKCE 0/4, CEMENTOVOU MALTOU NEBO SUCHOU SMĚSÍ DROBNÉHO KAMENIVA S CEMENTEM. PŘI POUŽITÍ CEMENTOVÉ MALTY SE VÝPLŇ UKONČUJE cca 20 mm POD HORNÍM LÍCEM OBRUBNÍKU A KRAJNÍKU.

UPOZORNĚNÍ:

NA CHODNÍCÍCH MUSÍ BÝT DODRŽENA ÚNOSNOST NA ZEMNÍ PLÁNI MINIMÁLNĚ $E_{def,2} = 30 \text{ MPa}$ A POMĚR $E_{def,2}/E_{def,1}$ MUSÍ BÝT MENŠÍ NEBO ROVEN 2,5. ODCHYLKY PŘÍČNÉHO SKLONU ZEMNÍ PLÁNĚ OD PROJEKTOVÝCH HODNOT MUSÍ BÝT max 1 %, NEJMÉNĚ VŠAK MUSÍ BÝT ZACHOVÁN PŘÍČNÝ SKLON 2,5 %. NEPŘÍPUSTNÝ JE VZNIK PROHLUBNÍ BEZ MOŽNOSTI ODTOKU VODY. NA ZEMNÍ PLÁNI NESMÍ BÝT NEROVNOSTI V PODÉLNÉM SMĚRU VĚTŠÍ NEŽ 30 mm (MĚŘENO POD 4 m LATÍ) A V PŘÍČNÉM SMĚRU VĚTŠÍ NEŽ 20 mm (MĚŘENO POD 2 m LATÍ).

Výškový systém B.p.v.

Vedoucí projektant ING. PAVEL PRÁŠIL	Zodpovědný projektant ING. LUBOMÍR KONVIČNÝ	Vypracoval BC. JIŘÍ PTÁČEK		
INVESTOR: Město Město Albrechtice, nám. ČSA 27/10, 79395 Město Albrechtice			DATUM	10/2017
ÚČEL: Dokumentace pro provedení stavby			FORMÁT	3 x A4
AKCE: Oprava chodníku na ulici Opavická, Město Albrechtice			ÚČEL	DPS
ČÁST:			ČÍS. ZAKÁZKY	1619-2
PŘÍLOHA			MĚŘÍTKO	1:50
VZOROVÝ PŘÍČNÝ ŘEZ			ČÍSLO PARÉ	ČÍSLO VÝKRESU
				05