


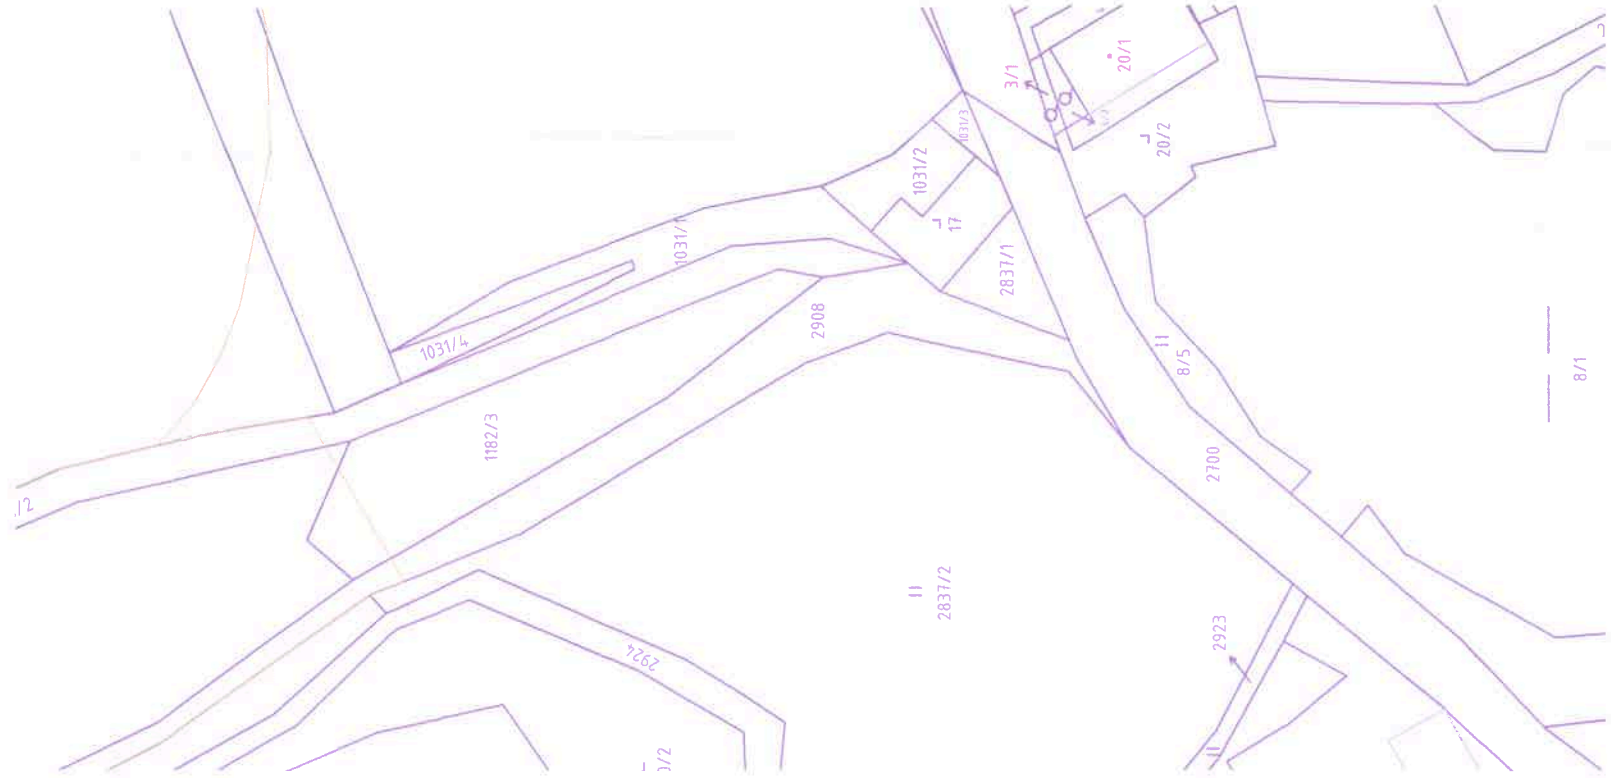

SEZNAM NAVRŽENÝCH OBJEKTŮ

- SO 001 PŘÍPRAVA ÚZEMÍ A HTÚ
- SO 002 OBJEKT PRO CHOV A ZPRACOVÁNÍ RYB
 - SO 002.1 HALA PRO CHOV RYB
 - SO 002.2 PROVOZNÍ A HYGIENICKÉ ZÁZEMÍ CHOVU RYB
 - SO 002.3 TECHNICKÉ ZÁZEMÍ CHOVU A ZPRACOVÁNÍ RYB
 - SO 002.4 OBJEKT PRO ZPRACOVÁNÍ RYB
 - SO 002.5 OBJEKT PRO ÚPRAVU VODY
- SO 003 OBJEKT PRO PĚSTOVÁNÍ A ZPRACOVÁNÍ ZELENINY
 - SO 003.1 HALA PRO PĚSTOVÁNÍ ZELENINY - I. ETAPA
 - SO 003.2 HALA PRO PĚSTOVÁNÍ ZELENINY - II. ETAPA
 - SO 003.3 HALA PRO PĚSTOVÁNÍ ZELENINY - III. ETAPA
 - SO 003.4 OBJEKT PRO ZPRACOVÁNÍ ZELENINY
 - SO 003.5 OBJEKT TECHNICKÉHO ZÁZEMÍ I. ETAPA
 - SO 003.6 OBJEKT TECHNICKÉHO ZÁZEMÍ II. ETAPA
 - SO 003.7 PROVOZNÍ A HYGIENICKÉ ZÁZEMÍ
- SO 004 KOMUNIKACE A ZP PLOCHY
- SO 005 AREÁLOVÁ SPLAŠKOVÁ KANALIZACE A ČOV
- SO 006 AREÁLOVÁ DEŠŤOVÁ KANALIZACE
- SO 007 PŘÍPOJKY A AREÁLOVÉ ROZVODY VODY
 - SO 007.1 PŘÍPOJKA A AREÁLOVÉ ROZVODY PITNÉ VODY
 - SO 007.2 PŘÍPOJKA SUROVÉ VODY
 - SO 007.3 ODPADNÍ VODY Z CHOVU RYB
 - SO 007.4 ROZVODY TOPNÉ VODY
- SO 008 PŘÍPOJKA A AREÁLOVÝ ROZVOD PLYNU
 - SO 008.1 PŘÍPOJKA A AREÁLOVÝ ROZVOD STL PLYNU PRO SO 002
 - SO 008.2 PŘÍPOJKA A AREÁLOVÝ ROZVOD NTL PLYNU PRO SO 003
- SO 009 PŘÍPOJKA ELEKTRO VN A TRAFOSTANICE
- SO 010 AREÁLOVÉ ROZVODY ELEKTRO NN
- SO 011 PŘÍPOJKA A AREÁLOVÉ SOĚLOVACÍ ROZVODY
- SO 012 AREÁLOVÉ VENKOVNÍ OSVĚTLENÍ
- SO 013 RETENČNÍ NÁDRŽ I.
- SO 014 RETENČNÍ A POŽÁRNÍ NÁDRŽ II.
- SO 015 PŘELOŽKY
- SO 016 REKLAMNÍ POUTAČ
- SO 017 OPLOČENÍ
- SO 018 SADOVÉ ÚPRAVY
- SO 019 TERÉNNÍ ÚPRAVY

LEGENDA

PLOCHY, OBJEKTY


- NOVĚ NAVRHOVANÉ OBJEKTY
- HRANICE KATASTRU NEMOVITOSTÍ
- HRANICE POZEMKU INVESTORA

NAVRŽENÉ SÍTĚ

- PITNÝ VODOVOD
- SUROVÁ NEUPRAVENÁ VODA
- ODPADNÍ VODY Z CHOVU RYB
- DEŠŤOVÁ KANALIZACE
- SPLAŠKOVÁ KANALIZACE
- KABELOVÁ PŘÍPOJKA ELEKTRO VN
- KABELOVÉ ROZVODY ELEKTRO NN
- KABELOVÉ ROZVODY ELEKTRO NN
- ROZVODY VOD
- ROZVODY STL PLYNU
- ROZVODY NTL PLYNU
- ROZVODY TOPNÉ VODY



REVIZE	POPIS ZMĚNY	VYPRACOVAL	DATUM	PODPIS
--------	-------------	------------	-------	--------

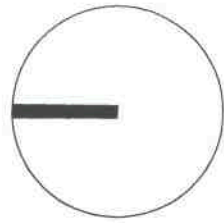

ZÁVOD NA VÝROBU A ZPRACOVÁNÍ POTRAVIN

VÝŠKOVÝ SYSTÉM BvV
SOUŘADNICOVÝ SYSTÉM JTŠK
SO 002 - ±0.000 = 354.000 M.N.M.
SO 003 - ±0.000 = 351.600 M.N.M.

ZPRACOVATEL	PROJEKTInvest, s.r.o. NÁM. T.G. MASARYKA 1281, 760 01 ZLÍN E-MAIL: info@projektinvest.cz	VYPRACOVAL	ING. ARCH. MICHAL KOTÁSEK	ZODP. PROJEKTANT	ING. ARCH. MICHAL KOTÁSEK
-------------	--	------------	---------------------------	------------------	---------------------------

INVESTOR	taneco, a.s. HOROVA 1016/1 POD BEZRUCOVÝM VRCHEM, 794 01 KRNOV				
----------	--	--	--	--	--

OBSAH	MÍSTO STAVBY	TŘEMEŠNÁ
	FORMÁT	6 A4
	DATUM	11/2018
	ZAK. ČÍSLO	111805
	ARCH. ČÍSLO	18-012

KATASTRÁLNÍ SITUAČNÍ VÝKRES

STUPEŇ	MÉRITKO	1:1000	Č. VÝKRESU
--------	---------	--------	------------

DOKUMENTACE PRO VYDÁNÍ ROZHODNUTÍ O UMÍSTĚNÍ STAVBY

C.2