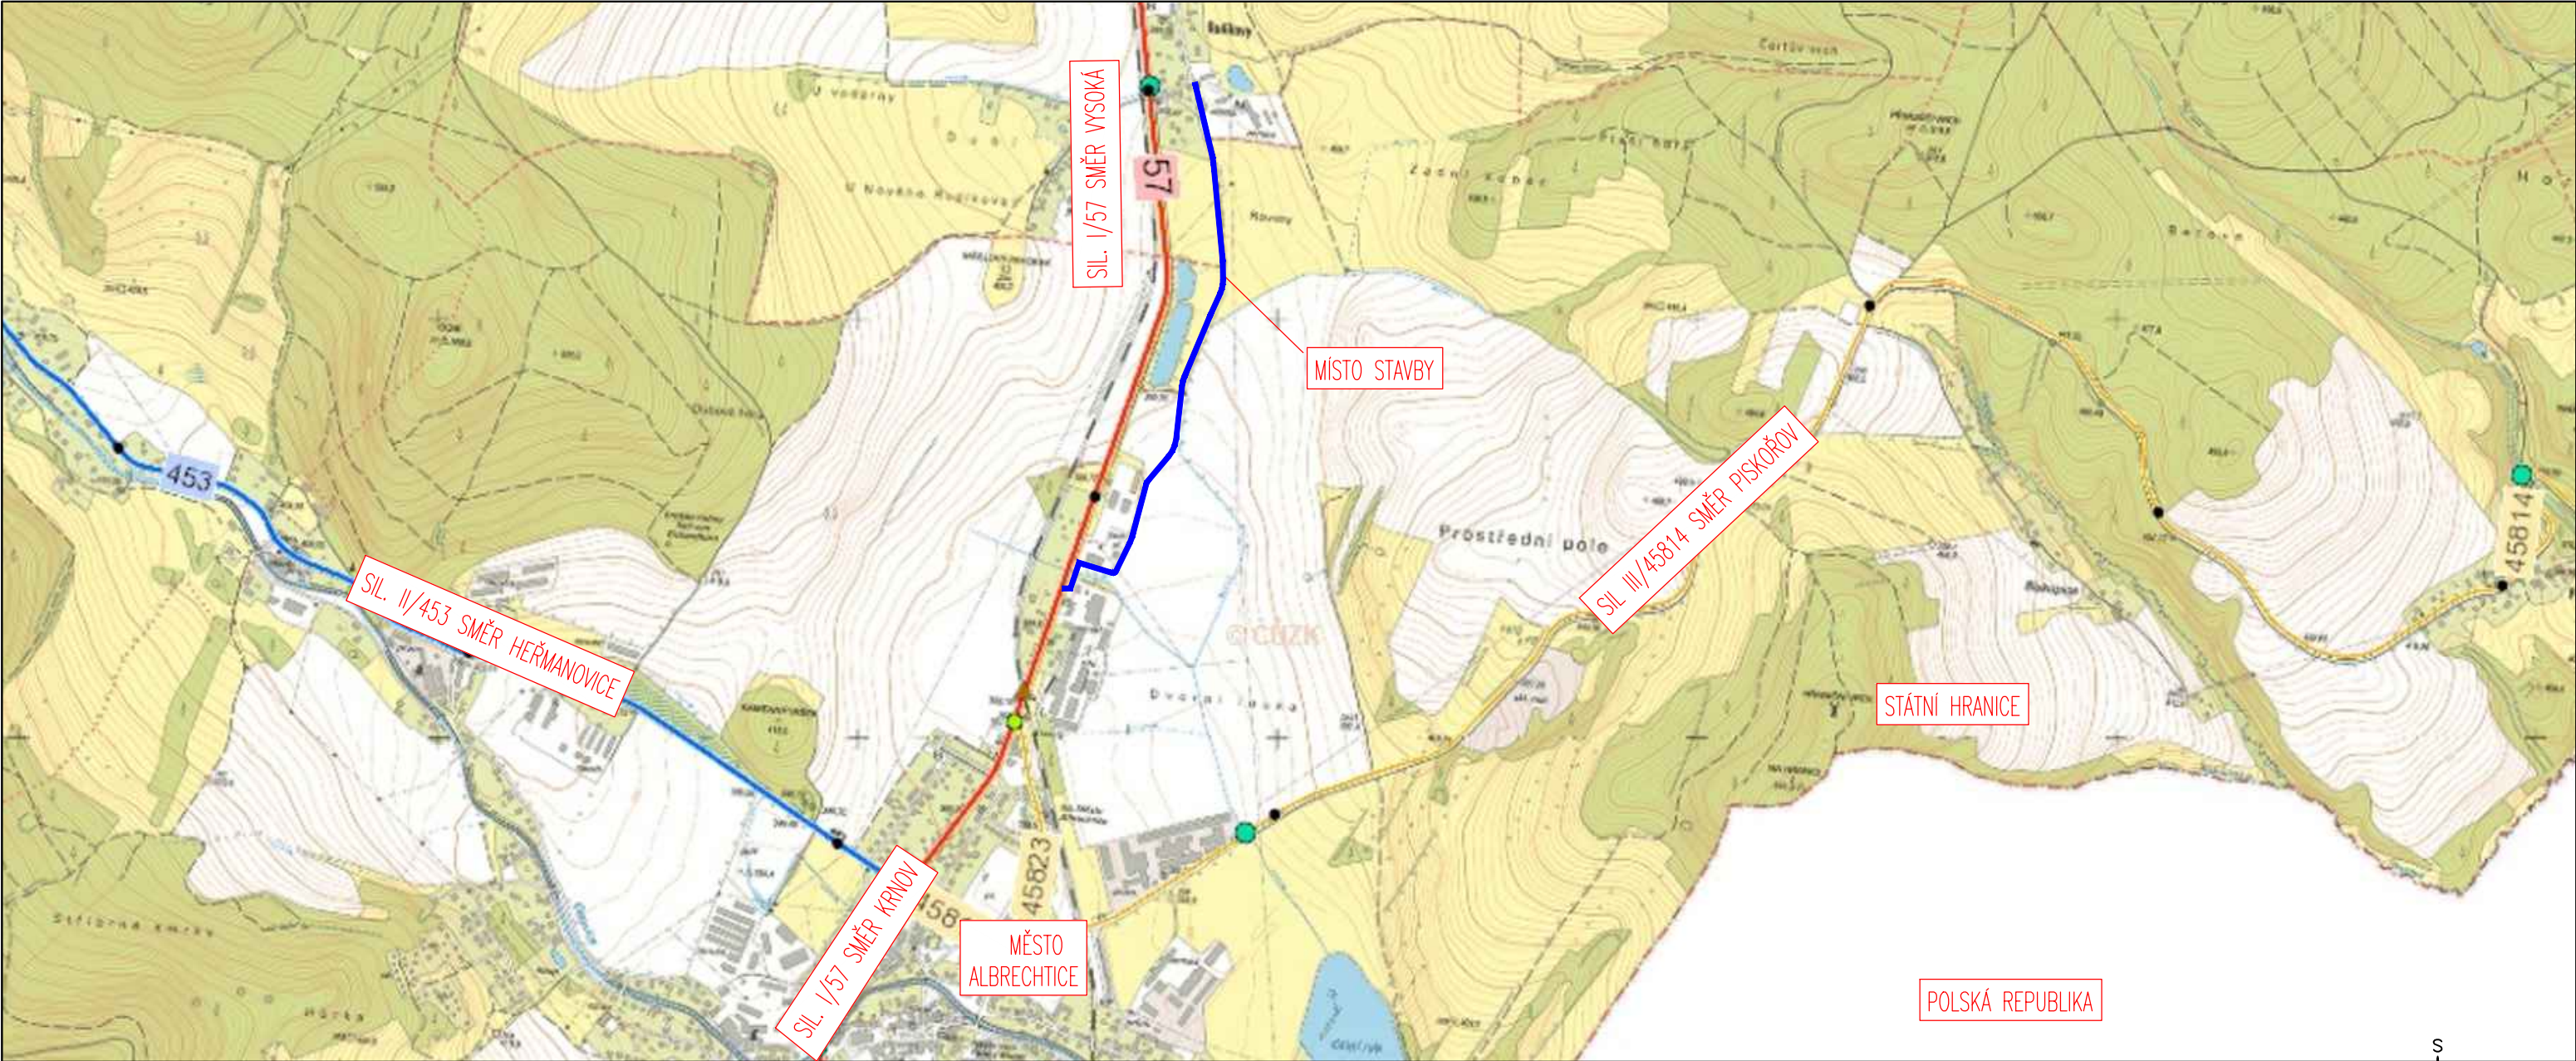


SOUŘADNICOVÝ SYSTÉM: S—JTSK
VÝŠKOVÝ SYSTÉM: Bpv

PROJEKTANT:		www.hv-projekt.cz projekty pozemních komunikací Ing. Jan Hvorecký Železná 110 793 26 Vrbno pod Pradědem IČ: 76193578		
HLAVNÍ PROJEKTANT: Ing. Jan Hvorecký				
ZODPOVĚDNÝ PROJEKTANT: Ing, Jan Hvorecký, ČKAIT 1104104				
KRESLIL: Jaroslav Kotásek				
INVESTOR: OBEC TŘEMEŠNÁ				
AKCE: Cyklostezka Město Albrechtice - Třemešná		KRAJ: MORAVSKOSLEZSKÝ		
		DATUM: BŘEZEN 2020		
		STUPEŇ: PDPS		
		ARCH. Č.: 26–17		
SVAZEK: C - SITUAČNÍ VÝKRESY		OBJEKT: SO 101, 201		
VÝKRES: SITUAČNÍ VÝKRES ŠIRŠÍCH VZTAHŮ		FORMÁT: 2x A4	MĚŘÍTKO:	VÝKR. Č.: C1