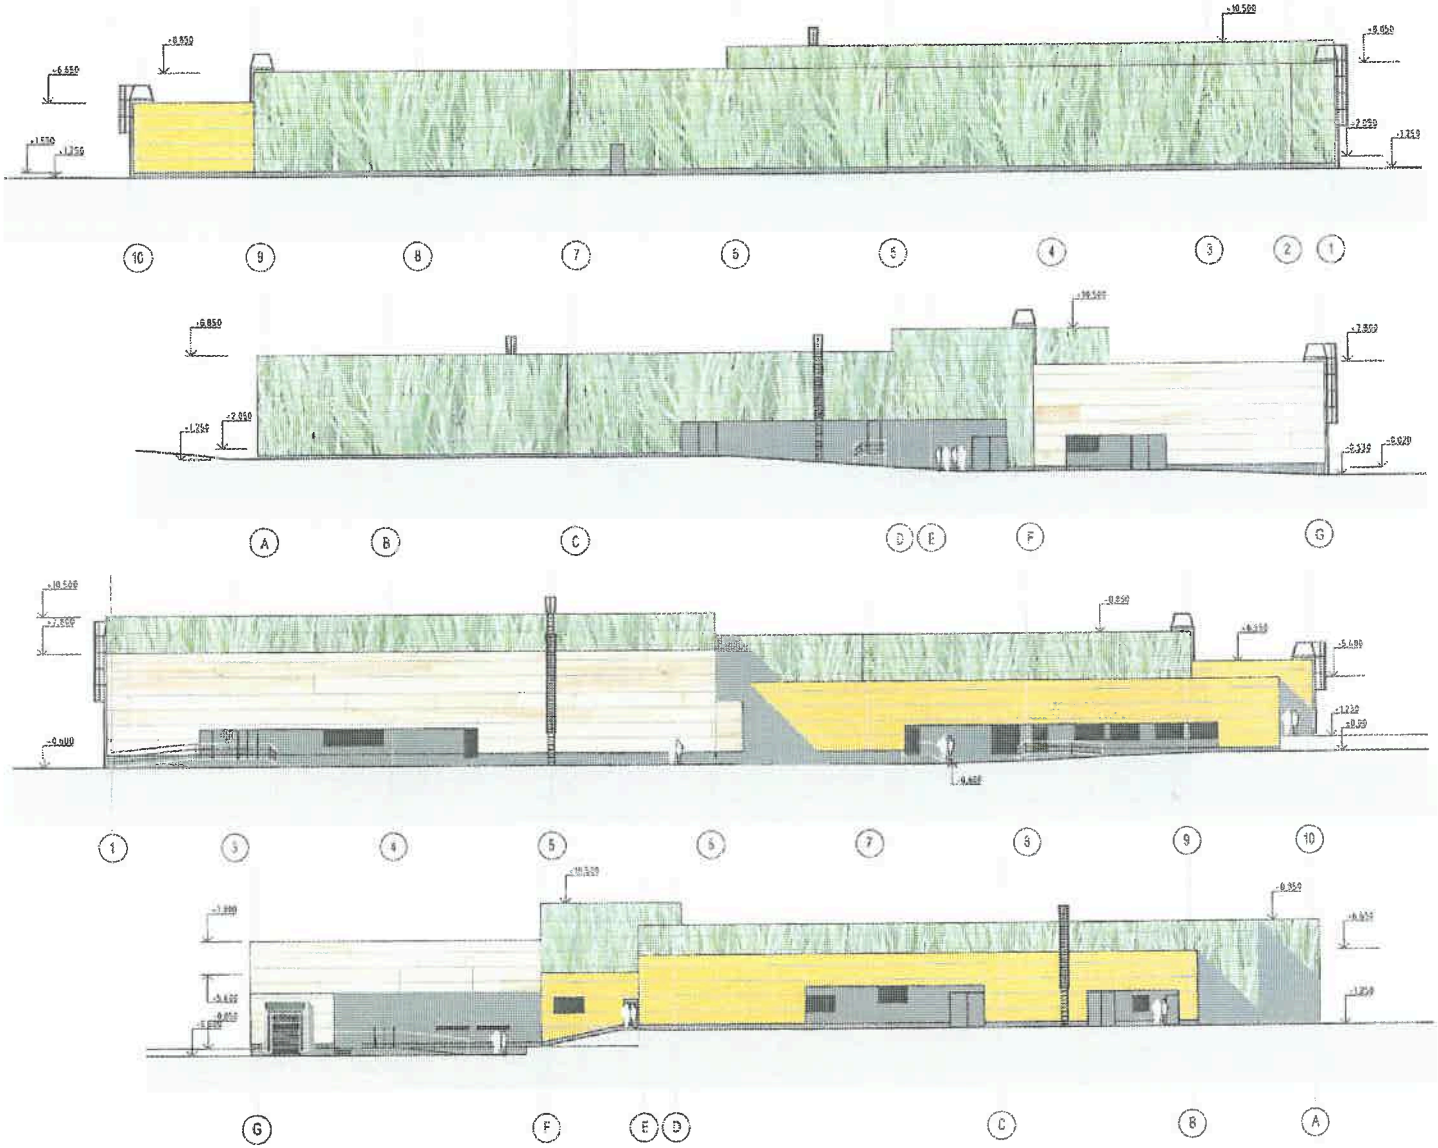

Příloha č. 2
k závaznému stanovisku vydanému ÚP
čj. KRNOOV-34844/2020 ze dne 6.5.2020

Městský úřad Krnov
Odbor výstavby
úřad územního plánování
-1-

SO 002 OBJEKT PRO CHOV A ZPRACOVÁNÍ RYB
SO 002.1 HALA PRO CHOV RYB
SO 002.2 PROVOZNÍ A HYGIENICKÉ ZÁZEMÍ CHOVU RYB
SO 002.3 TECHNICKÉ ZÁZEMÍ CHOVU RYB A ZPRACOVÁNÍ RYB
SO 002.4 OBJEKT PRO ZPRACOVÁNÍ RYB
SO 002.5 OBJEKT PRO ÚPRAVU VODY

STAVBA: ZÁVOD NA VÝROBU A ZPRACOVÁNÍ POTRAVIN

ZPRACOVATEL: PROJEKTinvest, s.r.o.
DOMY V ZÁHRADĚ 14, 1231, 700 91 OSTRAVA
E-MAIL: info@projektinvest.cz

VYPRACOVAL: ZCOP PROJEKTANT
ING. ARCH. MICHAELA VOYTOVIČ | ING. ARCH. JOSEFA KOLÁŘOVÁ

PROJEKT 2017/21

INVESTOR: taneco, a.s.
JIŘÍKOVA 1656/1
POD BEDRÁČOVEM VRCHEM, 700 01 OSTRAVA

OBJEKT: SO 002 OBJEKT PRO CHOV A ZPRACOVÁNÍ RYB

STUPEŇ STAVBY | FORMÁT | DATUM | PARÉ ČÍSLO | ARCH. ČÍSLO | MĚŘÍTKO | Č. VÝKRESU

OBSAH: POHLEDY

STUPEŇ: DOKUMENTACE PRO VYDÁNÍ ROZHODNUTÍ O UMÍSTĚNÍ STAVBY

Elektronický podpis - 22.1.2021
Certifikát autora podpisu :
Jméno : Ing. Linda Patrová
Vydal : PostSignum Qualified C...
Platnost do : 1.4.2021 10:03:21+000 +02:00