


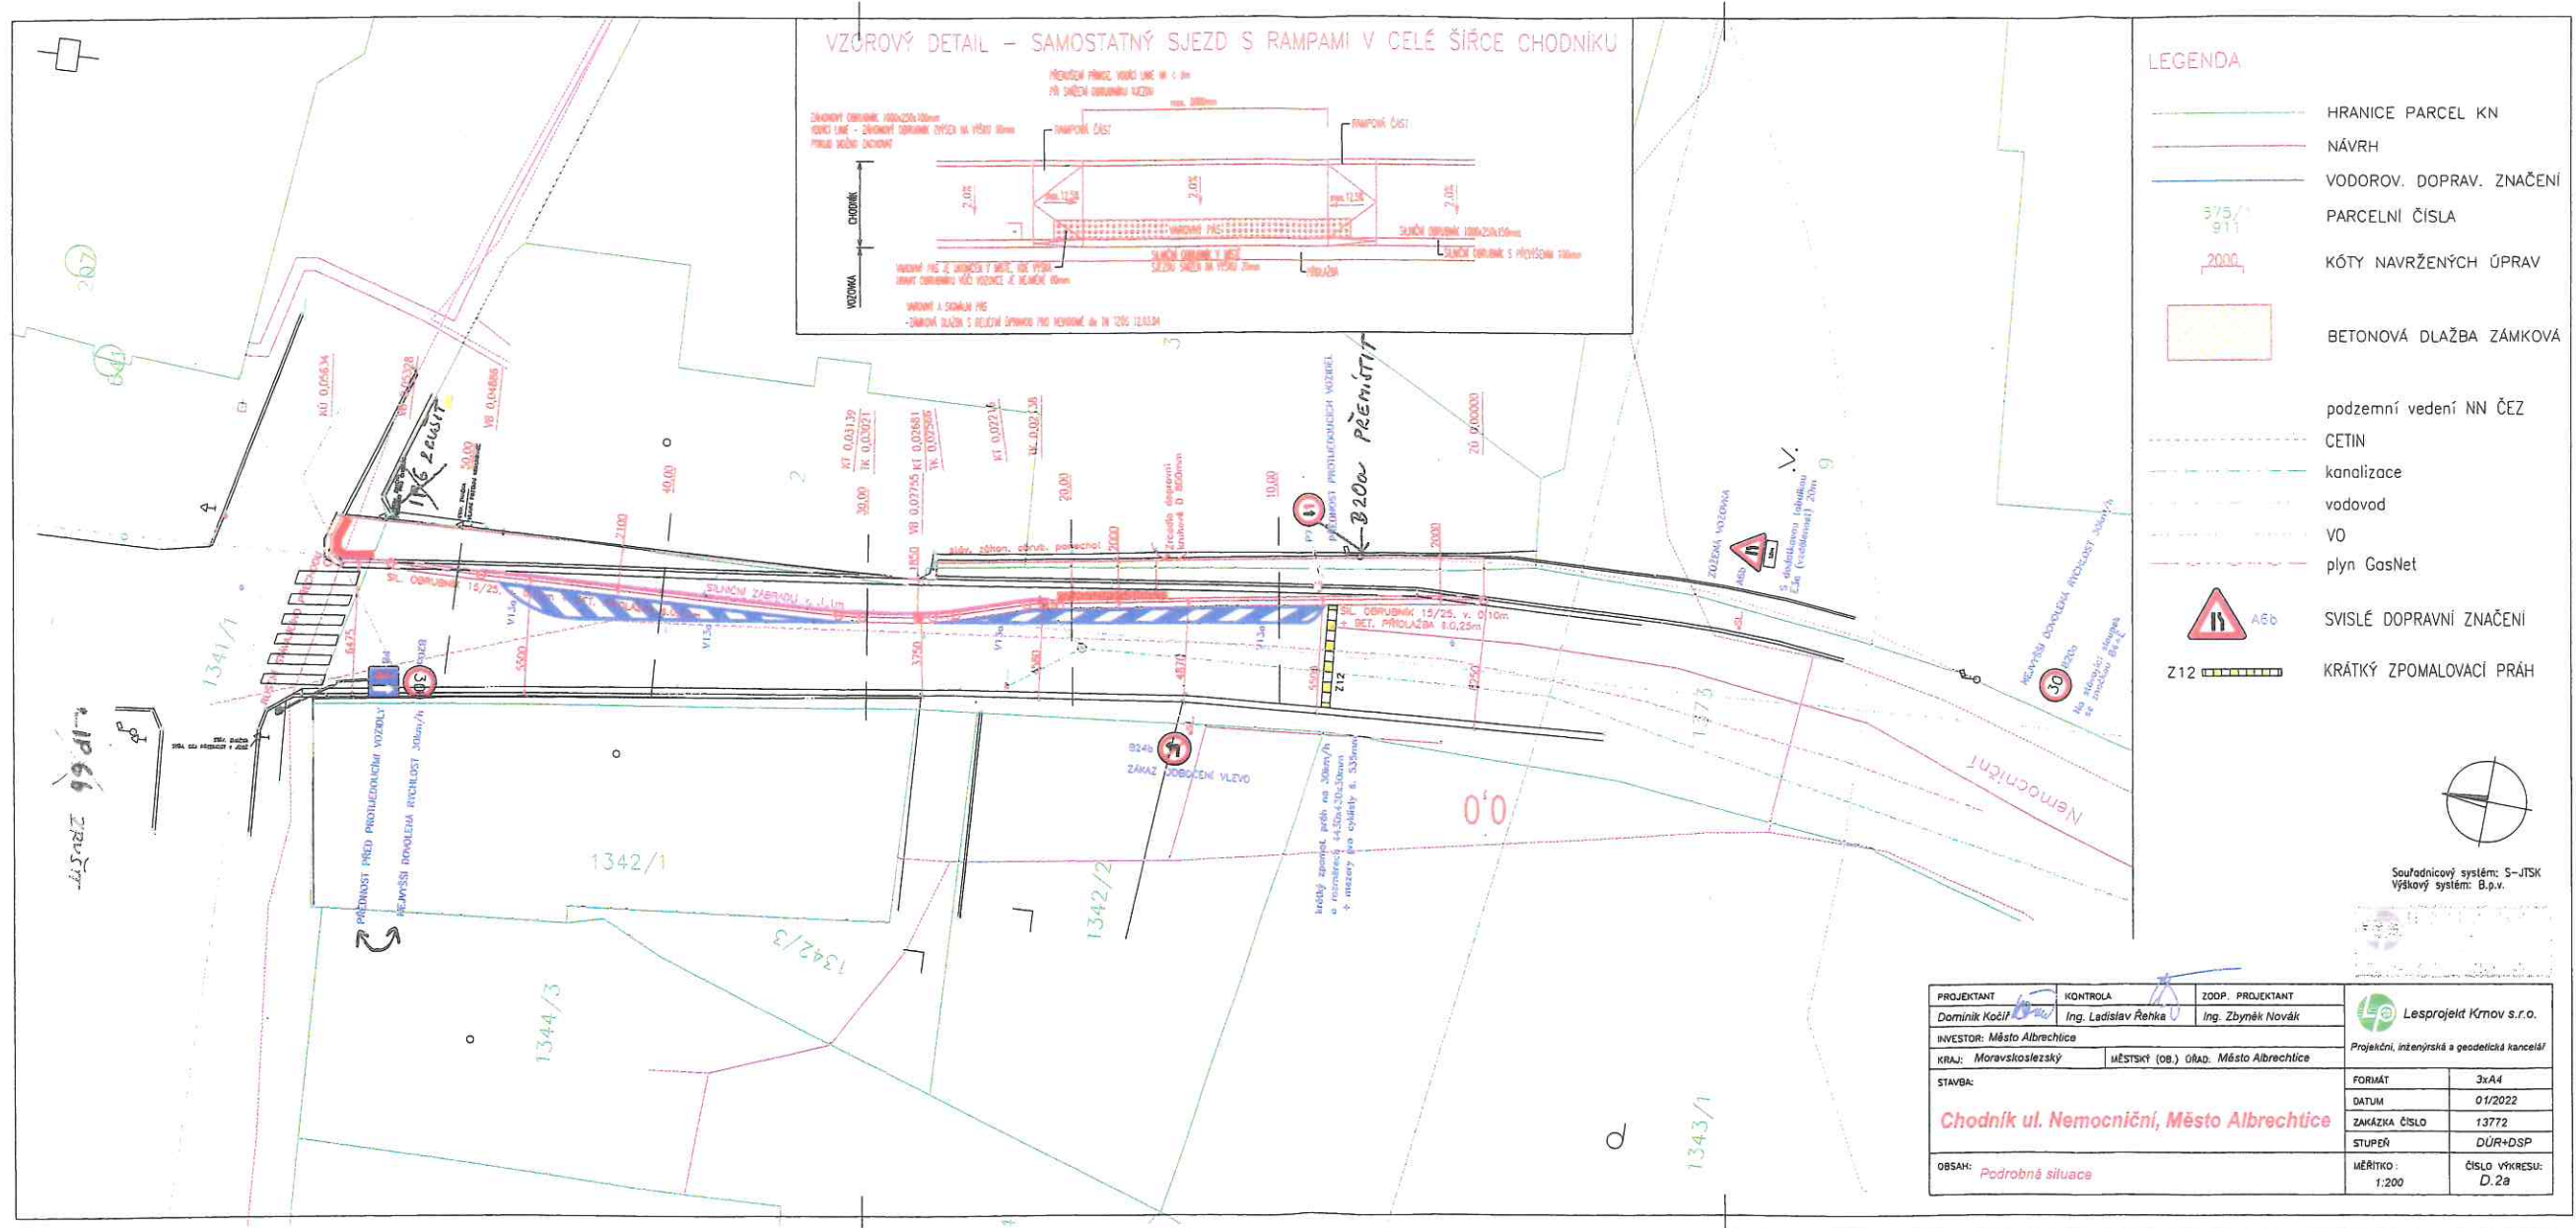

Příloha stanovení místní
 úpravy provozu
 pod č. j.: KRNOOVZP-17651/2023 maln
 sp. zn.: OVZP-6004/2023-maln
 ze dne: 10. 05. 2023
Městský úřad Krnov
 Odbor výstavby
 a životního prostředí
 stavební úřad
 - 11 -