

Schéma B/19

Standardní pracovní místo na stezce pro cyklisty a chodníku. Vedení provozu po parkovacím pruhu.

uzávěry na straně pracovního místa zábradlím

výstražná světla:


- příčné uzavěry
minimálně jedno červené jednostranné výstražné světlo typu 3 na každé uzavěře
- podélná uzavěra
červená výstražná světla typu 3, podélný odstup do 50m


oddělení chodců podle intenzity provozu vozidel
vodící stěnou nebo zábradlím podél směrovacích desek


příčná uzavěra min. třemi směrovacími deskami
s výstražnými světly typu 1


1) označení pracovního místa na vozovce podle schémat B/1, B/2, B/4 až B/6, B/8, B/9, B/12 až B/14.3


vzdálenosti v metrech

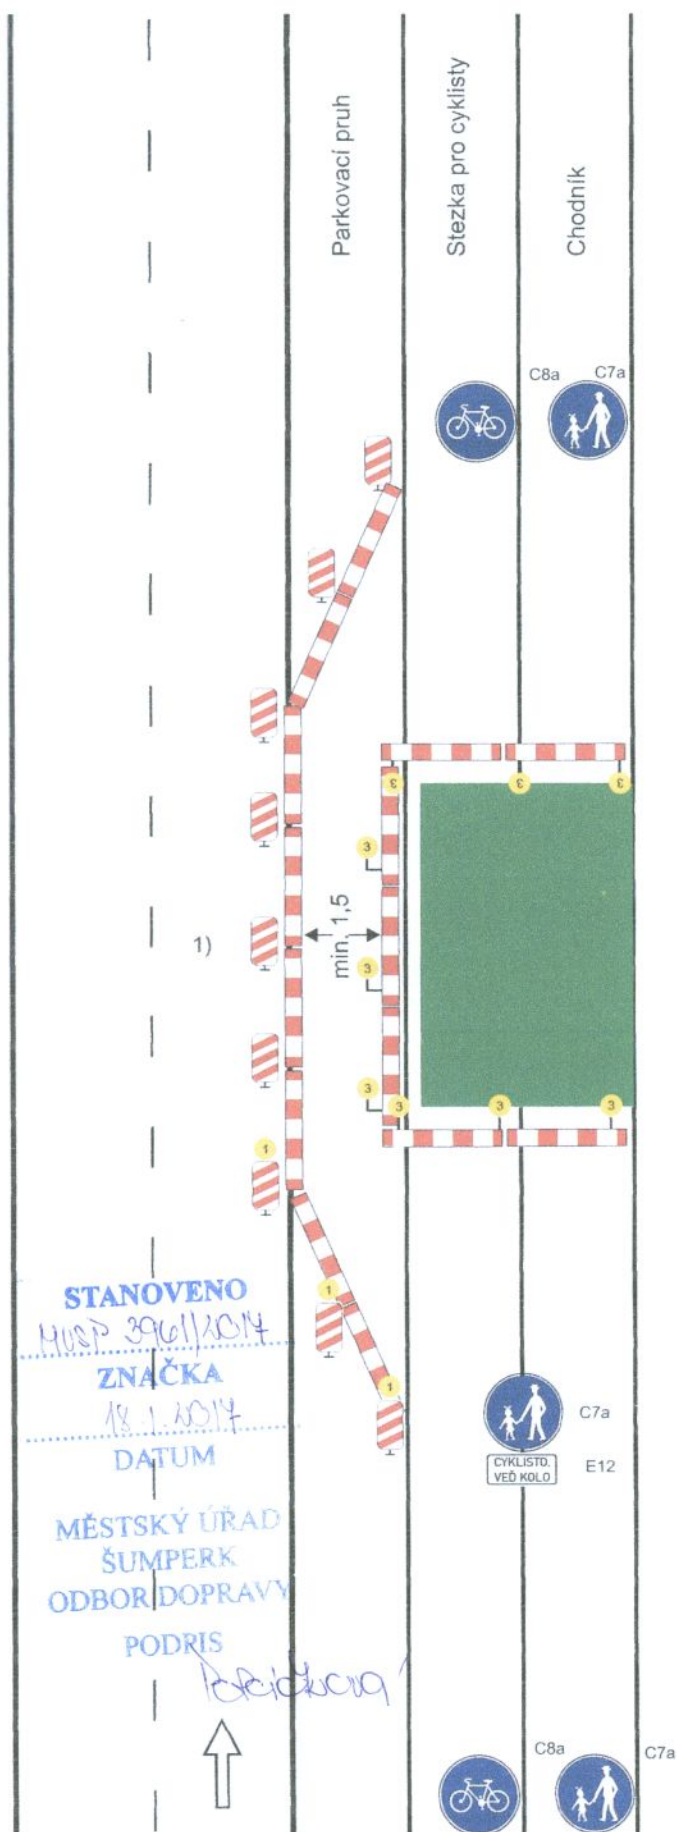


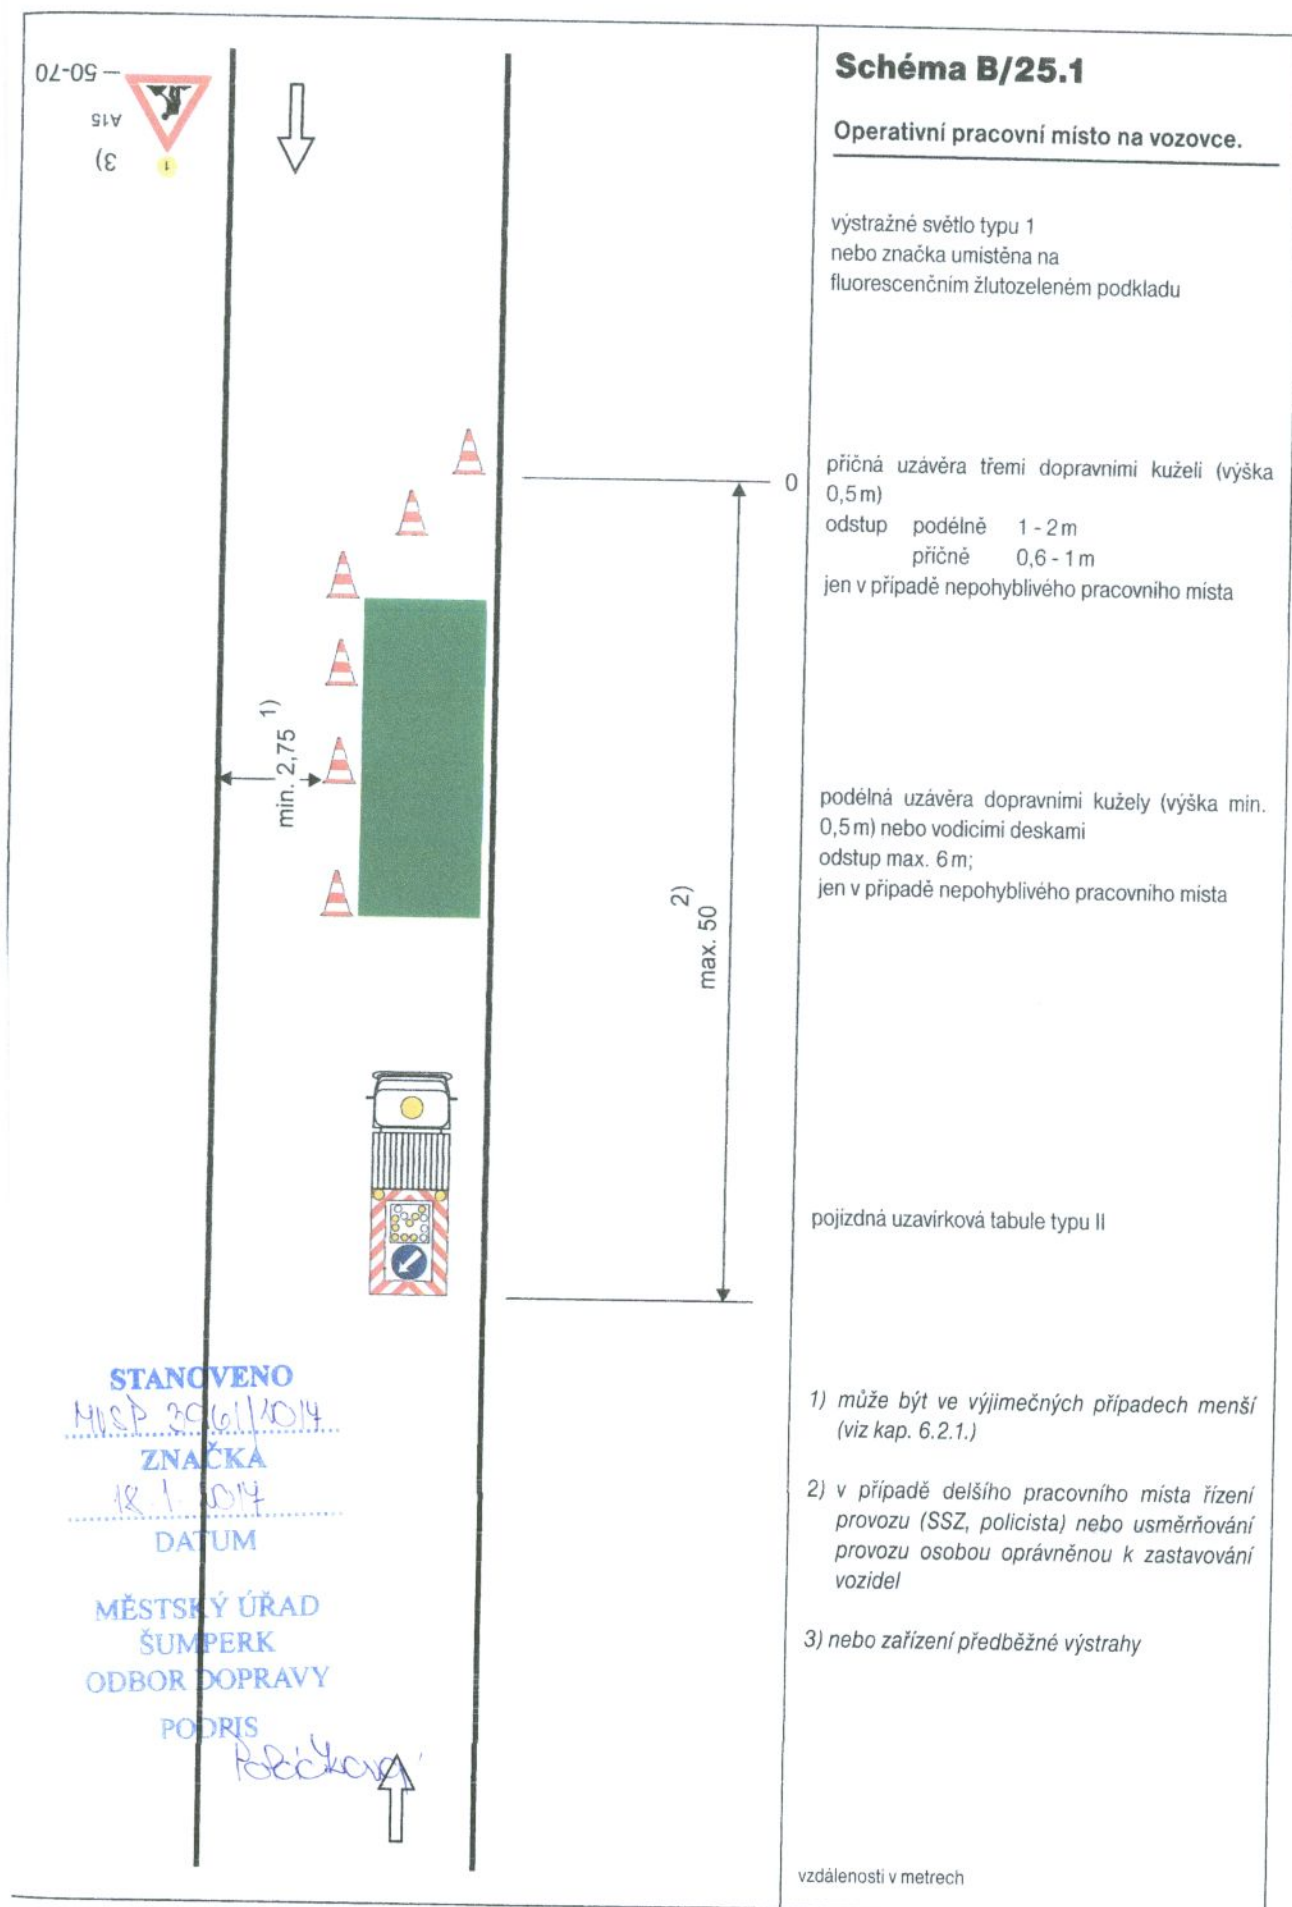


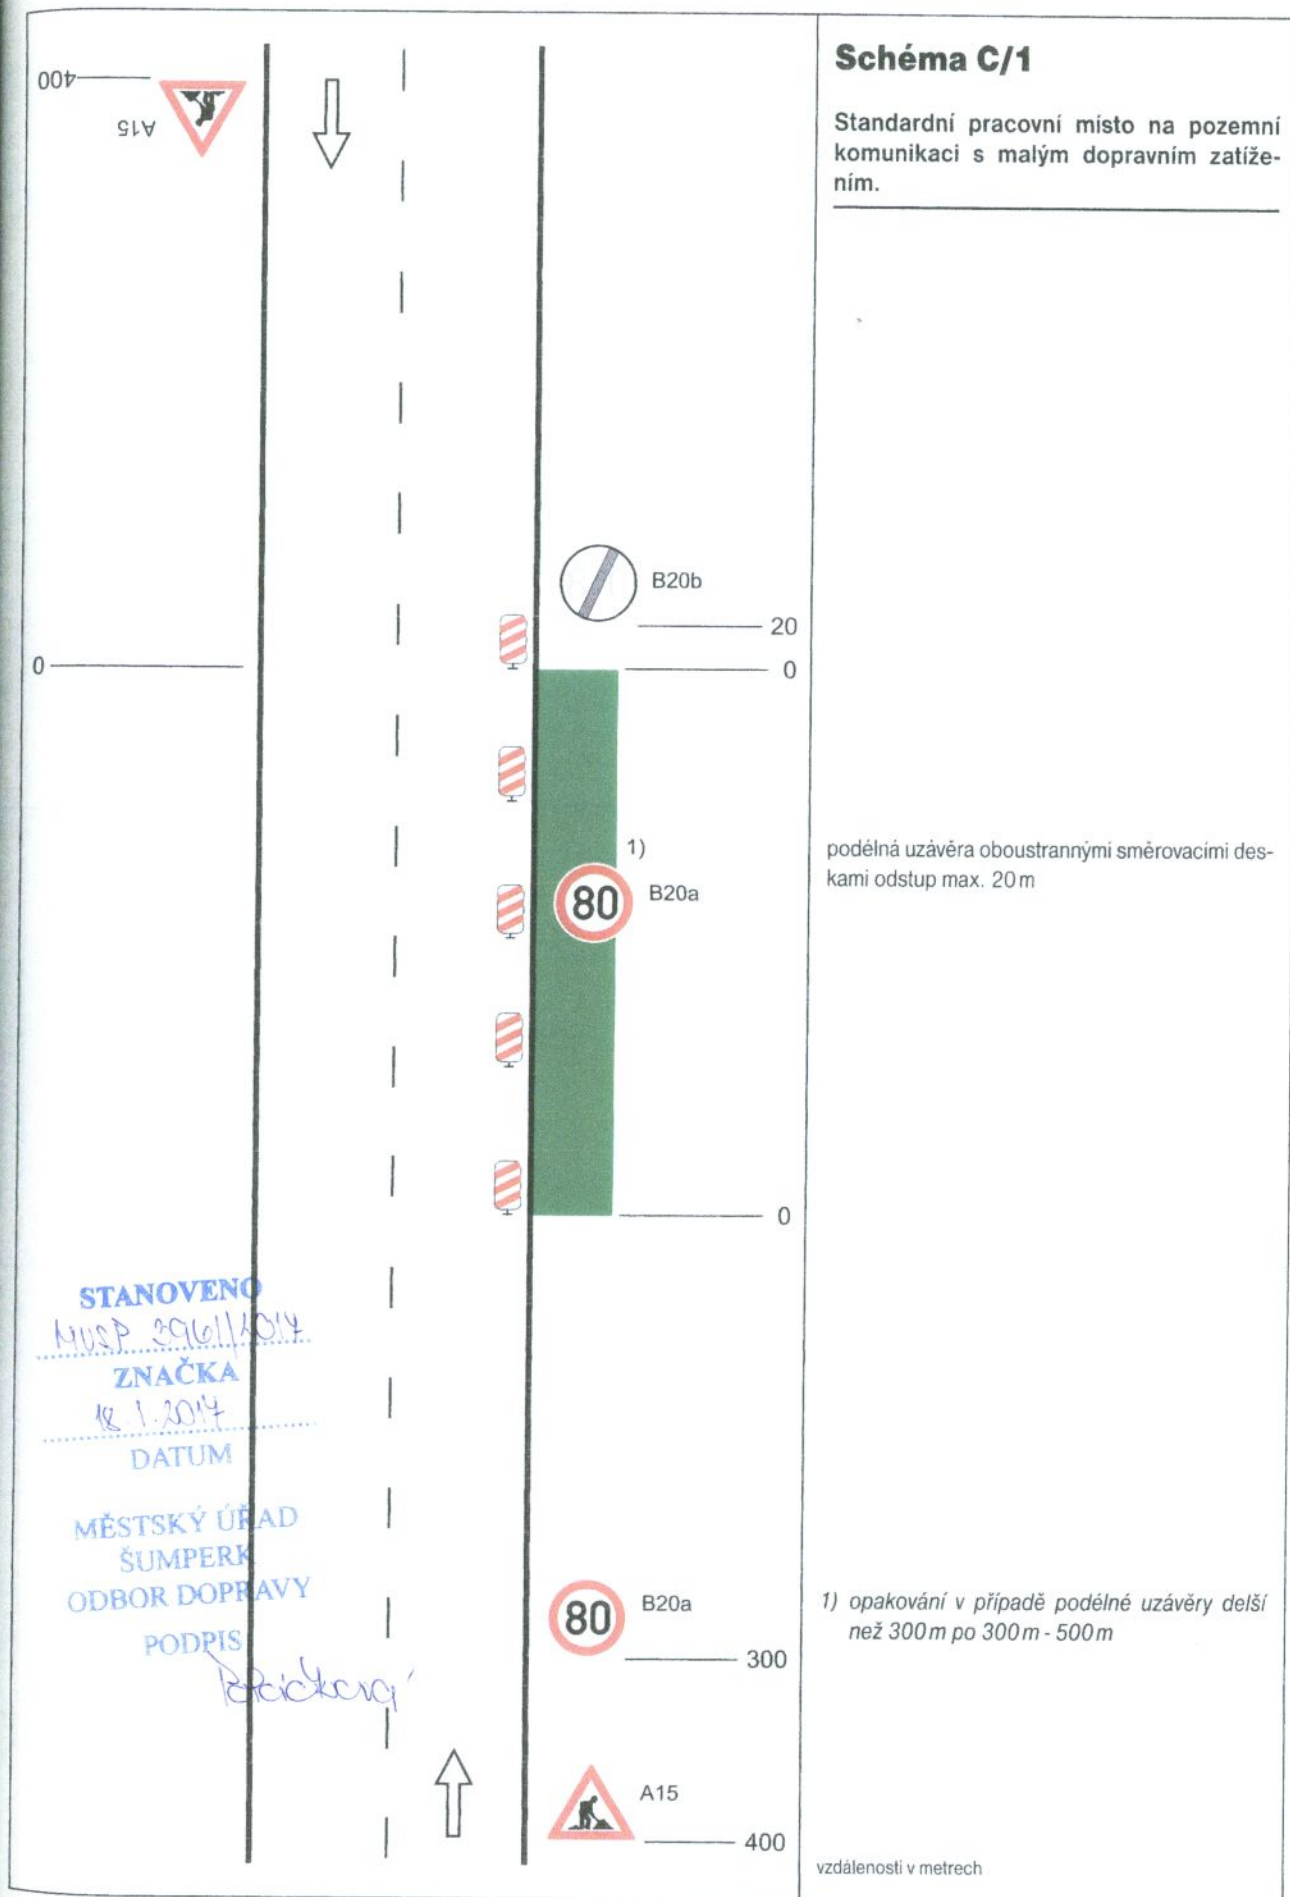


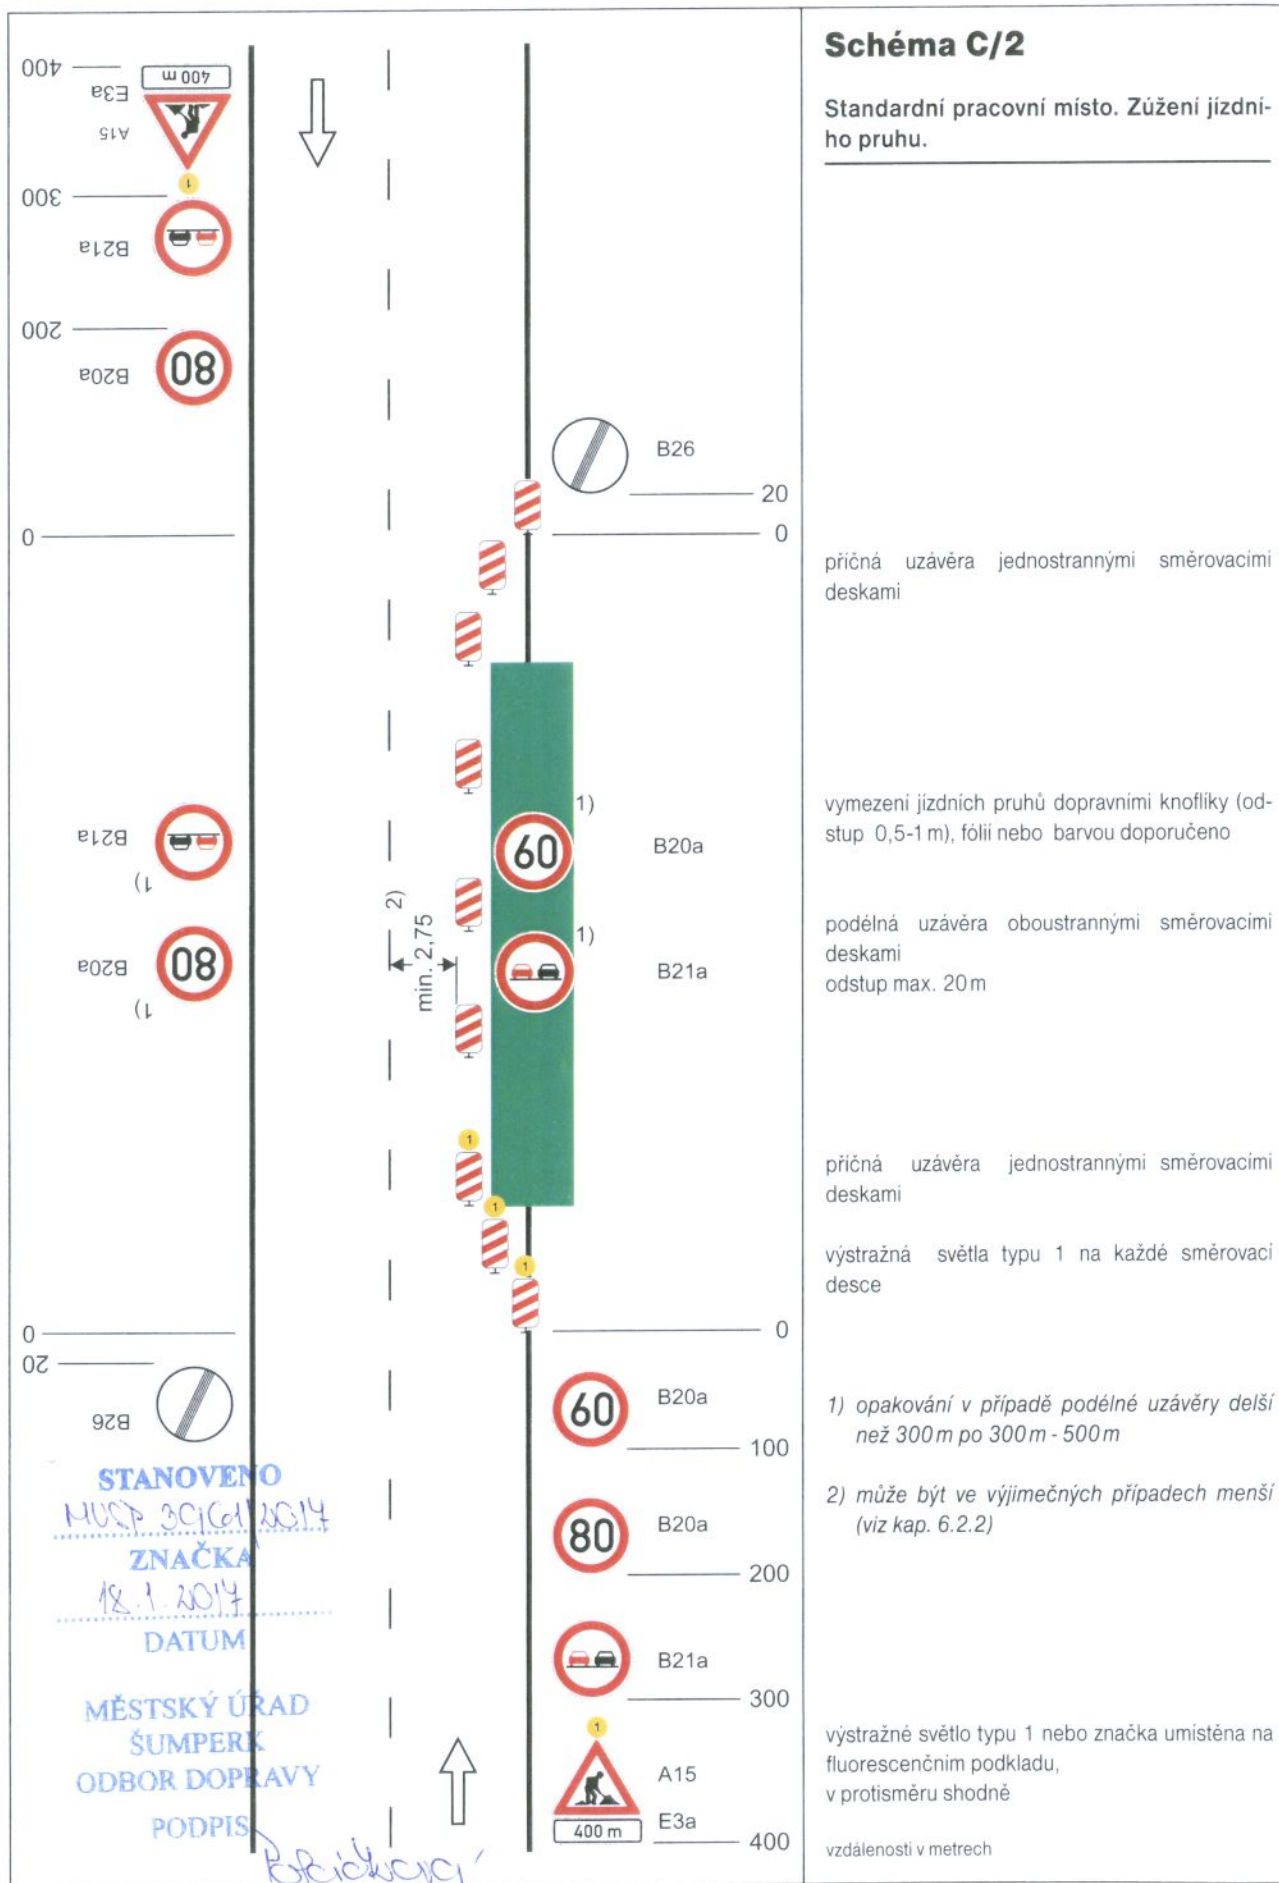

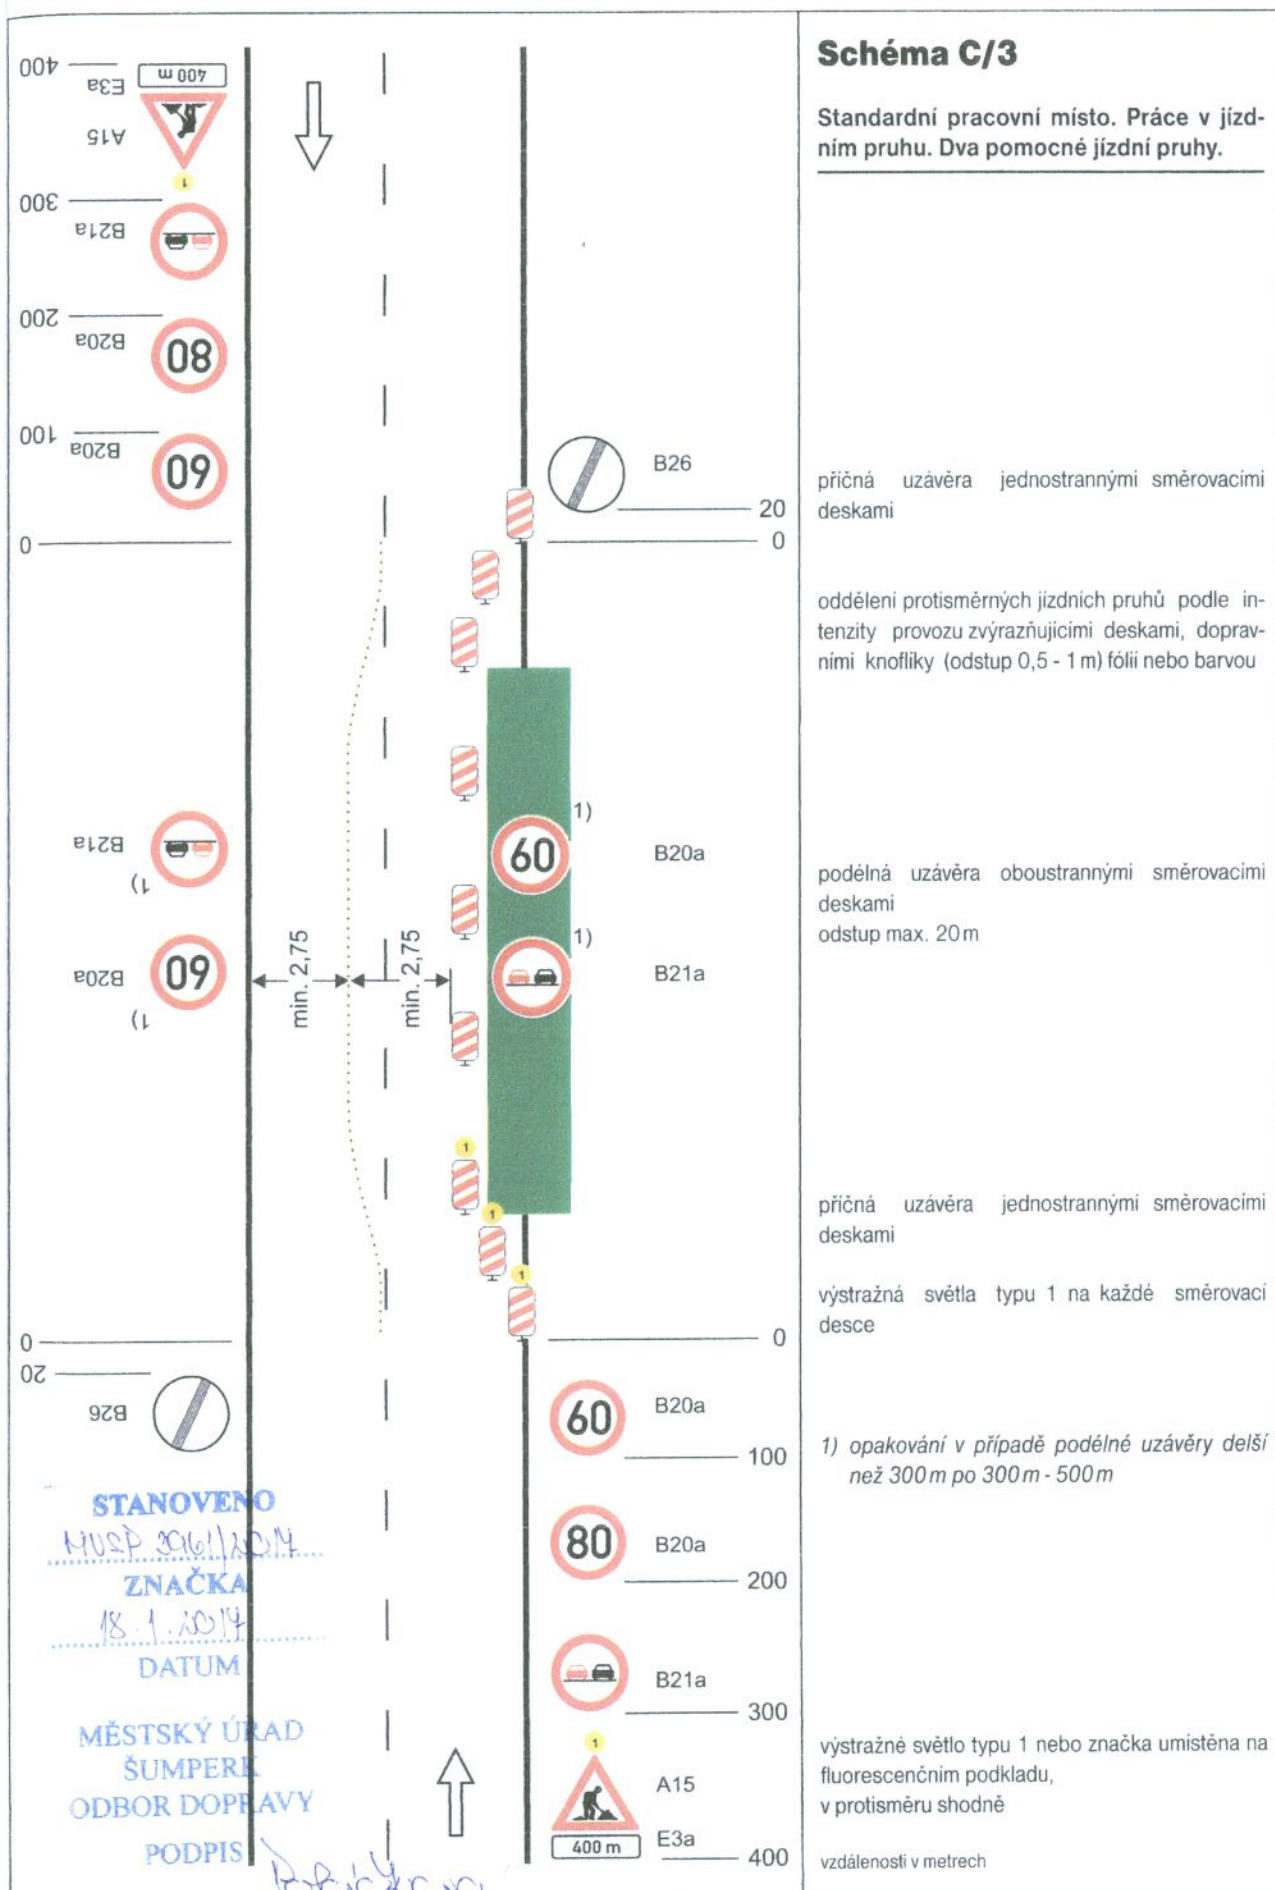

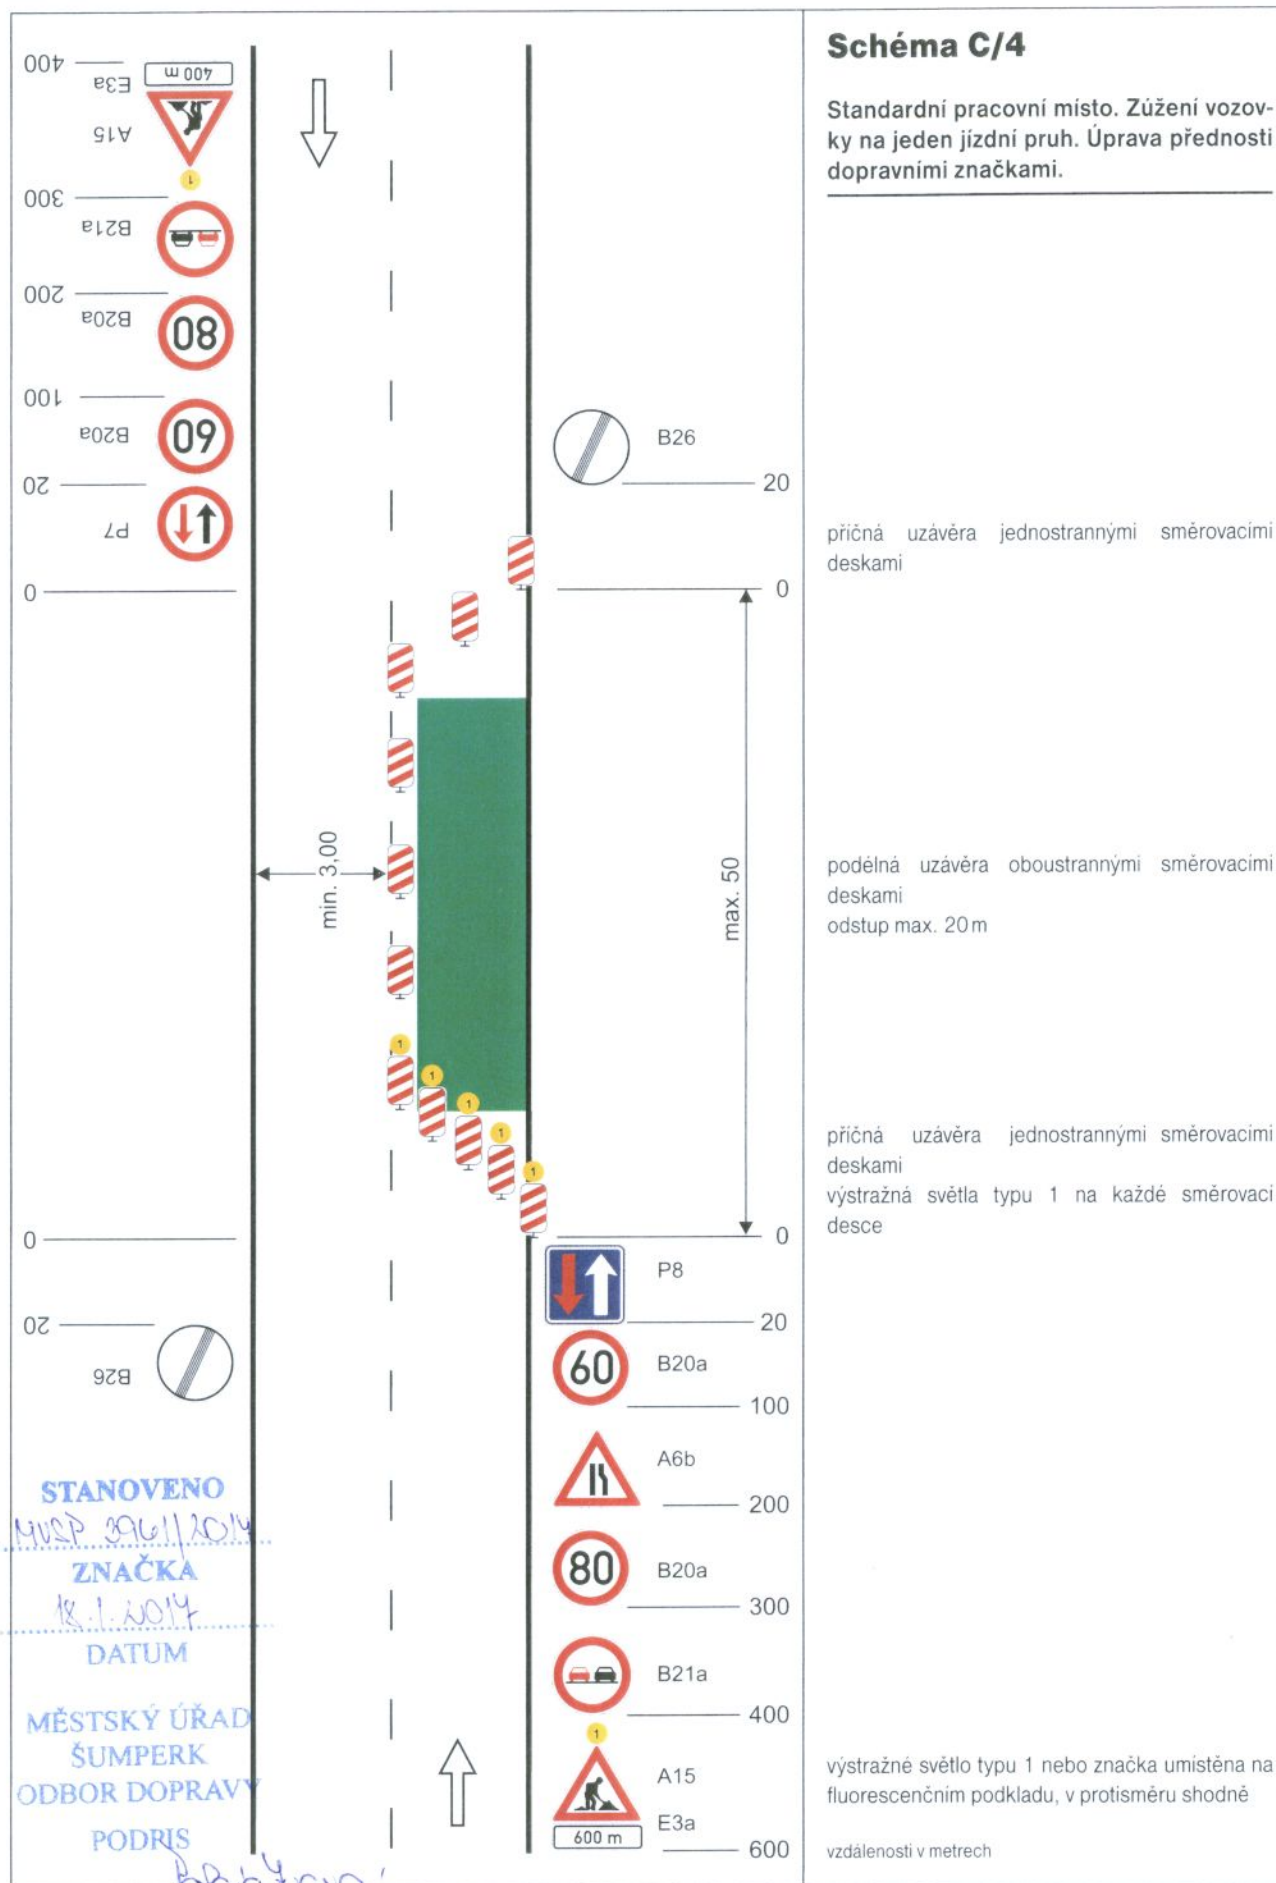

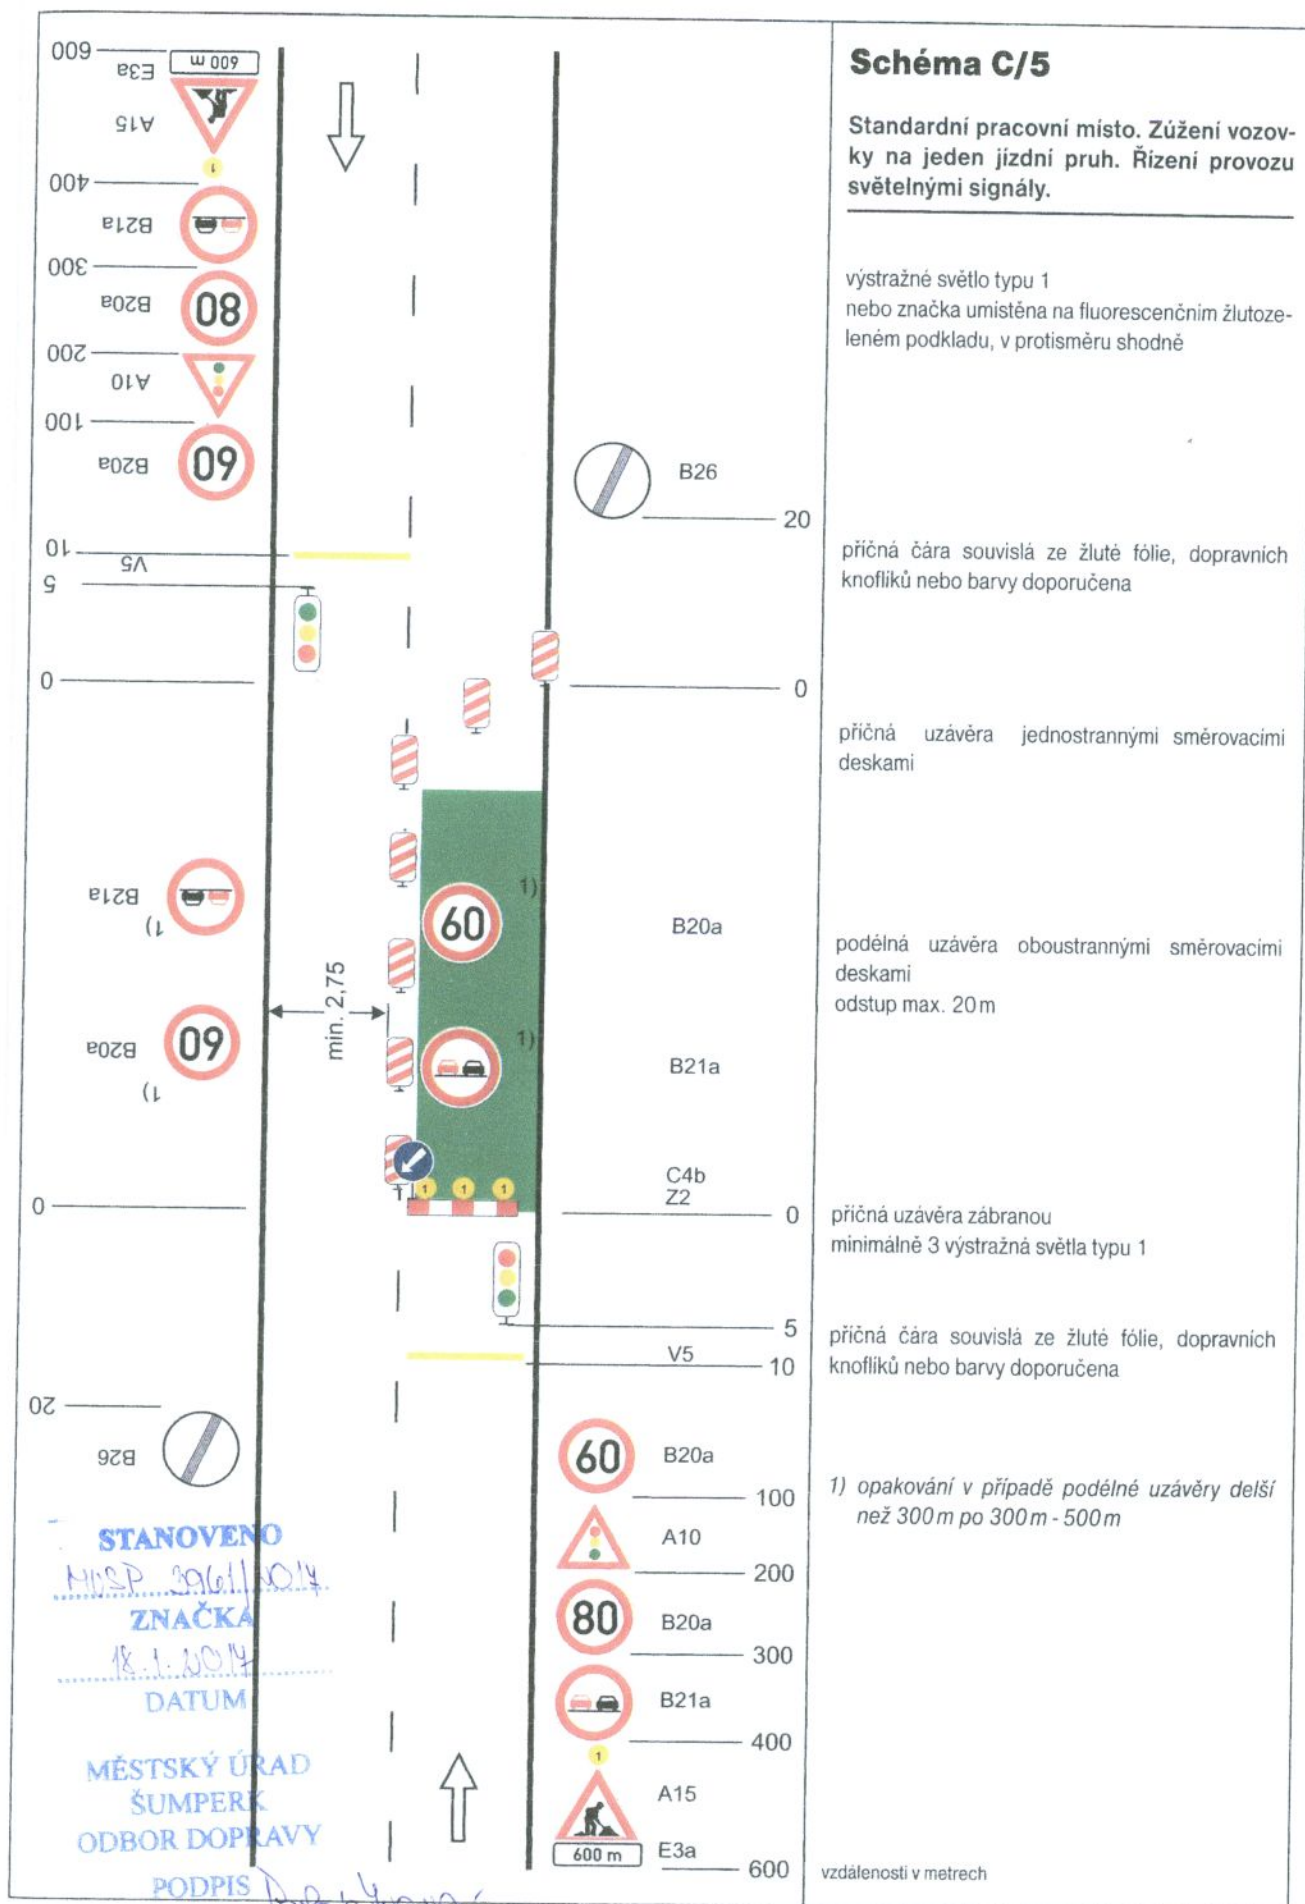

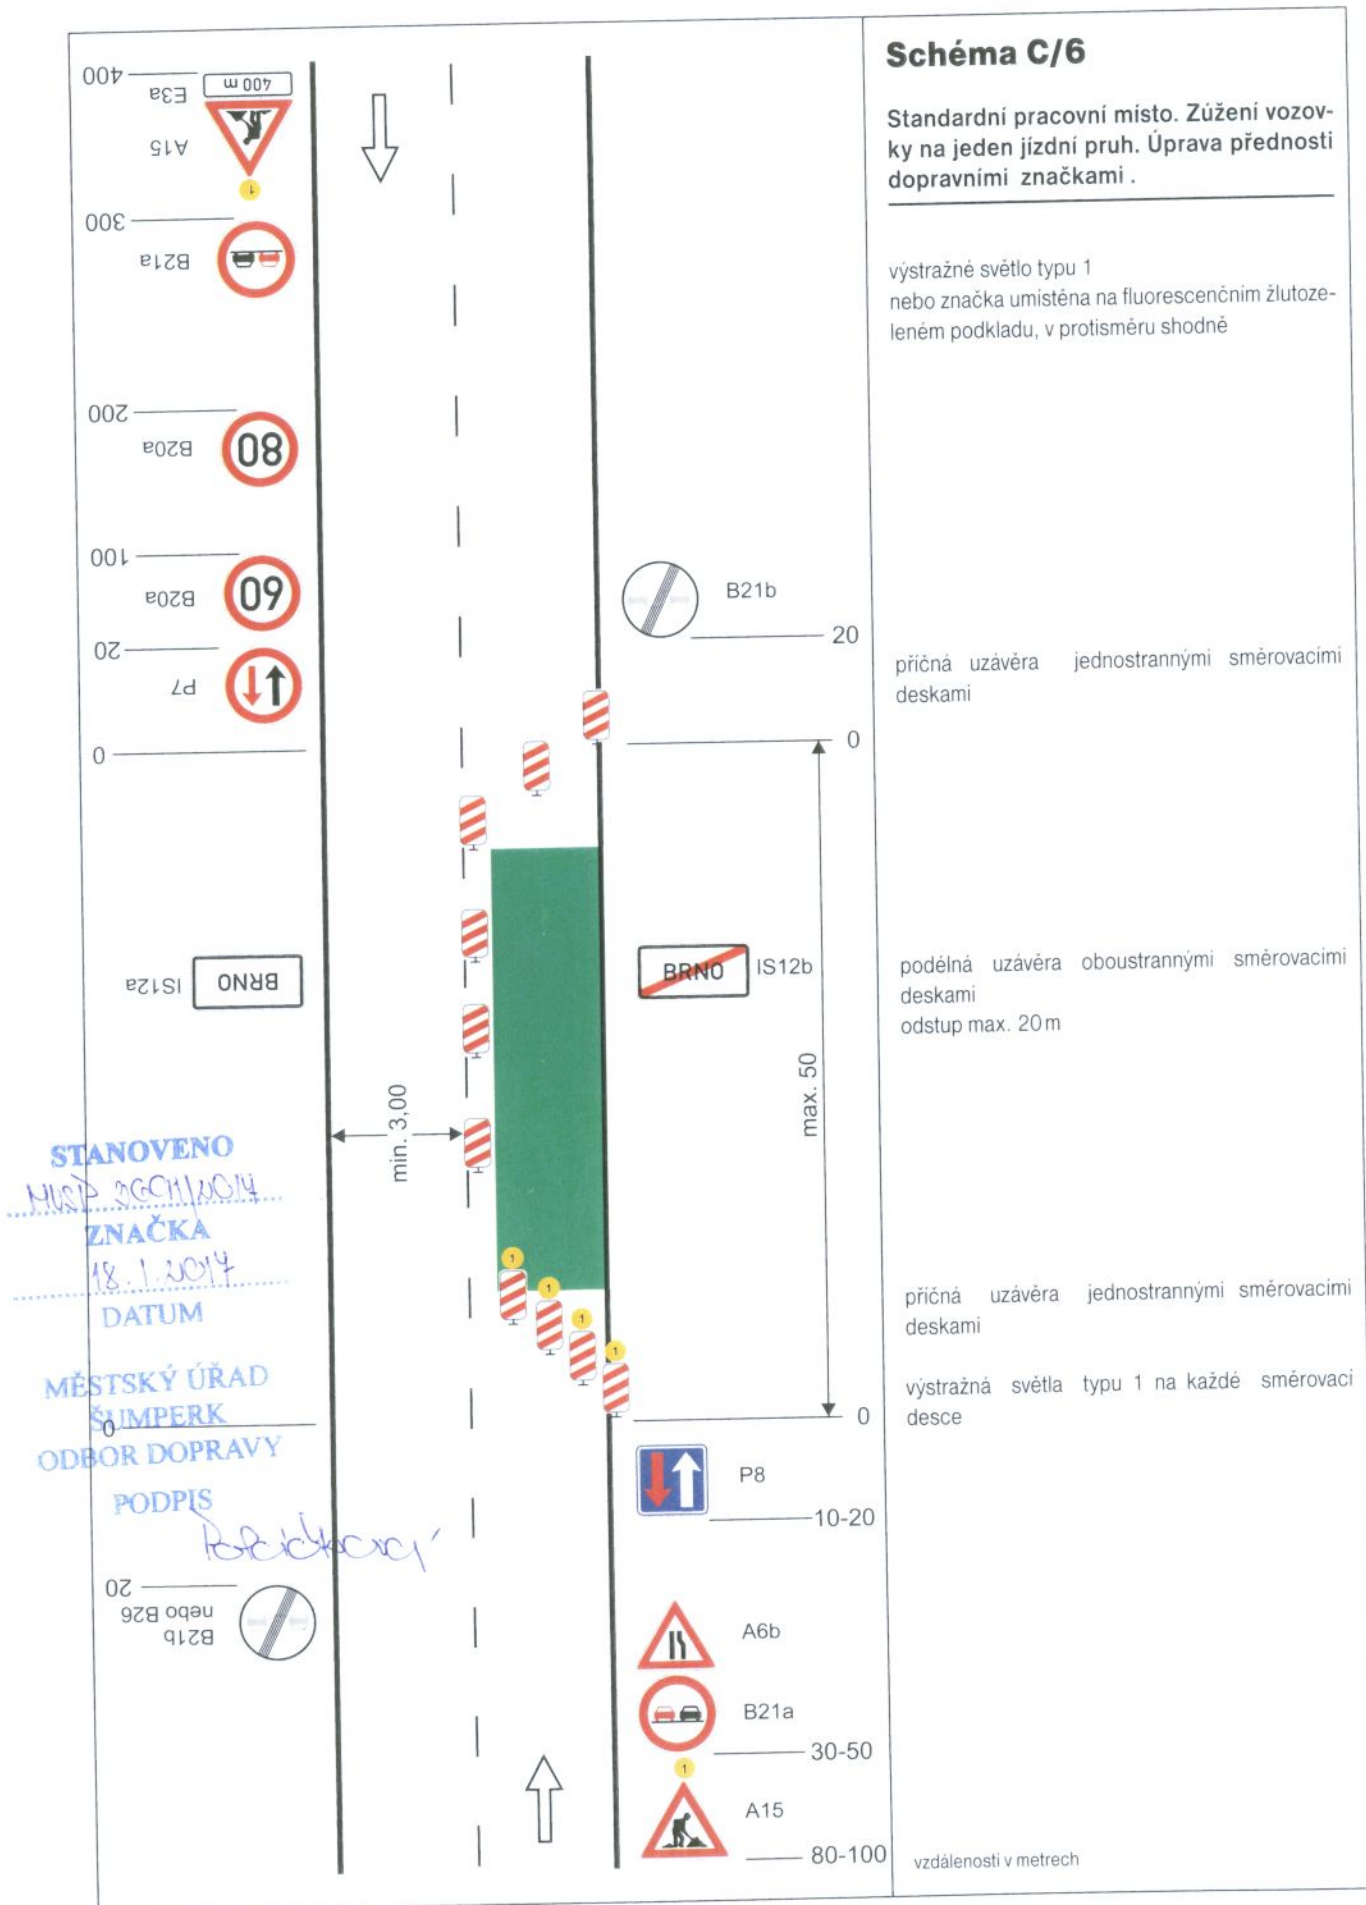

STANOVENO
MUSP 3691/2014
ZNAČKA
18.1.2014
DATUM
MĚSTSKÝ ÚŘAD
ŠUMPERK
ODBOR DOPRAVY
PODRIS
Božek

Schéma C/10c

Standardní pracovní místo v prostoru křižovatky.

vedení provozu (užití značek č. C 4 a až č. C 4 c) závisí na konkrétním umístění pracovního místa v prostoru křižovatky, případně se pro určitý směr zřizuje objížďka

příčné uzávěry zábranou minimálně 3 výstražná světla typu 1

výstražné světlo typu 1
nebo značka umístěna na fluorescenčním žlutozeleném podkladu, u ostatních vjezdů shodně


1) minimální šířka se zjišťuje pomocí vlečných křivek

Pozn.: Pro usměrnění provozu v prostoru křižovatky lze užít směrovacích desek (č. Z4a až č. Z4c) dle konkrétní situace. Umístění značek č. B20a a č. B21a na hlavní a vedlejší pozemní komunikaci dle místních podmínek

vzdálenosti v metrech

Schéma C/11

Operativní pracovní místo.

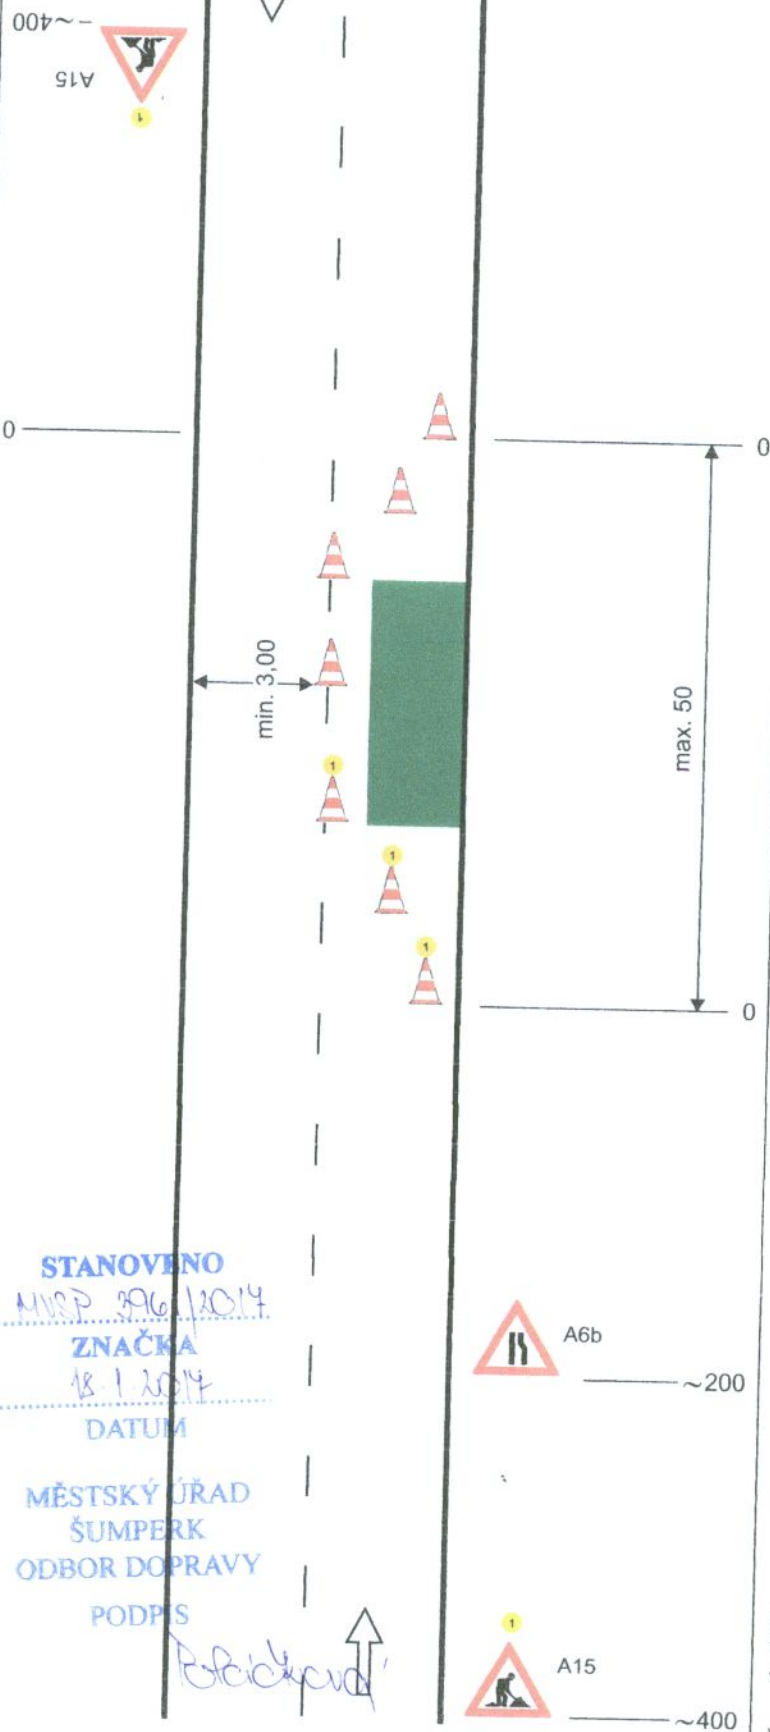

uzávěra dopravními kužely
(výška min. 0,5 m)

příčná uzávěra
odstup podélně 1 - 3 m
příčně 0,6 - 1 m

podélná uzávěra
odstup max. 6 m

příčná uzávěra
odstup podélně 1 - 3 m
příčně 0,6 - 1 m
výstražné světlo typu 1

výstražné světlo typu 1 nebo značka umístěna na
fluorescenčním podkladu,
v protisměru shodně
vzdálenosti v metrech

STANOVENO

MSP 396/2014

ZNAČKA

18.1.2014

DATUM

MĚSTSKÝ ÚŘAD
ŠUMPERK
ODBOR DOPRAVY

PODPIS

Podpis

A6b

~200

A15

~400

