



MĚSTSKÝ ÚŘAD HANUŠOVIC
odbor výstavby

Dokumentace je ověřena a je součástí
územního rozhodnutí

Spis.zn. Výst./ 1106/2016/52

ze dne: 21.3.2017

vedoucí odboru výstavby




539,22 VÝŠKOVÁ ÚROVEŇ ŘEŠENÉ KOMUNIKACE PRO PĚŠÍ V NEJVYŠŠÍ POLOZE

527,76 VÝŠKOVÁ ÚROVEŇ ŘEŠENÉ KOMUNIKACE PRO PĚŠÍ V NEJNÍŽŠÍ POLOZE

VYPRACOVAL: M.KOUŘIL	ZODP.PROJEKTANT: M.HALÁMKOVÁ	FORMÁT: 4 A4
MÍSTO STAVBY: STARÉ MĚSTO	KRAJ: OLOMOUCKÝ	DATUM: 12/2016
STAVEBNÍK: Město Staré Město; IČ: 00303364 Nám.Osvobození 166; 788 32 Staré Město		ÚČEL: PROJEKT PRO ÚZEMNÍ ŘÍZENÍ
STAVBA: REKONSTRUKCE A NOVÝ ÚSEK KOMUNIKACE PRO PĚŠÍ STARÉ MĚSTO – ULICE JESENICKÁ		Č. ZAKÁZKY: 16042
ČÁST PD: C SITUAČNÍ VÝKRESY		MĚŘÍTKO: 1:250
OBSAH: KOORDINAČNÍ SITUAČNÍ VÝKRES		ČÍSLO VÝKRESU: C2
		ČÍSLO PARÉ:

KOMUNIKACE

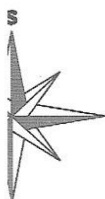


2

KOORDINAČNÍ SITUAČNÍ VÝKRES

k.ú. Staré Město pod Králickým Sněžníkem

M 1:250

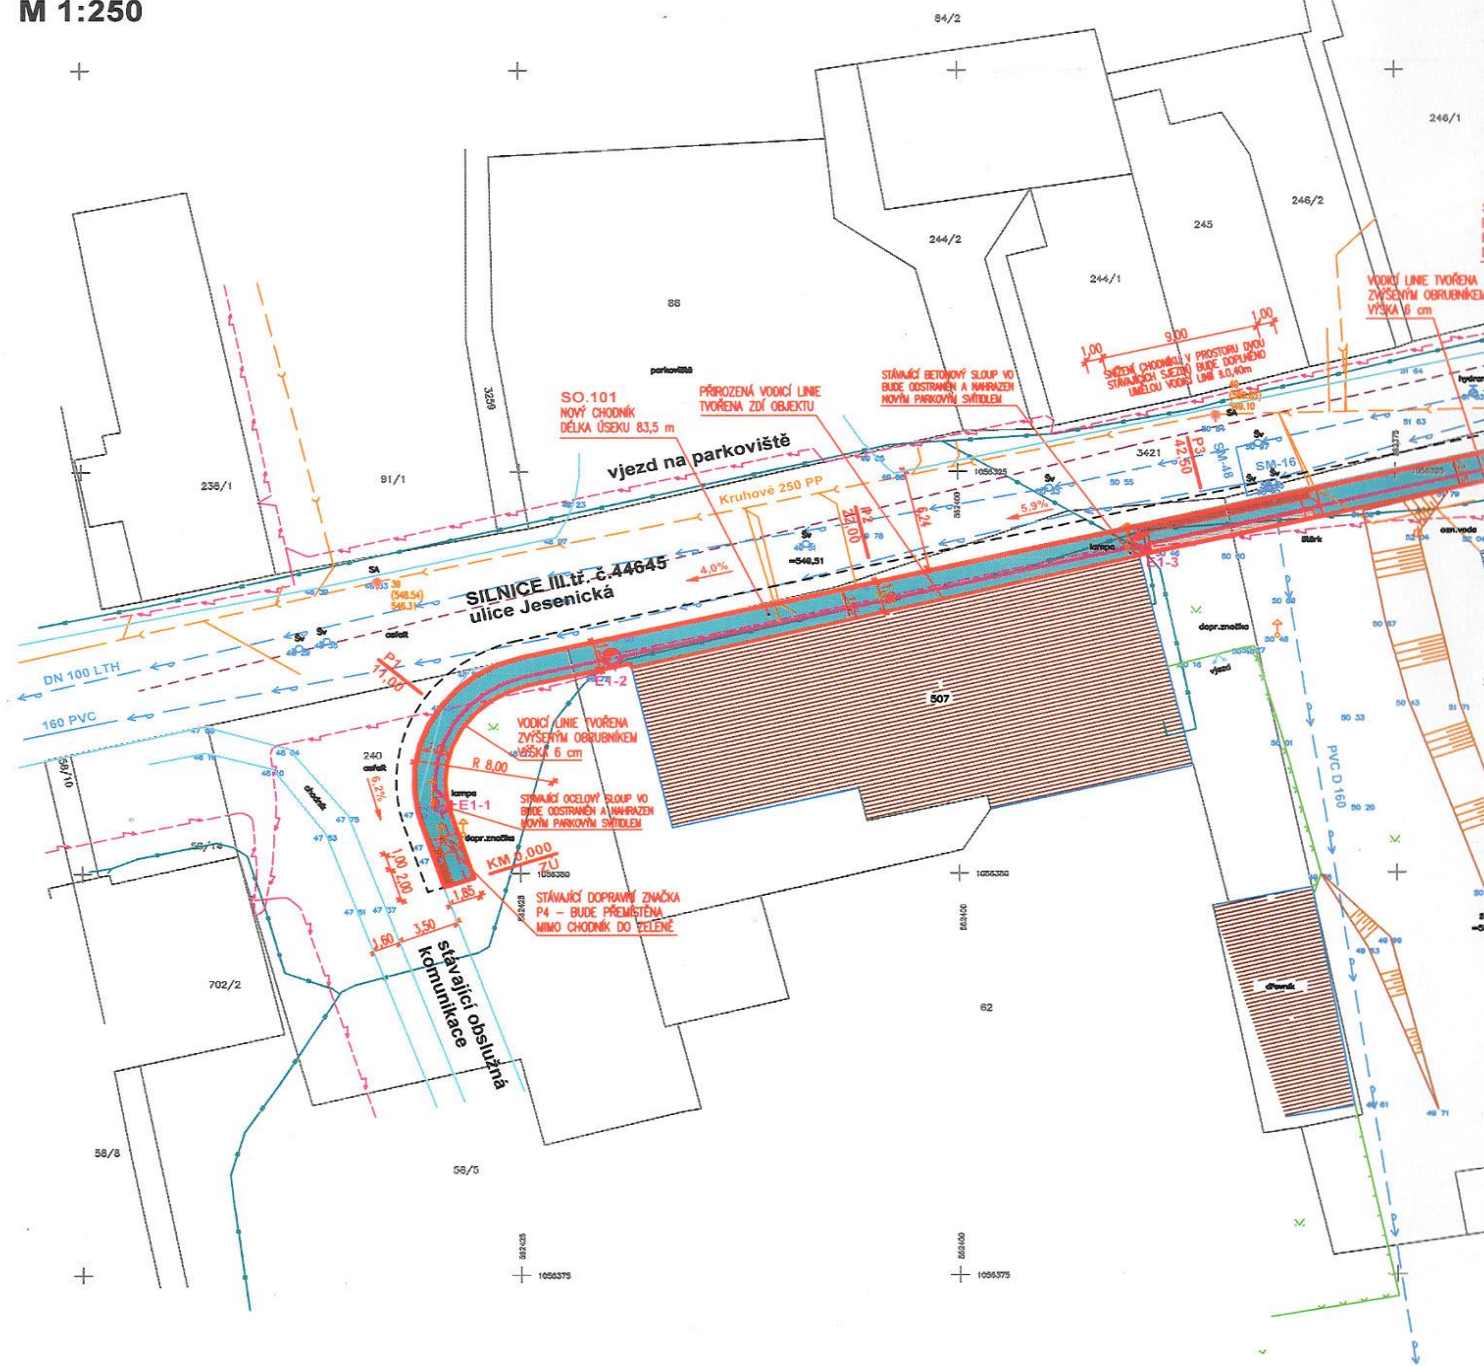

STÁVAJÍCÍ IS A PŘÍPOJKY

- OBEČNÍ KANALIZAČNÍ STOKA DN 400 ŽB
- OBEČNÍ VODOVODNÍ ŘAD DN 100 LTHS
- PODZEMNÍ VEDENÍ NN DO 1 KV
- PODZEMNÍ VEDENÍ VO
- METALICKÉ A OPTICKÉ VEDENÍ CETIN
- PODZEMNÍ KABELOVÉ VEDENÍ TELEVIZE

NOVÉ VEDENÍ VO

- NOVÉ PODZEMNÍ VEDENÍ VO - CYKY-J 4x10
- NOVÉ PARKOVÉ SVÍTIDLO LED - 37 W - 5 KUSŮ
NA OCELOVÝ STOŽÁR v = 6,0 m, VÝLOŽNÍK 0,5 m
- NOVÉ PARKOVÉ SVÍTIDLO LED - 26 W - 8 KUSŮ
NA OCELOVÝ STOŽÁR v = 4,0 m, VÝLOŽNÍK 0,3 m

POZNÁMKY

ZÁKRES VEDENÍ STÁVAJÍCÍCH INŽENÝRSKÝCH SÍTÍ MÁ POUZE INFORMATIVNÍ CHARAKTER. PŘI ZPRACOVÁNÍ PO BYLO VYCHÁZEJO Z PODKLADŮ DODANÝCH INVESTOŘEM AKCE A SPRÁVCI. PŘED ZAHÁJENÍM ZEMNÍCH PRACÍ JE NUTNÉ PROVĚST VÝTÝČNÉ VEDENÍ IS JEJICH SPRÁVCI A ZAJISTIT VÝTÝČNÝM ZPŮSOBEM OCHRANU PŘED JEJICH POŠKOZENÍM.

LEGENDA

- SO.101 NOVÉ CHODNÍKY
NOVÉ CHODNÍKY BUDOU PROVEDENY ZE ŽÁLKOVÉ DLAŽBY, VODICÍ LINE BUDE TVOŘENA ZVÝŠENÝM OBRUBNÍKEM VÝŠKÝ 60 mm NA STRANĚ PŘILEHLÉ K TERÉNU, VÝŠKA SILNICOVÉHO OBRUBNÍKU BUDE 120 mm, PŘÍČNÝ SPÁD 2% OSY(m)/PLOCHY(m²) - 83,4/156,97 + 22,2/41,85 + 26,4/47,64 - CELKEM 132,0/246,46
- SO.102 REKONSTRUOVANÁ POCHOZÍ ZPEVNĚNÁ PLOCHA
REKONSTRUOVANÁ ZPEVNĚNÁ POCHOZÍ PLOCHA BUDE PROVEDENA ZE ŽÁLKOVÉ DLAŽBY, VODICÍ LINE BUDE V ROVINĚ S REKONSTRUOVANOU OBSLUŽNOU KOMUNIKACÍ K BYTOVÝM DOMŮM, PLOCHA BUDE PROVEDENA V ODŠŤENÉM BAREVNÉM PROVEDENÍ OD KOMUNIKACE OSY(m)/PLOCHY(m²) - 17,0/25,50 + 47,8/71,70 + 49,0/73,50 - CELKEM 113,8/170,70
- SO.103 REKONSTRUKCE ÚČELOVÉ KOMUNIKACE K BYTOVÝM DOMŮM
ÚČELOVÁ KOMUNIKACE BUDE NOVĚ PROVEDENA ZE ŽÁLKOVÉ DLAŽBY S PŘÍČNÝM SPÁDEM 2% K TRAVNATÉ PLOŠE, V PODÉLNĚ ROVINĚ BUDE V TRAVNATÉ PLOŠE PROVEDENA DRENÁŽ PRO LIKVIDACI DEŠŤOVÝCH VOD Z POCHOZÍ ZPEVNĚNÉ PLOCHY A Z ÚČELU OSY(m)/PLOCHY(m²) - 20,8/65,23 + 47,1/144,53 + 48,5/149,82 - CELKEM 116,4/359,58
- SO.104 ZPEVNĚNÉ MANIPULAČNÍ PLOCHY K BYTOVÝM DOMŮM
ZPEVNĚNÉ MANIPULAČNÍ PLOCHY K BYTOVÝM DOMŮM BUDOU PROVEDENY ZE ZATRAVNĚNÝCH BETONOVÝCH PREFABRIKÁTŮ, Z DŮVODU LIKVIDACE DEŠŤOVÝCH VOD A ZACHOVÁNÍ ESTETICKÉ ROVNOMĚRY U BYTOVÝCH DOMŮ PLOCHY - 6,00 + 79,76 + 6,00 + 100,00 + 6,00 + 120,00 - CELKEM 317,76 m
- PRŮBĚŽNÝ PLÁNOVANÝ ZÁBOR SILNICE ŠÍŘKA PÁSU 1,0 m
- STÁVAJÍCÍ KOMUNIKACE DLE GEODETICKÉHO ZAMĚŘENÍ
- HRANICE OBJEKTŮ A PARCEL DLE KATASTRÁLNÍ MAPY
- PLOCHA PRO ZAŘÍZENÍ STAVENISŤE