






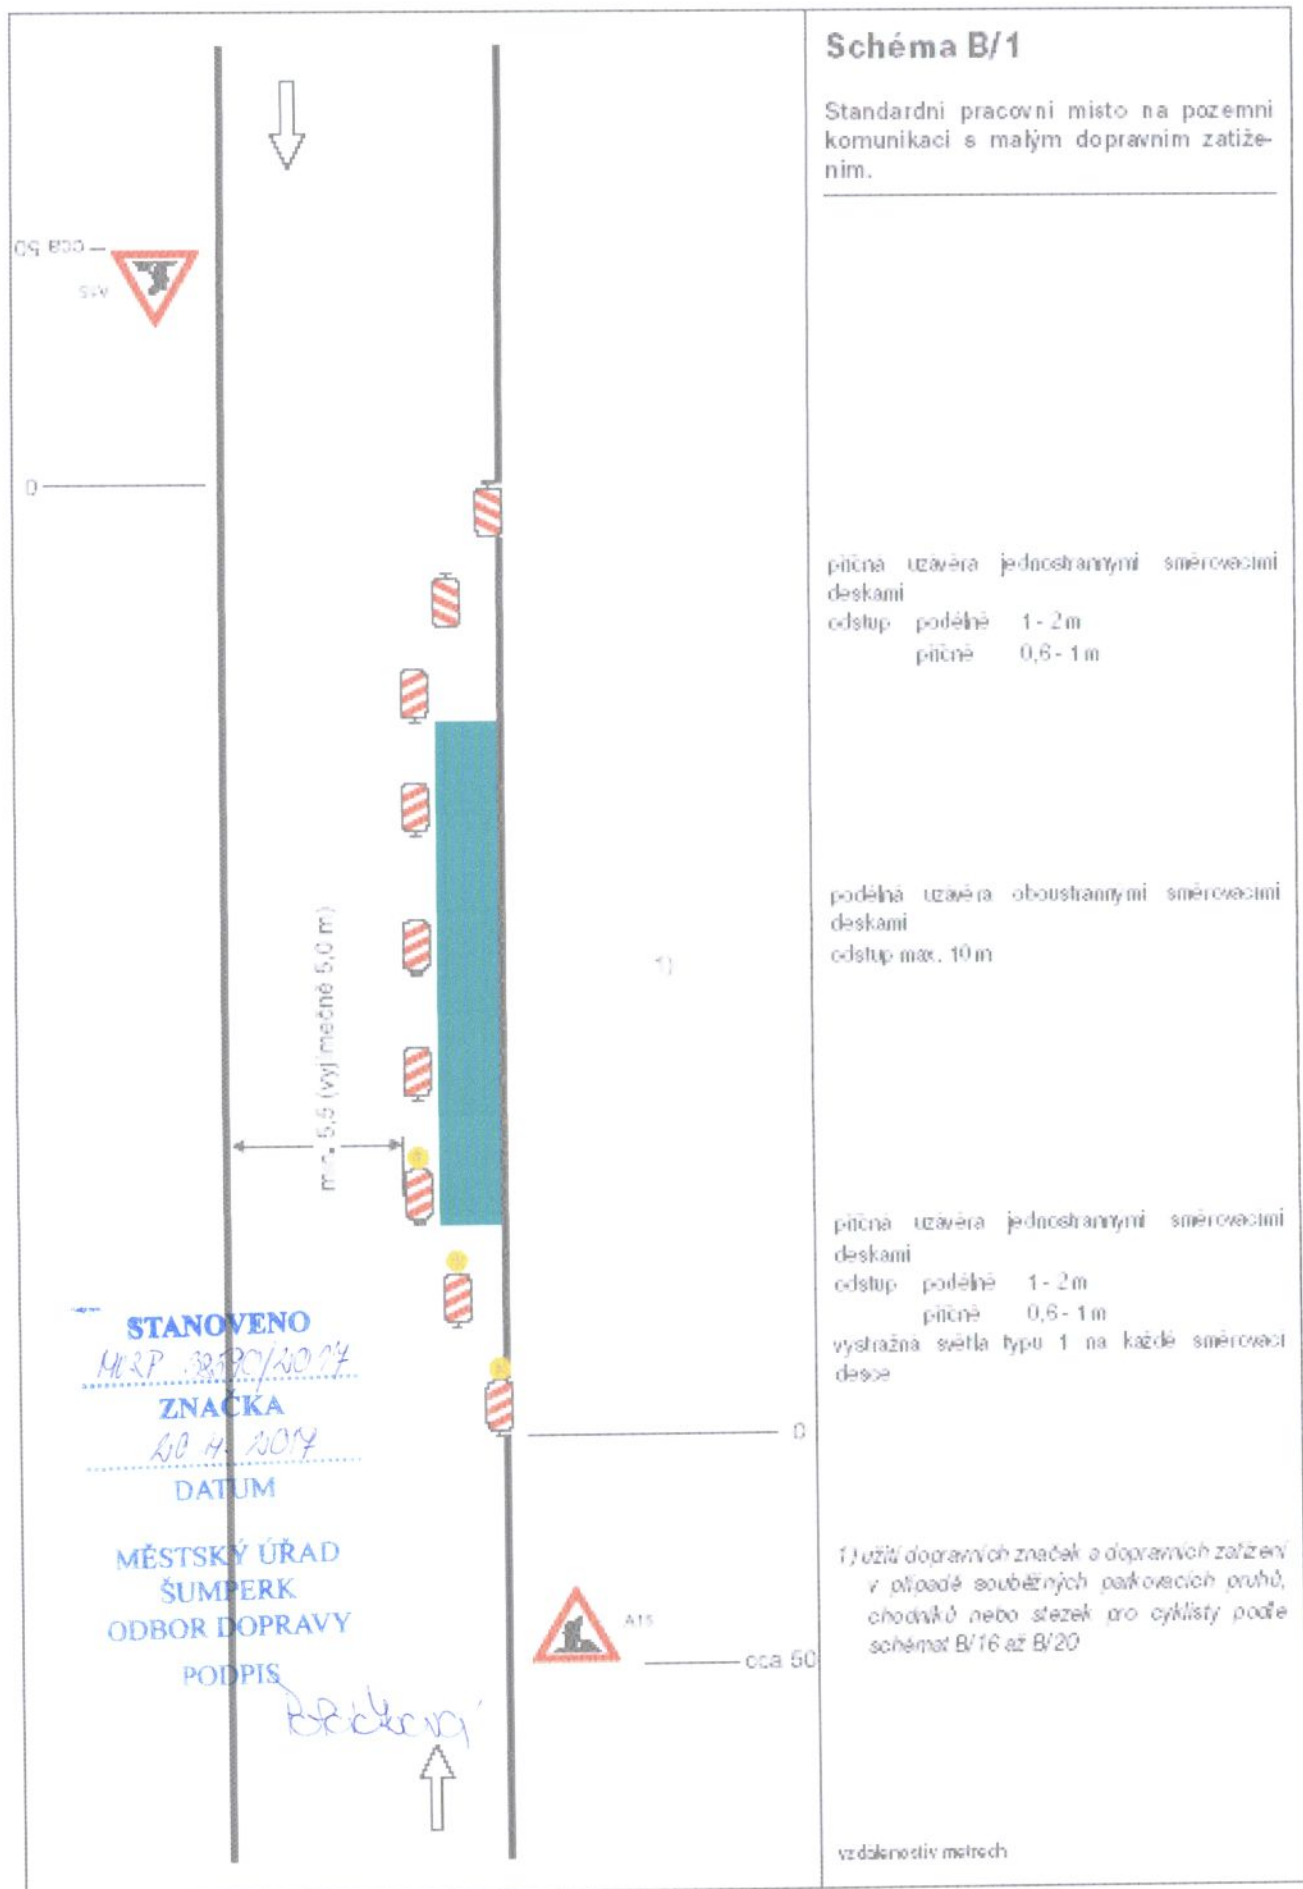


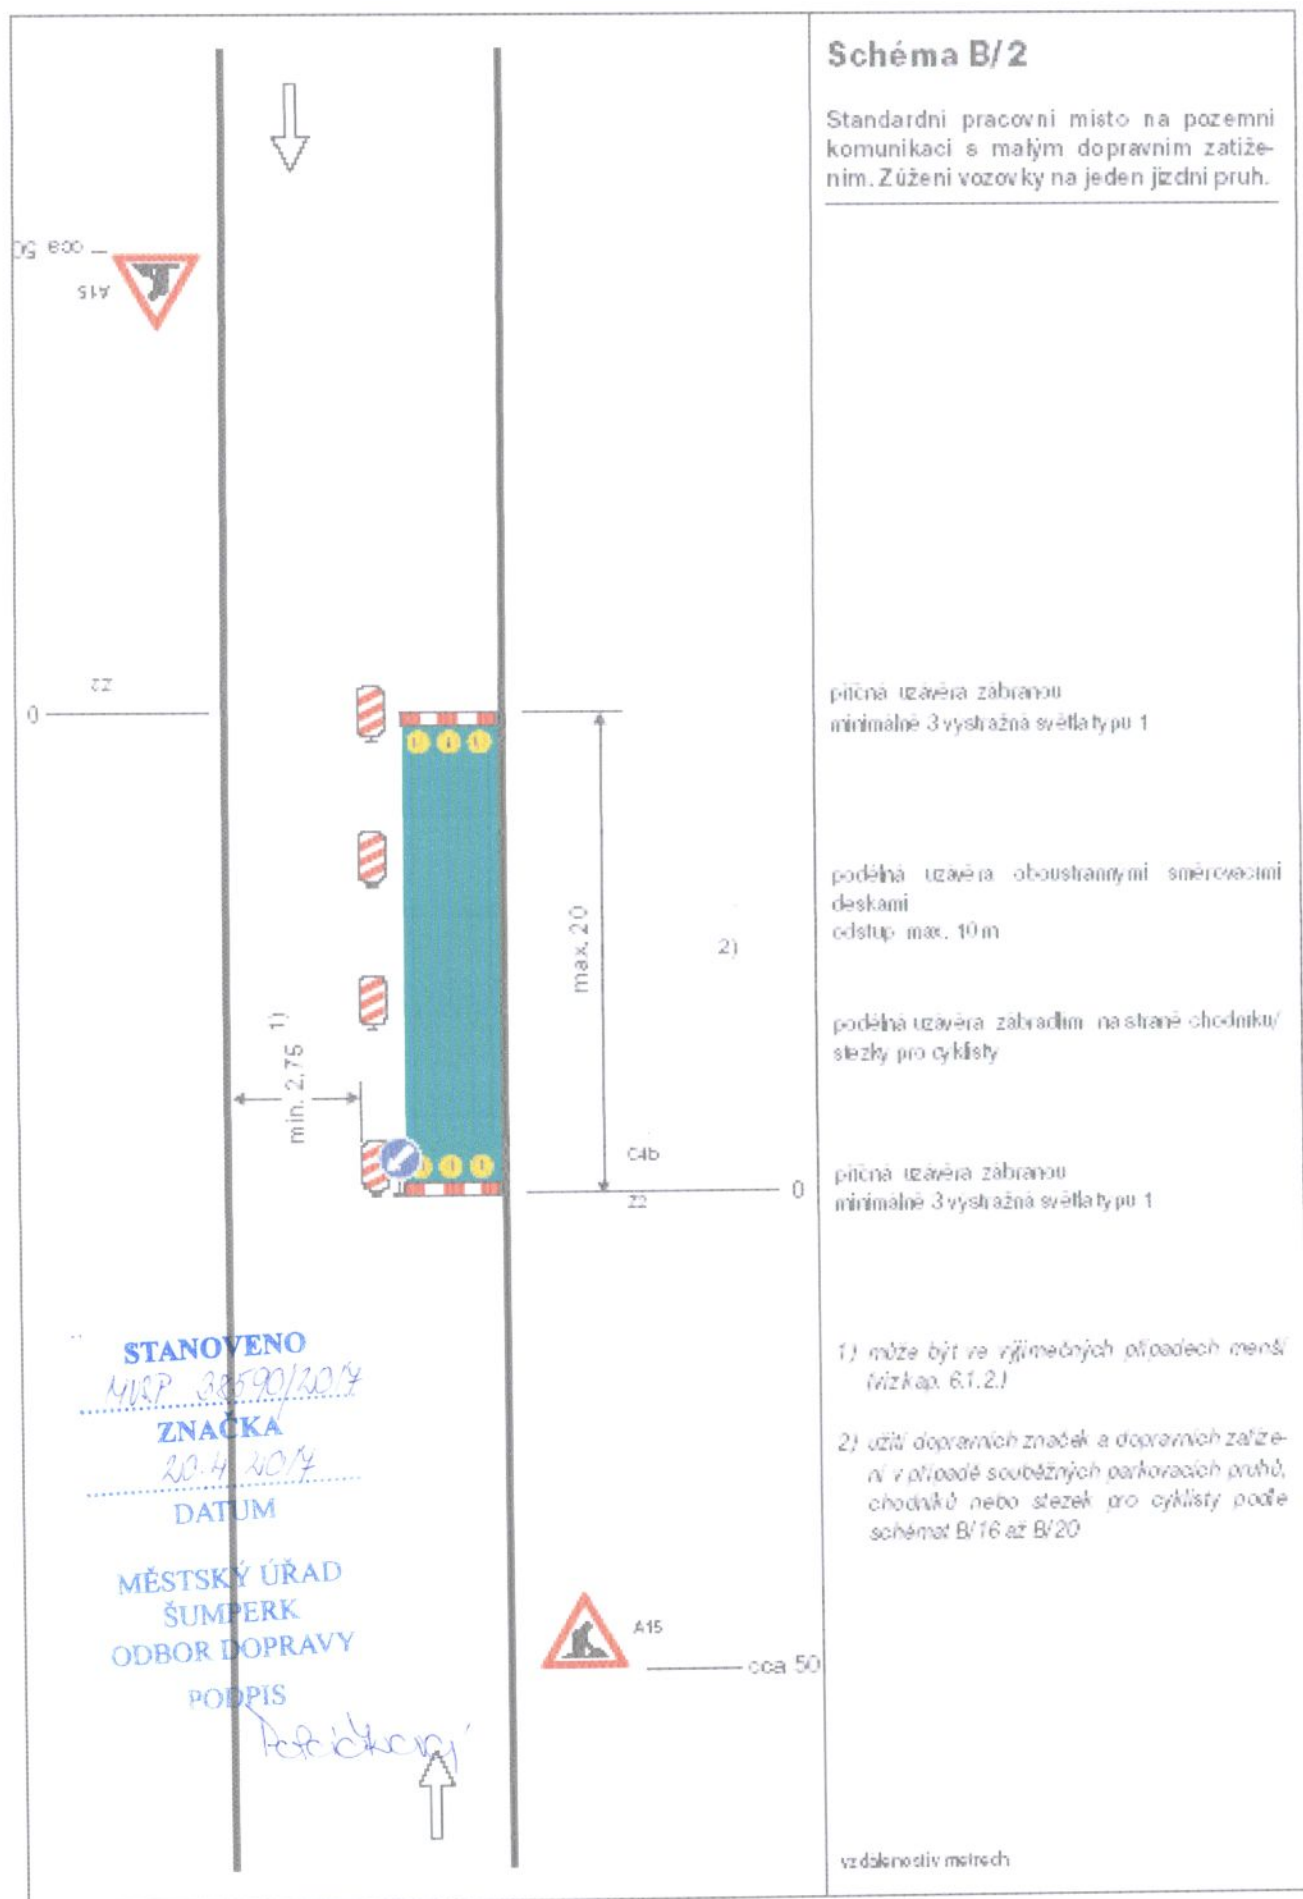

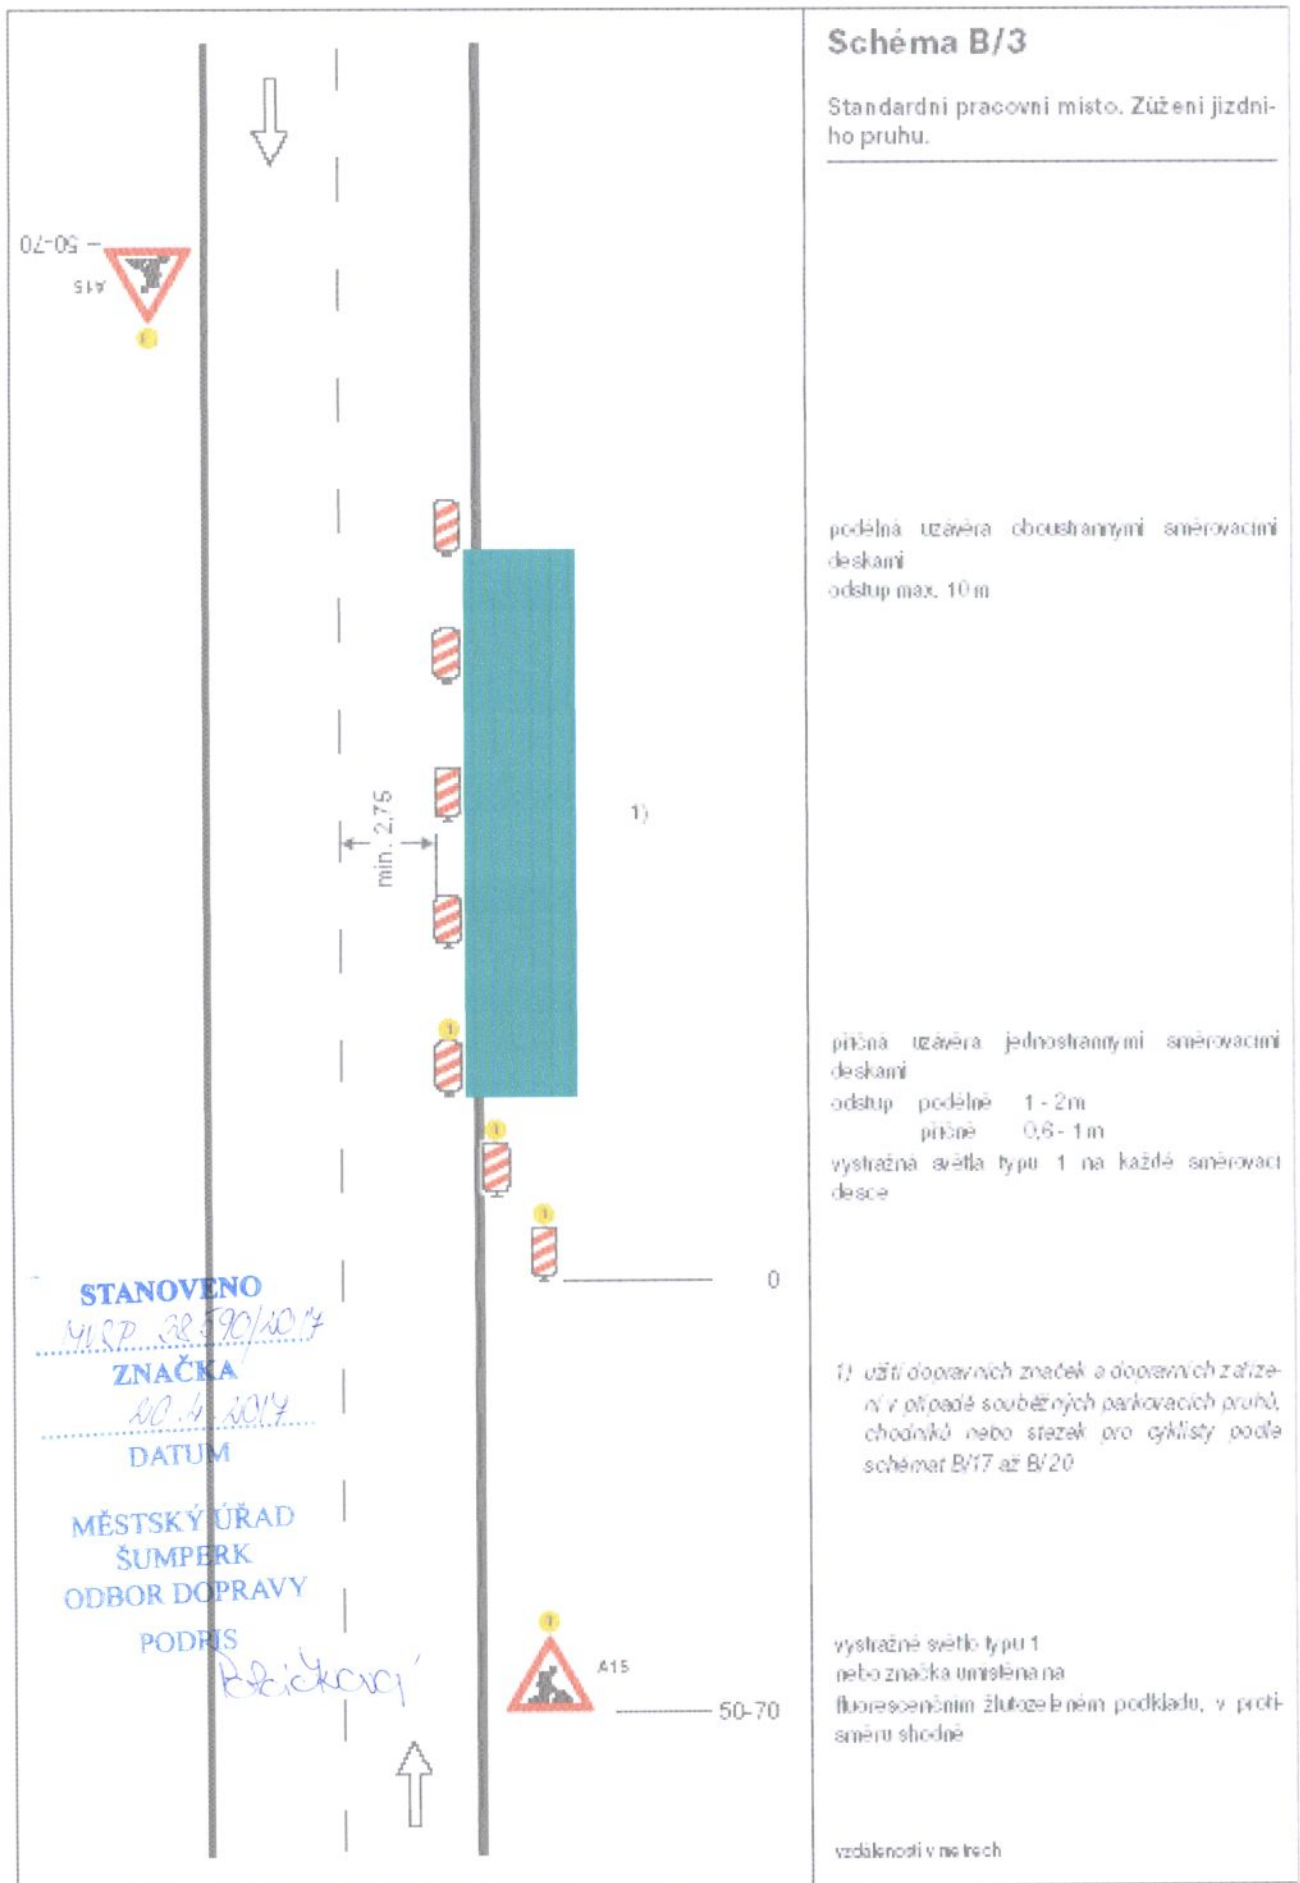

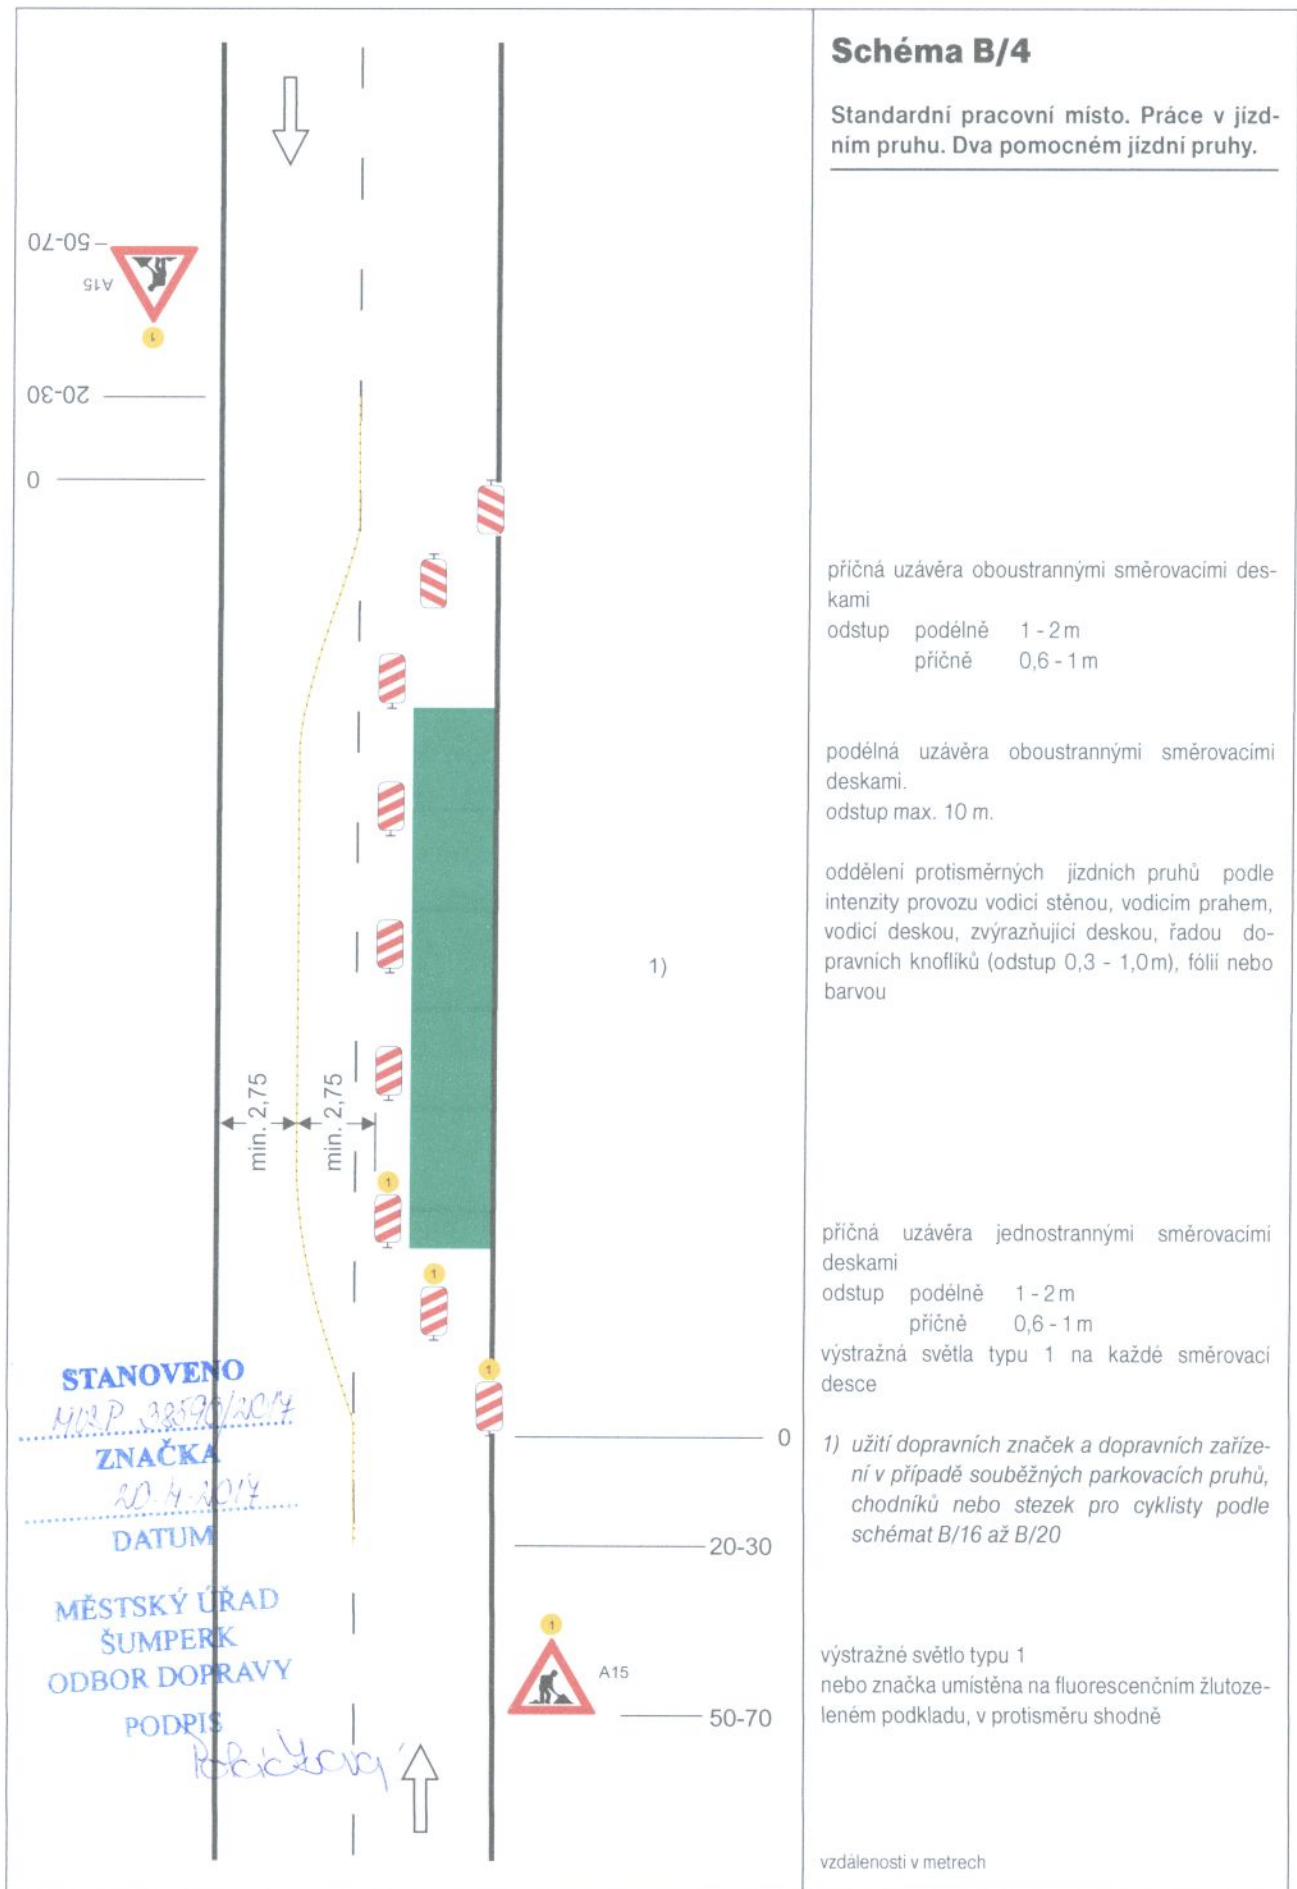

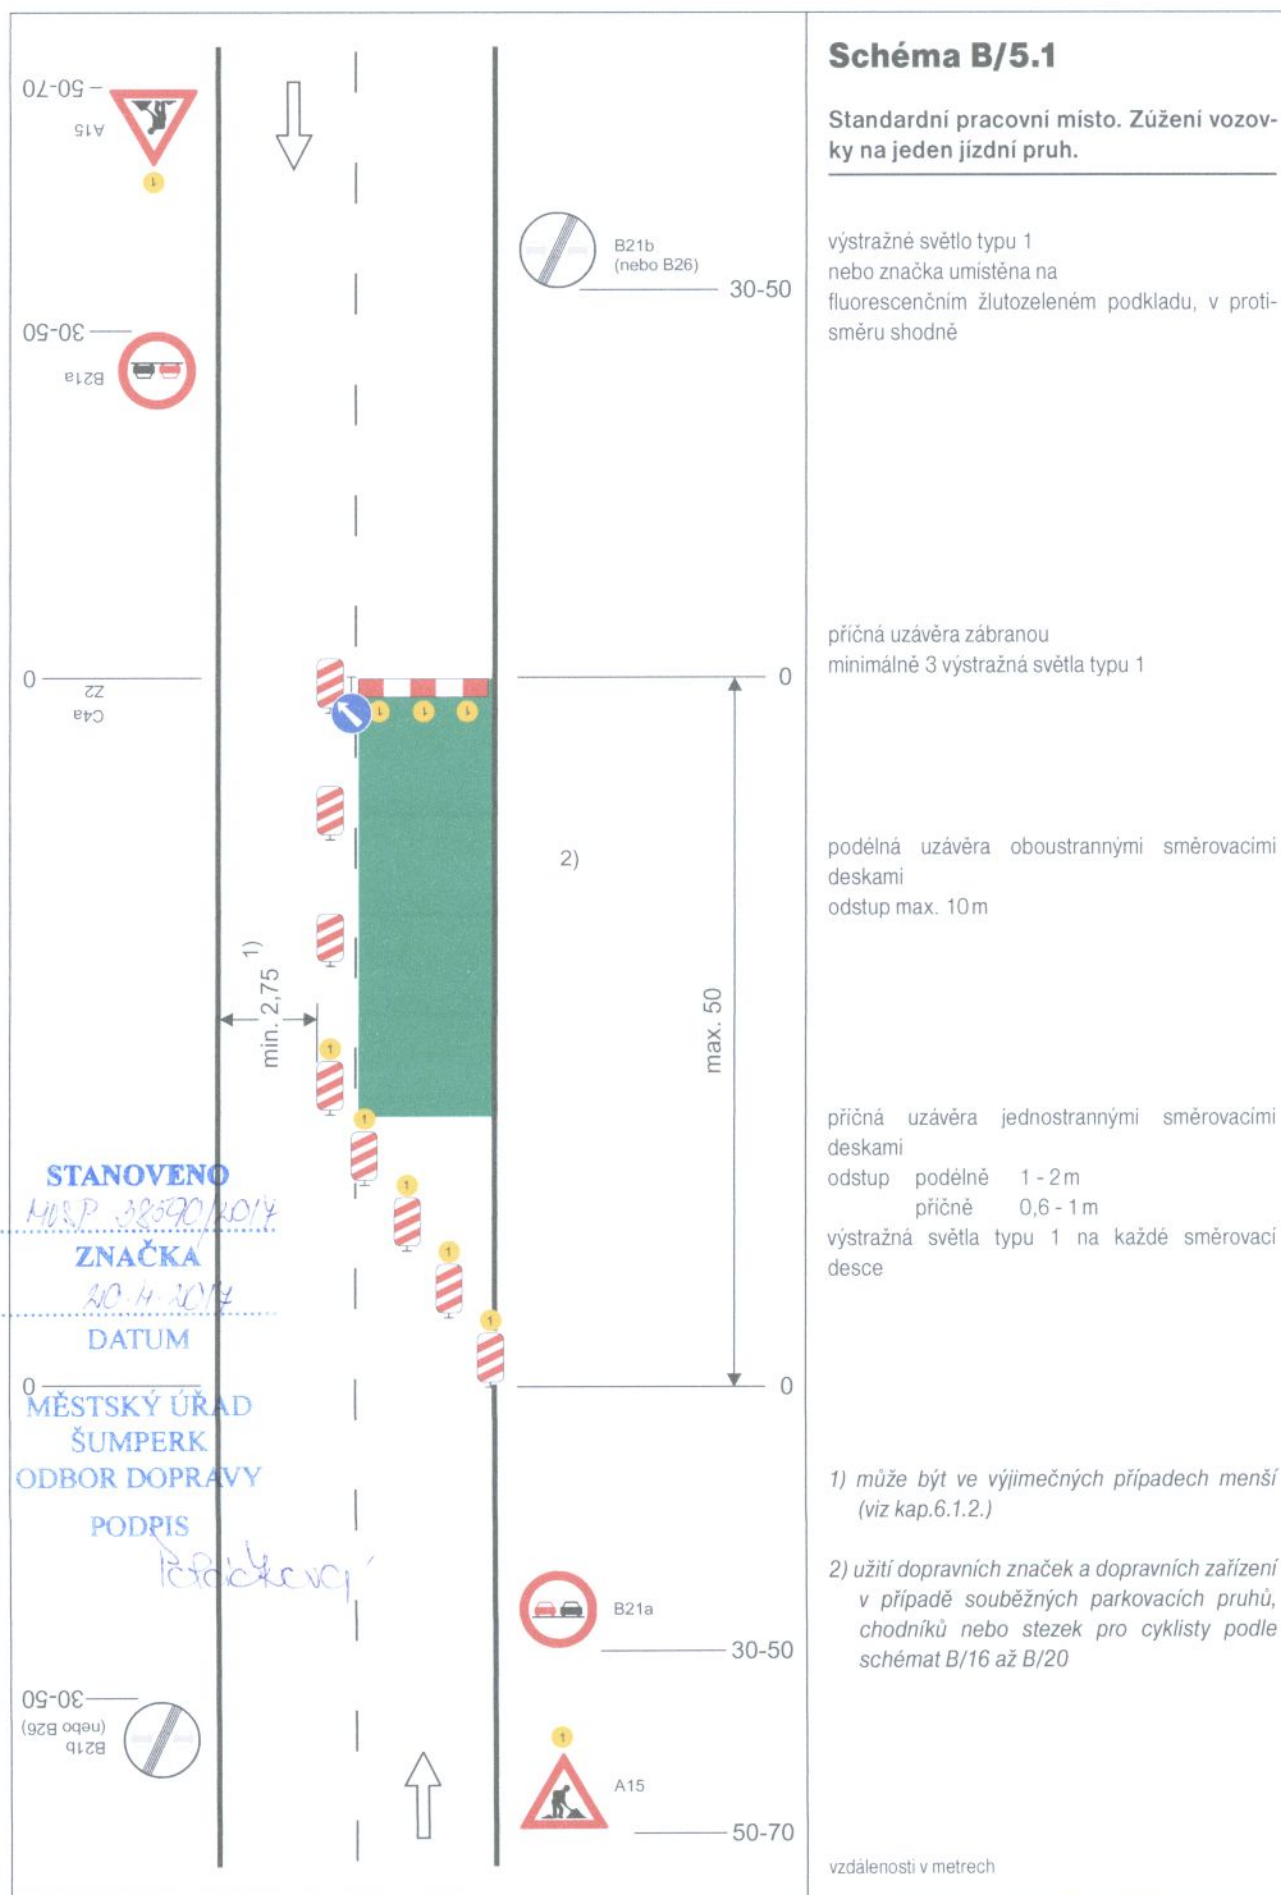

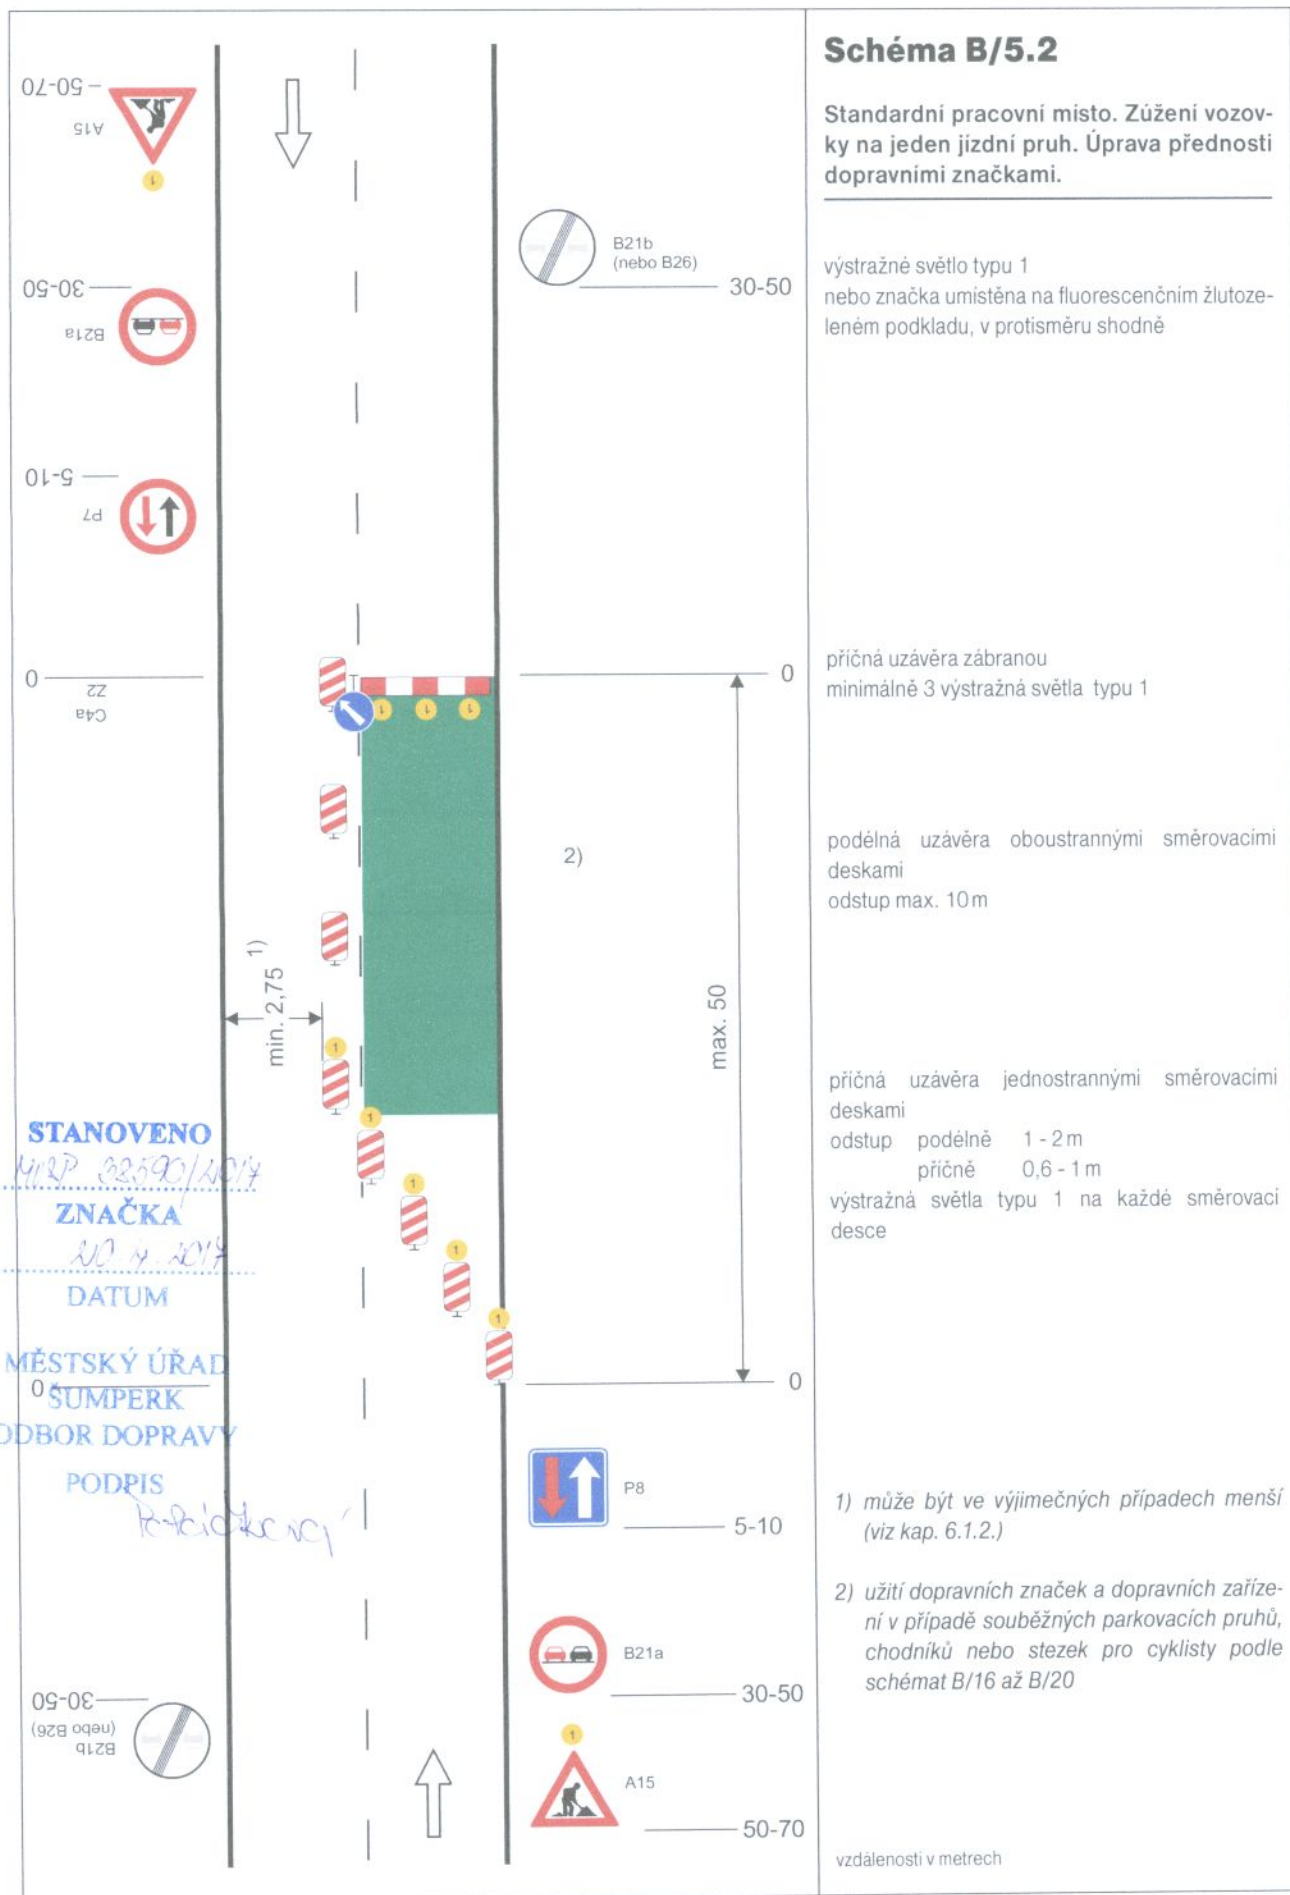



Standardní pracovní místo. Zúžení vozovky z obou stran. Úprava přednosti dopravními značkami

výstražné světlo typu 1
nebo značka umístěná na fluorescenčním žlutoze-
leném podkladu, v protisměru shodně

příčné	uzávěry	jednostrannými	směrovacími
deskami			
odstup	podélně	1 - 2 m	
	příčně	0,6 - 1 m	
výstražná	světla	typu 1	na každé směrovací
desce			

podélné uzávěry oboustrannými směrovacími deskami
odstup max. 10m

1) může být ve výjimečných případech menší
(viz kap. 6.1.2.)

2) užití dopravních značek a dopravních zařízení v případě souběžných parkovacích pruhů, chodníků nebo stezek pro cyklisty podle schémat B/16 až B/20

vzdálenosti v metrech