

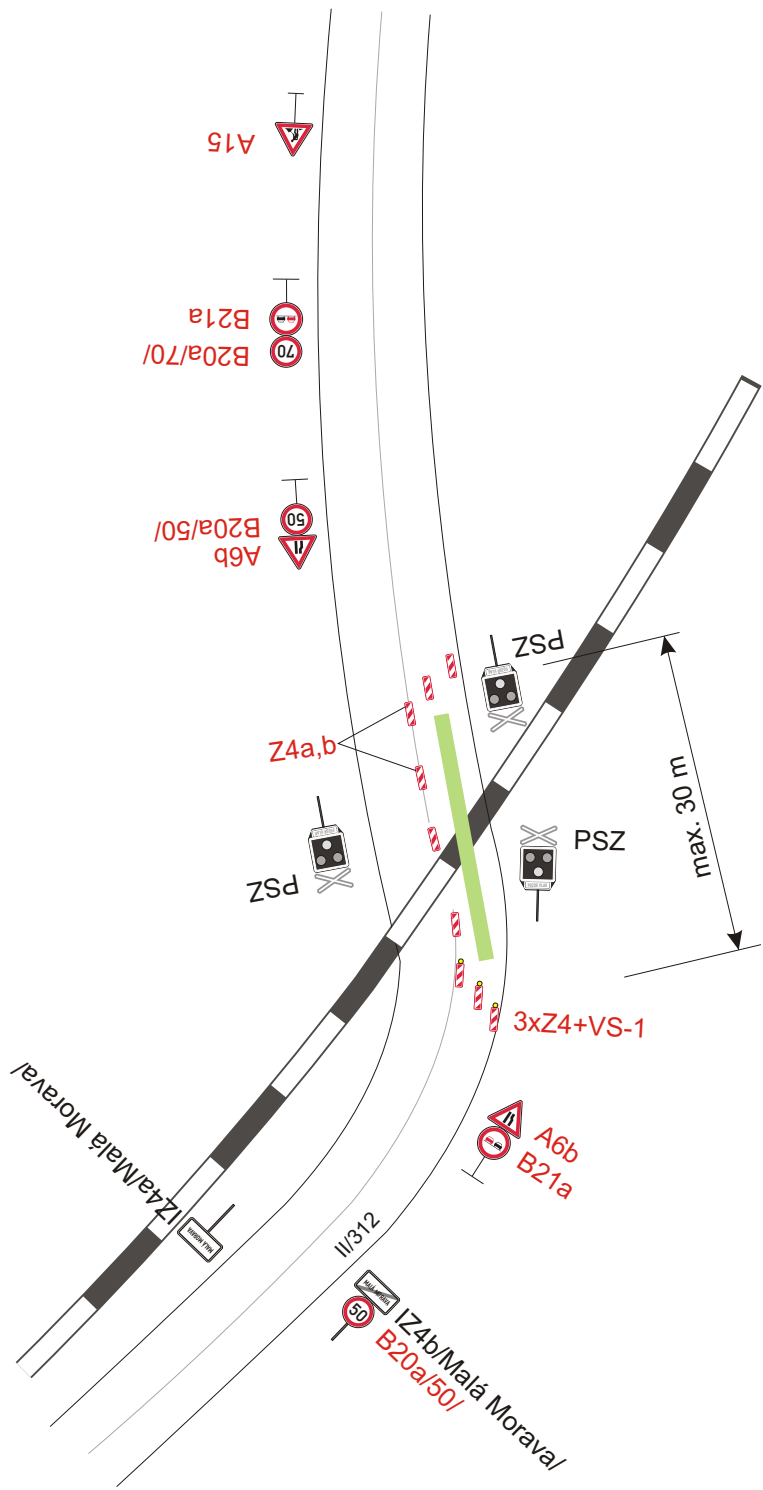
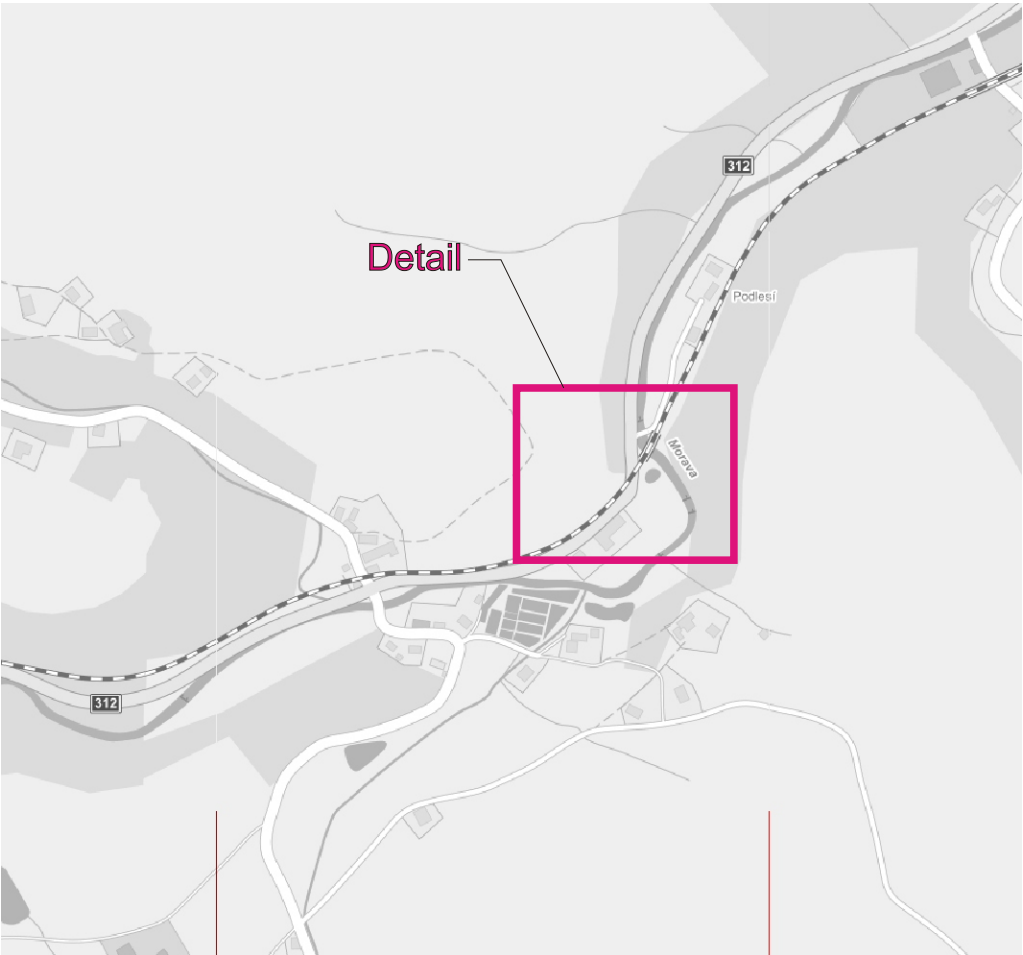
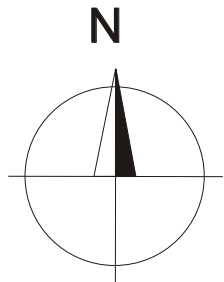


Detail

1. polovina

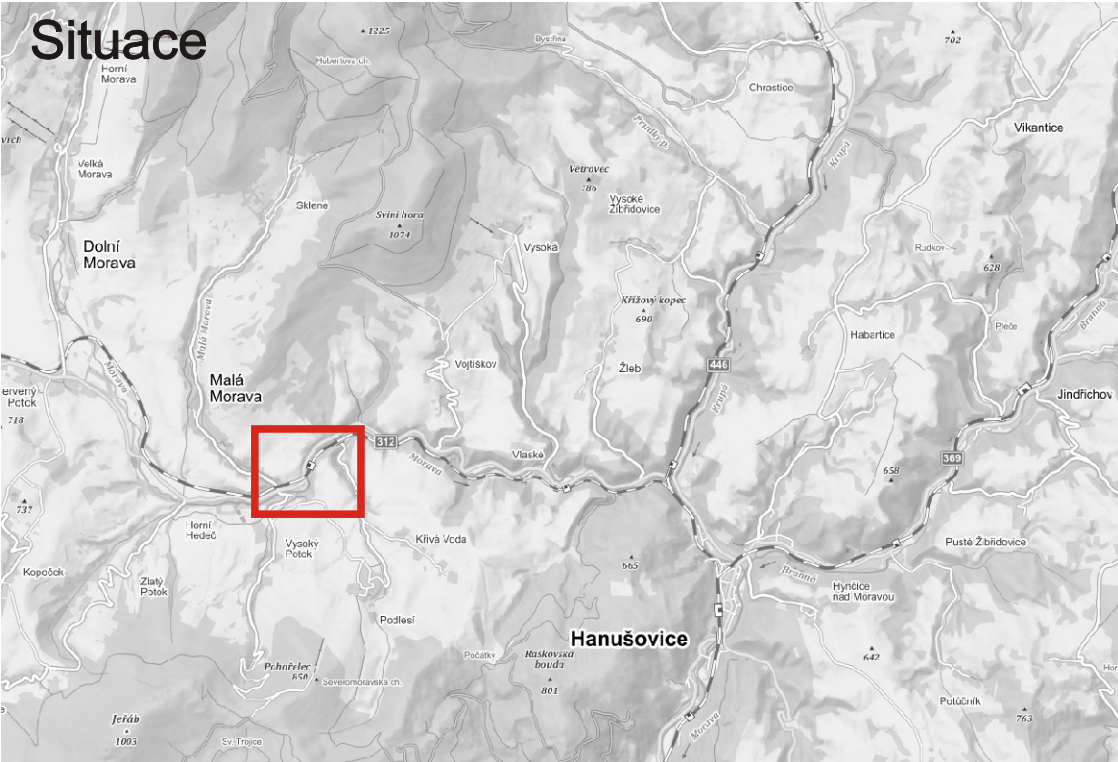

2. polovina

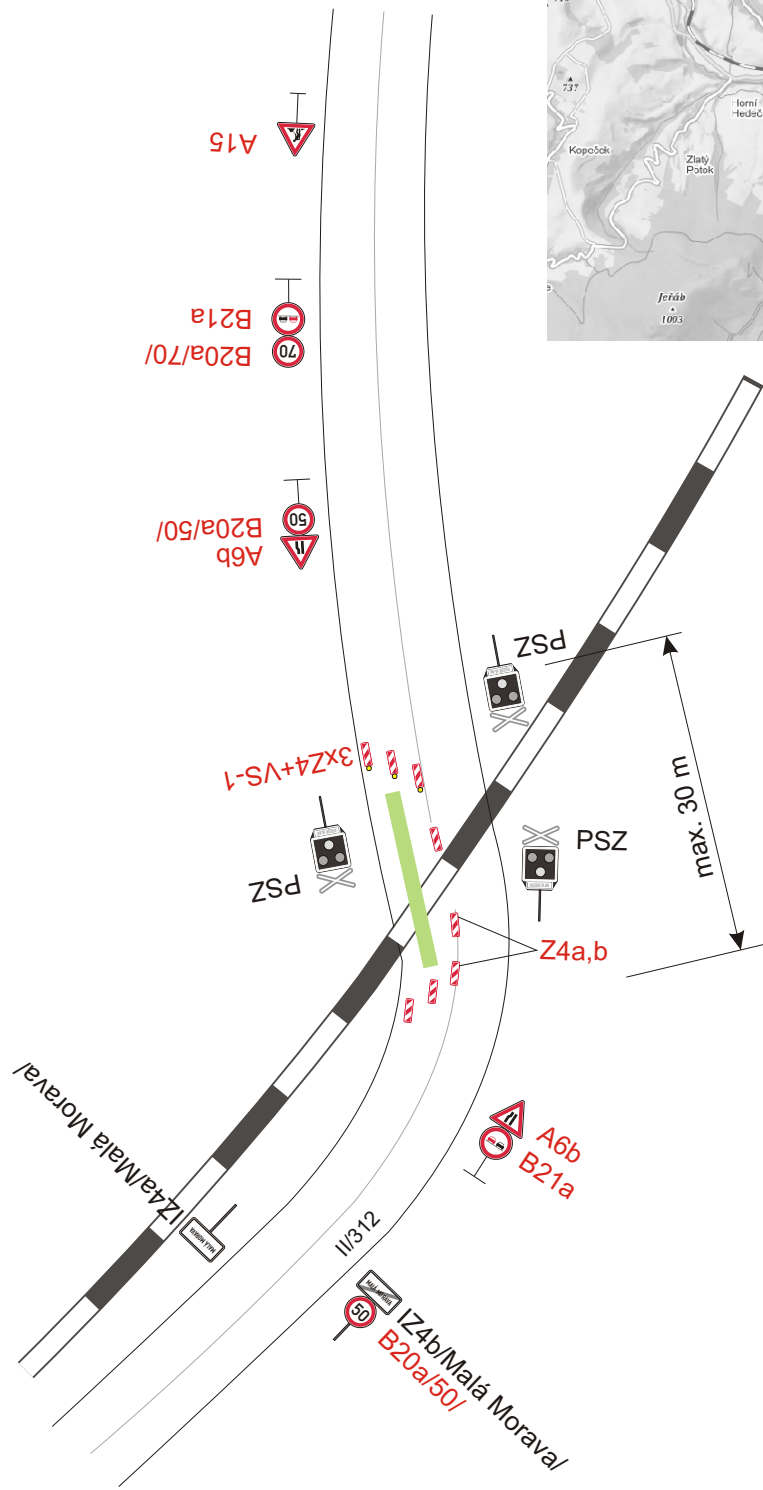

Uzavřený úsek

Vypracoval:	Datum:	SEKNE SEKNE, spol. s r.o. Hamerská 12, 772 00 Olomouc DIČ: CZ62363701 tel./fax: 585 311 867
Ing. Jiří Bluma	20.7.2017	
<u>“Oprava žel. přejezdu P4148, Hanušovice - Červený Potok”</u>		
Částečná uzavírka silnice II/312		
Přechodné dopravní značení		