

MĚSTSKÝ ÚŘAD HANUŠOVICE
odbor výstavby

Dokumentace je ověřena a je součástí
územního rozhodnutí

Spis. zn. Výst. / 443/2014/Su

ze dne: 9.5.2018



vedoucí odboru výstavby

Handwritten signature

AUTORIZACE

ČÍSLO PARE

ČÍSLO ZMĚNY	DATUM ZMĚNY	POPIS/OBSAH ZMĚNY	PODPIS

Silnice II/446 Hanušovice - Nová Seninka

název akce

stavební objekt

Olomoucký kraj Jeremenkova 40a 779 11 Olomouc objednatel	• • • spolupráce
Silnice II/446 místo stavby	Olomoucký kraj




DOPRAVNĚ INŽENÝRSKÁ KANCELÁŘ
Bozděchova 1668, 500 02 Hradec Králové
tel : 495 219 036, 495 212 647, fax : 495 221 677
e-mail : dik@dik - hk.cz, http : www.dik-hk.cz

SITUACE KOMUNIKACE	1:1000 měřítko	DUR+DSP stupeň
výkres		

ING. M. BURIANEC kontroloval	<i>Burianec</i>	ING. R. FIŠER hlavní inženýr projektu	<i>Fišer</i>	A107/15 číslo zakázky	C.1.
ING. M. BURIANEC zodpovědný projektant	<i>Burianec</i>	vedoucí projektant		06/2016 datum	
					číslo přílohy





S0 101
S0 102

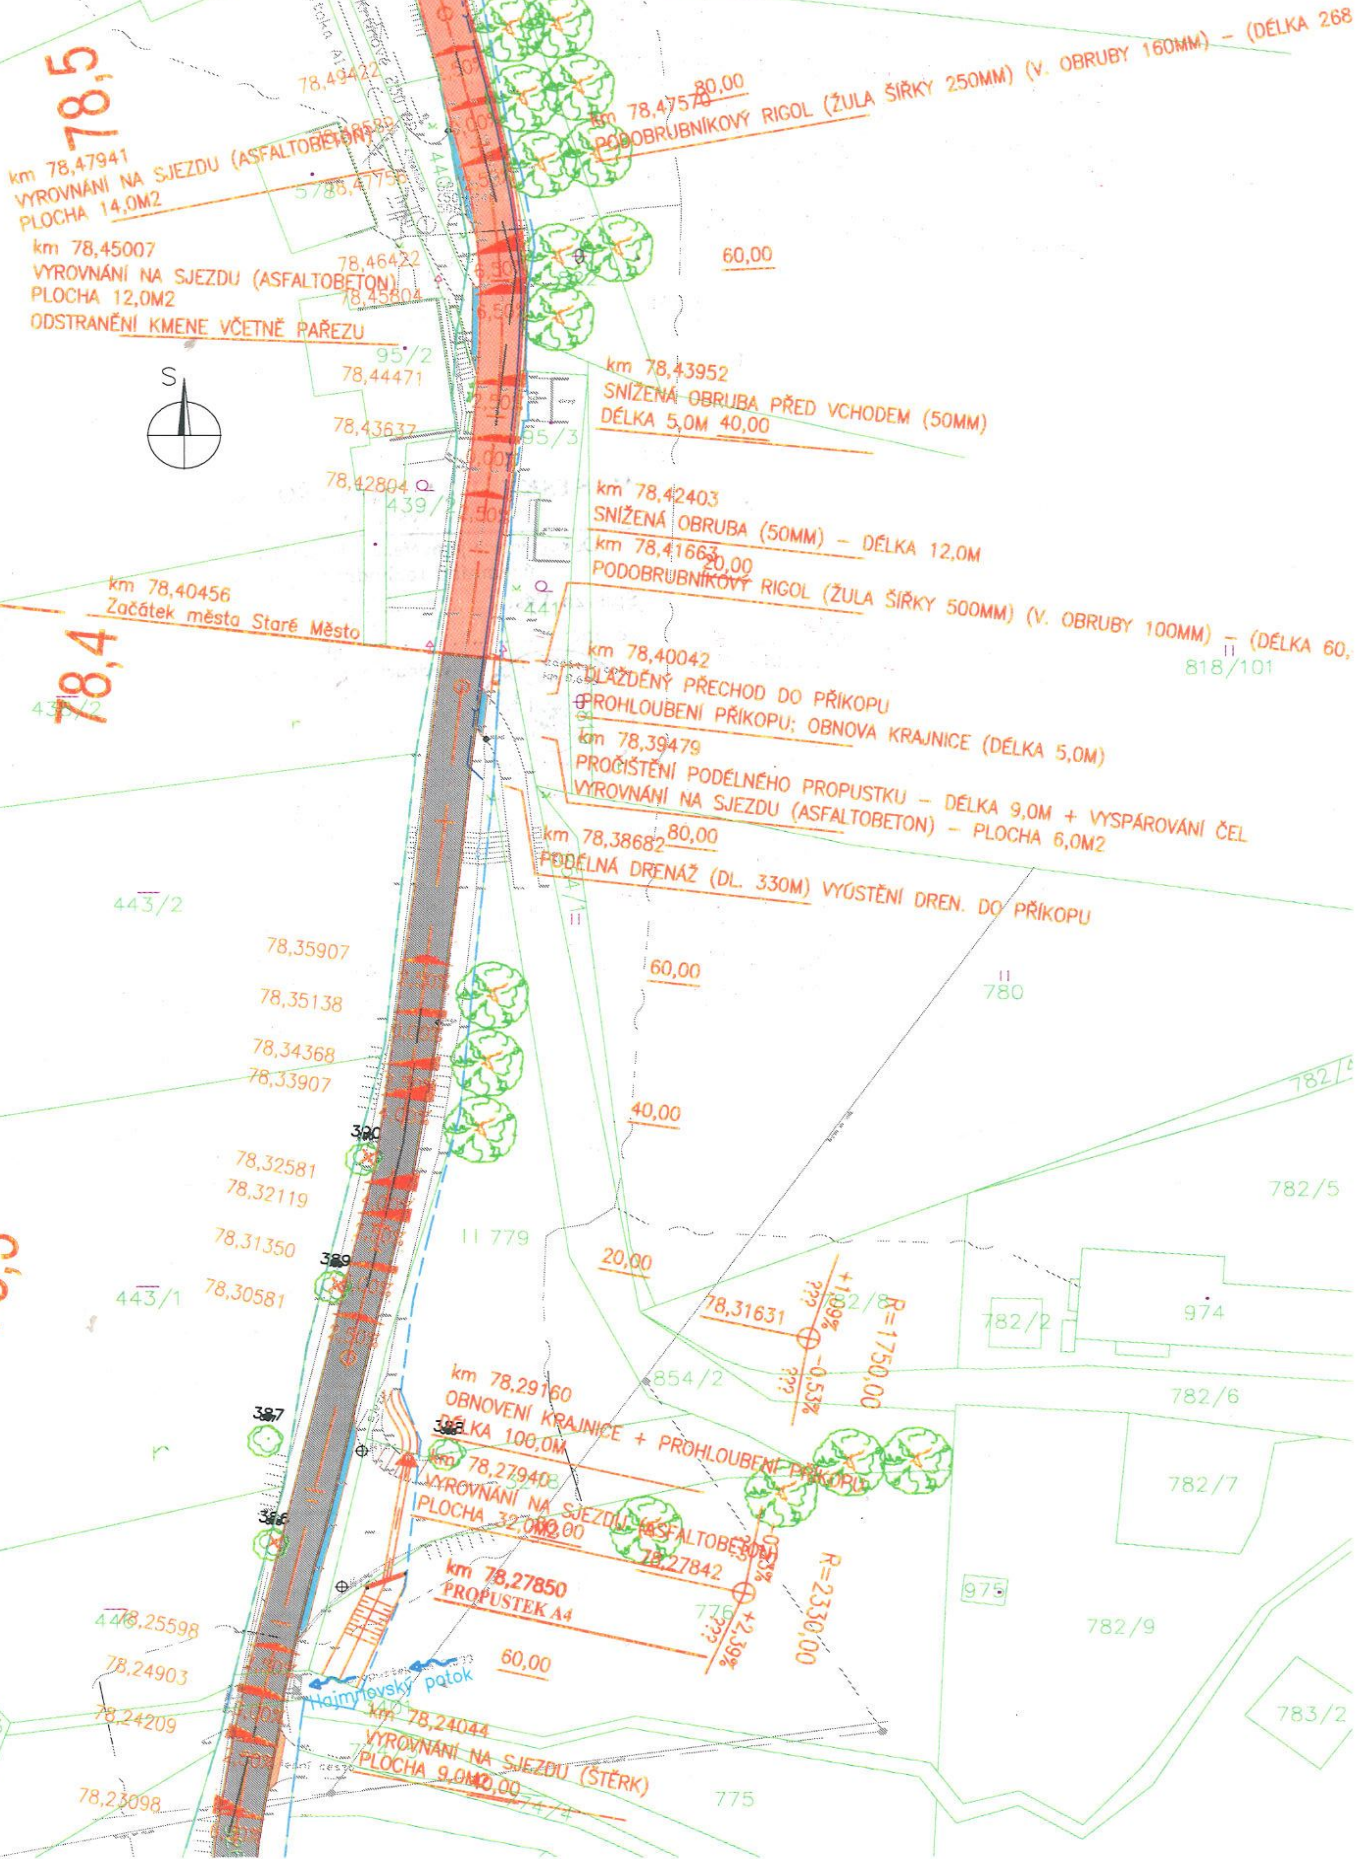


K.Ú. Staré Mě



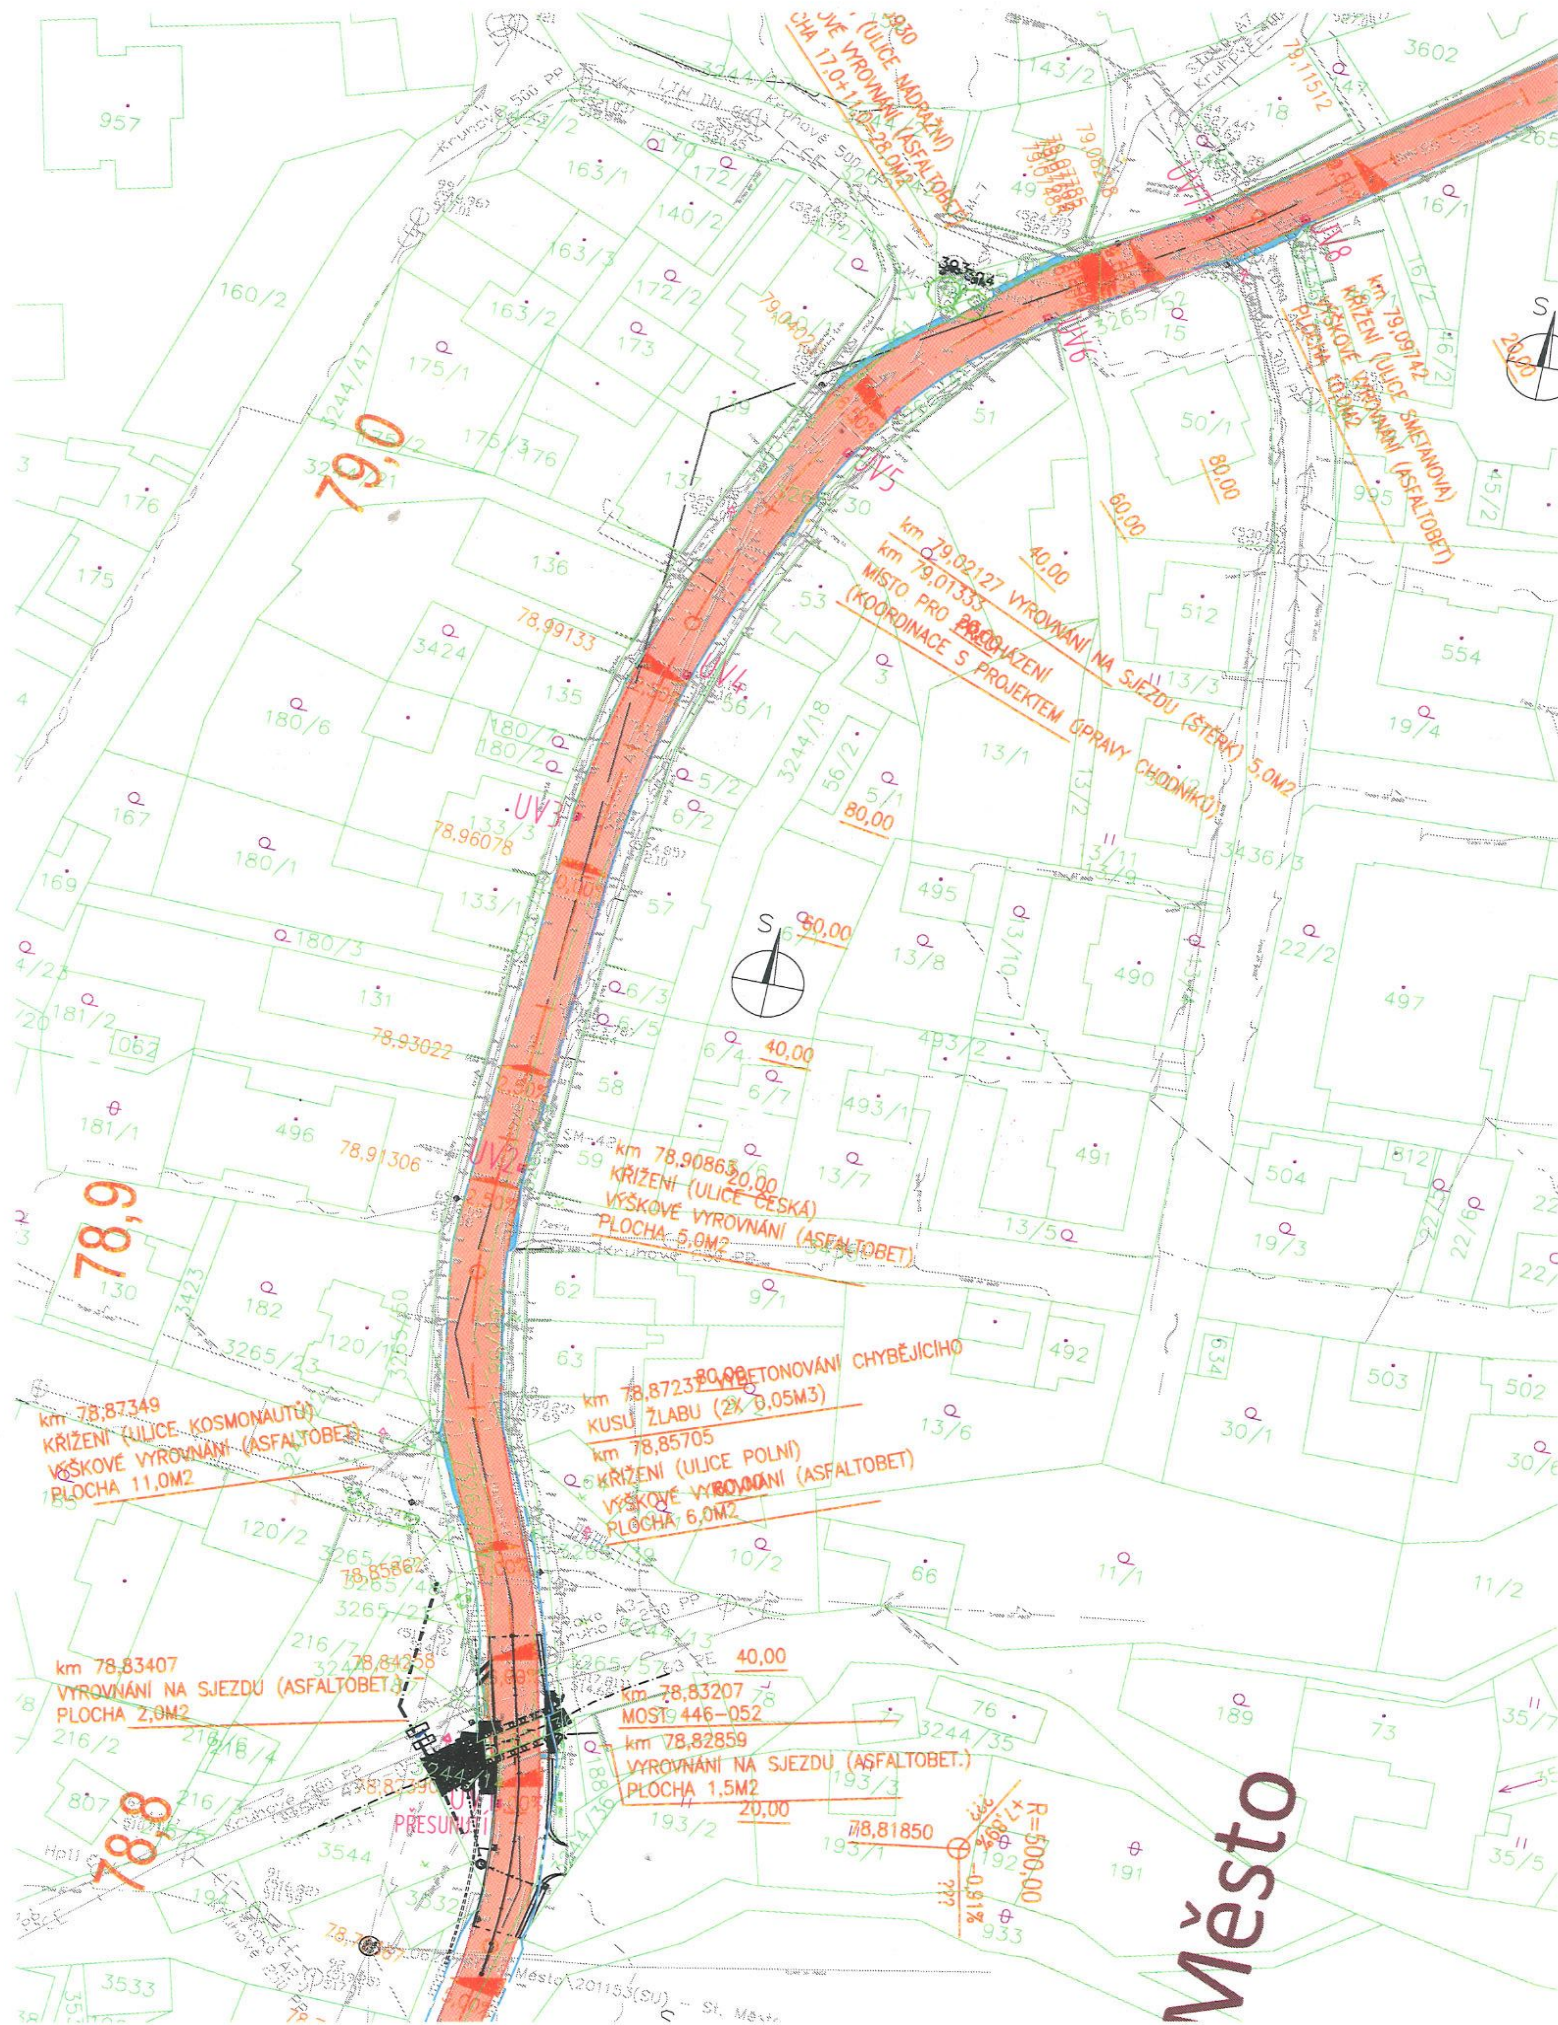

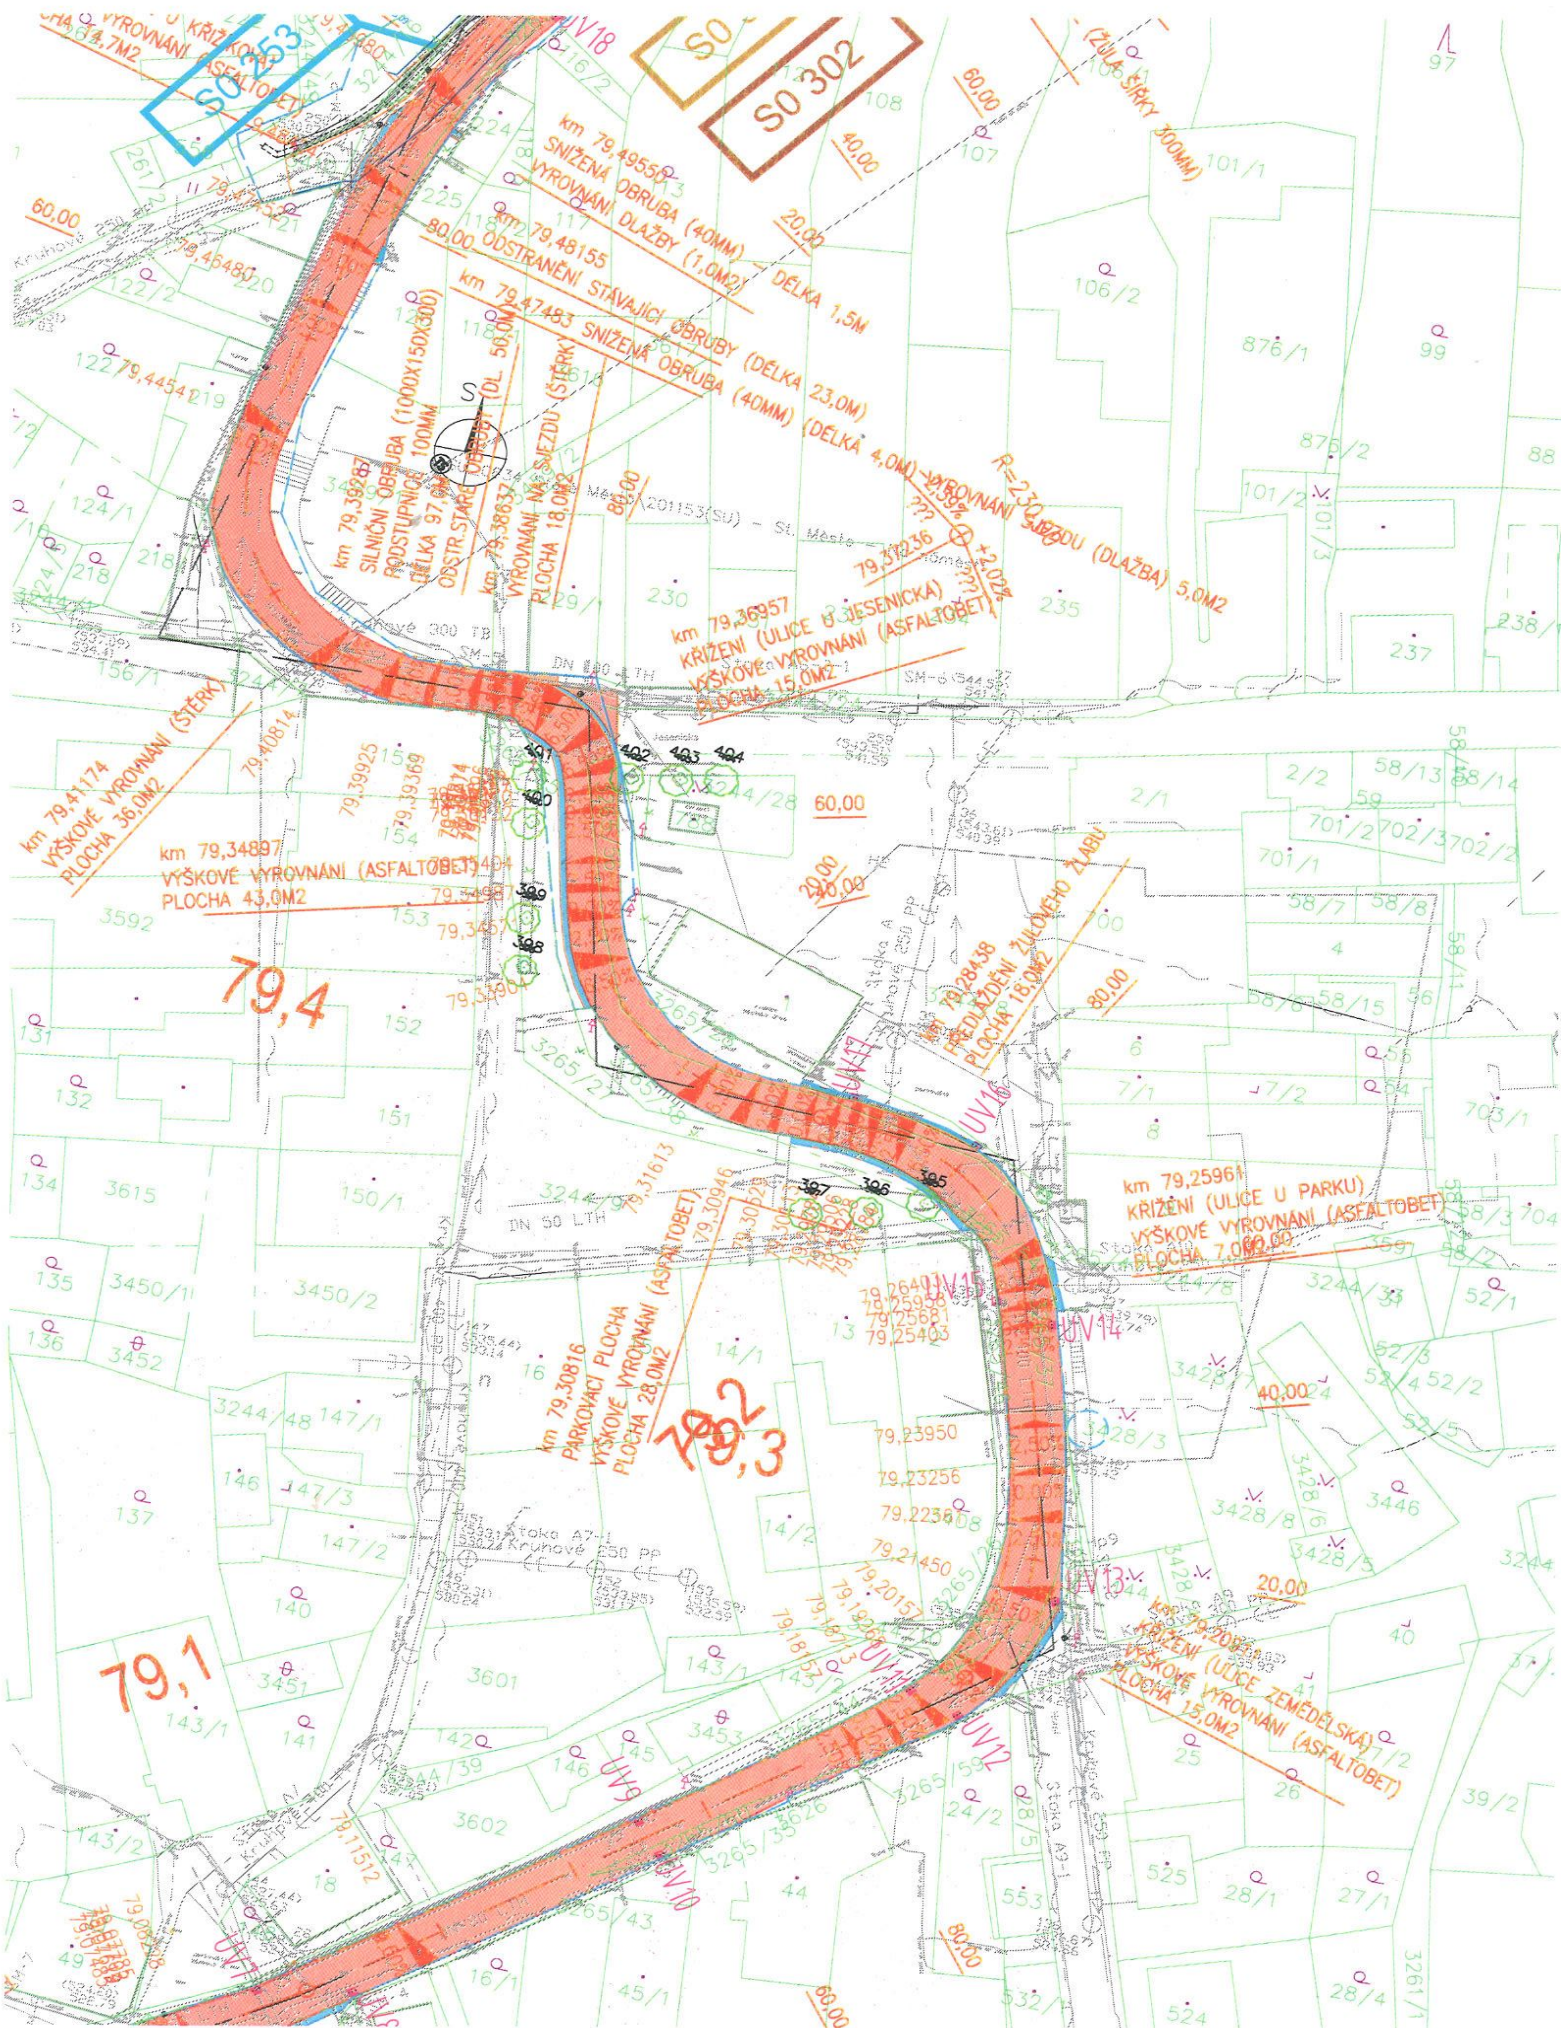

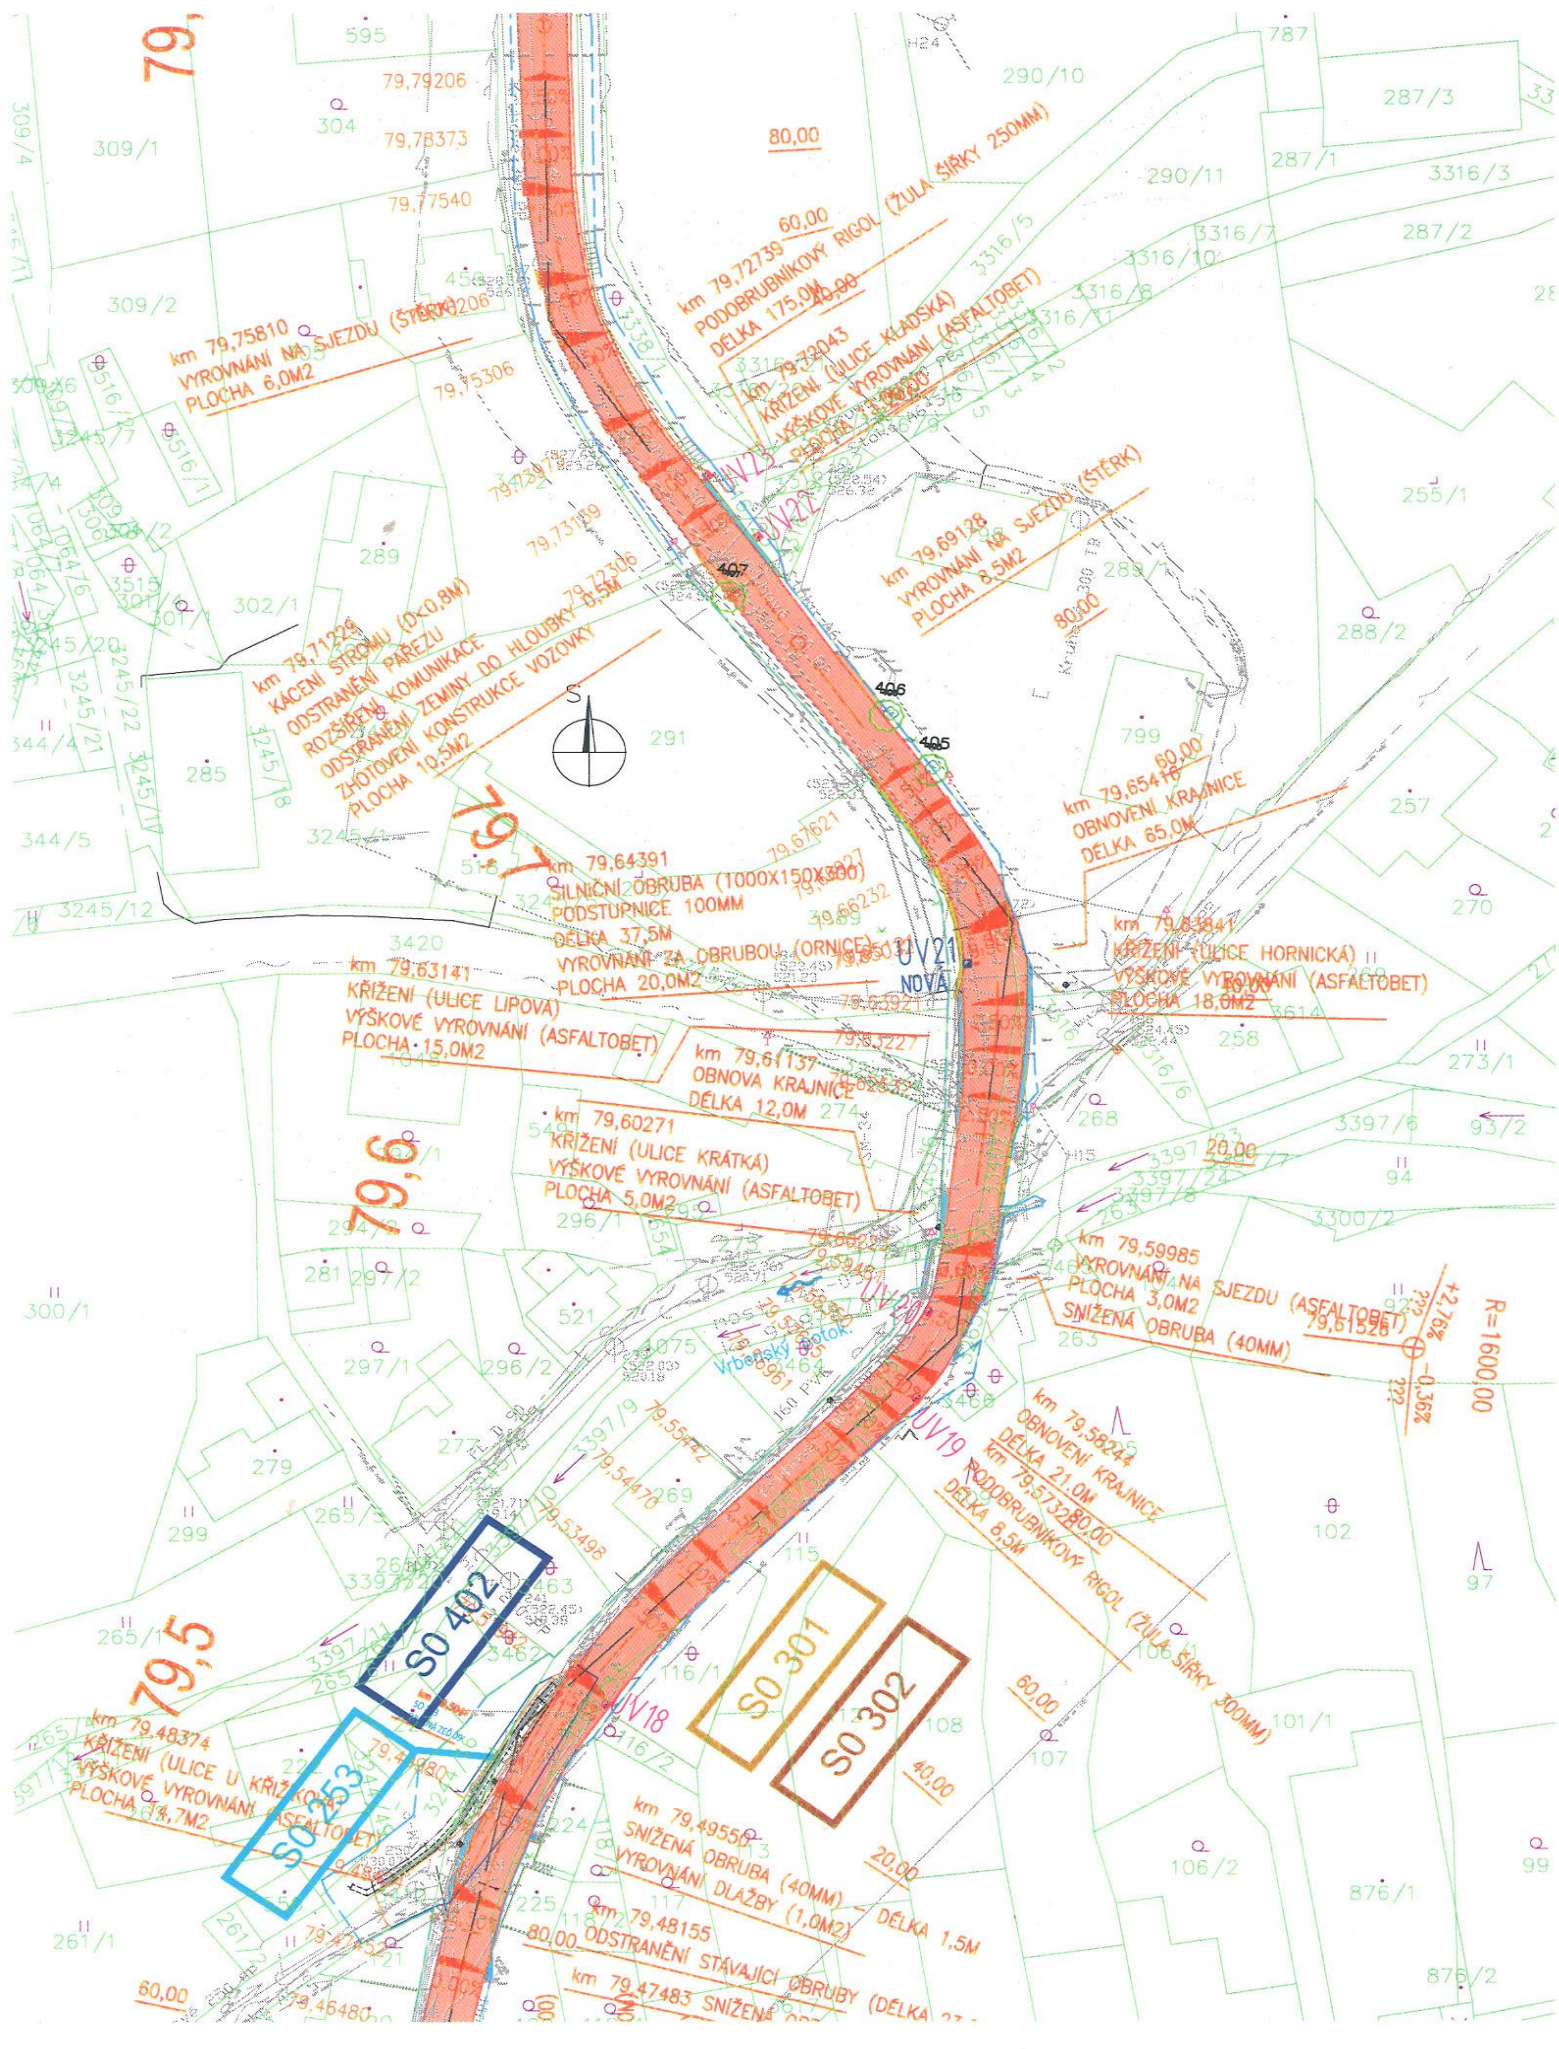

79,7

79,6

79,5

SO 402
SO 401
R=1600,00

km 80,04967
CHRÁNIČKA DATOVÉHO KABELU POD
OBRUBOU (PLASTOVÁ PŮLEŇA 110)-DĚLKA 71,00M

SU 403

km 80,07303
KONEC PODOBRUBNIKOVÉHO RIGOLU

km 80,04847
CHRÁNIČKA DATOVÉHO KABELU
(PLASTOVÁ PŮLEŇA 110)-DĚLKA 2,5M

km 80,02690
VÝŠKOVÉ VYROVNÁNÍ (ŠTĚRK)-PLOCHA 5,0M2
SNIŽENÁ OBRUBA (40MM) (DĚLKA 4,5M)

km 79,93684
VYROVNÁNÍ NA SJEZDU (ASFALTOBETON)
PLOCHA 6,6M2
SNIŽENÁ OBRUBA (40MM) (DL 10,0M)

km 79,92337
PODOBRUBNIKOVÝ RIGOL (ŽULA ŠÍŘKY 500MM)
(V. OBRUBY 100MM) -DĚLKA 152,0M
PODÉLNÁ DRENAŽ- DL 470,0M

km 79,91172
VÝŠKOVÉ VYROVNÁNÍ (ASFALTOBET) - PLOCHA 25,5M2


km 79,90000
ROZŠÍŘENÍ KOMUNIKACE NA KATEGORII (S6,5)

km 79,83703
PODOBRUBNIKOVÝ RIGOL (ŽULA ŠÍŘKY 250MM)
(V. OBRUBY 100MM) (DĚLKA 248,0M)
ROZPROSTŘENÍ ZEMINY ZA OBRUBOU (124,0M2)

km 79,82592
VYROVNÁNÍ NA SJEZDU (ASFALTOBET.)
PLOCHA 9,0M2


km 79,81478
VYROVNÁNÍ NA SJEZDU (ŠTĚRK)
PLOCHA 9,0M2


79,8

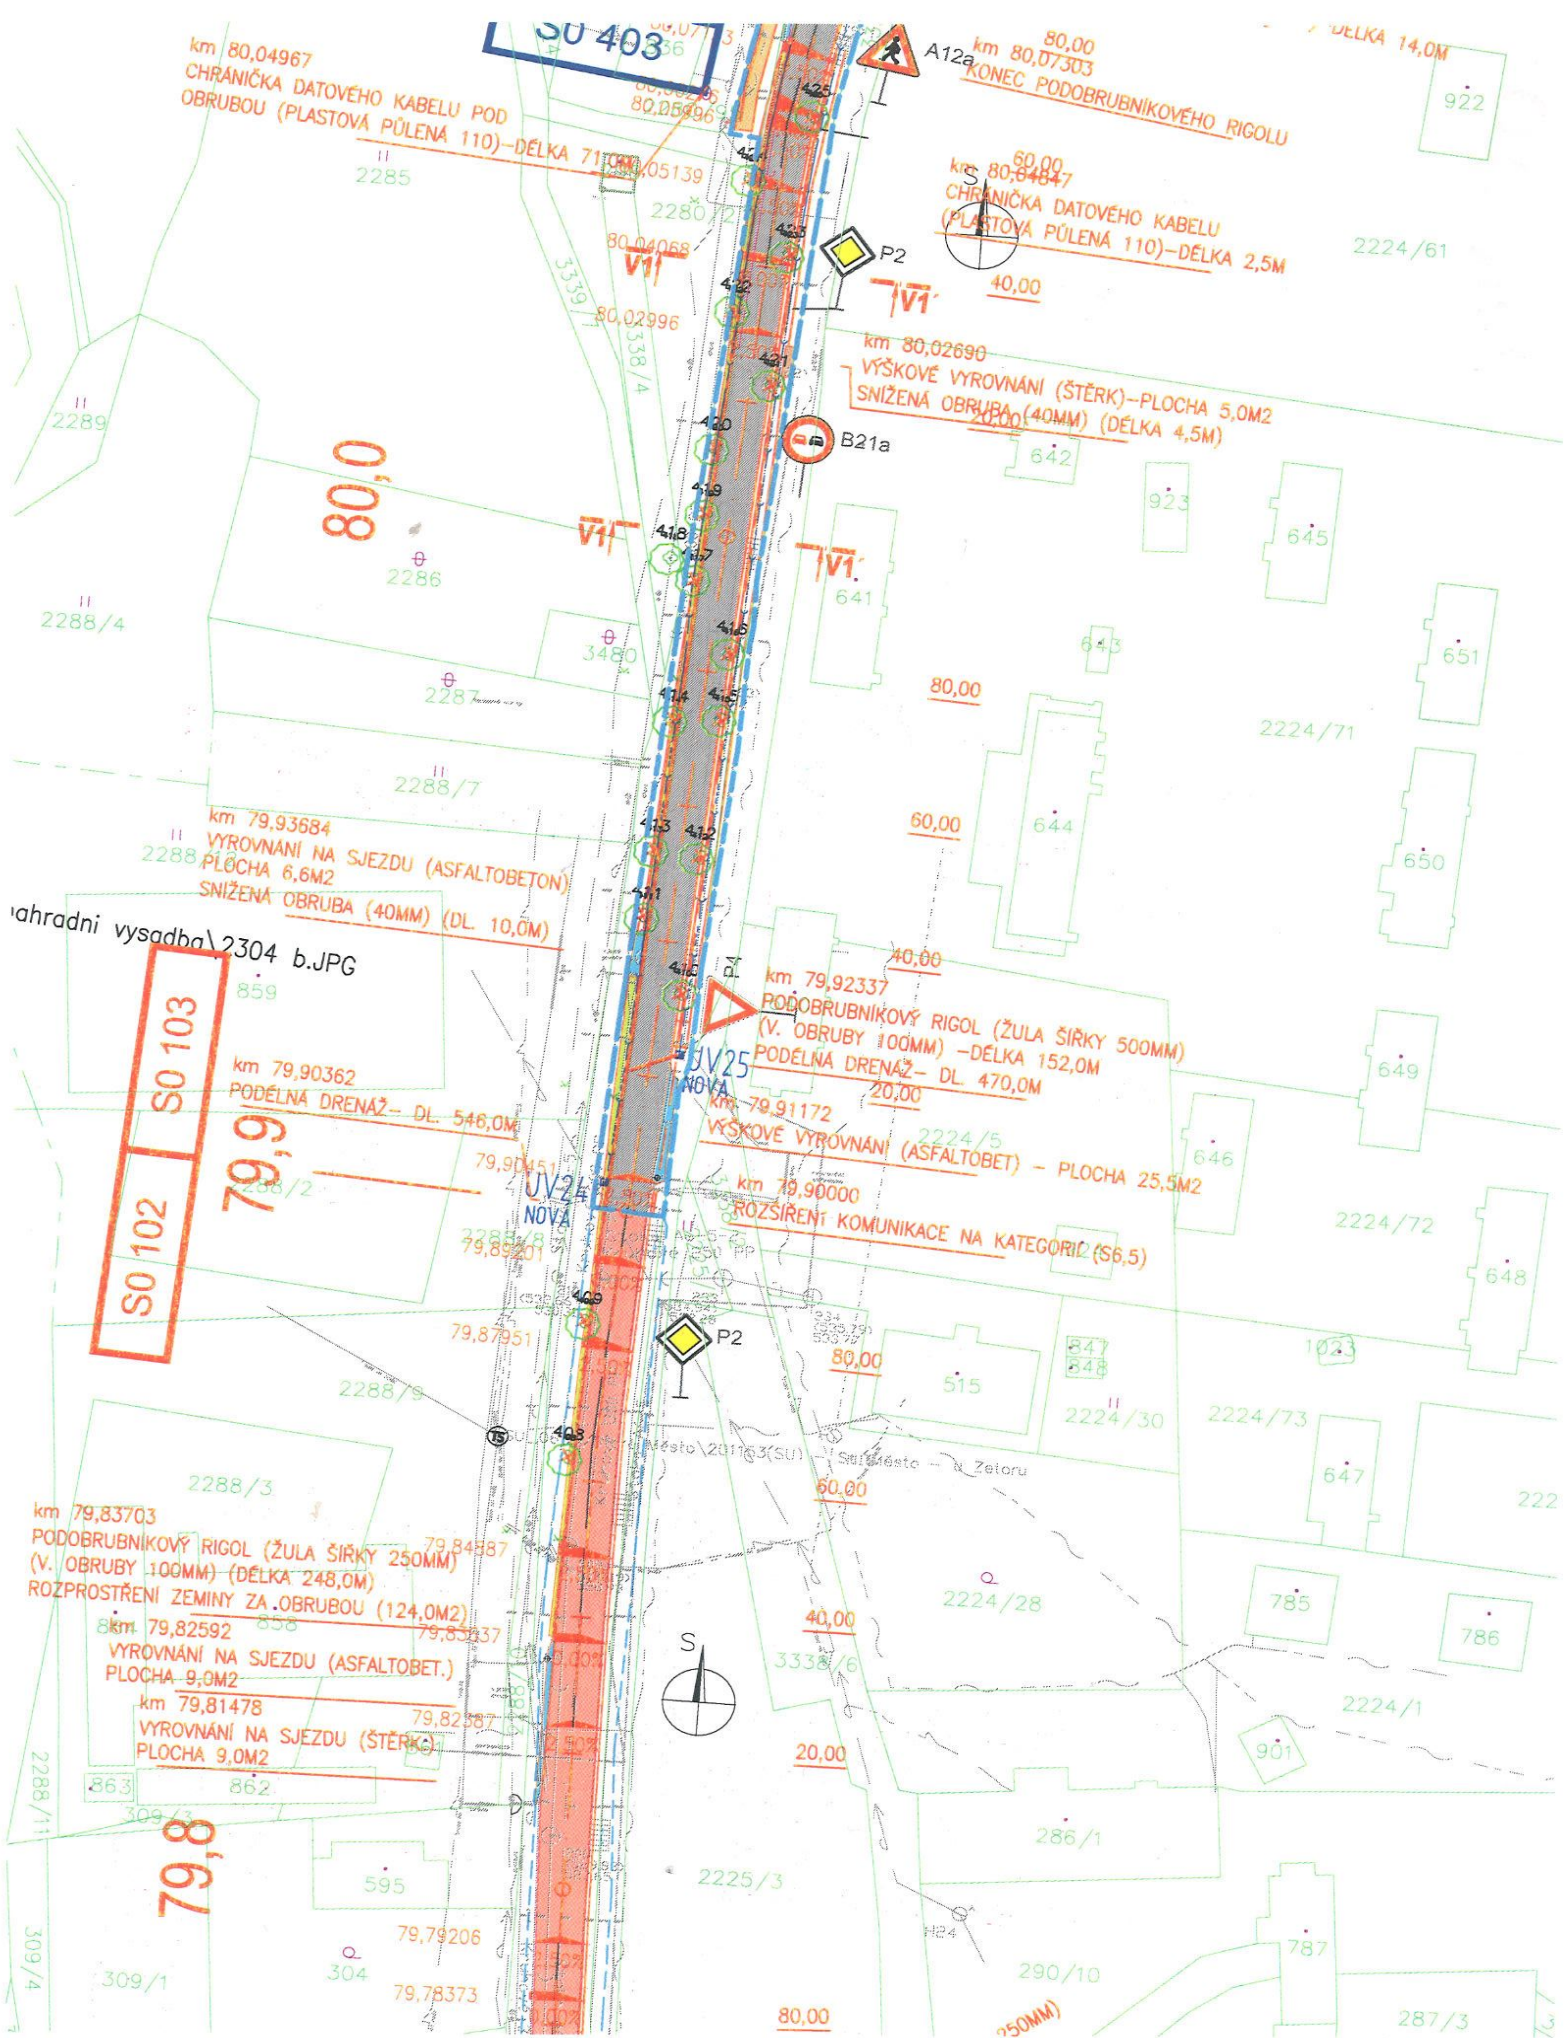

K.Ú. Staré Město

\2304 a.JPG

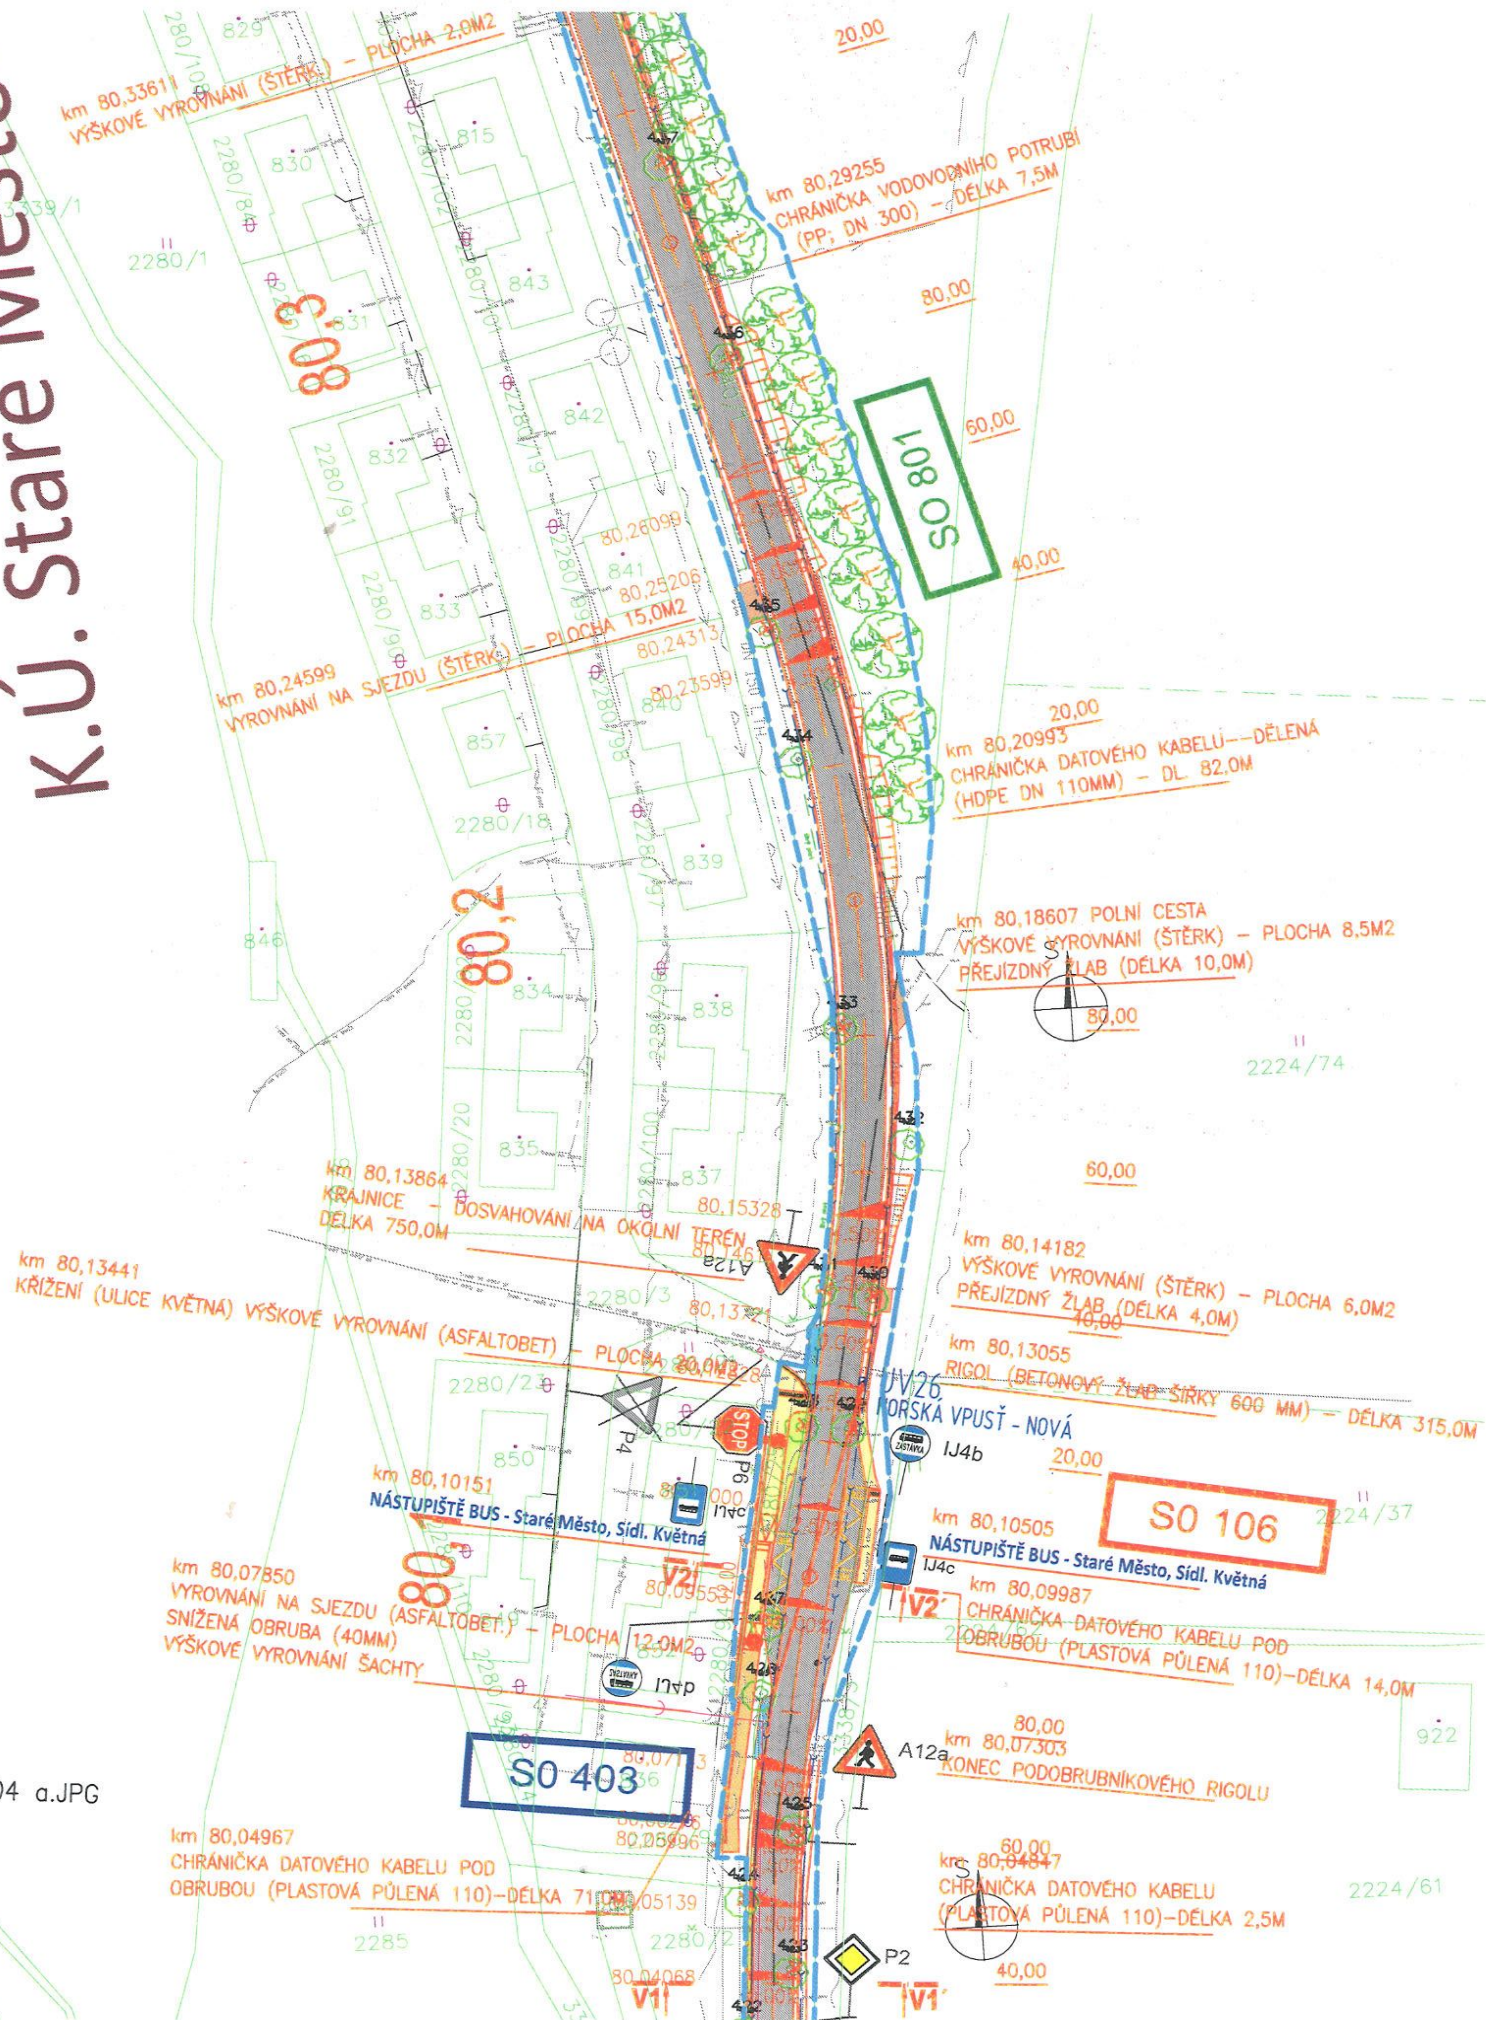

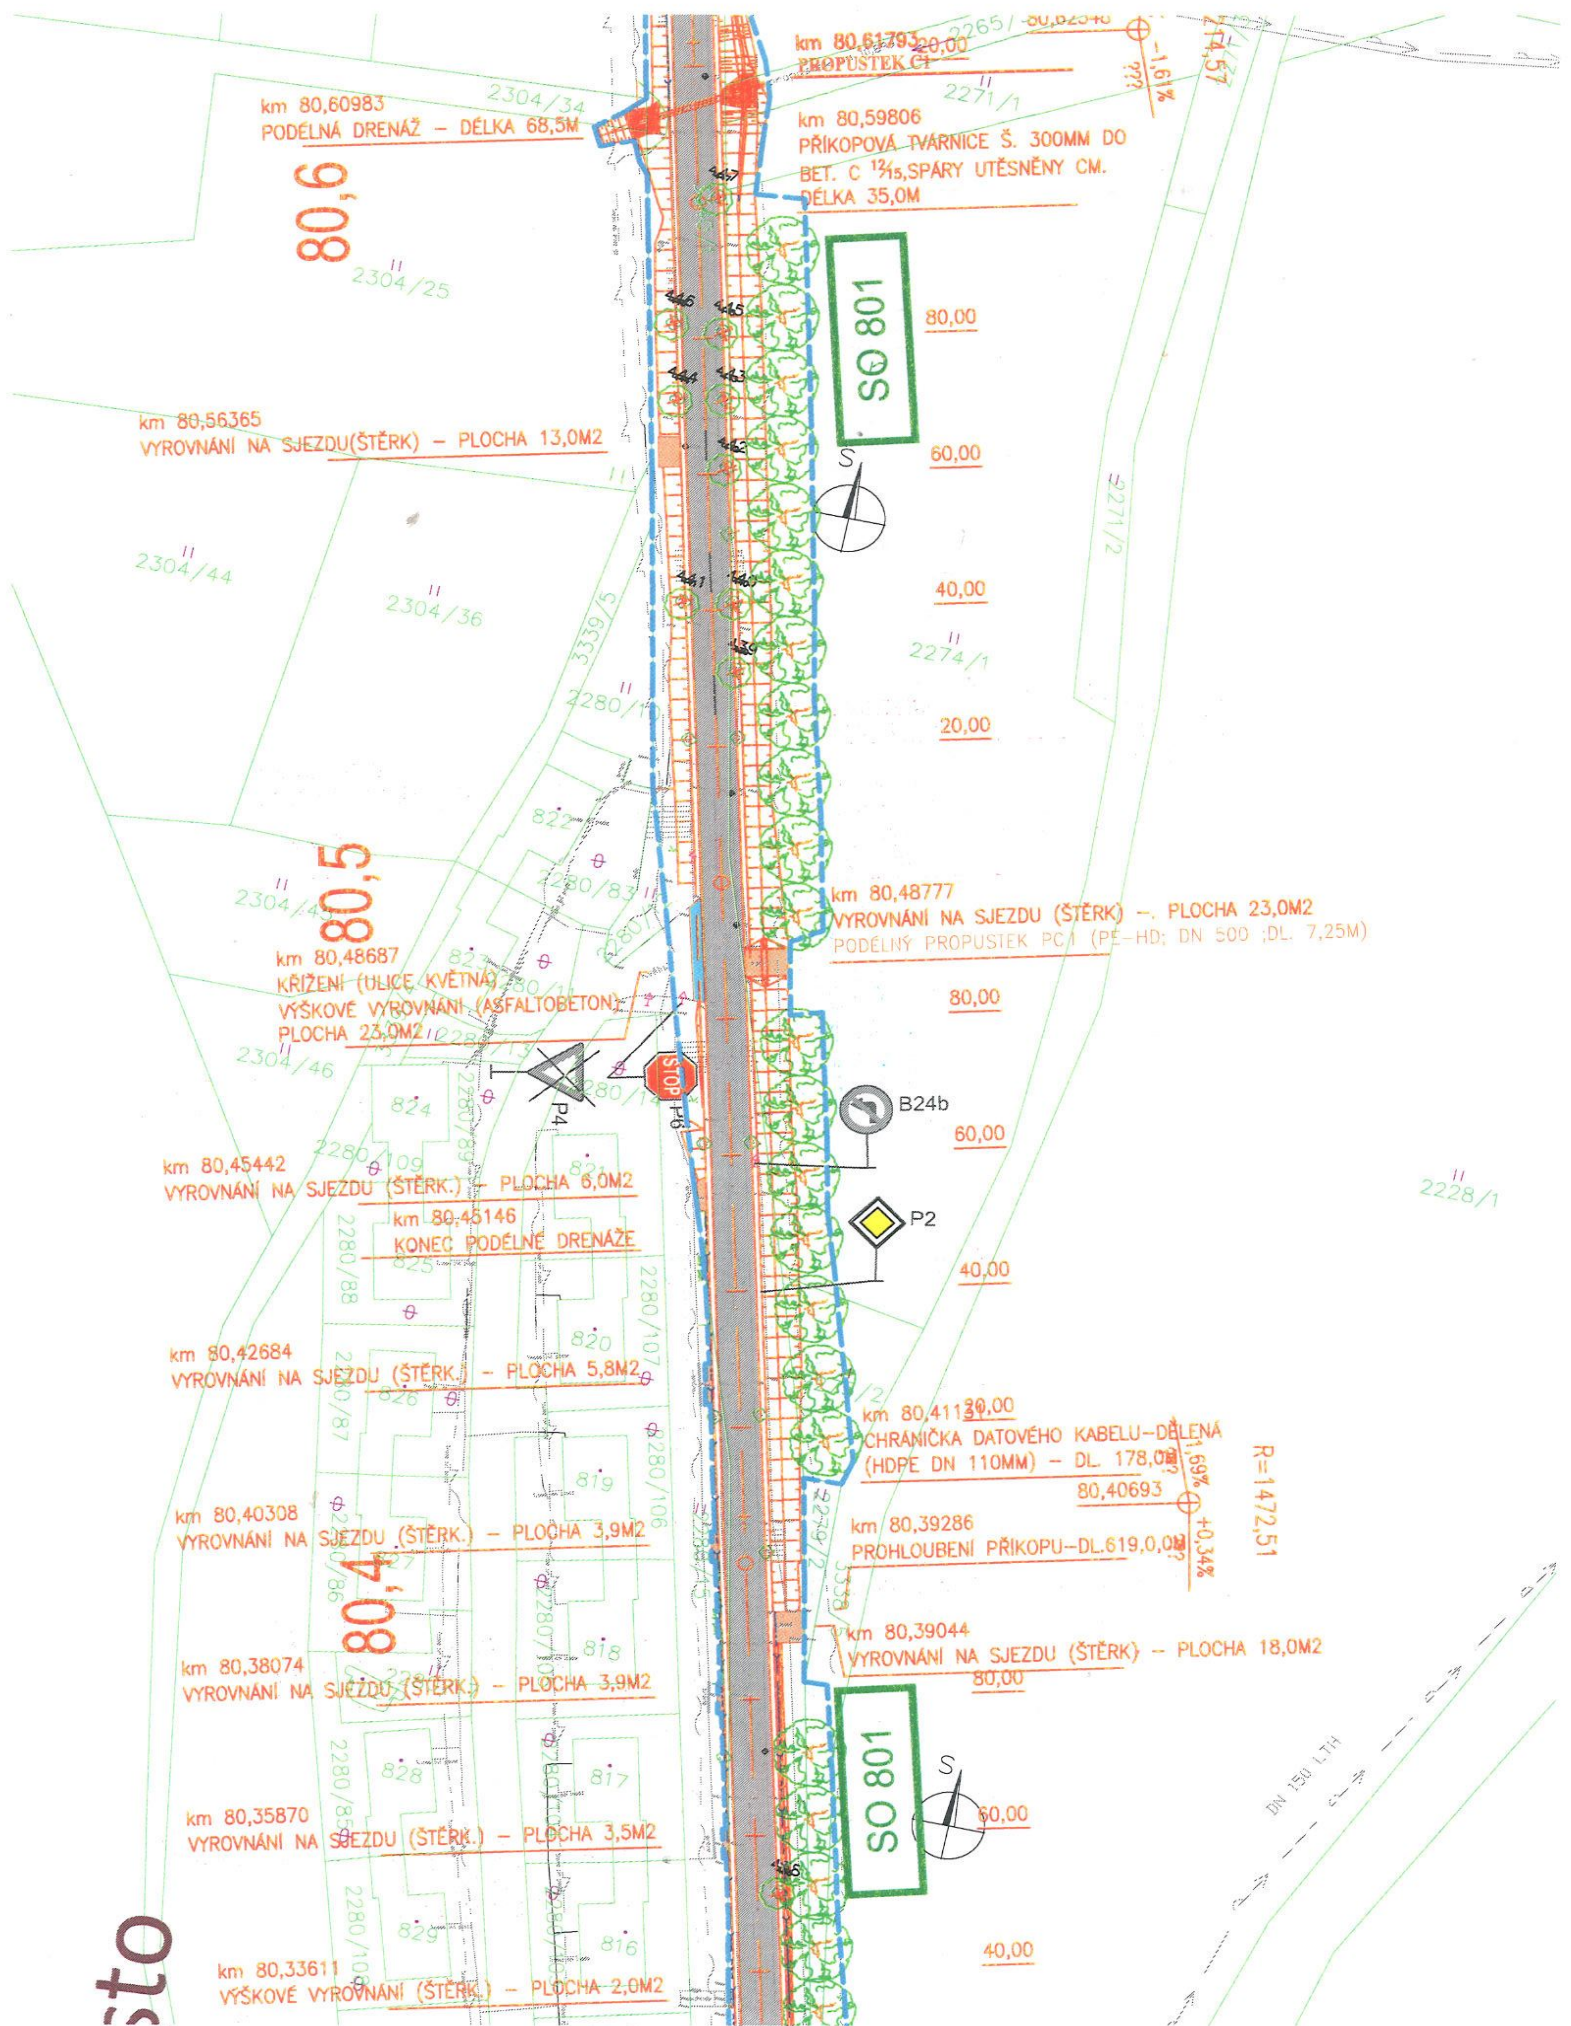

sto

km 80,90000
PROHLoubENÍ PŘÍKOPU
80,9

km 80,85995
VYROVNÁNÍ NA SJEZDU(ŠTĚRK) - PLOCHA 13,0M2



80,8

2304/19

80,7

km 80,69542
VYROVNÁNÍ NA SJEZDU(ŠTĚRK) - PLOCHA 6,50M2

km 80,68233 KONEC DRENAŽE

km 80,66441
VÝŠKOVÉ VYROVNÁNÍ(ŠTĚRK) - PLOCHA 25,0M2

2304/54

2304/33

km 80,60983
PODÉLNÁ DRENAŽ - DÉLKA 68,5M

80,6

km 80,856860,00
PROPUSTEK C7

km 80,85610
+2,32%
=642,40

km 80,77998
VYROVNÁNÍ NA SJEZDU(ŠTĚRK) - PLOCHA 20,0M2
PODÉLNÝ PROPUSTEK PC2
PE-HD: DN 80,00;DL 8,0M)

60,00

40,00

80,00

60,00

STARÉ MĚSTO IS12b
km 80,63016


CHRÁNIČKA DATOVÉHO KABELU-DĚLENÁ
(HOPE DN 110MM) - DL 170,0M


km 80,61793
PROPUSTEK C7


km 80,59806
PŘÍKOPOVÁ TVÁRNICE Š. 300MM DO
BET. C 12%,SPÁRY UTĚSNĚNY CM.
DÉLKA 35,0M

+1,54%
-1,61%
P=3214,57


K.Ú. Staré Město

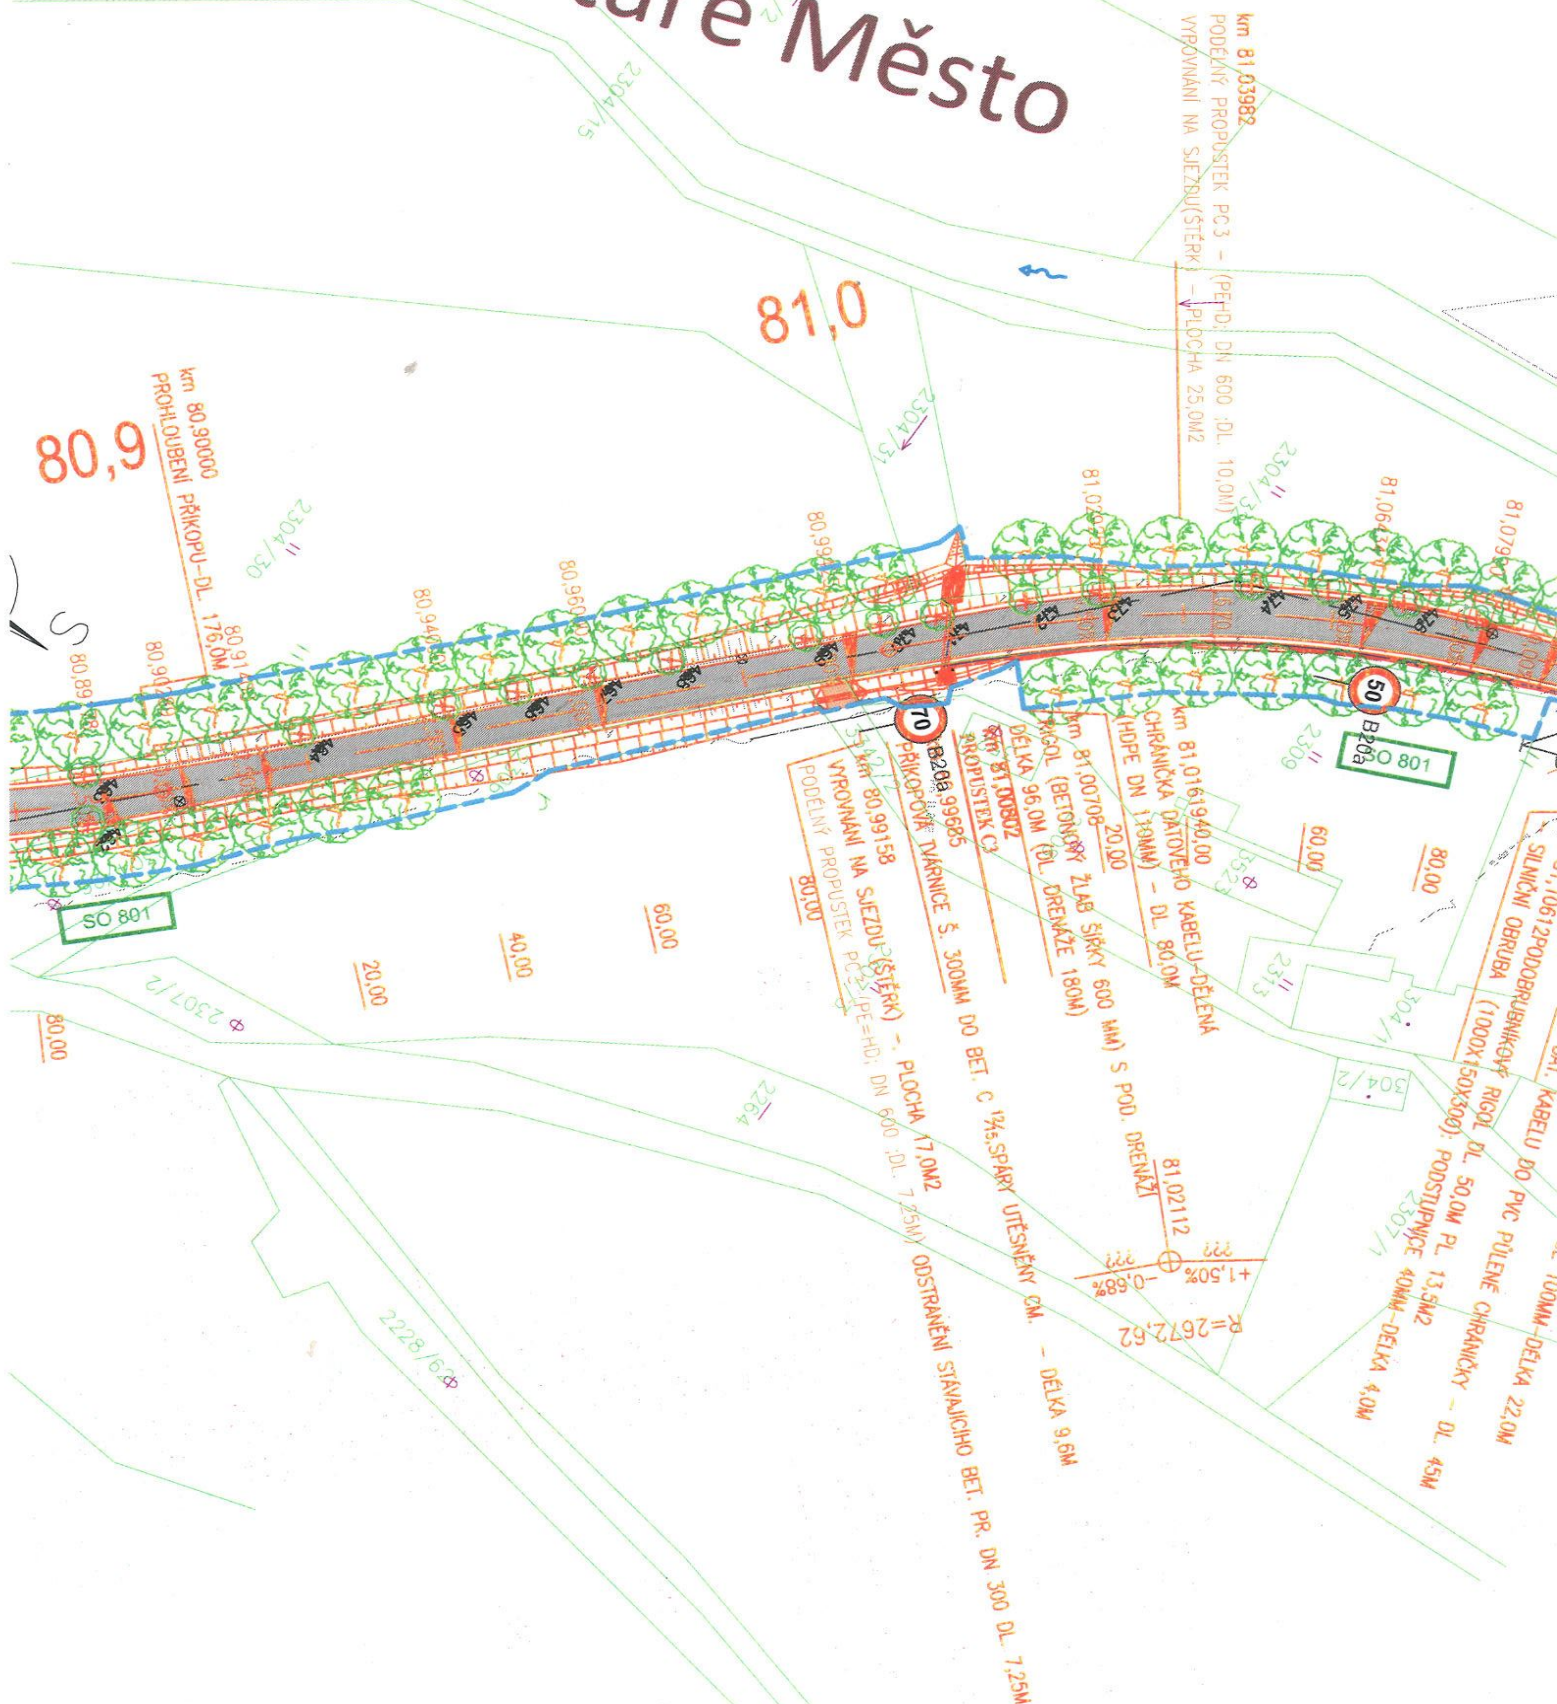

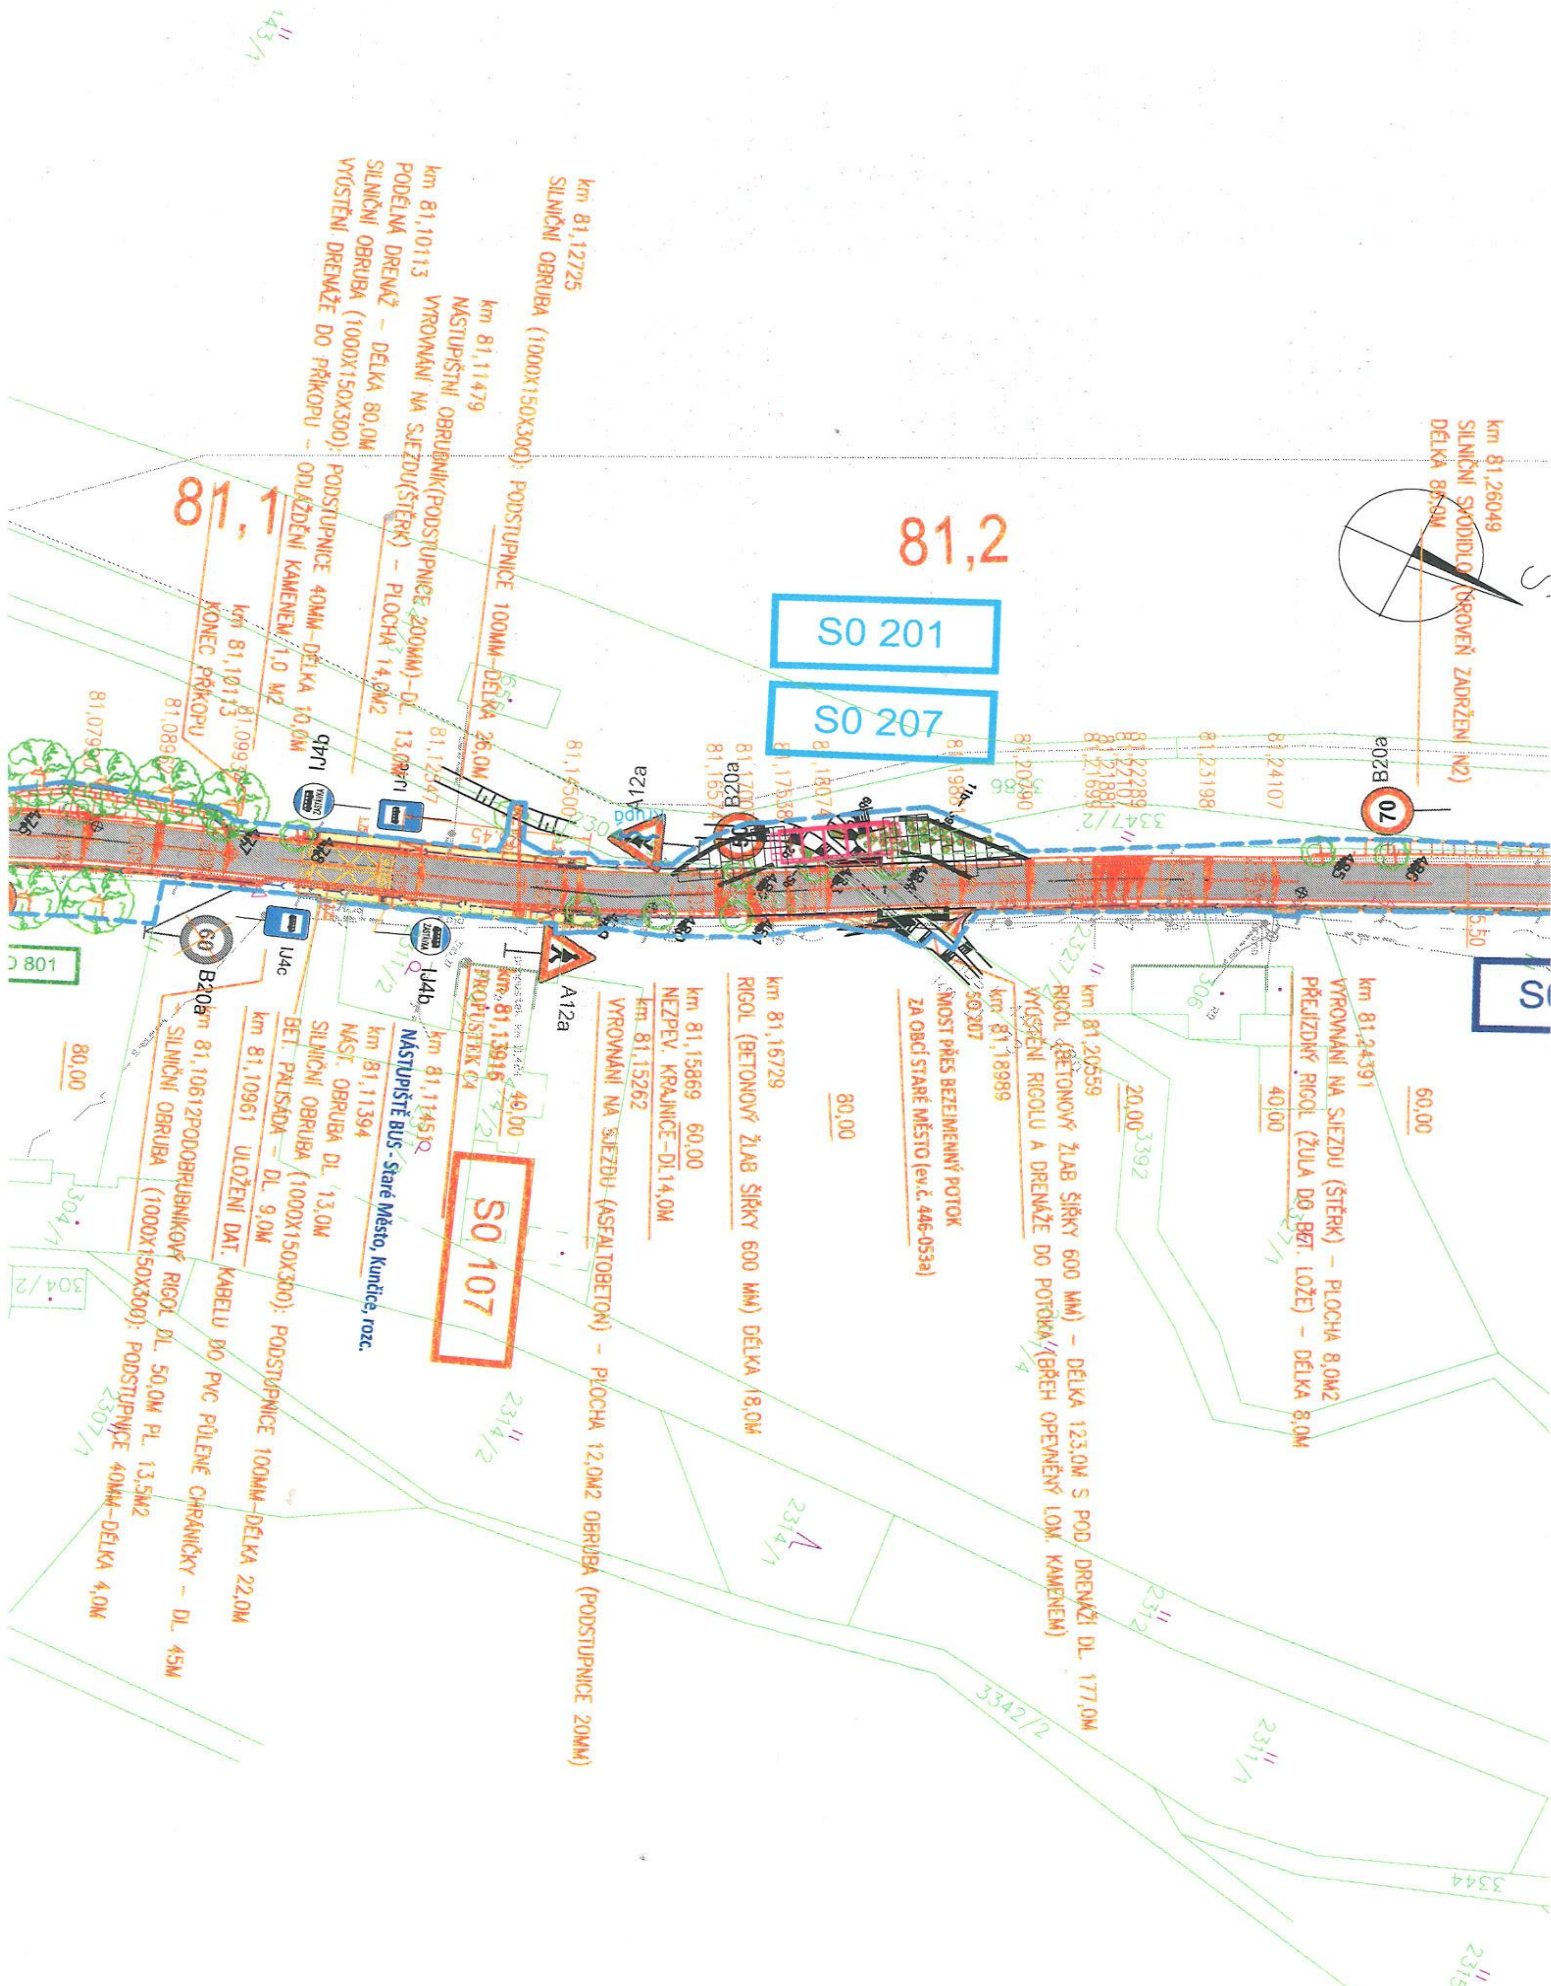

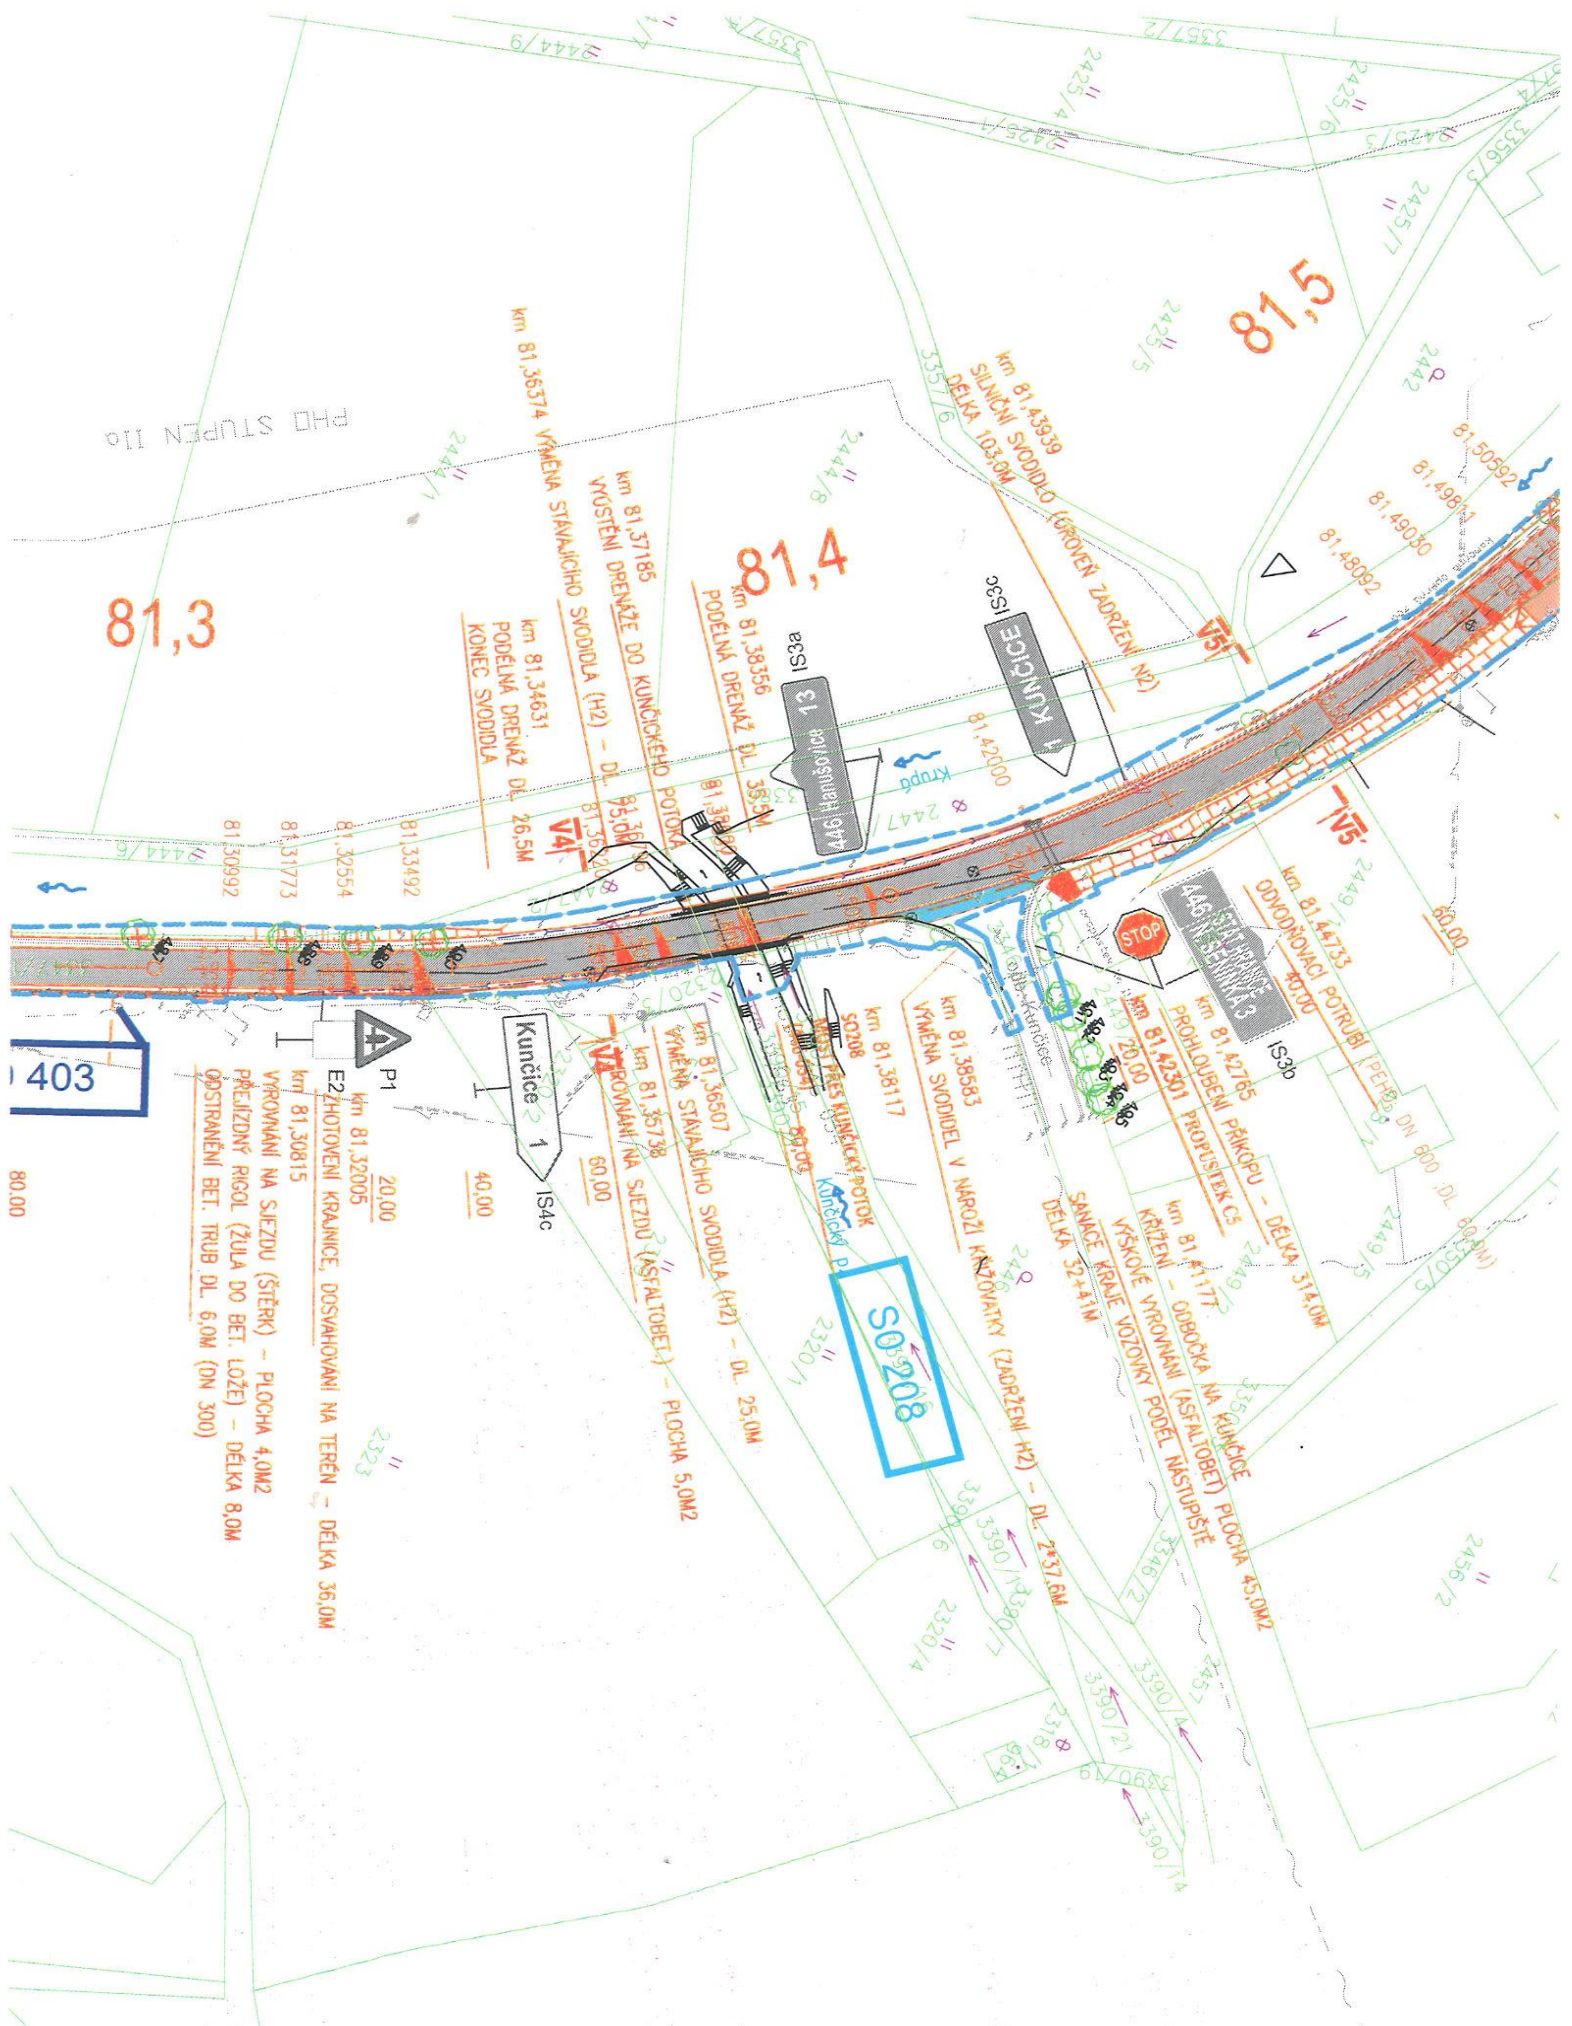

K.Ú. Staré Město

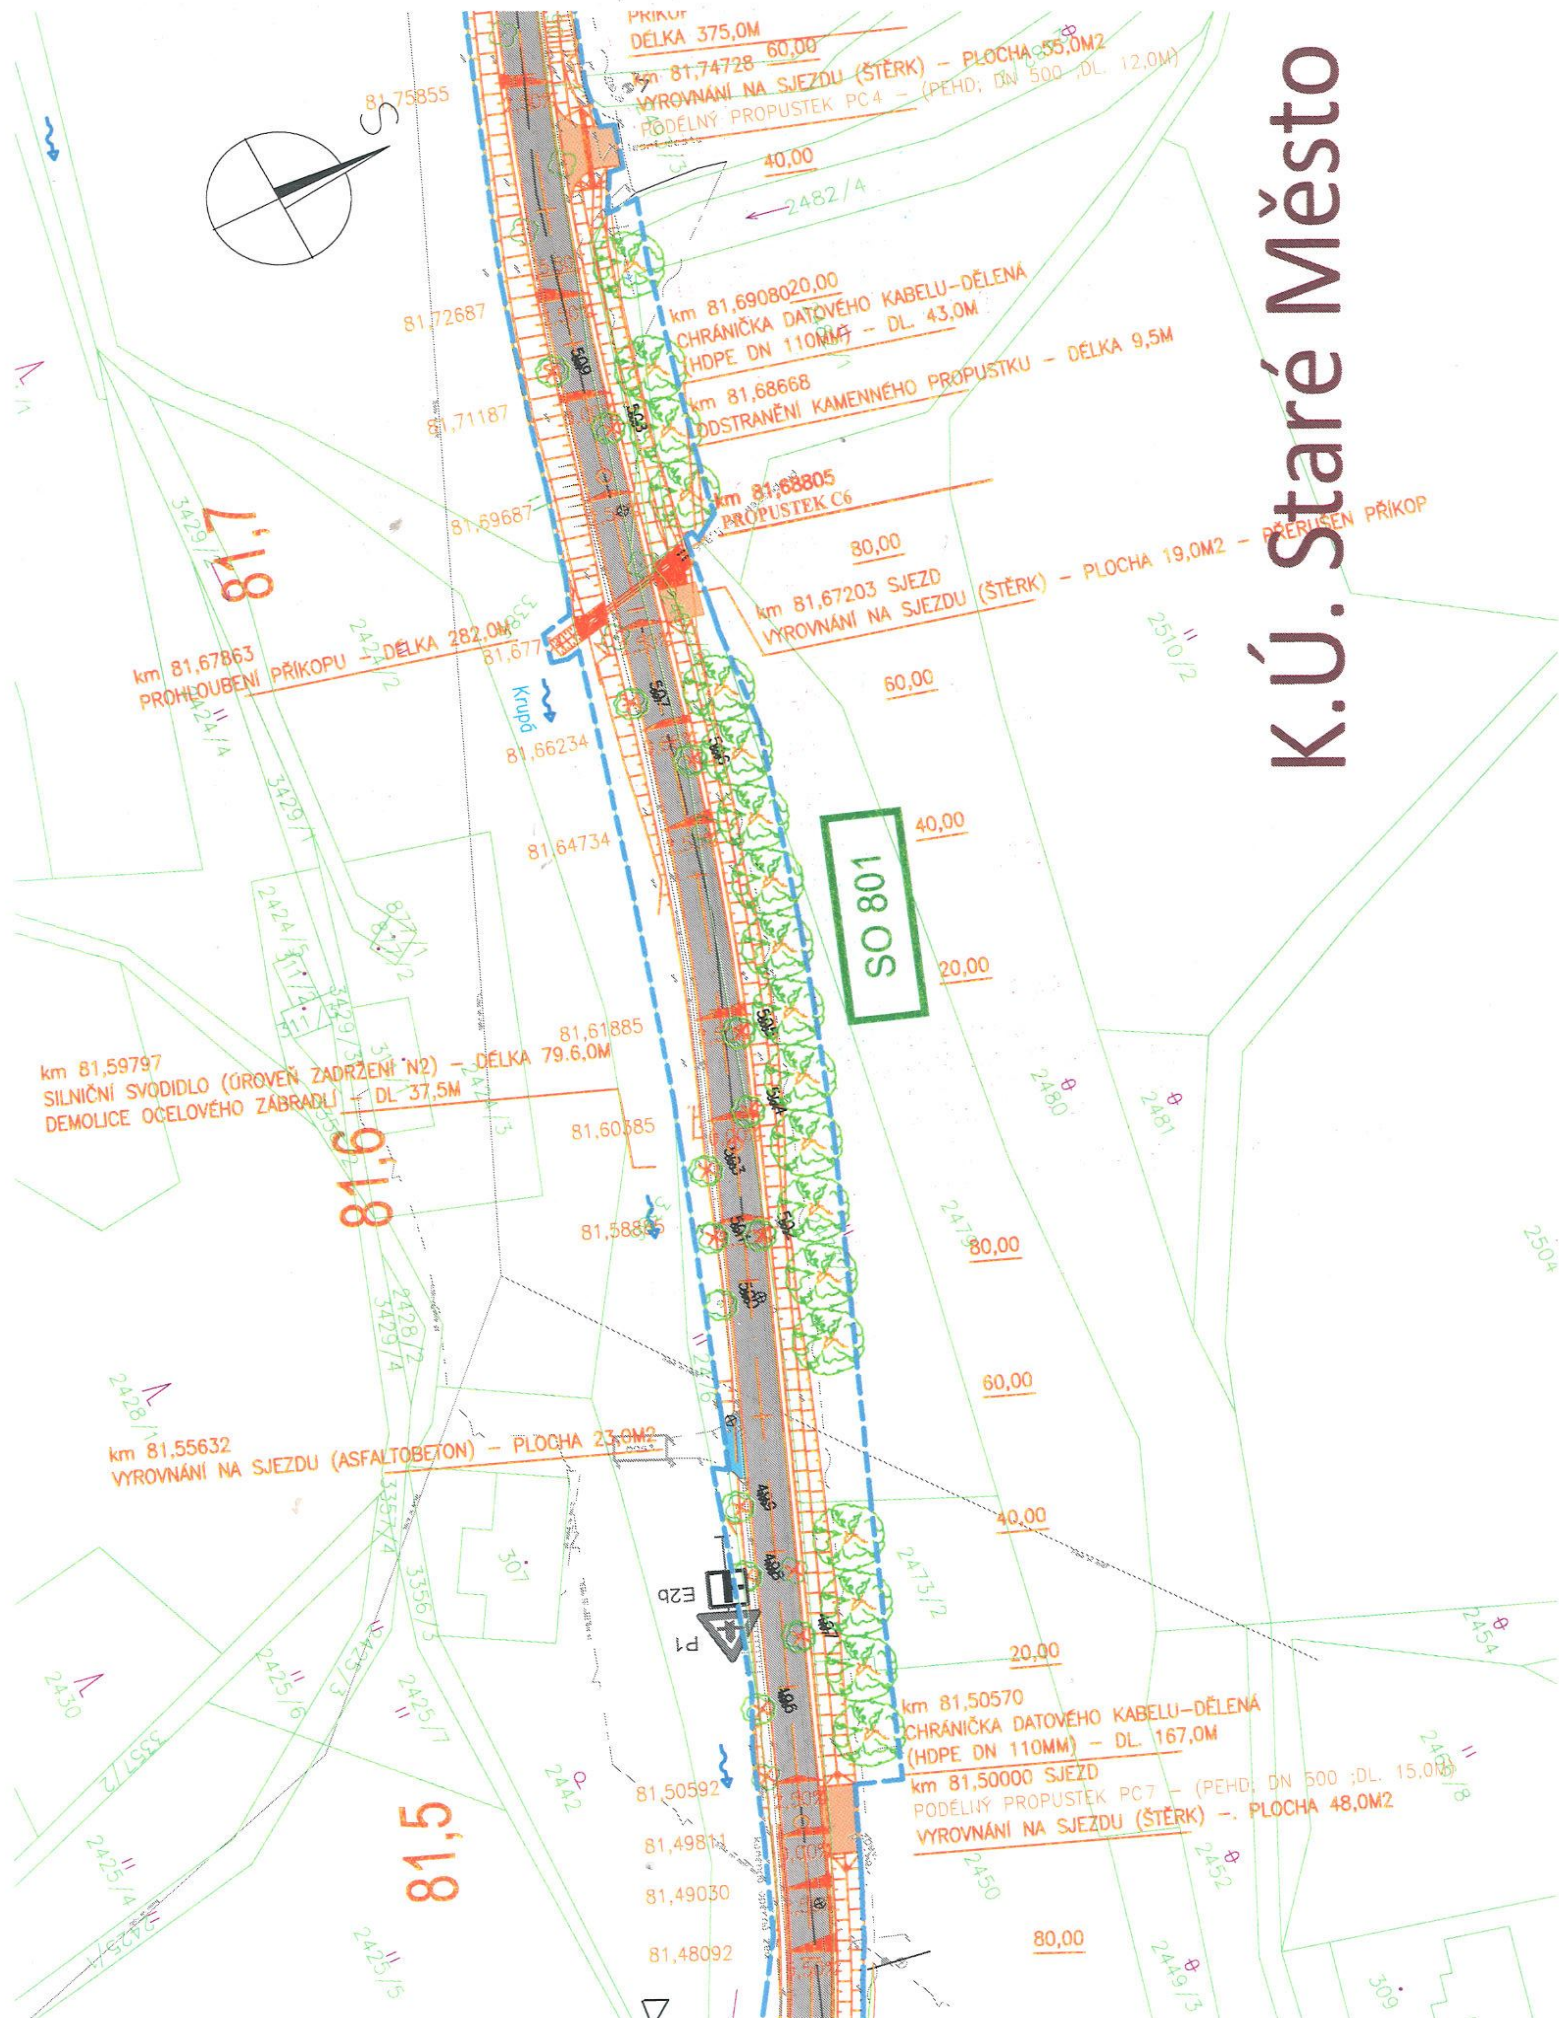

km 82,01955
SILNIČNÍ SVODIDLO (ÚROVEŇ ZADRŽENÍ N2)
DÉLKA 83,0M

km 82,01630-20,00
PODÉLNÝ PROPUSTEK PC6 - (PEHD; DN 600 ;DL 7,7M)
VYROVNÁNÍ NA SJEZDU(ŠTĚRK) - PLOCHA 21,0M2


SO 801

km 81,81927
PODÉLNÝ PROPUSTEK PC5 - (PEHD; DN 500 ;DL 7,5M)
VYROVNÁNÍ NA SJEZDU(ŠTĚRK) - PLOCHA 17,5M2

km 81,85623
CHRAŇKA DATOVÉHO KABELU-DĚLENÁ
(HDPE DN 110MM) - DL 107,0M

km 81,76547
PŘÍKOP
DÉLKA 375,0M

km 81,74728-60,00
VYROVNÁNÍ NA SJEZDU (ŠTĚRK) - PLOCHA 55,0M2
PODÉLNÝ PROPUSTEK PC4 - (PEHD; DN 500 ;DL 12,0M)

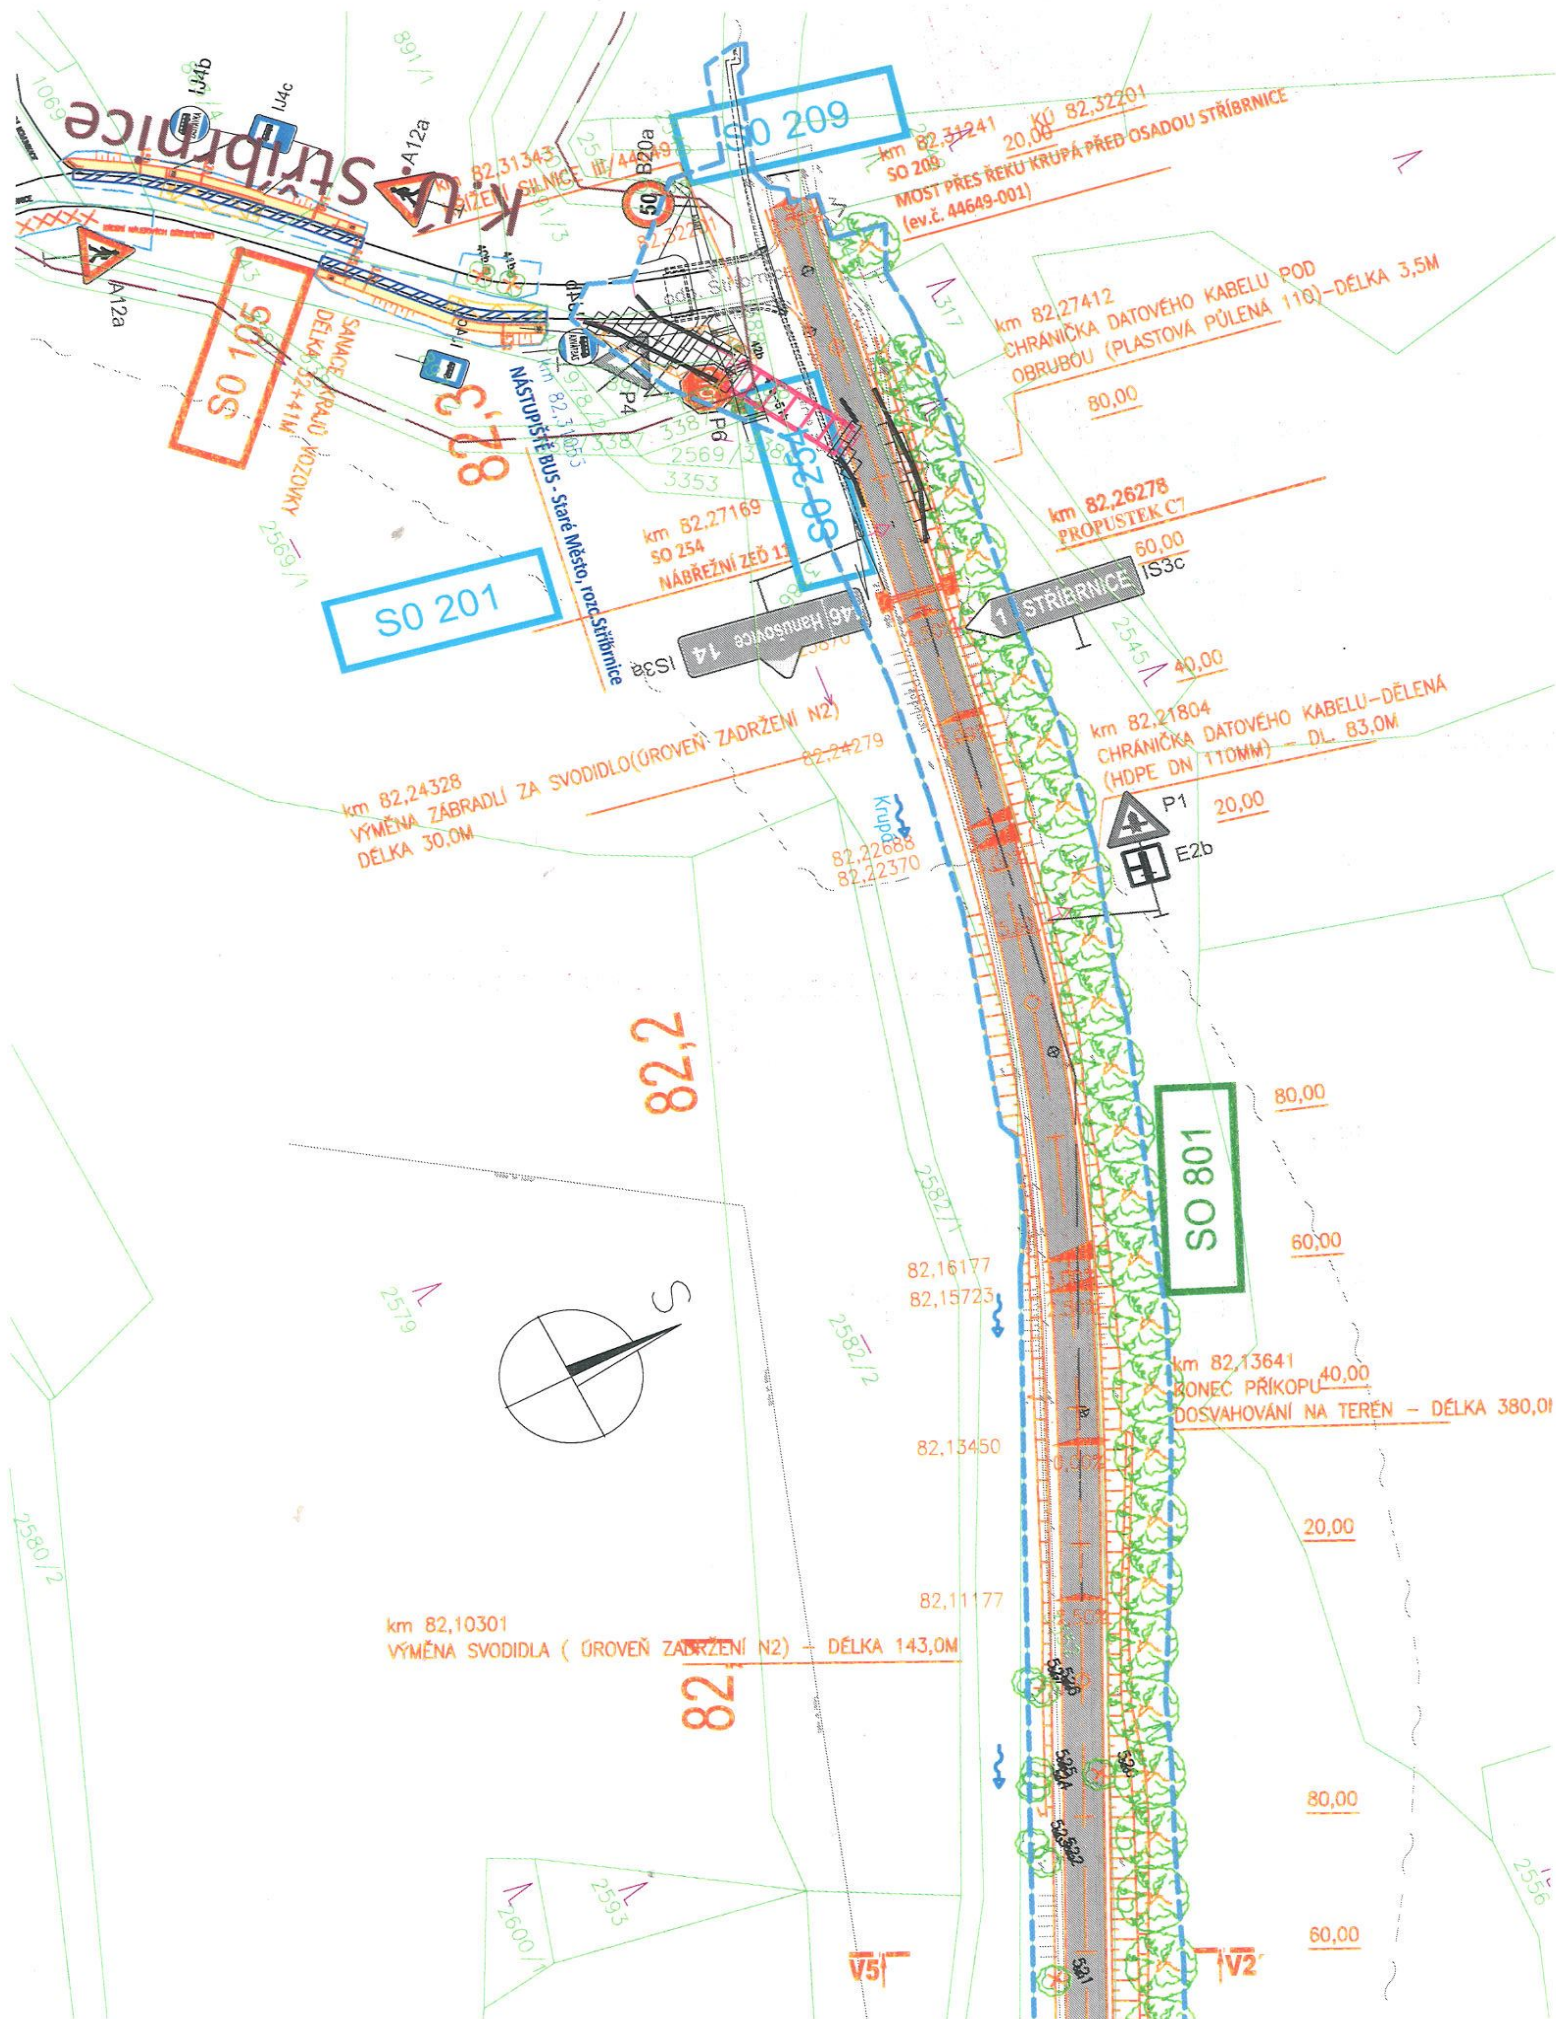

35
ALNICE III/44644-2 CHRSTICE
- VYROVNANÍ (ASFALTOBETON)

odb. Chrastice



I/4c



km 77,19025
NÁSTUPÍŠTĚ BUS - Staré Město, Chrastice, rozc.

GABIONOVÁ ZEĎ DL. 16,5m
Chráníčka datového kabelu



I/4b

km 77,09059
CELKOVÁ REKONSTRUKCE VŠECH KONSTRUKCÍ
PLOCHA 55,0M2

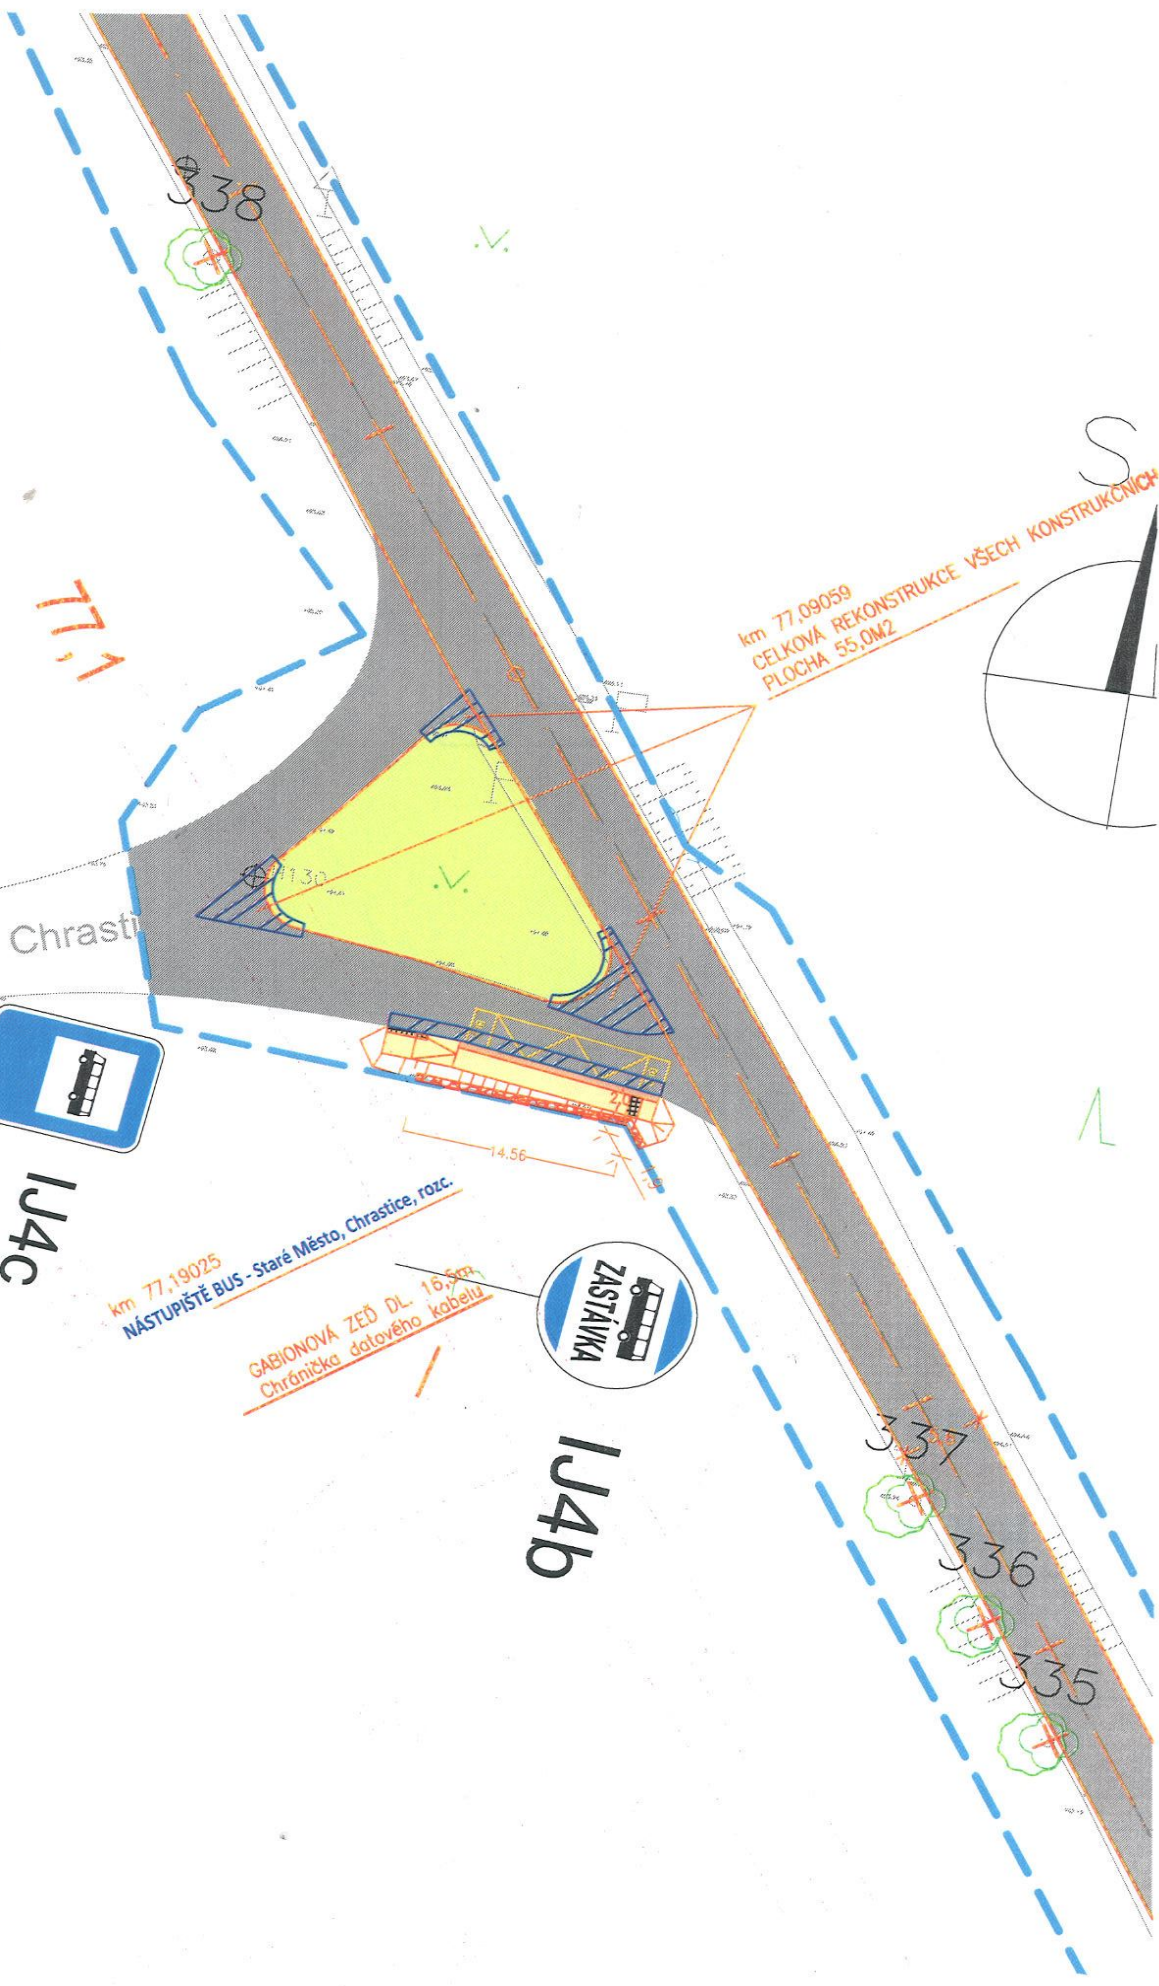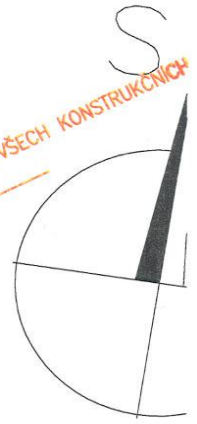

LEGENDA			
	hranice zakrytá		šachta kanalizační
	hranice podzemní		hydrant podzemní
	hranice polyhedral		hydrant nadzemní
	opěrná zeď		vpust
	zěbradlí		šoupě
	ohradní zeď		světelná signalizace
	plot dřevěný		místní tabule
	plot drátěný		dopravní značka
	svodidlo		světlo
	živý plot		etožér
	hranice parcel dle mapy		vodní tok
	katastr nemovitostí		vstup do objektu, vjezd
	pozemkového katastru		zahradka
	číslo pozem. parcely dle KN		luka
	číslo staveb. parcely dle KN		park
	parcelní číslo dle PK		křoví
			strom, průměr kmene a koruny

(798)

LEGENDA

	ULIČNÍ VPUSŤ STÁVAJÍCÍ
	ULIČNÍ VPUSŤ NOVÁ
	SMĚR TOKU
	ZMĚNA PODÉLNÉHO SKLONU
	TRATIVOD
	ZMĚNY PŘÍČNÉHO SKLONU VOZOVKY
	DOPRAVNÍ ZNAČENÍ – STAV
	DOPRAVNÍ ZNAČENÍ – NÁVRH
	HRANICE STAVBY
	NÁHRADNÍ VÝSADBA
	STÁVAJÍCÍ STROMY – KÁCENÍ

LEGENDA PLOCH - NÁVRH:

	VOZOVKA KONSTRUKCE "B1" OBNOVA ŽIVICHNÉHO KRYTÚ S NAVÝŠENÍM
	VOZOVKA KONSTRUKCE "B2" OBNOVA ŽIVICHNÉHO KRYTÚ BEZ NAVÝŠENÍ
	VOZOVKA KONSTRUKCE "A3/B3" ROZŠÍŘENÍ KOMUNIKACE / REKONSTRUKCE VOZOVKY
	CHODNÍK - ZÁMKOVÁ DLAŽBA (ŠEDÁ)
	KONTRASTNÍ PÁS ŠÍŘE 0,4m (BEZ HMATOVÝCH ÚPRAV)
	CHODNÍK - ÚPRAVA PRO NEVIDOVÉ (RELIÉF)
	KONSTRUKCE G - STÁVAJÍCÍ CHODNÍK - PŘEDLÁŽDĚNÍ
	KONSTRUKCE D - VYROVNÁNÍ NA SJEZDECH - ASFALTOBETON
	KONSTRUKCE E - VYROVNÁNÍ NA SJEZDECH - ŠTĚRK
	KONSTRUKCE F - VYROVNÁNÍ NA SJEZDECH - DLAŽBA