



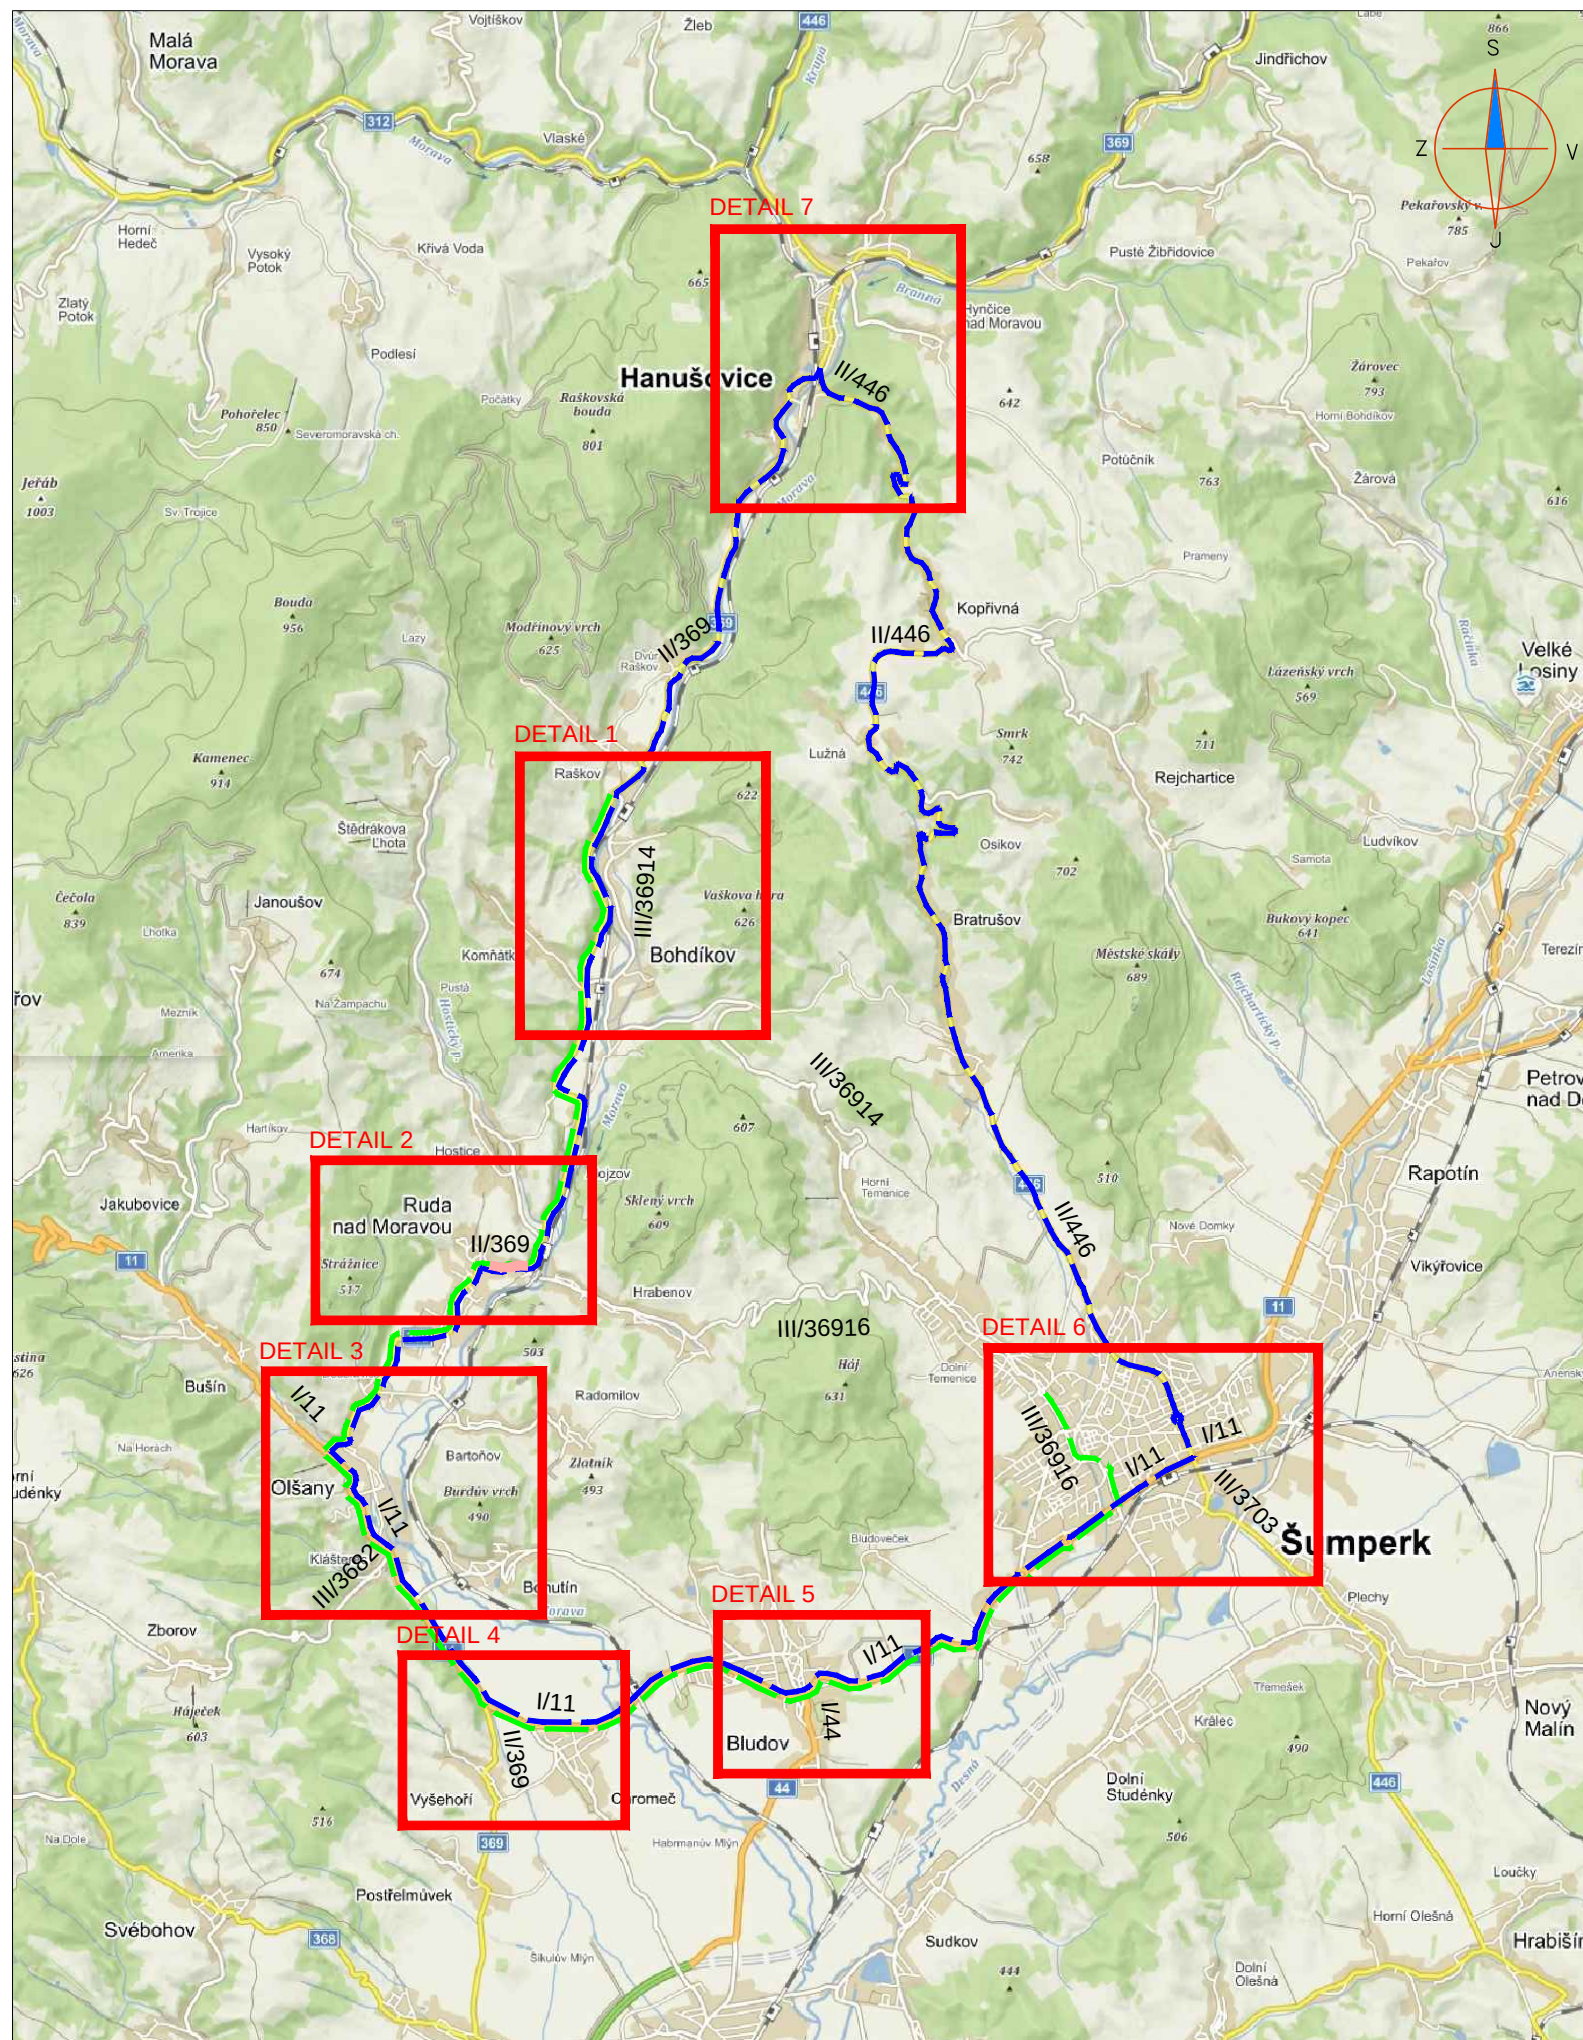

LEGENDA:

	PŘECHODNÉ DOPRAVNÍ ZNAČENÍ A15		PŘECHODNÉ STÁVAJÍCÍ DOPRAVNÍ ZNAČENÍ A15
	STÁVAJÍCÍ DOPRAVNÍ ZNAČENÍ IP4		PRACOVNÍ MÍSTO
	STÁVAJÍCÍ DOPRAVNÍ ZNAČENÍ DOČASNĚ ZRUŠENÉ IP4		STÁVAJÍCÍ OBJÍZDNÁ TRASA
			NAVRHOVANÁ OBJÍZDNÁ TRASA

POZNÁMKA:
- Umístění přechodného dopravního značení dle TP č.66 (Zásady pro označování pracovních míst na pozemních komunikacích)
- Stávající dopravní značení v rozporu s přechodnou úpravou provozu bude zneplatněno škrtnutím nebo zakryto.

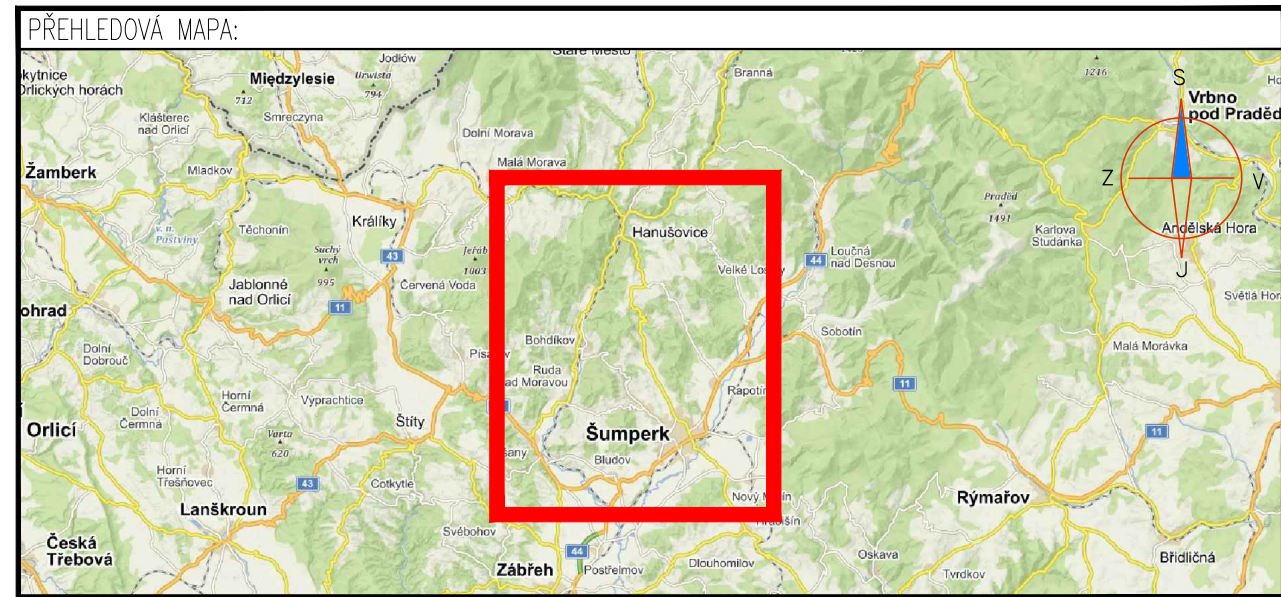


Datum: 11.9.2018
SOUHLASÍ ZMĚNA 1
Č.j.: KRPM-100252-1/ČJ-2018-140906

Kpt. Bednář
KRAJSKÉ ŘEDITELSTVÍ POLICIE
OLČMOUČSKÉHO KRAJE
ČESKÁ REPUBLIKA
ODBOČKA SLUŽBY DOPRAVNÍ POLICIE
OLČMOUČ

PŘEHLED OBJÍZDNÝCH TRAS

DALSIKO s.r.o. – VRAHOVICKÁ 4251/18, 796 01 PROSTĚJOV, TELEFON: 725 120 324, INFO@DALSIKO.CZ, WWW.DALSIKO.CZ			
Vypracoval: Petr BEDNÁŘ – ML. podpis: <i>P. Bednář</i>	Zodpovědný projektant: Radek BEDNÁŘ podpis: <i>R. Bednář</i>	Vedoucí střediska: Radek BEDNÁŘ mob: 725 120 324 podpis: <i>R. Bednář</i>	Zhotovitel: DALSIKO DALSIKO s.r.o., VRAHOVICKÁ 18, 796 01 PROSTĚJOV
Technická kontrola: Radek BEDNÁŘ podpis: <i>R. Bednář</i>	Vedoucí projektant: Radek BEDNÁŘ podpis: <i>R. Bednář</i>		

Místo: RUDA NAD MORAVOU	Formát: A3
Akce: RUDA NAD MORAVOU - KANALIZACE A ČOV	Datum: 26.07.2018
Obsah: PŘECHODNÉ DOPRAVNÍ ZNAČENÍ	Číslo přílohy: 1

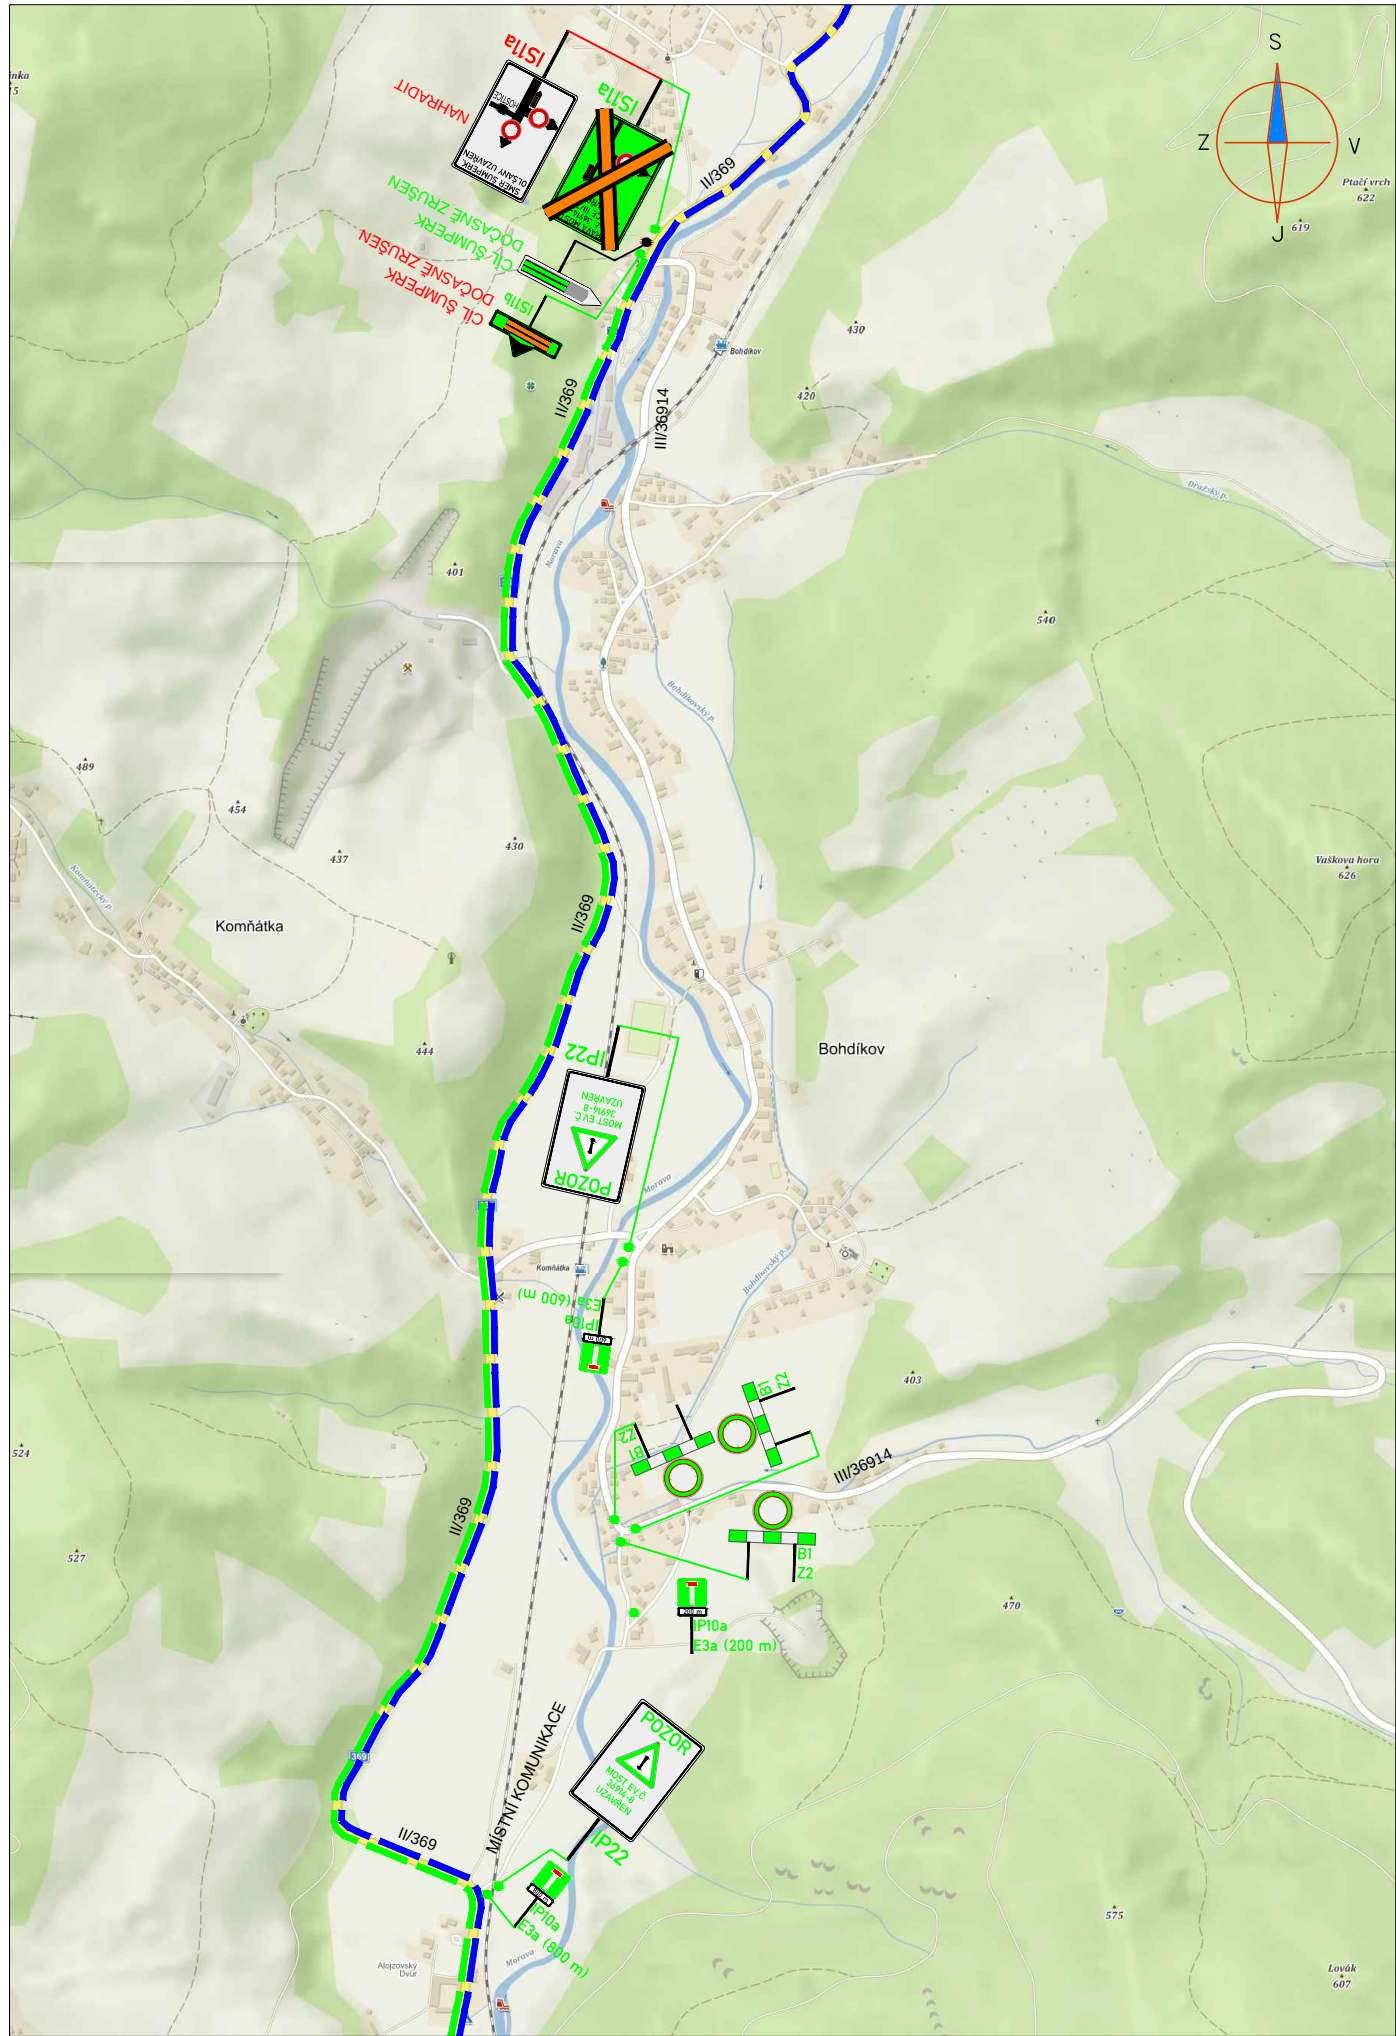

LEGENDA:

PŘECHODNÉ DOPRAVNÍ ZNAČENÍ

STÁVAJÍCÍ DOPRAVNÍ ZNAČENÍ

STÁVAJÍCÍ DOPRAVNÍ ZNAČENÍ DOČASNĚ ZRUŠENÉ

PŘECHODNÉ STÁVAJÍCÍ DOPRAVNÍ ZNAČENÍ

PRACOVNÍ MÍSTO

STÁVAJÍCÍ OBJÍZDNÁ TRASA

NAVRHOVANÁ OBJÍZDNÁ TRASA

POZNÁMKA:






- Umístění přechodného dopravního značení dle TP č.66 (Zásady pro označování pracovních míst na pozemních komunikacích)


- Stávající dopravní značení v rozporu s přechodnou úpravou provozu bude zneplatněno škrtnutím nebo zakryto.

Datum: 11.9.2018
SOUHLASÍ ZMĚNA 1
Č.j.: KRPM-100252-1/ČJ-2018-140906

KRAJSKÉ ŘEDITELSTVÍ POLICIE
OLOMOUCKÉHO KRAJE
ODBOR SLUŽBY DOPRAVNÍ POLICIE
OLOMOUČ

DETAIL 1

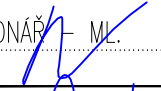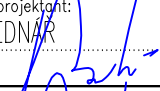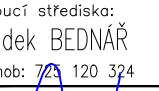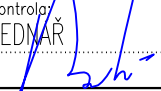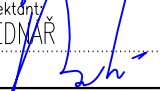DALSIKO s.r.o. – VRAHOVICKÁ 4251/18, 796 01 PROSTĚJOV, TELEFON: 725 120 324, INFO@DALSIKO.CZ, WWW.DALSIKO.CZ			
Vypracoval: Petr BEDNÁŘ – ML. podpis: 	Zodpovědný projektant: Radek BEDNÁŘ podpis: 	Vedoucí střediska: Radek BEDNÁŘ mob: 725 120 324 podpis: 	Zhotovitel:  DALSIKO s.r.o., VRAHOVICKÁ 18, 796 01 PROSTĚJOV
Technická kontrola: Radek BEDNÁŘ podpis: 	Vedoucí projektant: Radek BEDNÁŘ podpis: 		
Místo: RUDA NAD MORAVOU			Formát: A3
Akce: RUDA NAD MORAVOU - KANALIZACE A ČOV			Datum: 26.07.2018
Obsah: PŘECHODNÉ DOPRAVNÍ ZNAČENÍ			Číslo přílohy: 2

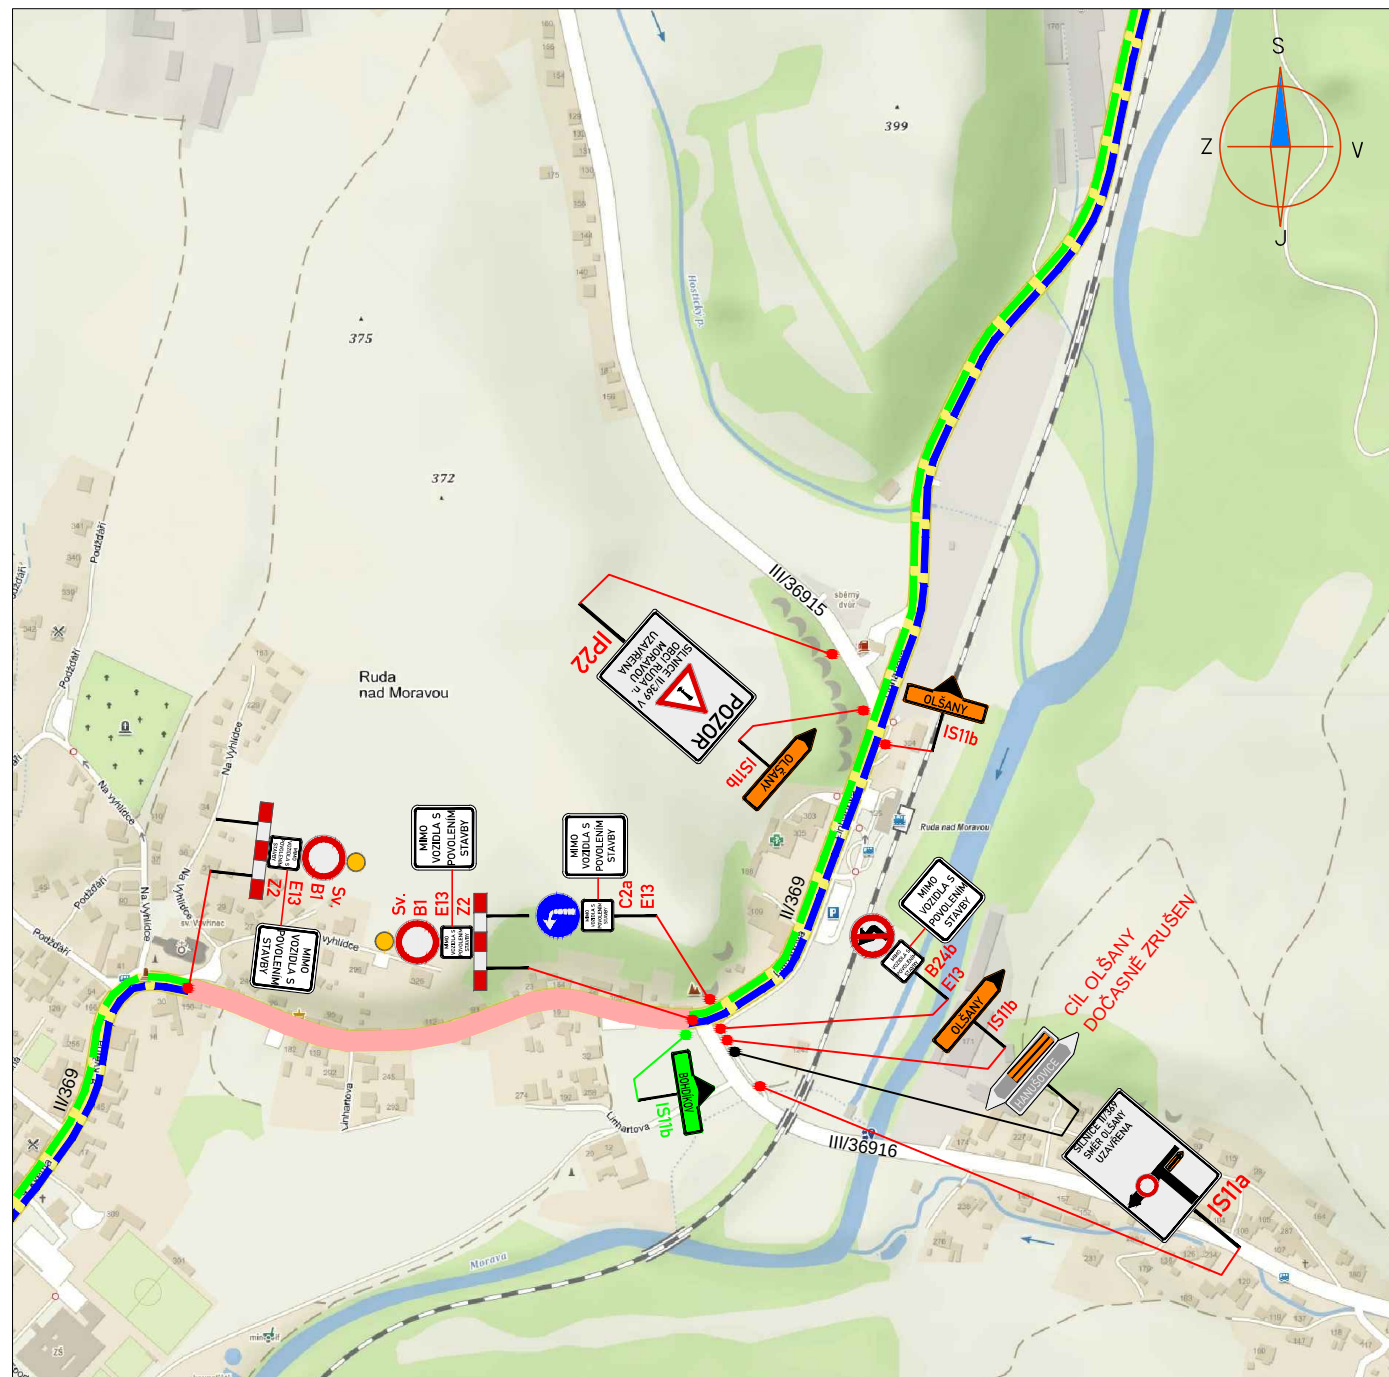

LEGENDA:

	PŘECHODNÉ DOPRAVNÍ ZNAČENÍ		PŘECHODNÉ STÁVAJÍCÍ DOPRAVNÍ ZNAČENÍ
	STÁVAJÍCÍ DOPRAVNÍ ZNAČENÍ		PRACOVNÍ MÍSTO
	STÁVAJÍCÍ DOPRAVNÍ ZNAČENÍ DOČASNĚ ZRUŠENÉ		STÁVAJÍCÍ OBJÍZDNÁ TRASA
			NAVRHOVANÁ OBJÍZDNÁ TRASA

POZNÁMKA:


- Umístění přechodného dopravního značení dle TP č.66 (Zásady pro označování pracovních míst na pozemních komunikacích)
- Stávající dopravní značení v rozporu s přechodnou úpravou provozu bude zneplatněno škrtnutím nebo zakryto.

Datum: 11.9.2018
SOUHLASÍ ZMĚNA 1
Č.j.: KRPM-100252-1/ČJ-2018-140906

Kot. J. Bednář
KRAJSKÉ ŘEDITELSTVÍ POLICIE
OLOMOUCKÉHO KRAJE
ODBOR SLUŽBY DOPRAVNÍ POLICIE
OLOMOUČ

DETAIL 2

DALSIKO s.r.o. – VRAHOVICKÁ 4251/18, 796 01 PROSTĚJOV, TELEFON: 725 120 324, INFO@DALSIKO.CZ, WWW.DALSIKO.CZ			
Vypracoval: Petr BEDNÁŘ – ML. podpis: <i>P. Bednář</i>	Zodpovědný projektant: Radek BEDNÁŘ podpis: <i>R. Bednář</i>	Vedoucí střediska: Radek BEDNÁŘ mob: 725 120 324 podpis: <i>R. Bednář</i>	Zhotovitel: DALSIKO DALSIKO s.r.o., VRAHOVICKÁ 18, 796 01 PROSTĚJOV
Technická kontrola: Radek BEDNÁŘ podpis: <i>R. Bednář</i>	Vedoucí projektant: Radek BEDNÁŘ podpis: <i>R. Bednář</i>		
Místo: RUDA NAD MORAVOU			Formát: A3
Akce: RUDA NAD MORAVOU - KANALIZACE A ČOV			Datum: 26.07.2018
Obsah: PŘECHODNÉ DOPRAVNÍ ZNAČENÍ			Číslo přílohy: 3

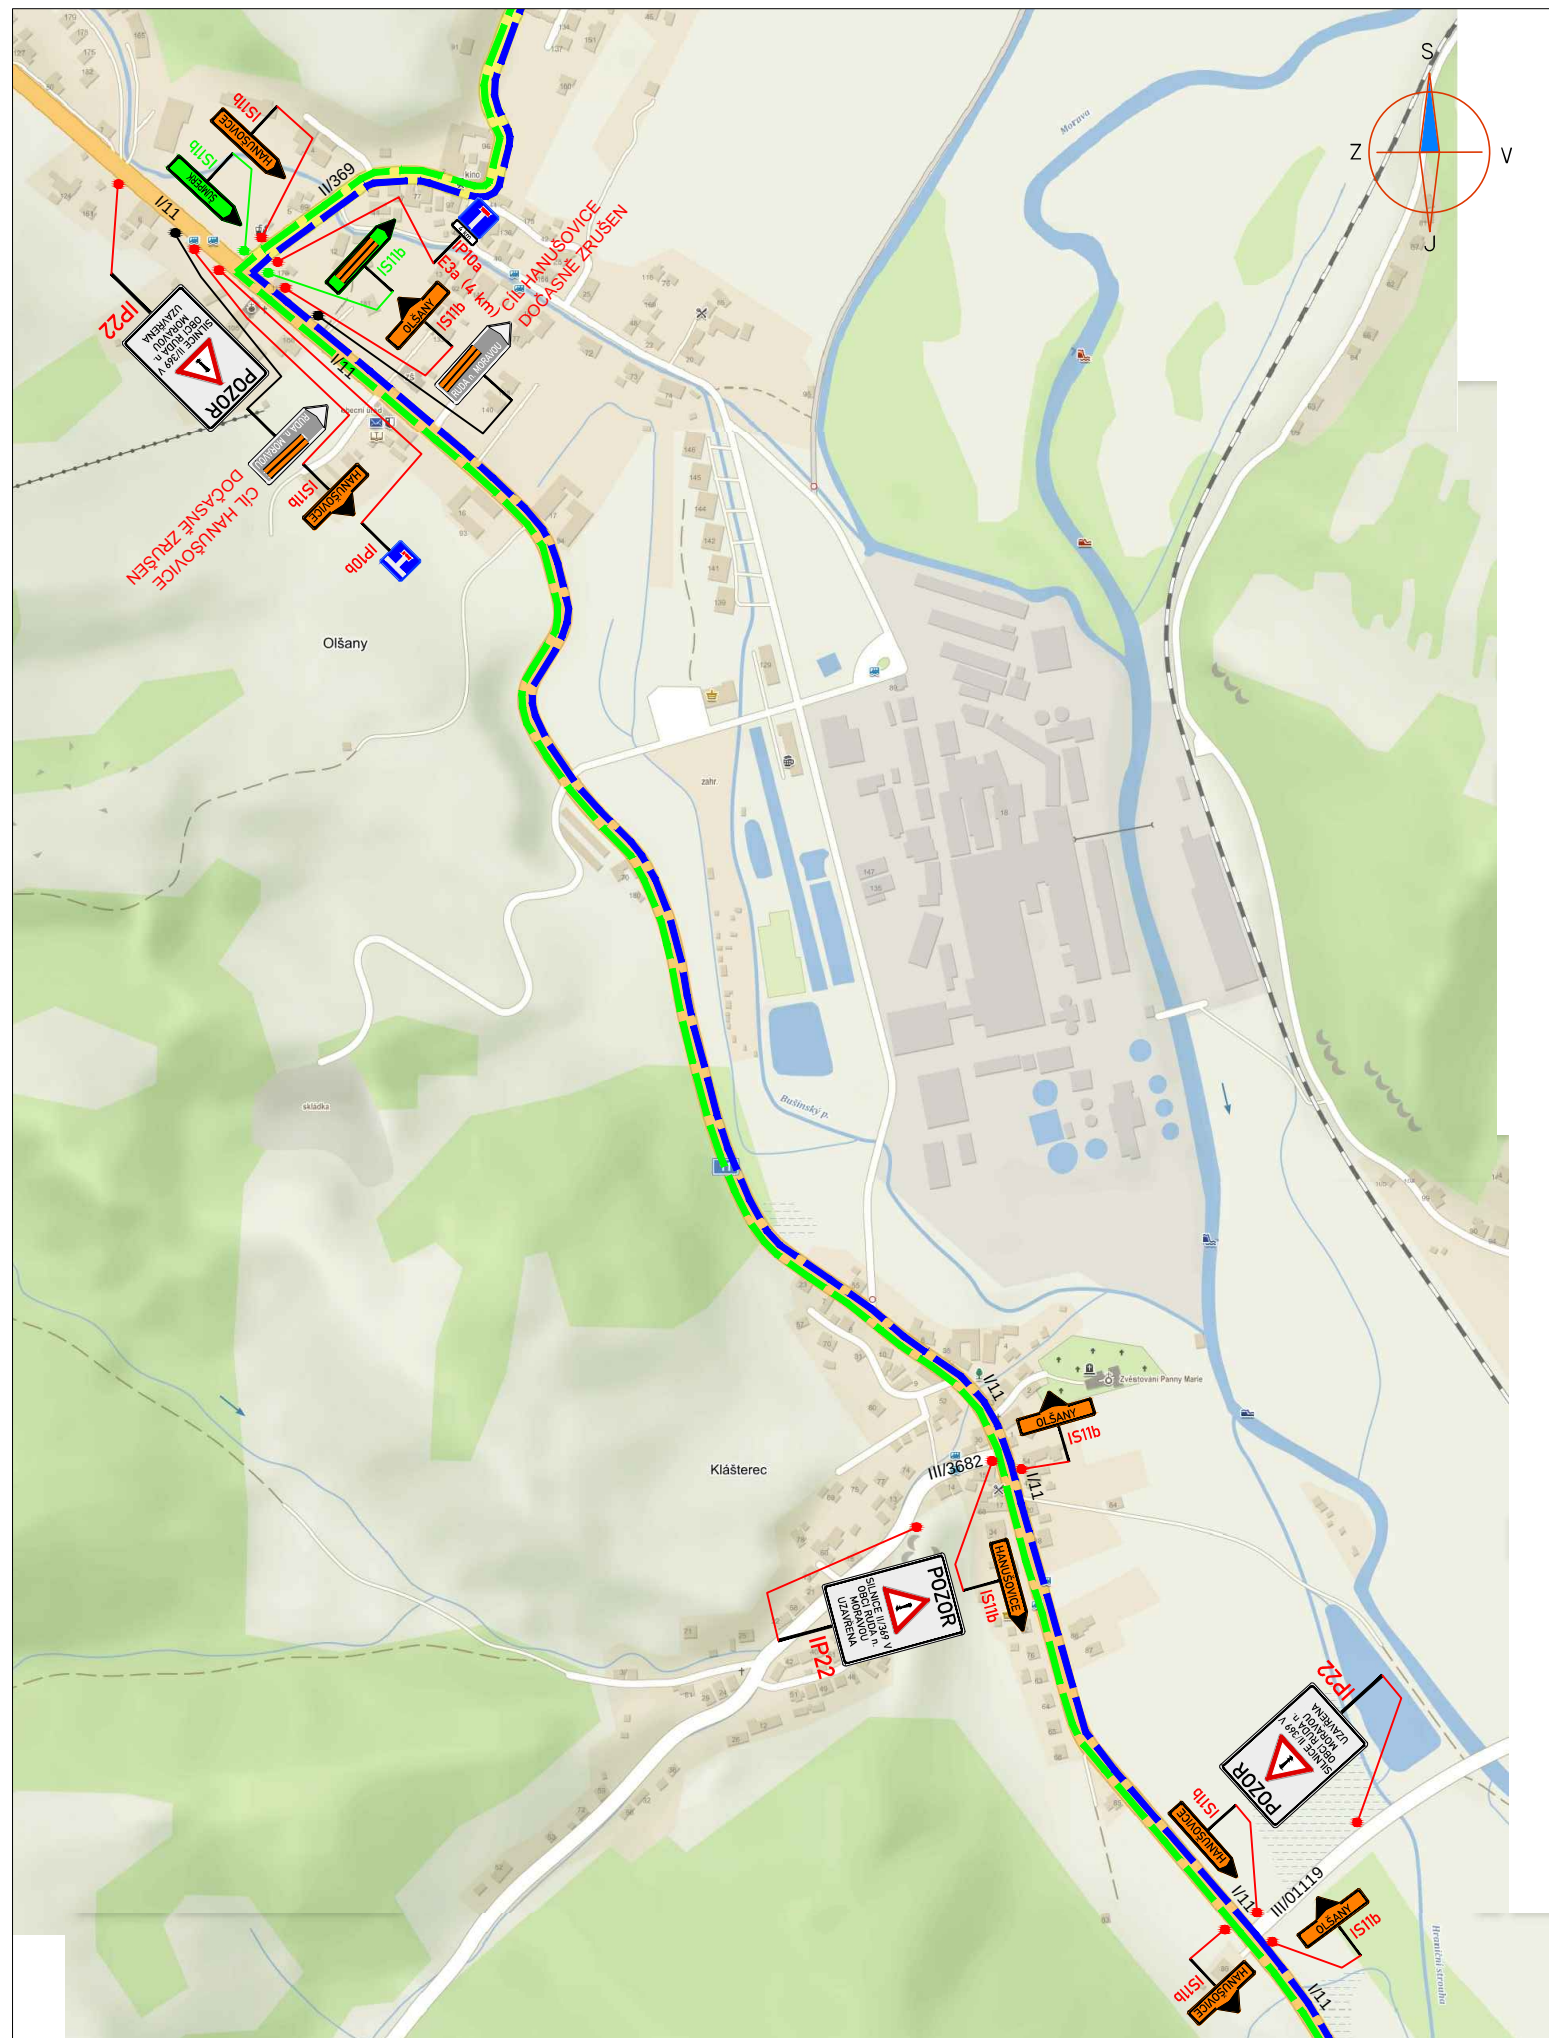

LEGENDA:

 **A15**

 **IP4**

 **IP4**

PŘECHODNÉ DOPRAVNÍ ZNAČENÍ

STÁVAJÍCÍ DOPRAVNÍ ZNAČENÍ

STÁVAJÍCÍ DOPRAVNÍ ZNAČENÍ DOČASNĚ ZRUŠENÉ

 **A15**







PŘECHODNÉ STÁVAJÍCÍ DOPRAVNÍ ZNAČENÍ

PRACOVNÍ MÍSTO

STÁVAJÍCÍ OBJÍZDNÁ TRASA

NAVRHOVANÁ OBJÍZDNÁ TRASA

POZNÁMKA:

- Umístění přechodného dopravního značení dle TP č.66 (Zásady pro označování pracovních míst na pozemních komunikacích)


- Stávající dopravní značení v rozporu s přechodnou úpravou provozu bude zneplatněno škrtnutím nebo zakryto.

Datum: 11.9.2018
SOUHLASÍ ZMĚNA 1
Č.j.: KRPM-100252-1/ČJ-2018-140906

Kpt. Bednář
KRAJSKÉ ŘEDITELSTVÍ POLICIE
OLOMOUCKÉHO KRAJE
ODBOR SLUŽBY DOPRAVNÍ POLICIE
OLMOUC

DETAIL 3

DALSIKO s.r.o. – VRAHOVICKÁ 4251/18, 796 01 PROSTĚJOV, TELEFON: 725 120 324, INFO@DALSIKO.CZ, WWW.DALSIKO.CZ			
Vypracoval: Petr BEDNÁŘ – ML. podpis: <i>[Signature]</i>	Zodpovědný projektant: Radek BEDNÁŘ podpis: <i>[Signature]</i>	Vedoucí střediska: Radek BEDNÁŘ mob: 725 120 324 podpis: <i>[Signature]</i>	Zhotovitel: DALSIKO DALSIKO s.r.o., VRAHOVICKÁ 18, 796 01 PROSTĚJOV
Technická kontrola: Radek BEDNÁŘ podpis: <i>[Signature]</i>	Vedoucí projektant: Radek BEDNÁŘ podpis: <i>[Signature]</i>		
Místo: RUDA NAD MORAVOU			Formát: A3
Akce: RUDA NAD MORAVOU - KANALIZACE A ČOV			Datum: 26.07.2018
Obsah: PŘECHODNÉ DOPRAVNÍ ZNAČENÍ			Číslo přílohy: 4

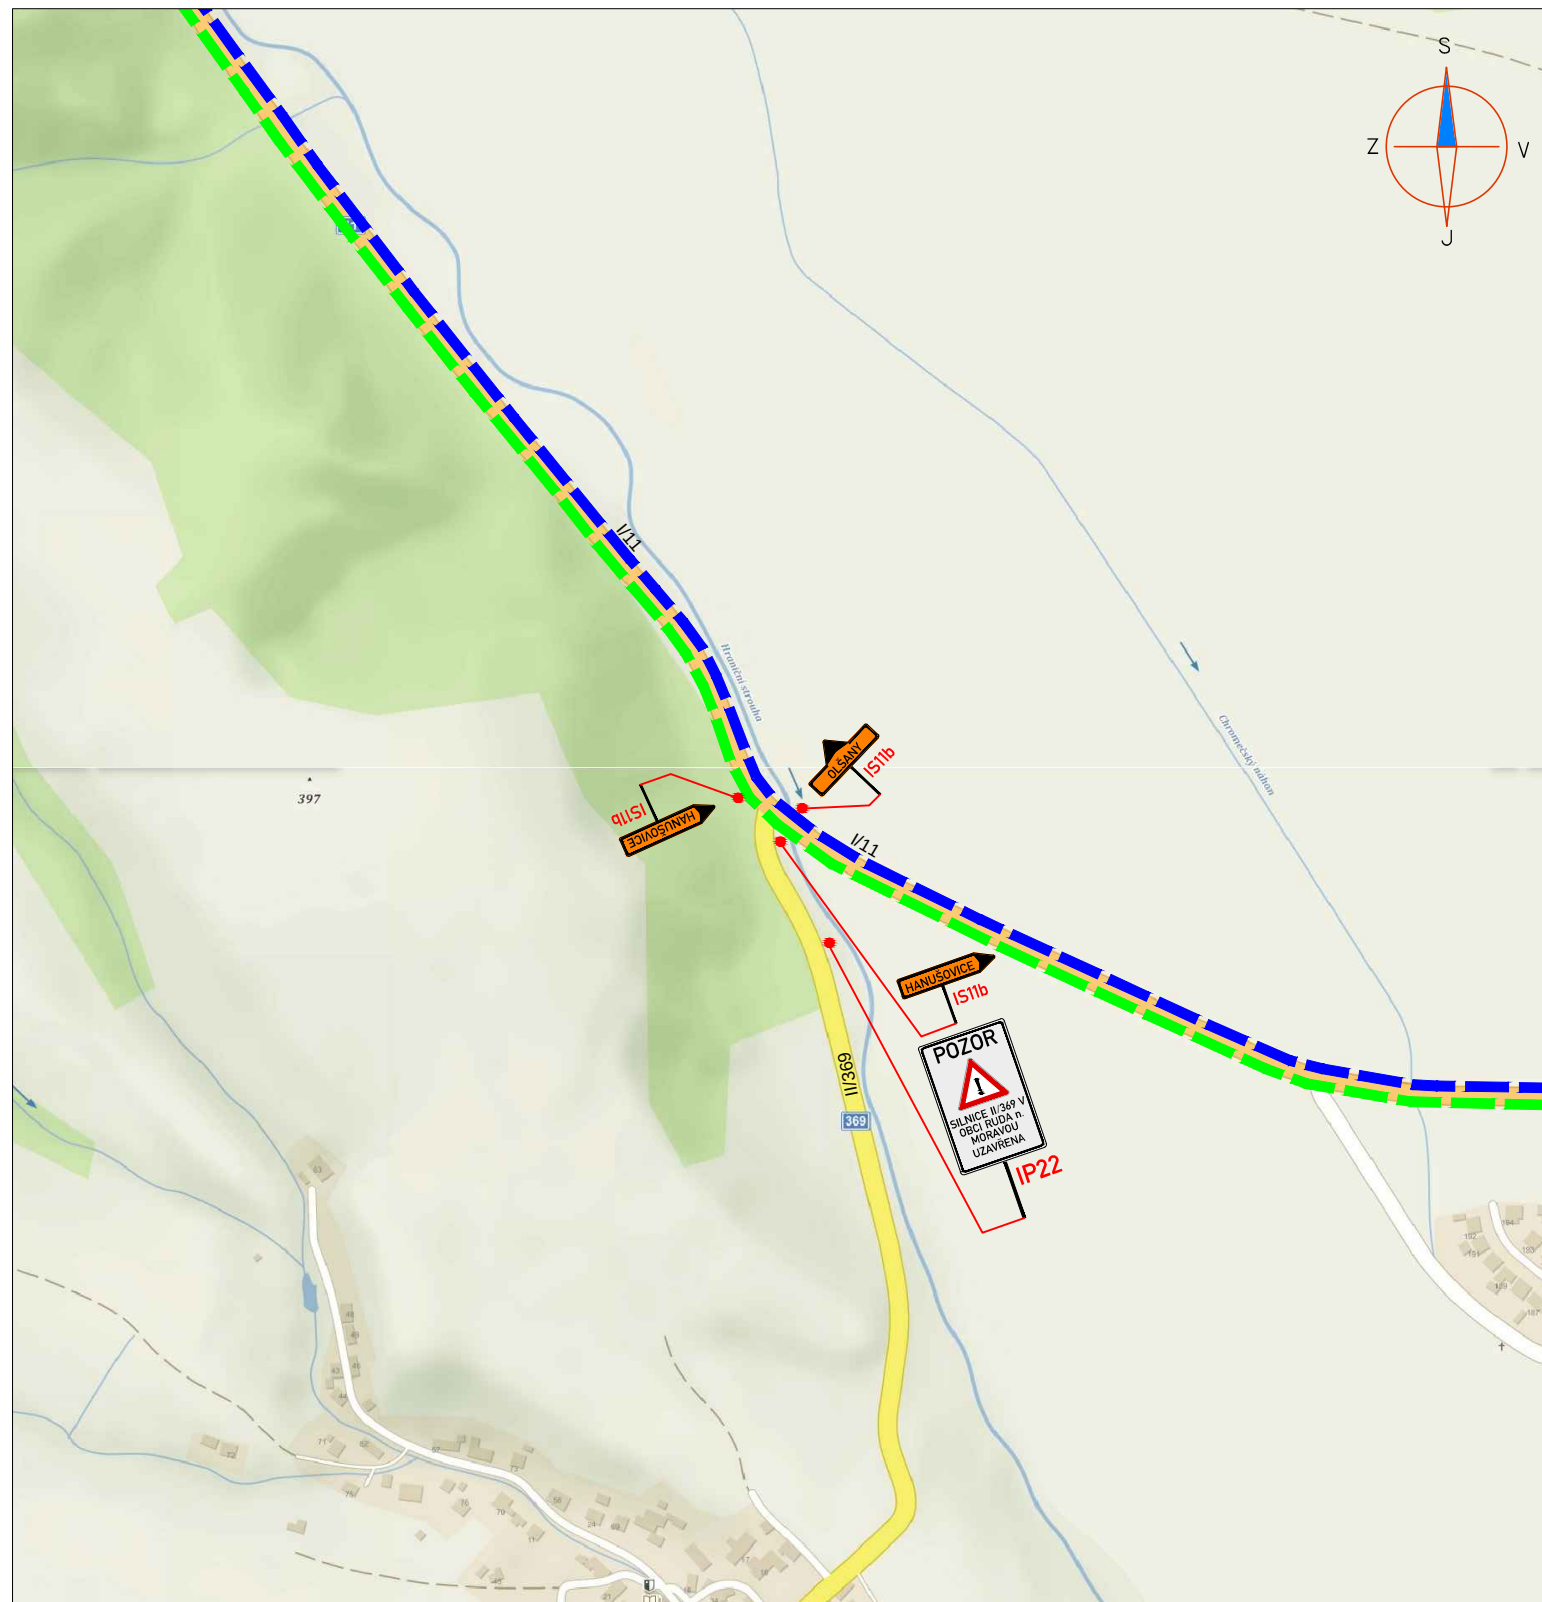

LEGENDA:

PŘECHODNÉ DOPRAVNÍ ZNAČENÍ

STÁVAJÍCÍ DOPRAVNÍ ZNAČENÍ

STÁVAJÍCÍ DOPRAVNÍ ZNAČENÍ DOČASNĚ ZRUŠENÉ

PŘECHODNÉ STÁVAJÍCÍ DOPRAVNÍ ZNAČENÍ

PRACOVNÍ MÍSTO

STÁVAJÍCÍ OBJÍZDNÁ TRASA

NAVRHOVANÁ OBJÍZDNÁ TRASA

POZNÁMKA:

- Umístění přechodného dopravního značení dle TP č.66 (Zásady pro označování pracovních míst na pozemních komunikacích)


- Stávající dopravní značení v rozporu s přechodnou úpravou provozu bude zneplatněno škrtnutím nebo zakryto.

Datum: 11.9.2018
SOUHLASÍ ZMĚNA 1
Č.j.: KRPM-100252-1/ČJ-2018-140906

Kpt. Bednář
KRAJSKÉ ŘEDITELSTVÍ POLICIE
OLOMOUCKÉHO KRAJE
ODBOR SLUŽBY DOPRAVNÍ POLICIE
OLOMOUČ

DETAIL 4

DALSIKO s.r.o. – VRAHOVICKÁ 4251/18, 796 01 PROSTĚJOV, TELEFON: 725 120 324, INFO@DALSIKO.CZ, WWW.DALSIKO.CZ			
Vypracoval: Petr BEDNÁŘ – ML. podpis: <i>P. Bednář</i>	Zodpovědný projektant: Radek BEDNÁŘ podpis: <i>R. Bednář</i>	Vedoucí střediska: Radek BEDNÁŘ mob: 725 120 324 podpis: <i>R. Bednář</i>	Zhotovitel: DALSIKO DALSIKO s.r.o., VRAHOVICKÁ 18, 796 01 PROSTĚJOV
Technická kontrola: Radek BEDNÁŘ podpis: <i>R. Bednář</i>	Vedoucí projektanta: Radek BEDNÁŘ podpis: <i>R. Bednář</i>		
Místo: RUDA NAD MORAVOU		Formát:	A3
Akce:		Datum:	26.07.2018
Obsah:		Číslo přílohy:	5
RUDA NAD MORAVOU - KANALIZACE A ČOV			
PŘECHODNÉ DOPRAVNÍ ZNAČENÍ			

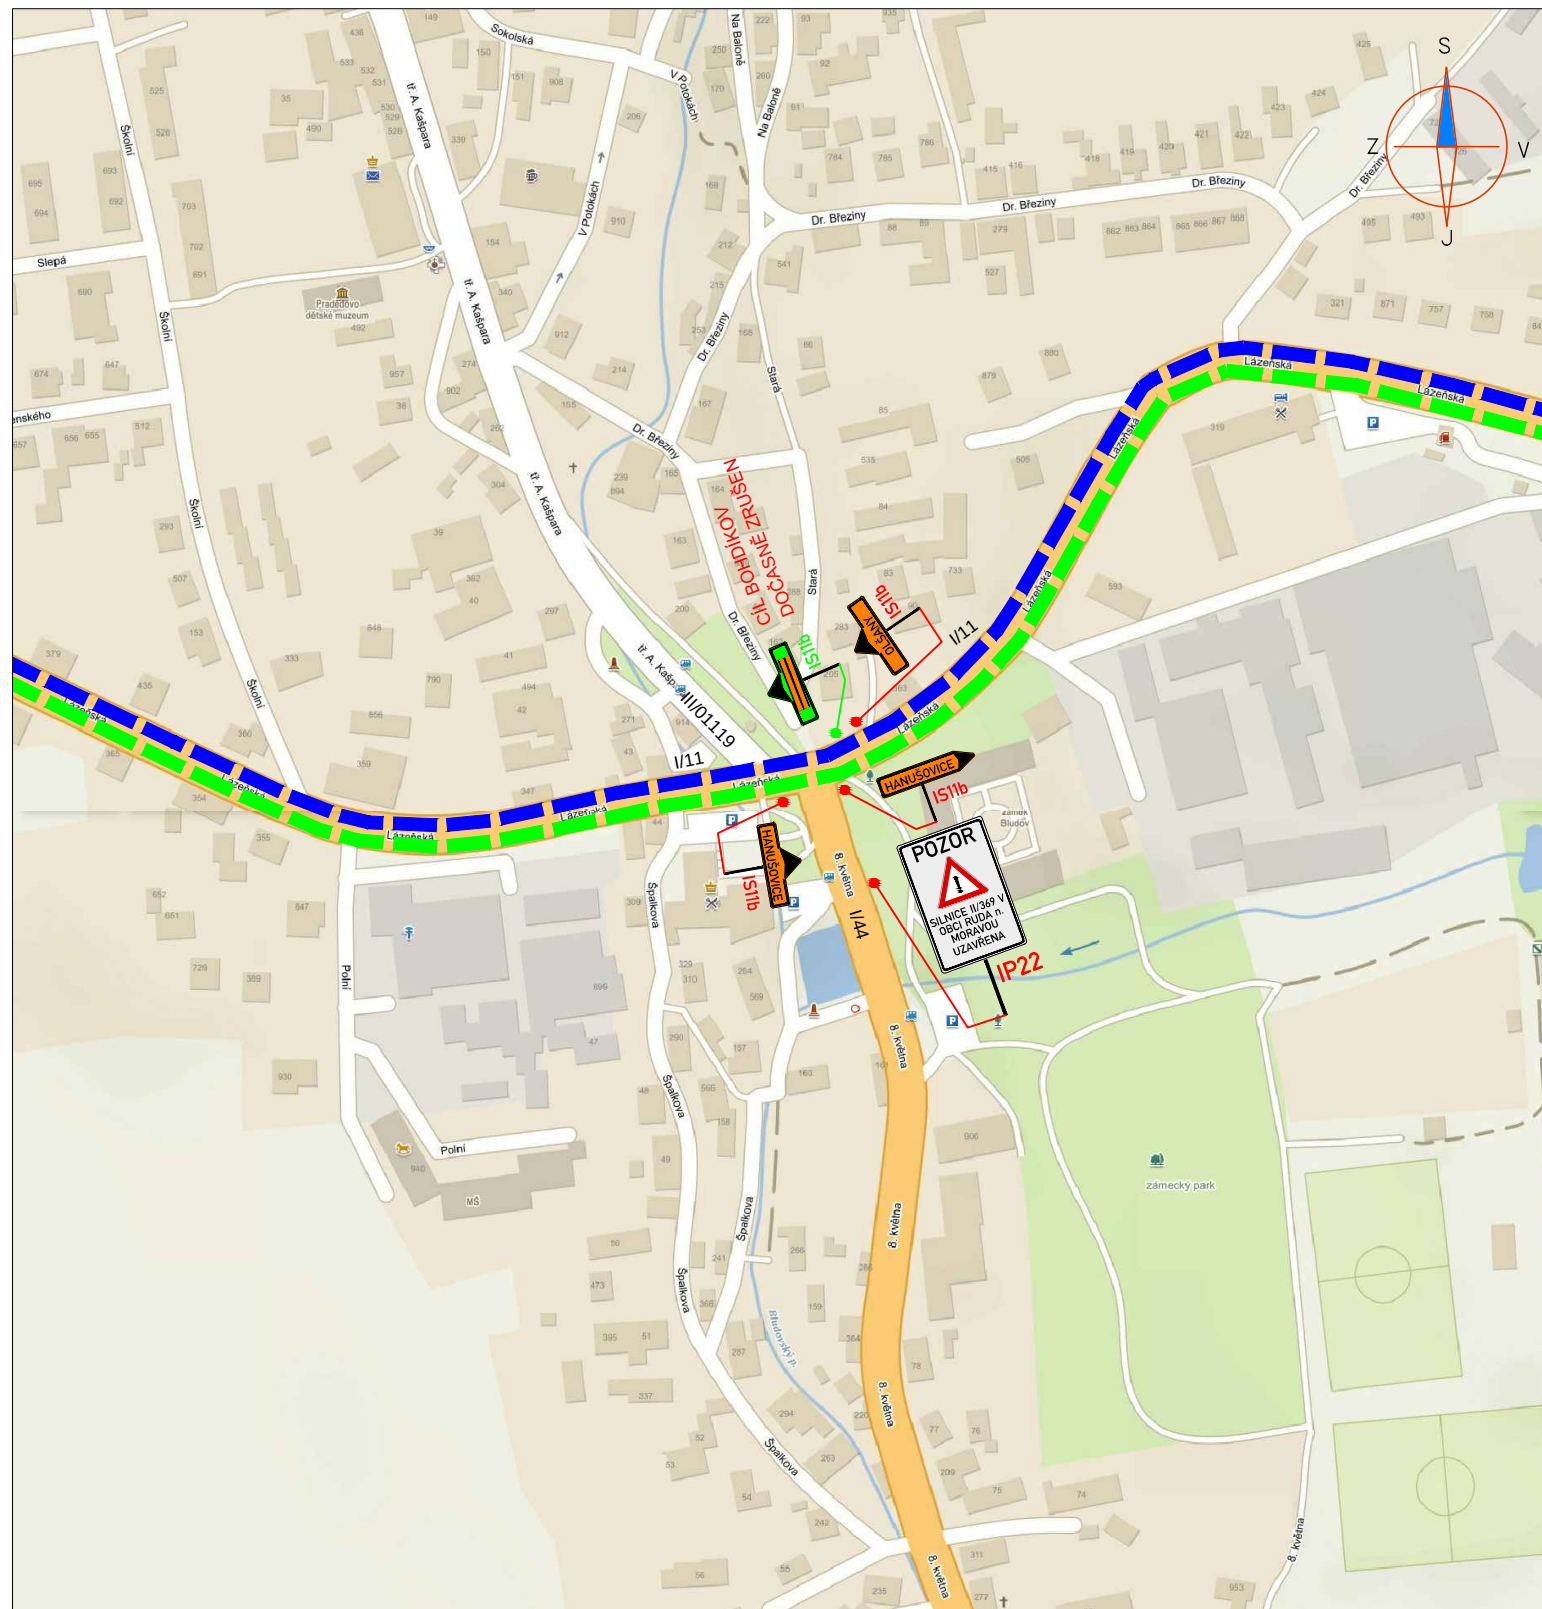

LEGENDA:



PŘECHODNÉ DOPRAVNÍ ZNAČENÍ



STÁVAJÍCÍ DOPRAVNÍ ZNAČENÍ



STÁVAJÍCÍ DOPRAVNÍ ZNAČENÍ
DOČASNĚ ZRUŠENÉ



PŘECHODNÉ STÁVAJÍCÍ DOPRAVNÍ
ZNAČENÍ



PRACOVNÍ MÍSTO



STÁVAJÍCÍ OBJÍZDNÁ TRASA



NAVRHOVANÁ OBJÍZDNÁ TRASA

POZNÁMKA:

- Umístění přechodného dopravního značení dle TP č.66 (Zásady pro označování pracovních míst na pozemních komunikacích)
- Stávající dopravní značení v rozporu s přechodnou úpravou provozu bude zneplatněno škrtnutím nebo zakryto.

Datum: 11.9.2018

SOUHLASÍ ZMĚNA 1


Č.j.: KRPM-100252-1/ČJ-2018-140906

Kpt.
KRAJSKÉ ŘEDITELSTVÍ POLICIE
OLOMOUCKÉHO KRAJE
ODBOR SLUŽBY DOPRAVNÍ POLICIE
OLOMOUČ

DETAIL 5

DALSIKO s.r.o. – VRAHOVICKÁ 4251/18, 796 01 PROSTĚJOV, TELEFON: 725 120 324, INFO@DALSIKO.CZ, WWW.DALSIKO.CZ			
Vypracoval: Petr BEDNÁŘ – ML. podpis:	Zodpovědný projektant: Radek BEDNÁŘ podpis:	Vedoucí střediska: Radek BEDNÁŘ mob: 725 120 324 podpis:	Zhotovitel: DALSIKO DALSIKO s.r.o., VRAHOVICKÁ 18, 796 01 PROSTĚJOV

Místo: RUDA NAD MORAVOU	Formát: A3
Akce: RUDA NAD MORAVOU - KANALIZACE A ČOV	Datum: 26.07.2018
Obsah: PŘECHODNÉ DOPRAVNÍ ZNAČENÍ	Číslo přílohy: 6

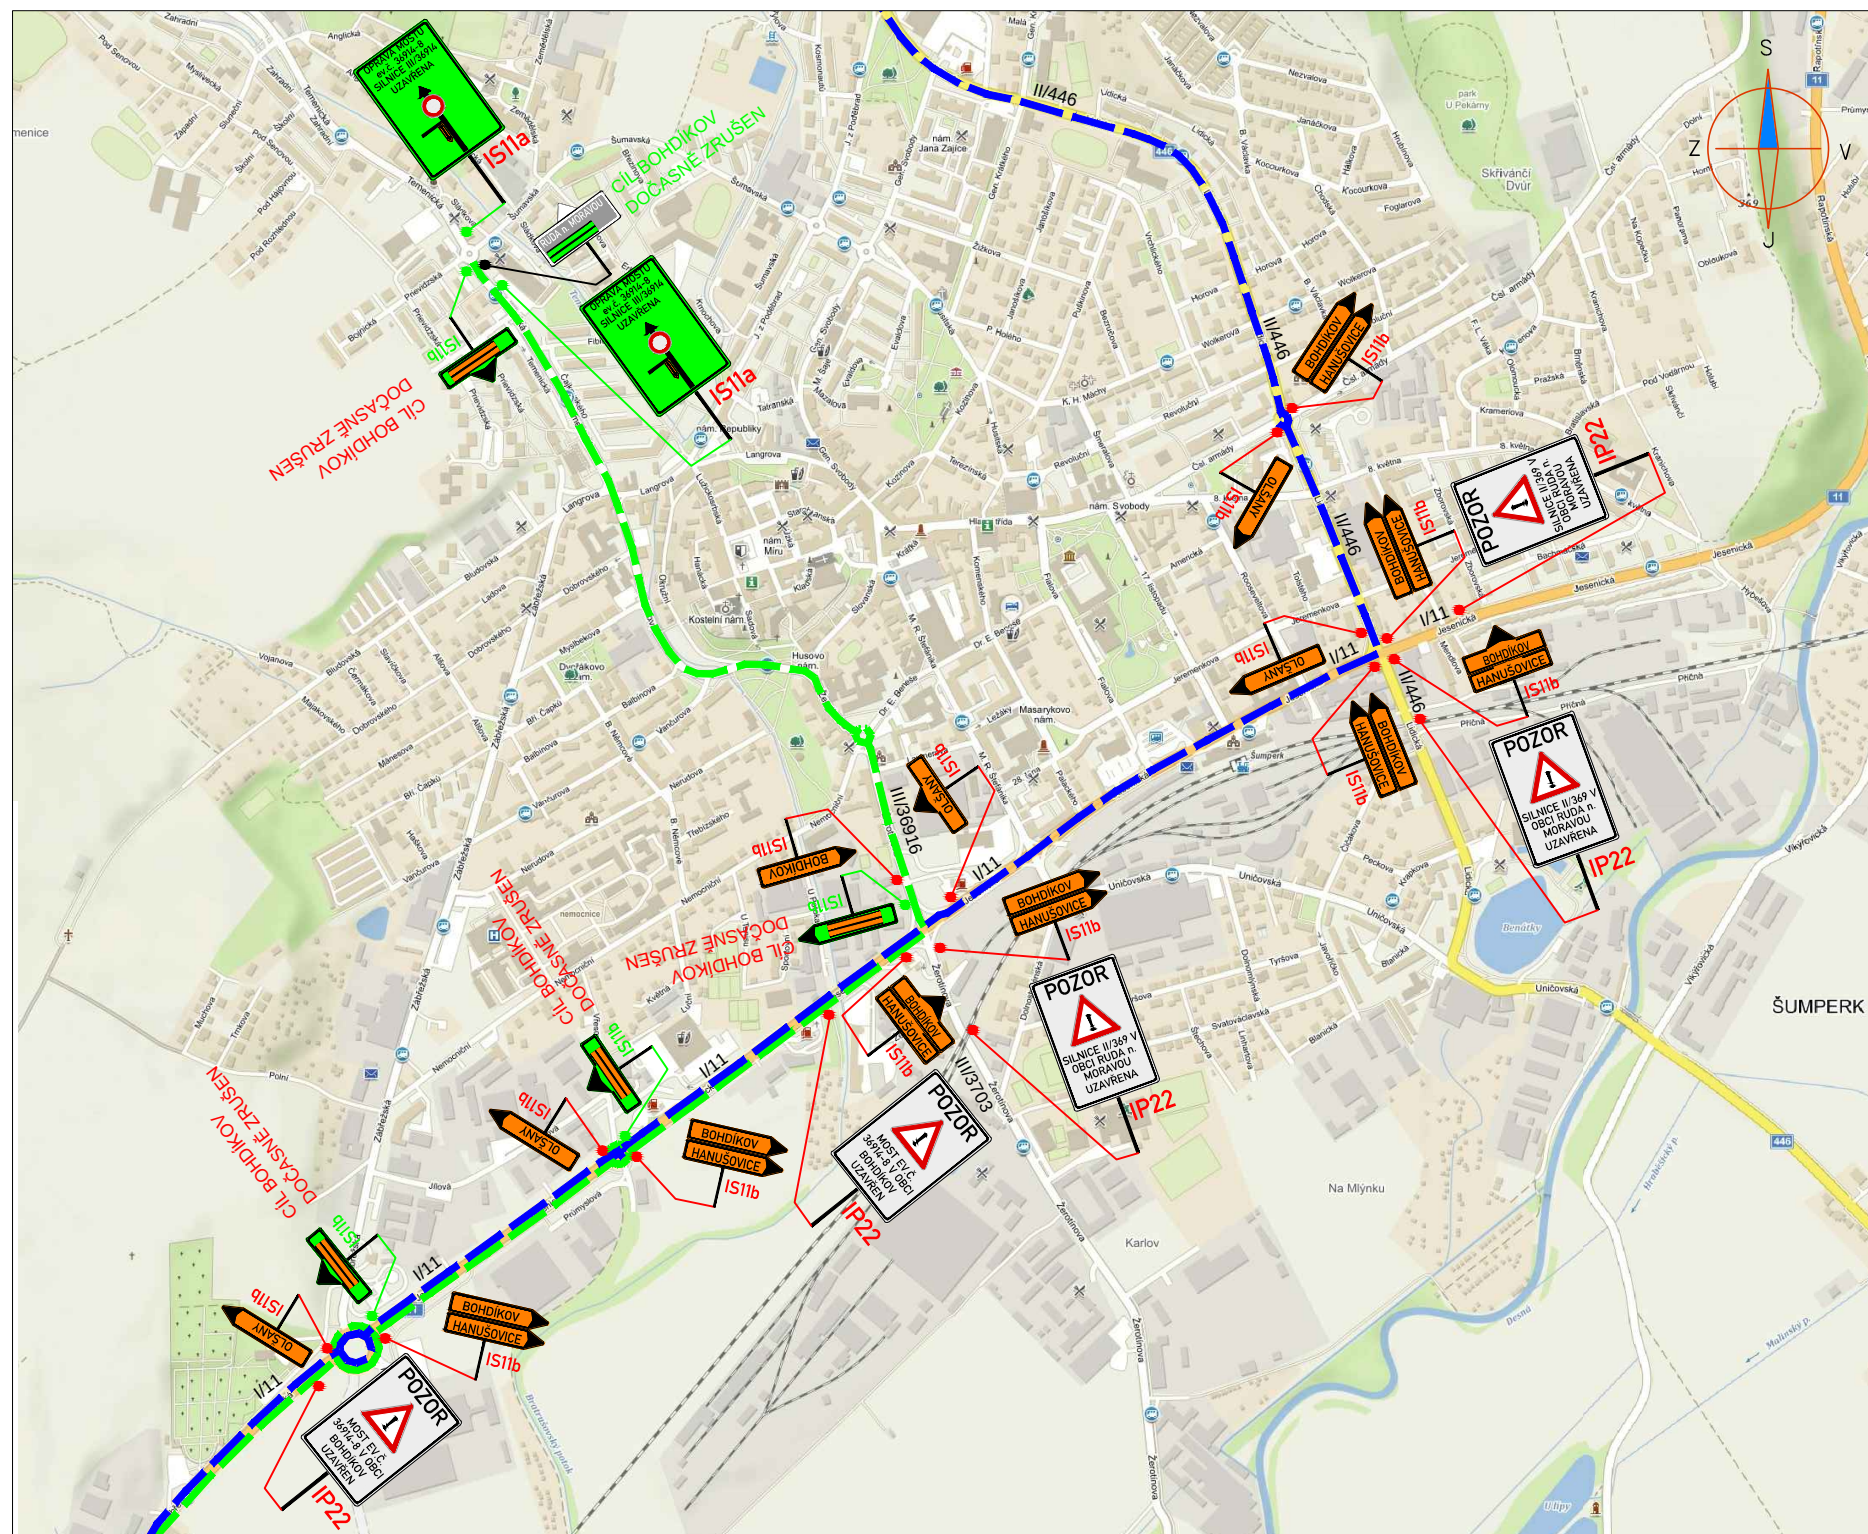

Datum: 11.9.2018
 SOUHLASÍ ZMĚNA 1
 Č.j.: KRPM-100252-1/ČJ-2018-140906

Kpt. Bednář
 KRAJSKÉ ŘEDITELSTVÍ POLICIE
 OLOMOUCKÉHO KRAJE
 ODDĚL SLUŽBY DOPRAVNÍ POLICIE
 OLOMOUČ


DETAIL 6

LEGENDA:

	PŘECHODNÉ DOPRAVNÍ ZNAČENÍ		PŘECHODNÉ STÁVAJÍCÍ DOPRAVNÍ ZNAČENÍ
	STÁVAJÍCÍ DOPRAVNÍ ZNAČENÍ		PRACOVNÍ MÍSTO
	STÁVAJÍCÍ DOPRAVNÍ ZNAČENÍ DOČASNĚ ZRUŠENÉ		STÁVAJÍCÍ OBJÍZDNÁ TRASA
			NAVRHOVANÁ OBJÍZDNÁ TRASA

POZNÁMKA:
 - Umístění přechodného dopravního značení dle TP č.66 (Zásady pro označování pracovních míst na pozemních komunikacích)
 - Stávající dopravní značení v rozporu s přechodnou úpravou provozu bude zneplatněno škrtnutím nebo zakryto.

DALSIKO s.r.o. – VRAHOVICKÁ 4251/18, 796 01 PROSTĚJOV, TELEFON: 725 120 324, INFO@DALSIKO.CZ, WWW.DALSIKO.CZ			
Vypracoval: Petr BEDNÁŘ – ML. podpis: <i>P. Bednář</i>	Zodpovědný projektant: Radek BEDNÁŘ podpis: <i>R. Bednář</i>	Vedoucí střediska: Radek BEDNÁŘ mob: 725 120 324 podpis: <i>R. Bednář</i>	Zhotovitel: DALSIKO s.r.o., VRAHOVICKÁ 18, 796 01 PROSTĚJOV
Technická kontrola: Radek BEDNÁŘ podpis: <i>R. Bednář</i>	Vedoucí projektant: Radek BEDNÁŘ podpis: <i>R. Bednář</i>		
Místo: RUDA NAD MORAVOU Akce: RUDA NAD MORAVOU - KANALIZACE A ČOV Obsah: PŘECHODNÉ DOPRAVNÍ ZNAČENÍ			Formát: A3 Datum: 26.07.2018 Číslo přílohy: 7

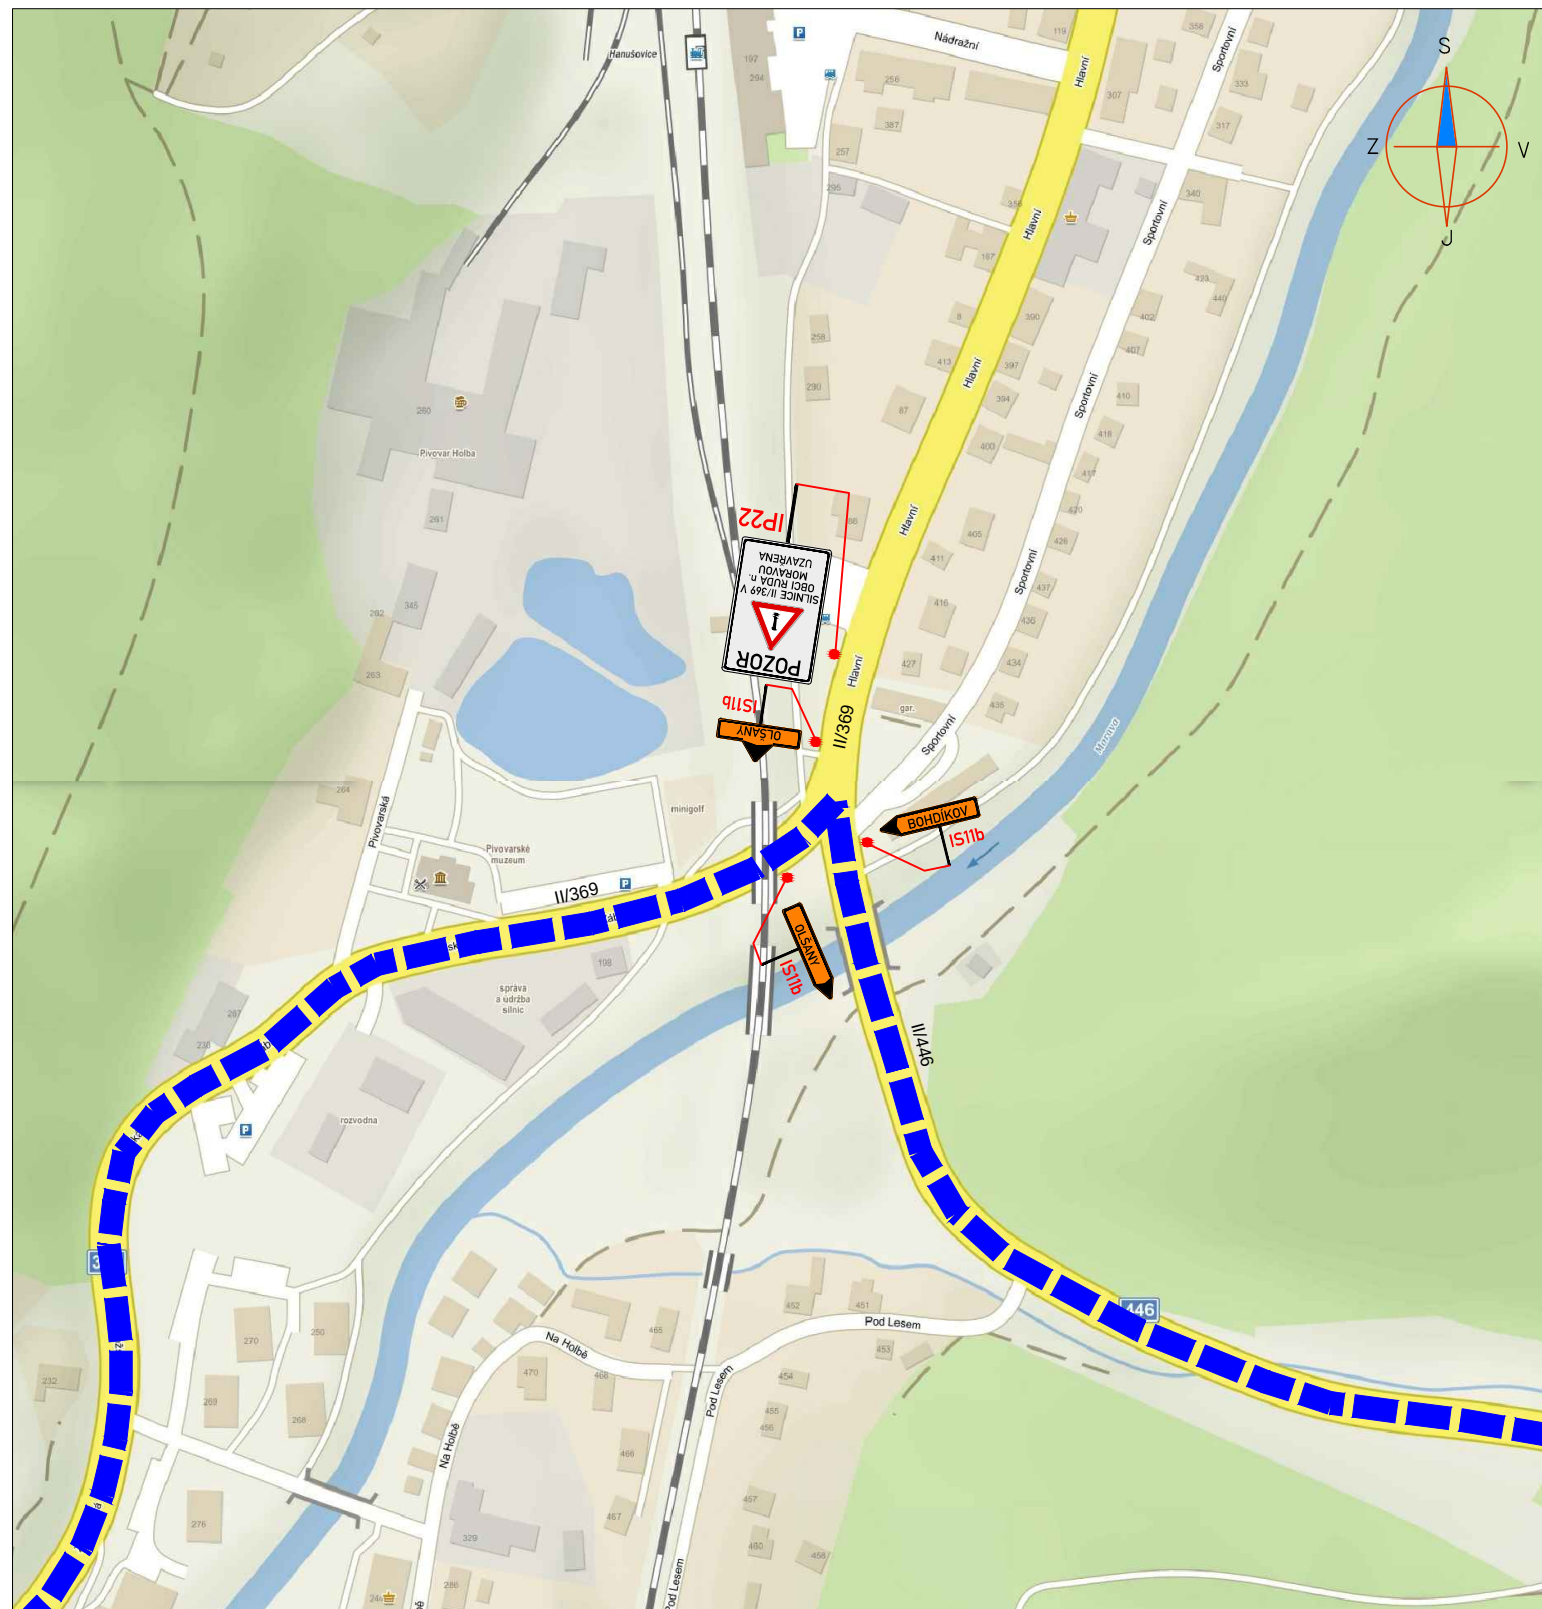

LEGENDA:



PŘECHODNÉ DOPRAVNÍ ZNAČENÍ



STÁVAJÍCÍ DOPRAVNÍ ZNAČENÍ



STÁVAJÍCÍ DOPRAVNÍ ZNAČENÍ
DOČASNĚ ZRUŠENÉ



PŘECHODNÉ STÁVAJÍCÍ DOPRAVNÍ
ZNAČENÍ



PRACOVNÍ MÍSTO



STÁVAJÍCÍ OBJÍZDNÁ TRASA



NAVRHOVANÁ OBJÍZDNÁ TRASA

POZNÁMKA:

- Umístění přechodného dopravního značení dle TP č.66 (Zásady pro označování pracovních míst na pozemních komunikacích)
- Stávající dopravní značení v rozporu s přechodnou úpravou provozu bude zneplatněno škrtnutím nebo zakryto.

Datum: 11.9.2018

SOUHLASÍ ZMĚNA 1

Č.j.: KRPM-100252-1/ČJ-2018-140906

Kpt. *[Signature]*
KRAJSKÉ ŘEDÍTELSTVÍ POLICIE
OLČMOUCKÉHO KRAJE
ODBOR SLUŽBY DOPRAVNÍ POLICIE
OLČMOC

DETAIL 7

DALSIKO s.r.o. – VRAHOVICKÁ 4251/18, 796 01 PROSTĚJOV, TELEFON: 725 120 324, INFO@DALSIKO.CZ, WWW.DALSIKO.CZ			
Vypracoval: Petr BEDNÁŘ – ML. podpis: <i>[Signature]</i>	Zodpovědný projektant: Radek BEDNÁŘ podpis: <i>[Signature]</i>	Vedoucí střediska: Radek BEDNÁŘ mob: 725 120 324 podpis: <i>[Signature]</i>	Zhotovitel: DALSIKO DALSIKO s.r.o., VRAHOVICKÁ 18, 796 01 PROSTĚJOV
Technická kontrola: Radek BEDNÁŘ podpis: <i>[Signature]</i>	Vedoucí projektant: Radek BEDNÁŘ podpis: <i>[Signature]</i>		

Místo: RUDA NAD MORAVOU	Formát: A3
Akce: RUDA NAD MORAVOU - KANALIZACE A ČOV	Datum: 26.07.2018
Obsah: PŘECHODNÉ DOPRAVNÍ ZNAČENÍ	Číslo přílohy: 8