



ZODP. PROJEKTANT	ING. ZDENĚK VITÁŠEK	Ing. Zdeněk Vitásek PROJEKTOVÁ A INŽENÝRSKÁ ČINNOST U tenisu 2625/1 78701 ŠUMPERK tel: 776 780 588 email: zdenek.vitasek@email.cz IČ: 03938760
VED. PROJEKTU	ING. ZDENĚK VITÁŠEK	
VYPRACOVAL	ING. ZDENĚK VITÁŠEK	
KATASTR. ÚZEMÍ	Hanušovice	
OBJEDNAVATEL	Pivovarská 261, 788 33 Hanušovice	
NÁZEV PROJEKTU:		TP
		DATUM
		MĚŘITKO
		FORMÁT
		ČÍSLO ZAKÁZKY
Příloha Situace stavby		ČÍSLO PŘÍLOHY
Osazení dopravní značení u dopravního připojení do areálu Pivovaru HOLBA, a.s. Hanušovice		B2

POZNÁMKA:
 DODATKOVÁ TABULKA E13: MIMO VOZIDEL PIVOVARU HOLBA, a.s. Hanušovice

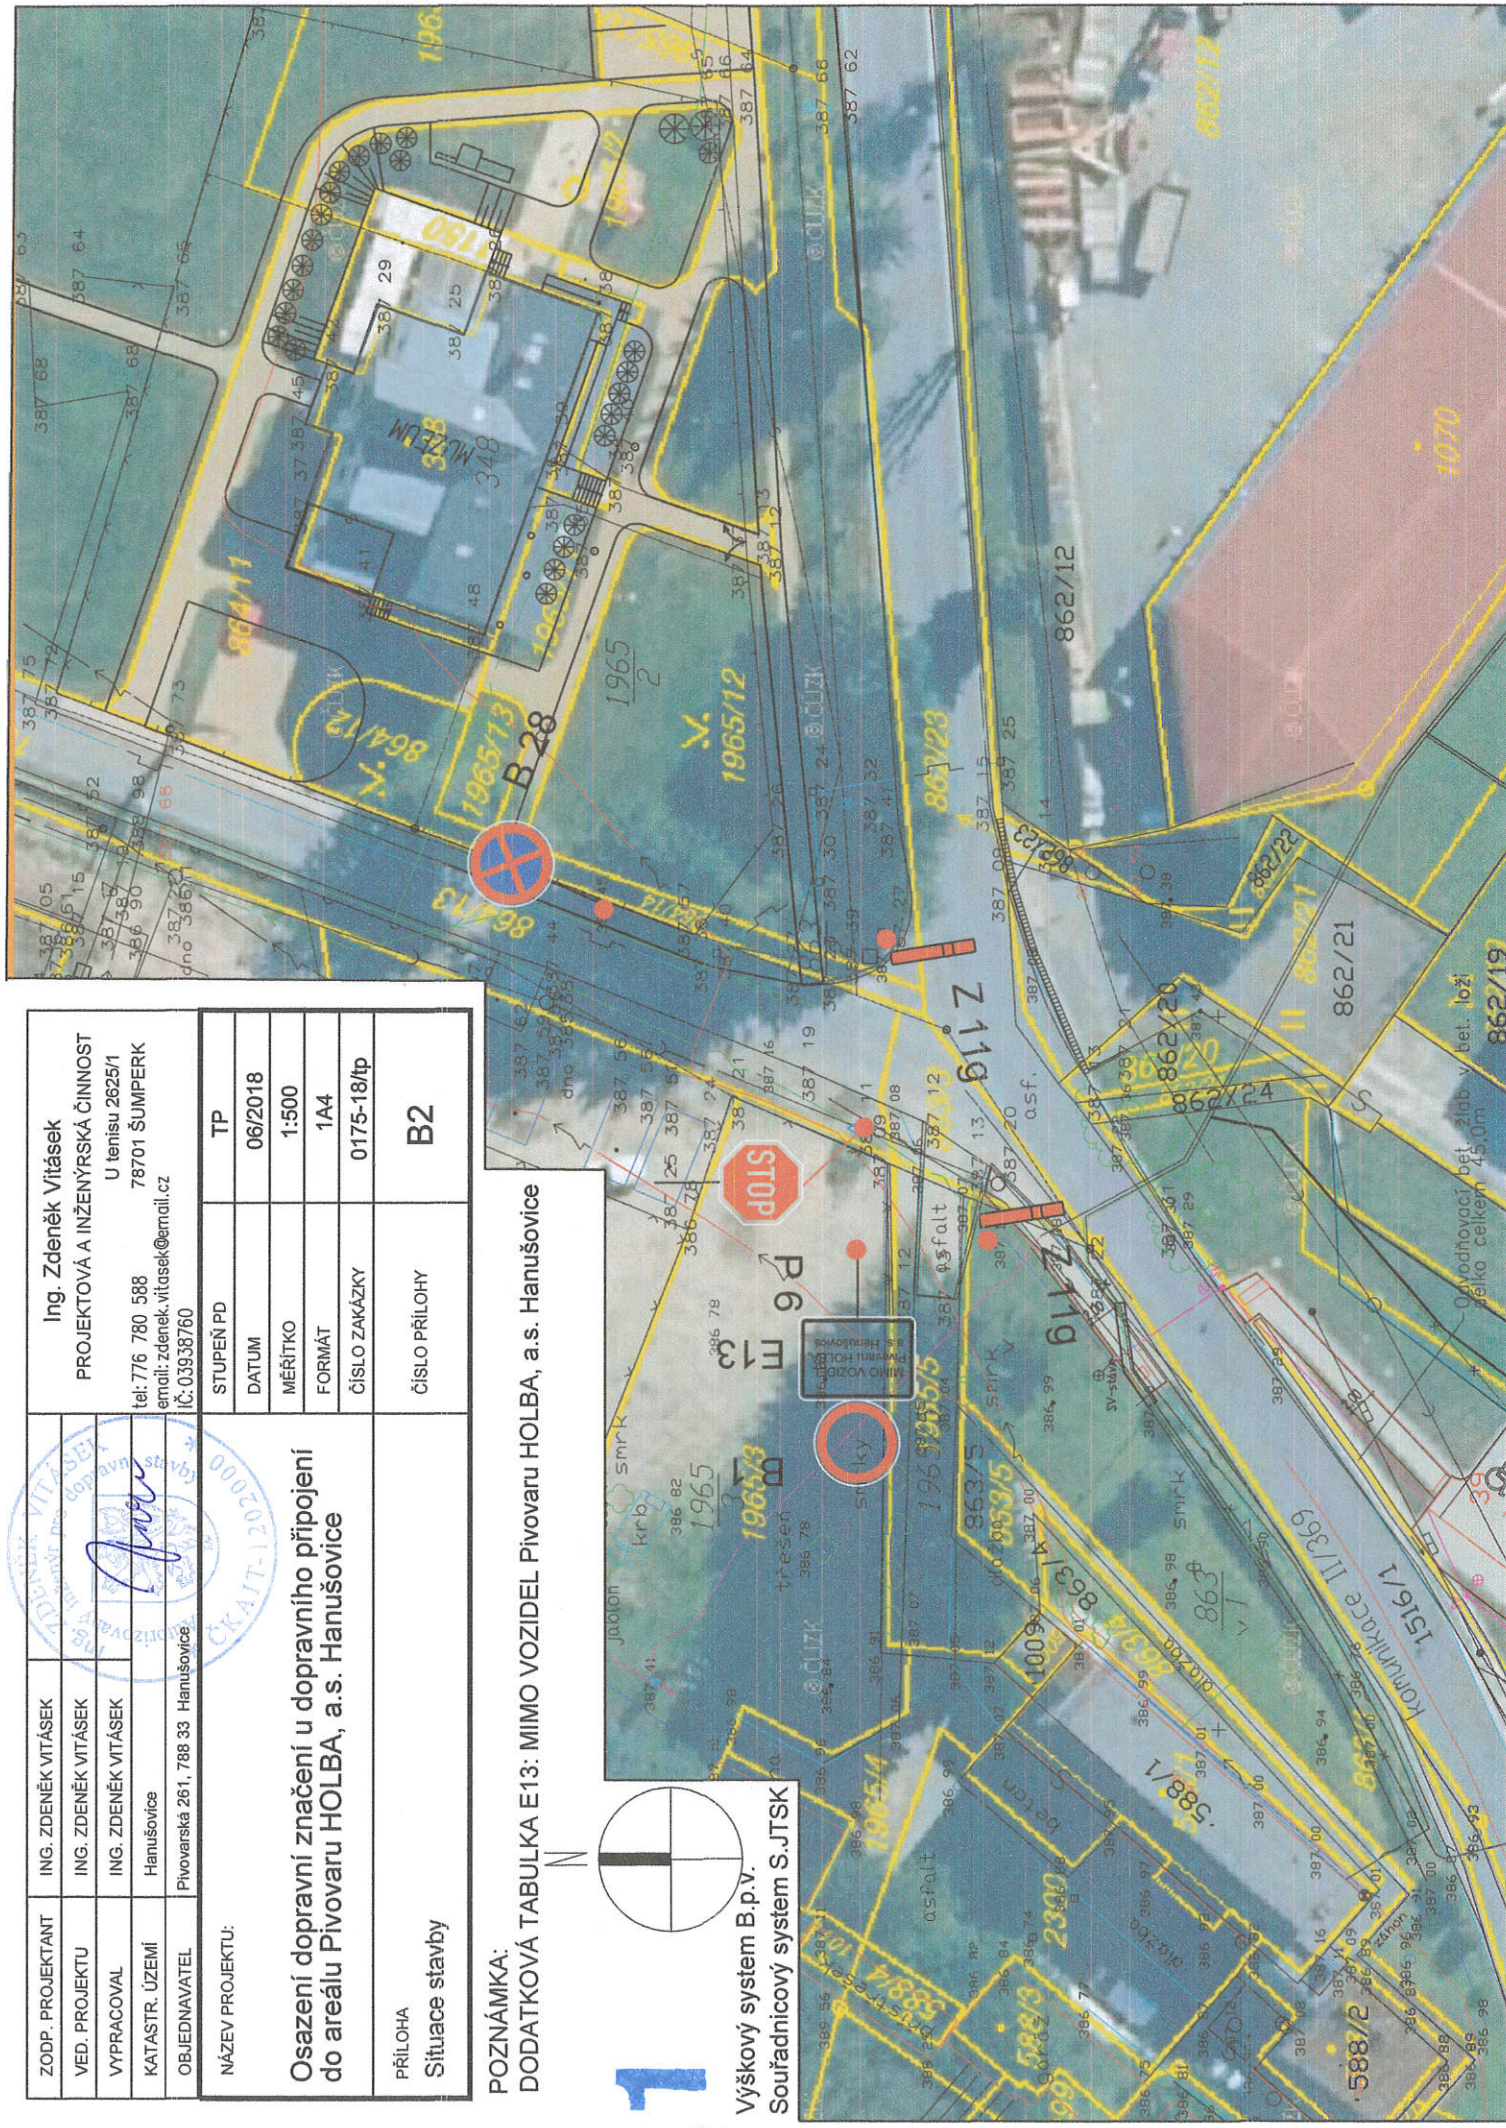

Osazení dopravní značení u dopravního připojení do areálu Pivovaru HOLBA, a.s. Hanušovice

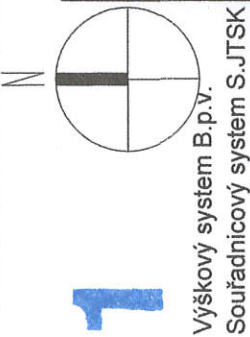