
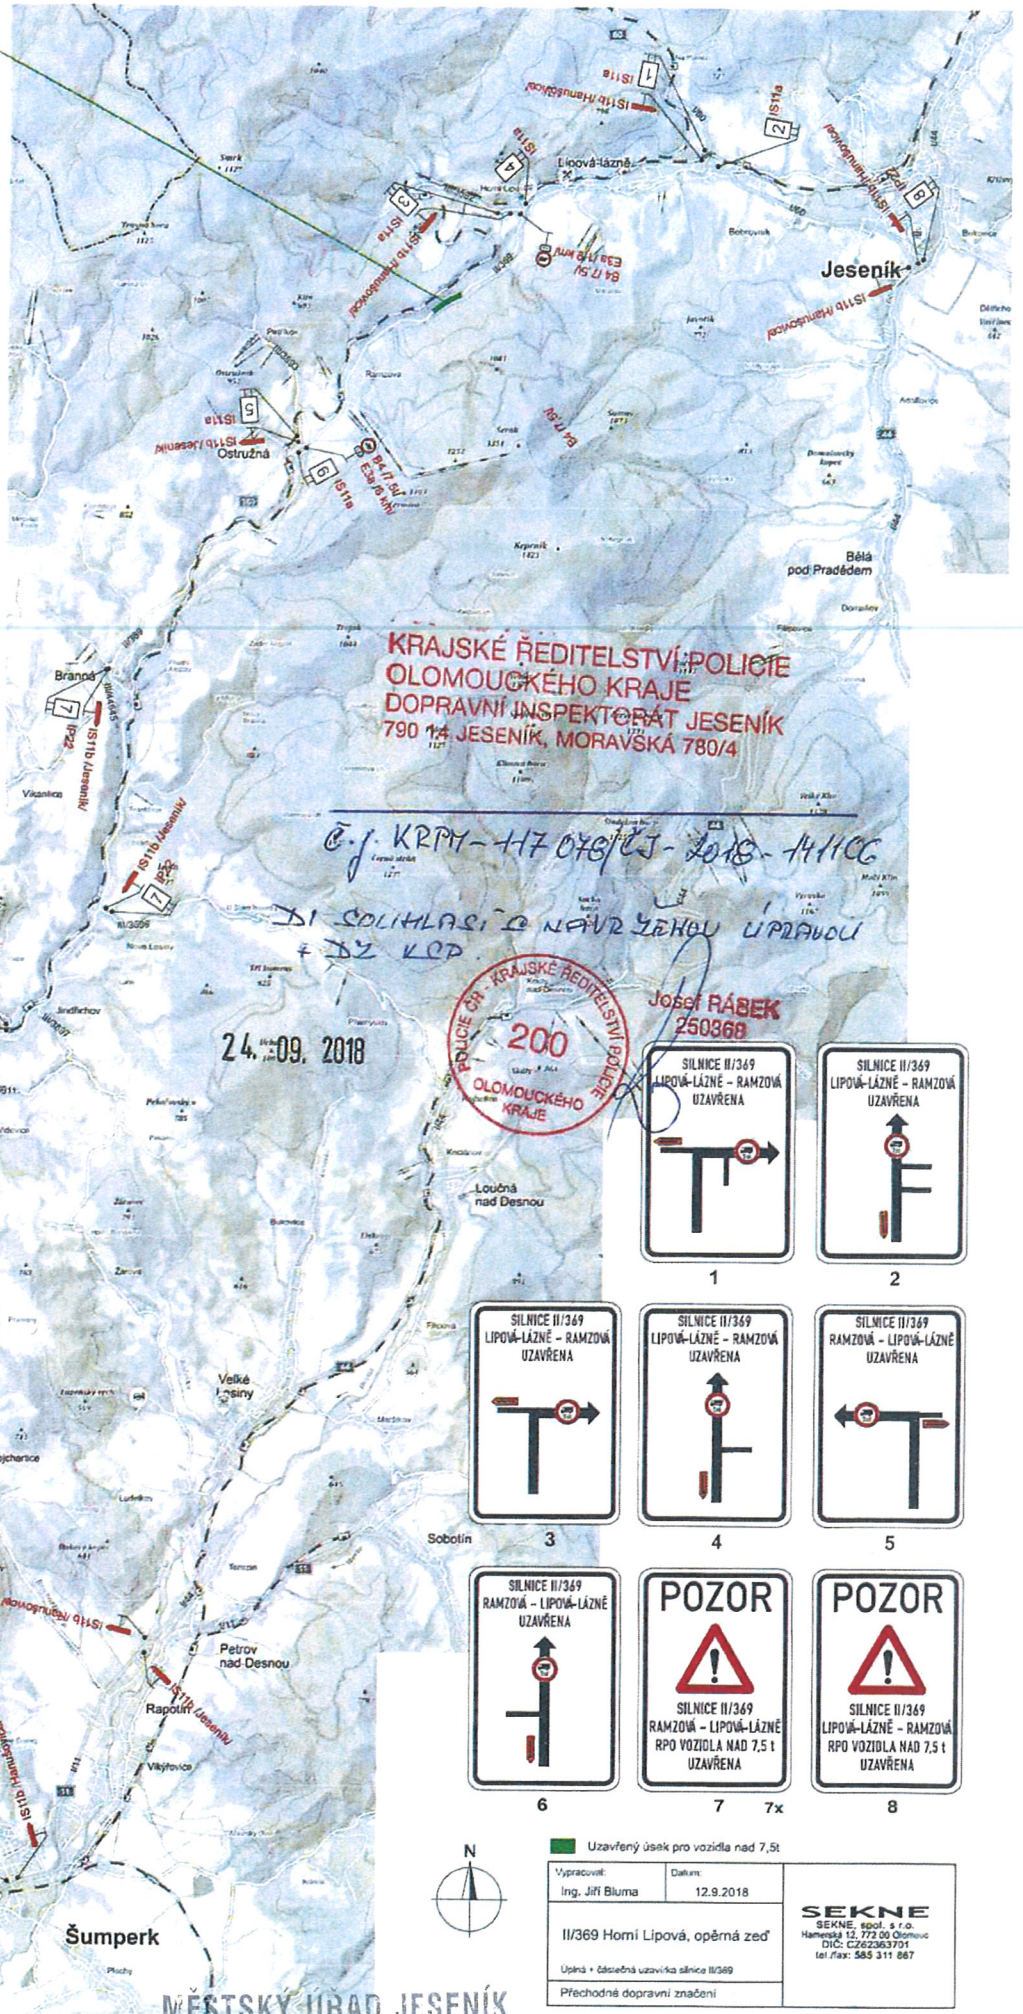


Schema na SZZ

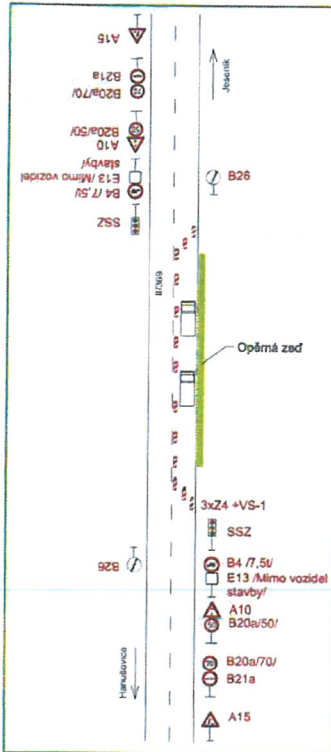

Uzavřený úsek pro vozidla nad 7,5t

Vypracoval: Ing. Jiří Bluma	Datum: 12.9.2018
II/369 Horní Lipová, opěrná zeď	
Úpnlá + částečná uzavírka silnice II/369	
Přechodná dopravní značení	

SEKNE
SEKNE, spol. s r.o.
Havlíkova 12, 772 00 Olomouc
DIČ: CZ262363701
tel./fax: 585 311 887

MĚSTSKÝ ÚRAD JESENÍK
odbor dopravy (4)
a silničního hospodářství
11/49694/2018