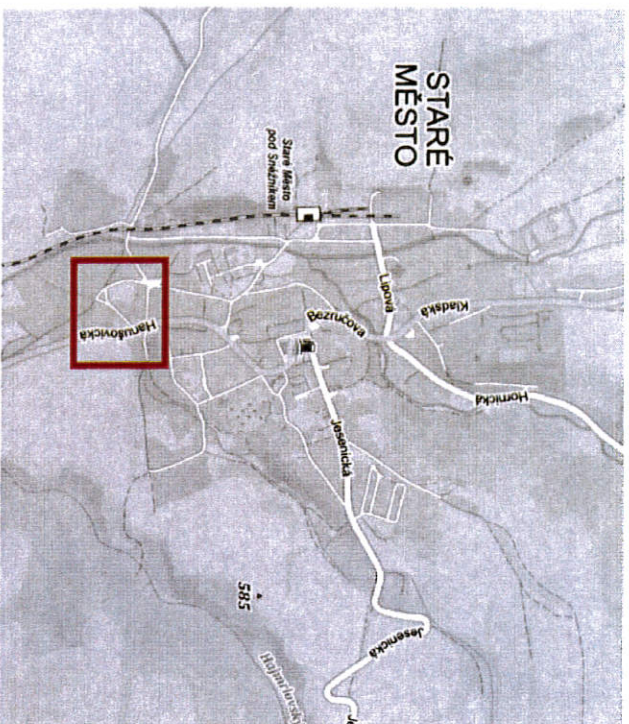


STANOVENO

MÚP 23480/2019

ZNAČKA


1.4.2019

DATUM

MĚSTSKÝ ÚŘAD
ŠUMPERK
ODBOR DOPRAVY



PODPIS

lud

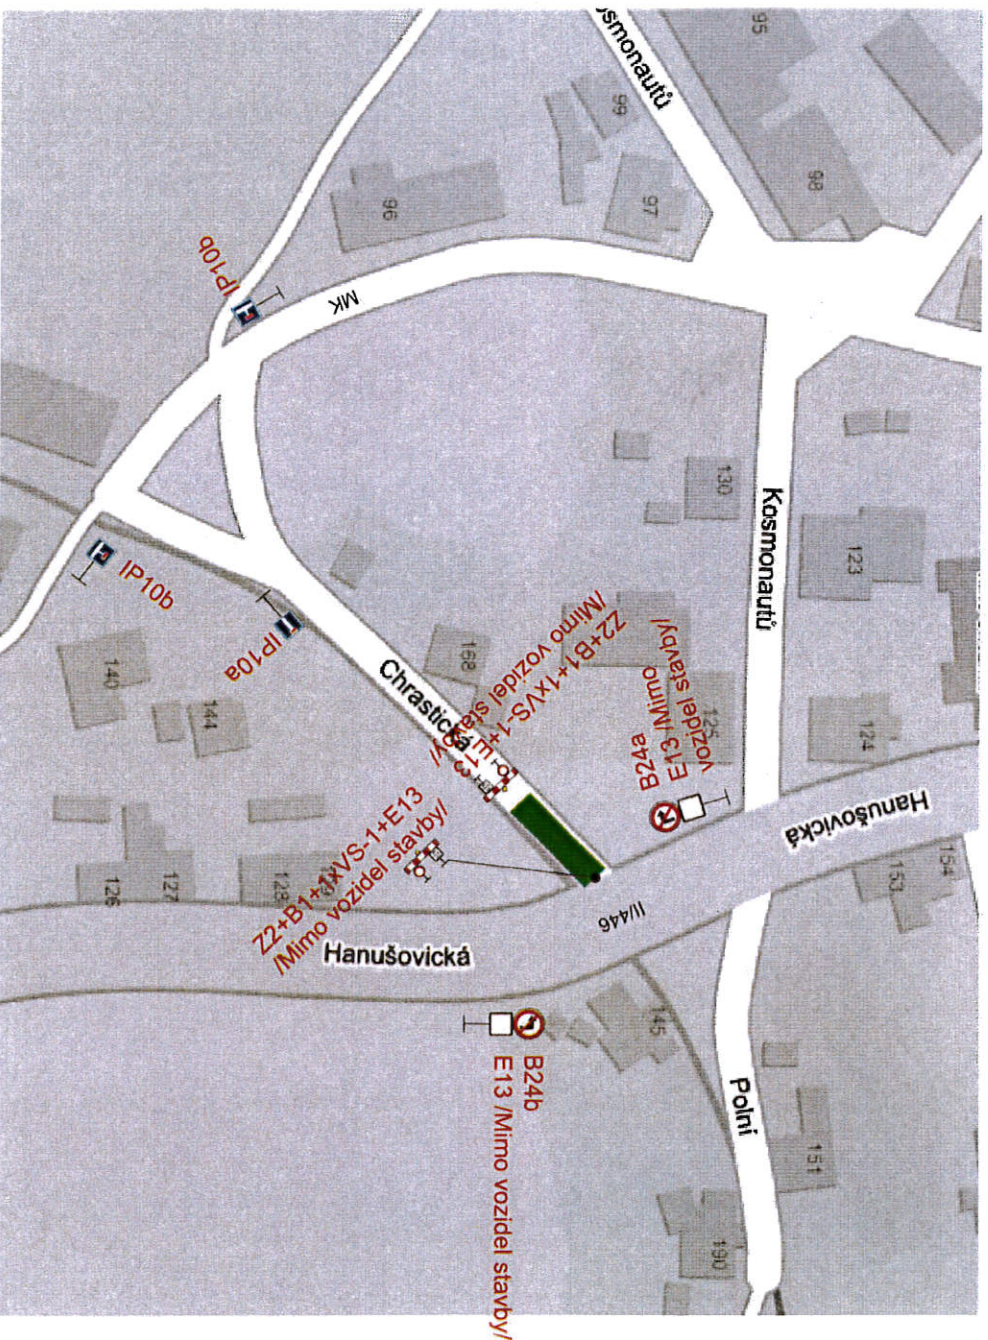

Uzavřený úsek

Vypracoval:	Datum:	SEKNE SEKNE, spol. s r.o. Hamerská 12, 772 00 Olomouc DIČ: CZ62363701 tel./fax: 585 311 867
Ing. Jiří Bluma	5.2.2019	
Most ev.č. 446-052 Staré Město		
1.etapa Úplná uzavírka Mk ul. Chrastická		
Přechodné dopravní značení		

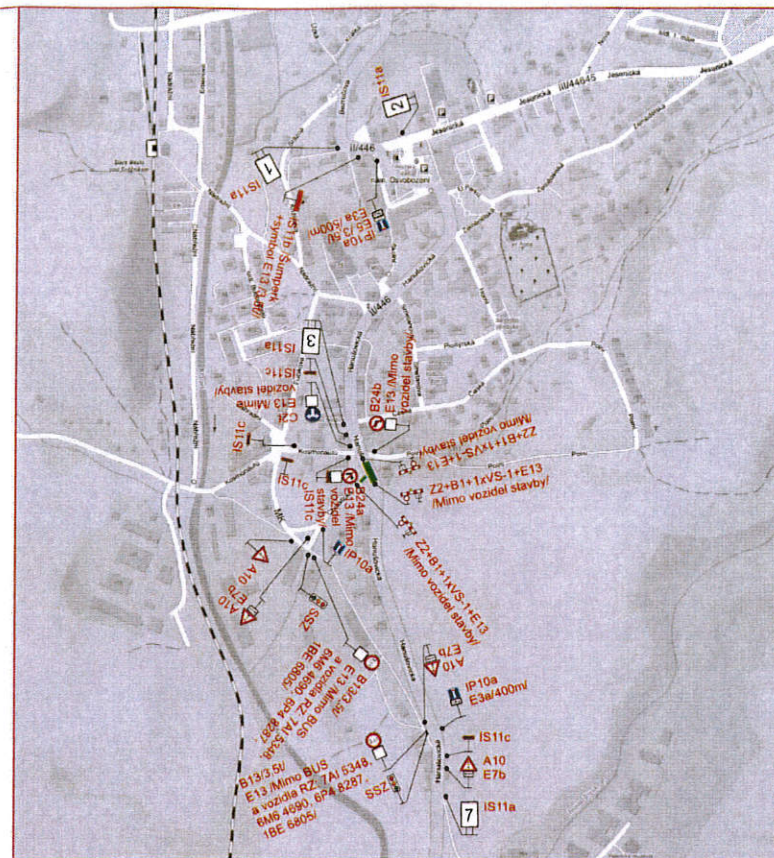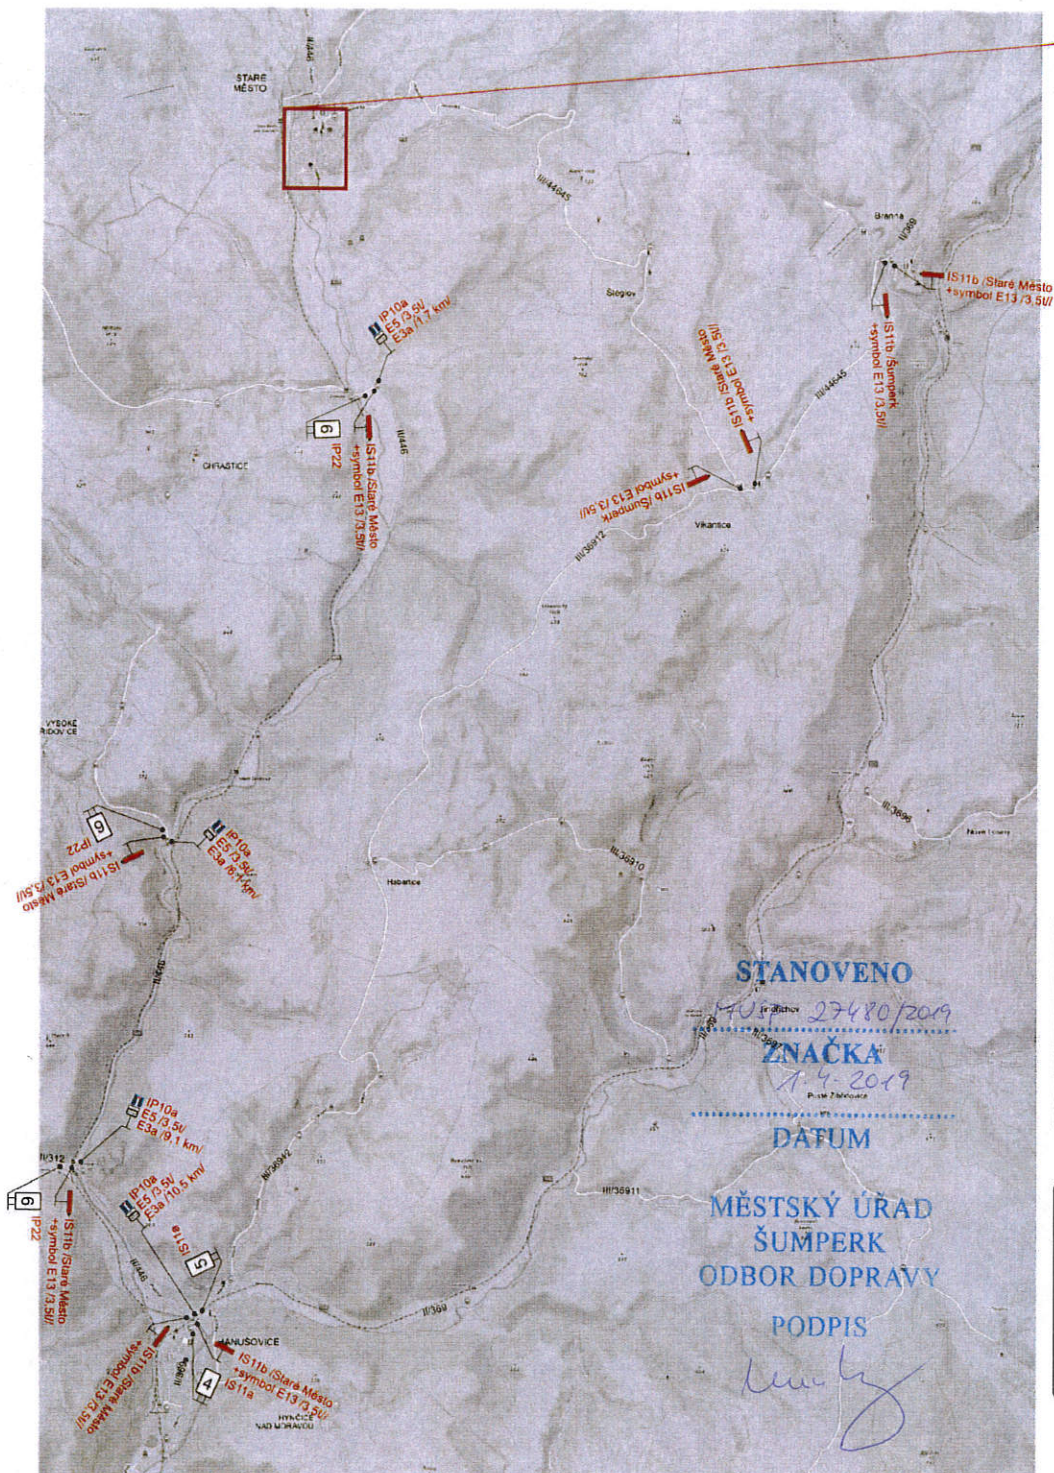

1 MOST NA SIL. II/446 VE STARÉM MĚSTĚ UZAVŘEN

2 MOST NA SIL. II/446 VE STARÉM MĚSTĚ UZAVŘEN

3 MOST NA SIL. II/446 VE STARÉM MĚSTĚ UZAVŘEN

4 MOST NA SIL. II/446 VE STARÉM MĚSTĚ UZAVŘEN

5 MOST NA SIL. II/446 VE STARÉM MĚSTĚ UZAVŘEN

6 POZOR
MOST NA SIL. II/446 PRO VOZIDLA NAD 3,5t VE STARÉM MĚSTĚ UZAVŘEN

7 MOST NA SIL. II/446 VE STARÉM MĚSTĚ UZAVŘEN

Uzavřený úsek

Vypracoval: Ing. Jiří Bluma Datum: 5.2.2019

Most ev.č. 446-052 Staré Město

2.etapa
Úplná uzavírka silnice II/446
Přechodné dopravní značení

SEKNE
SEKNE, spol. s r.o.
Hanešská 12, 772 00 Olomouc
DIČ: CZ62363701
tel./fax: 585 311 867