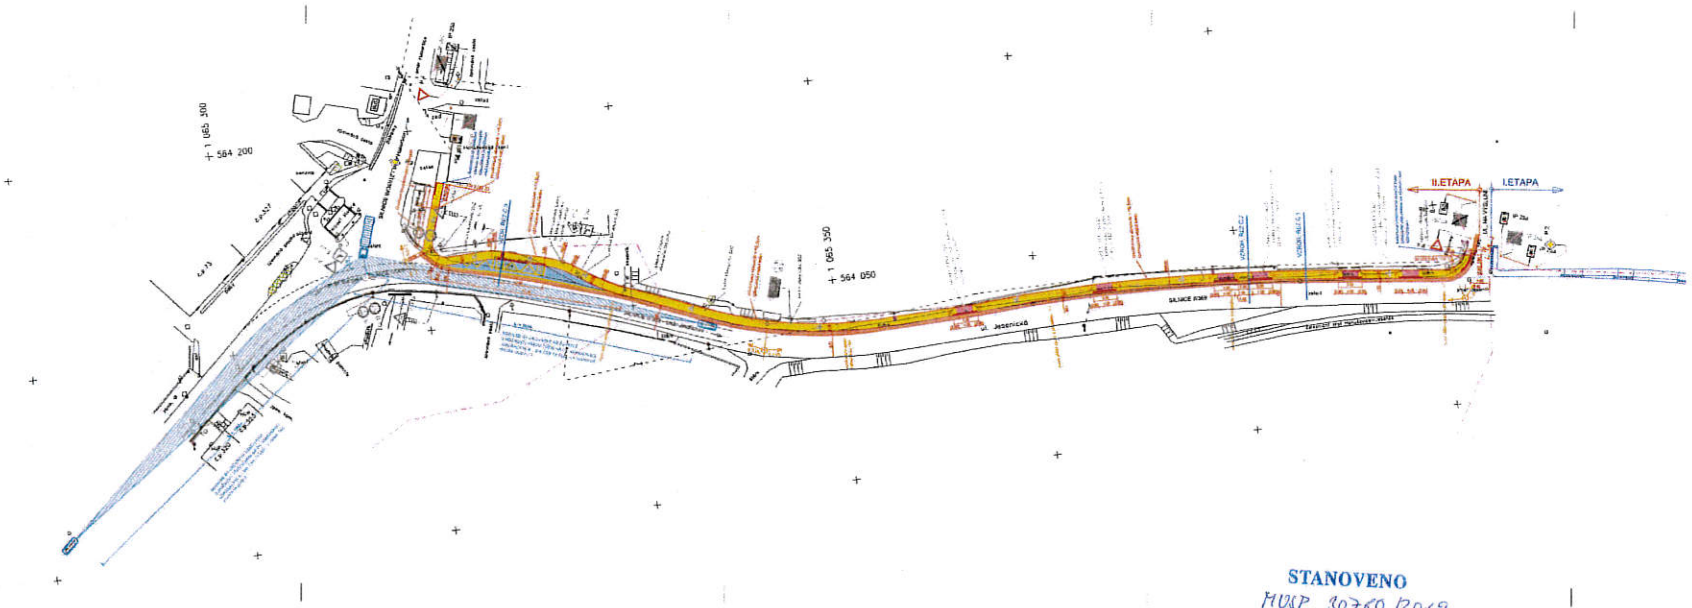

LEGENDA :

- STÁVAJÍCÍ STAV
- STÁVAJÍCÍ STAV – DOČASNÝ ETAPA
- NAVRHOVANÝ STAV – DOČASNÝ ETAPA
- NAVRHOVANÉ VJEZDY A PŘÍPOJKY DO DP
- STÁVAJÍCÍ DESTOVÁ KANALIZACE
- STÁVAJÍCÍ LAMPY VO
- SILNIČNÍ PRVKY Z BETONU NEBO KOVU
- KOMUNIKACE PRO PĚSI
- VALLY
- ZASTÁVKOVÝ ZÁLIV BUS
- SPRÁVNÁ KOTA NIVELETY PŘEDU OBRUBY

LEGENDA SVISLÉHO DOPRAVNÍHO ZNAČENÍ

- STÁVAJÍCÍ SVISLÉ DZ
- STÁVAJÍCÍ RUŠENÉ SVISLÉ DZ
- NAVRHOVANÉ SVISLÉ DZ

Výškový systém B.p.v.
Souřadnicový systém S.JTSK

STANOVENO
MUSP 30760/2019
ZNAČKA
8. 4. 2019
DATUM

MĚSTSKÝ ÚŘAD
ŠUMPERK
ODBOR DOPRAVY
PODPIS

MĚSTSKÝ ÚŘAD ŠUMPERK
odbor dopravy
17